


SCALA 1:2.000

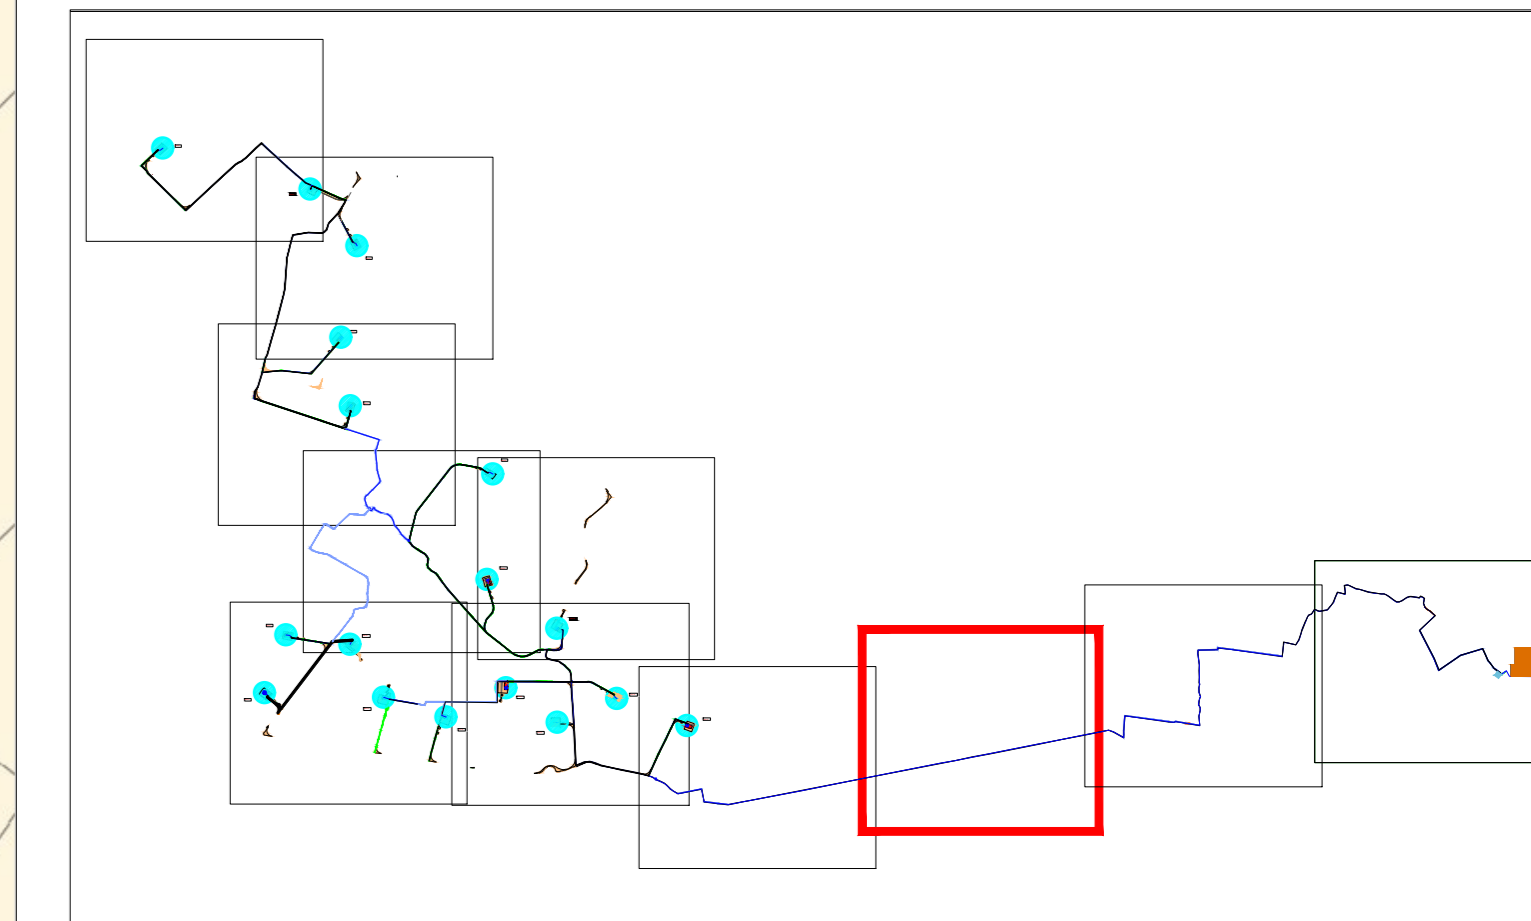

LEGENDA

- Diritto di superficie Occupazione
- temporanea Occupazione aerea
- Servitù di passaggio
- Servitù cavidotto
- Cavidotto
- Sottostazione Utente
- Stazione esistente "Castellaneta" Limite
- foglio di mappa
- Limite Regionale

NOTA BENE
 LE PLANIMETRIE CATASTALI (fonte Agenzia delle Entrate) NON SONO ALLINEATE CON LA CARTA TECNICA REGIONALE E CON L'ORTOFOTO.
 IN FASE DI PROGETTAZIONE ESECUTIVA VERRANNO EFFETTUATI MAGGIORI APPROFONDIMENTI PRIMA DELL'APPOSIZIONE DEL VINCOLO DI ESPROPRIO



PROGETTO DEFINITIVO PER LA REALIZZAZIONE DI UN IMPIANTO EOLICO DENOMINATO "LATERZA 1°" COSTITUITO DA 17 AEROGENERATORI CON POTENZA COMPLESSIVA DI 111,60 MW E RELATIVE OPERE DI CONNESSIONE ALLA R.T.N.

Piano particolare di esproprio grafico - Quadrante 9 ELABORATO PR10.9

<p>PROPRONENTE:</p> <p>RINASCITA WIND S.R.L. Contrade Caparentina snc 74014 Laterza (TA) pec: rinascitawind@pec.it</p> <p>cod. id.: E-LARIN</p> <p>CONSULENTI:</p> <p>Dott.ssa Elisabetta NANNI Dott. Ing. Rocco CARONE Dott. Biol. Fau. Lorenzo GAUDIANO Dott. Agr. For. Mario STOMACI Dott. Geol. Michele VALERIO</p>	<p>PROGETTISTI:</p> <p>A TECH PM SOCIETA' DI INGEGNERIA Innovative Engineering Via Castelli di Massima 55 STUDIO PM S.R.L. 70124 Bari (BA) Via dell'Industria 27 73100 Matera (MT) email: atech@atechpm.it email: pm@innovativeengineering.it pec: atech@tepmat.it pec: pm@innovativeengineering.it</p> <p>DIRETTORE TECNICO Dott. Ing. Grazia FRICARICO Ordine Ingegneri di Bari n. 4985 (Sez. A - 4195)</p> <p>PROVINCIA DI BARI</p> <p>DIRETTORE TECNICO Dott. Ing. Alessio ANTEZZA Ordine Ingegneri di Bari n. 10743 (Sez. A - 10743)</p> <p>PROVINCIA DI TARANTO</p> <p>PROVINCIA DI TARANTO</p>
--	---

0	MARZO 2023	C.C.	A.A.	O.T.	Progetto definitivo
EM/REV.	DATA	REDATTO	VERIFICATO	APPROVATO	DESCRIZIONE