

IMPIANTO IN PROGETTO


- Aerogeneratori
- Cavidotto di consegna
- Cavidotto di collegamento
- Posizione stazione TERNA da confermare

AMBITI PAESAGGISTICI

- Alto Ionio Cosentino
- Bacino del Lago di Tarsia
- Massiccio del Pollino
- Sibaritide
- Valle del Pollino
- Valle dell'Esaro

LIMITI AMMINISTRATIVI

- Limiti comunali
- Località

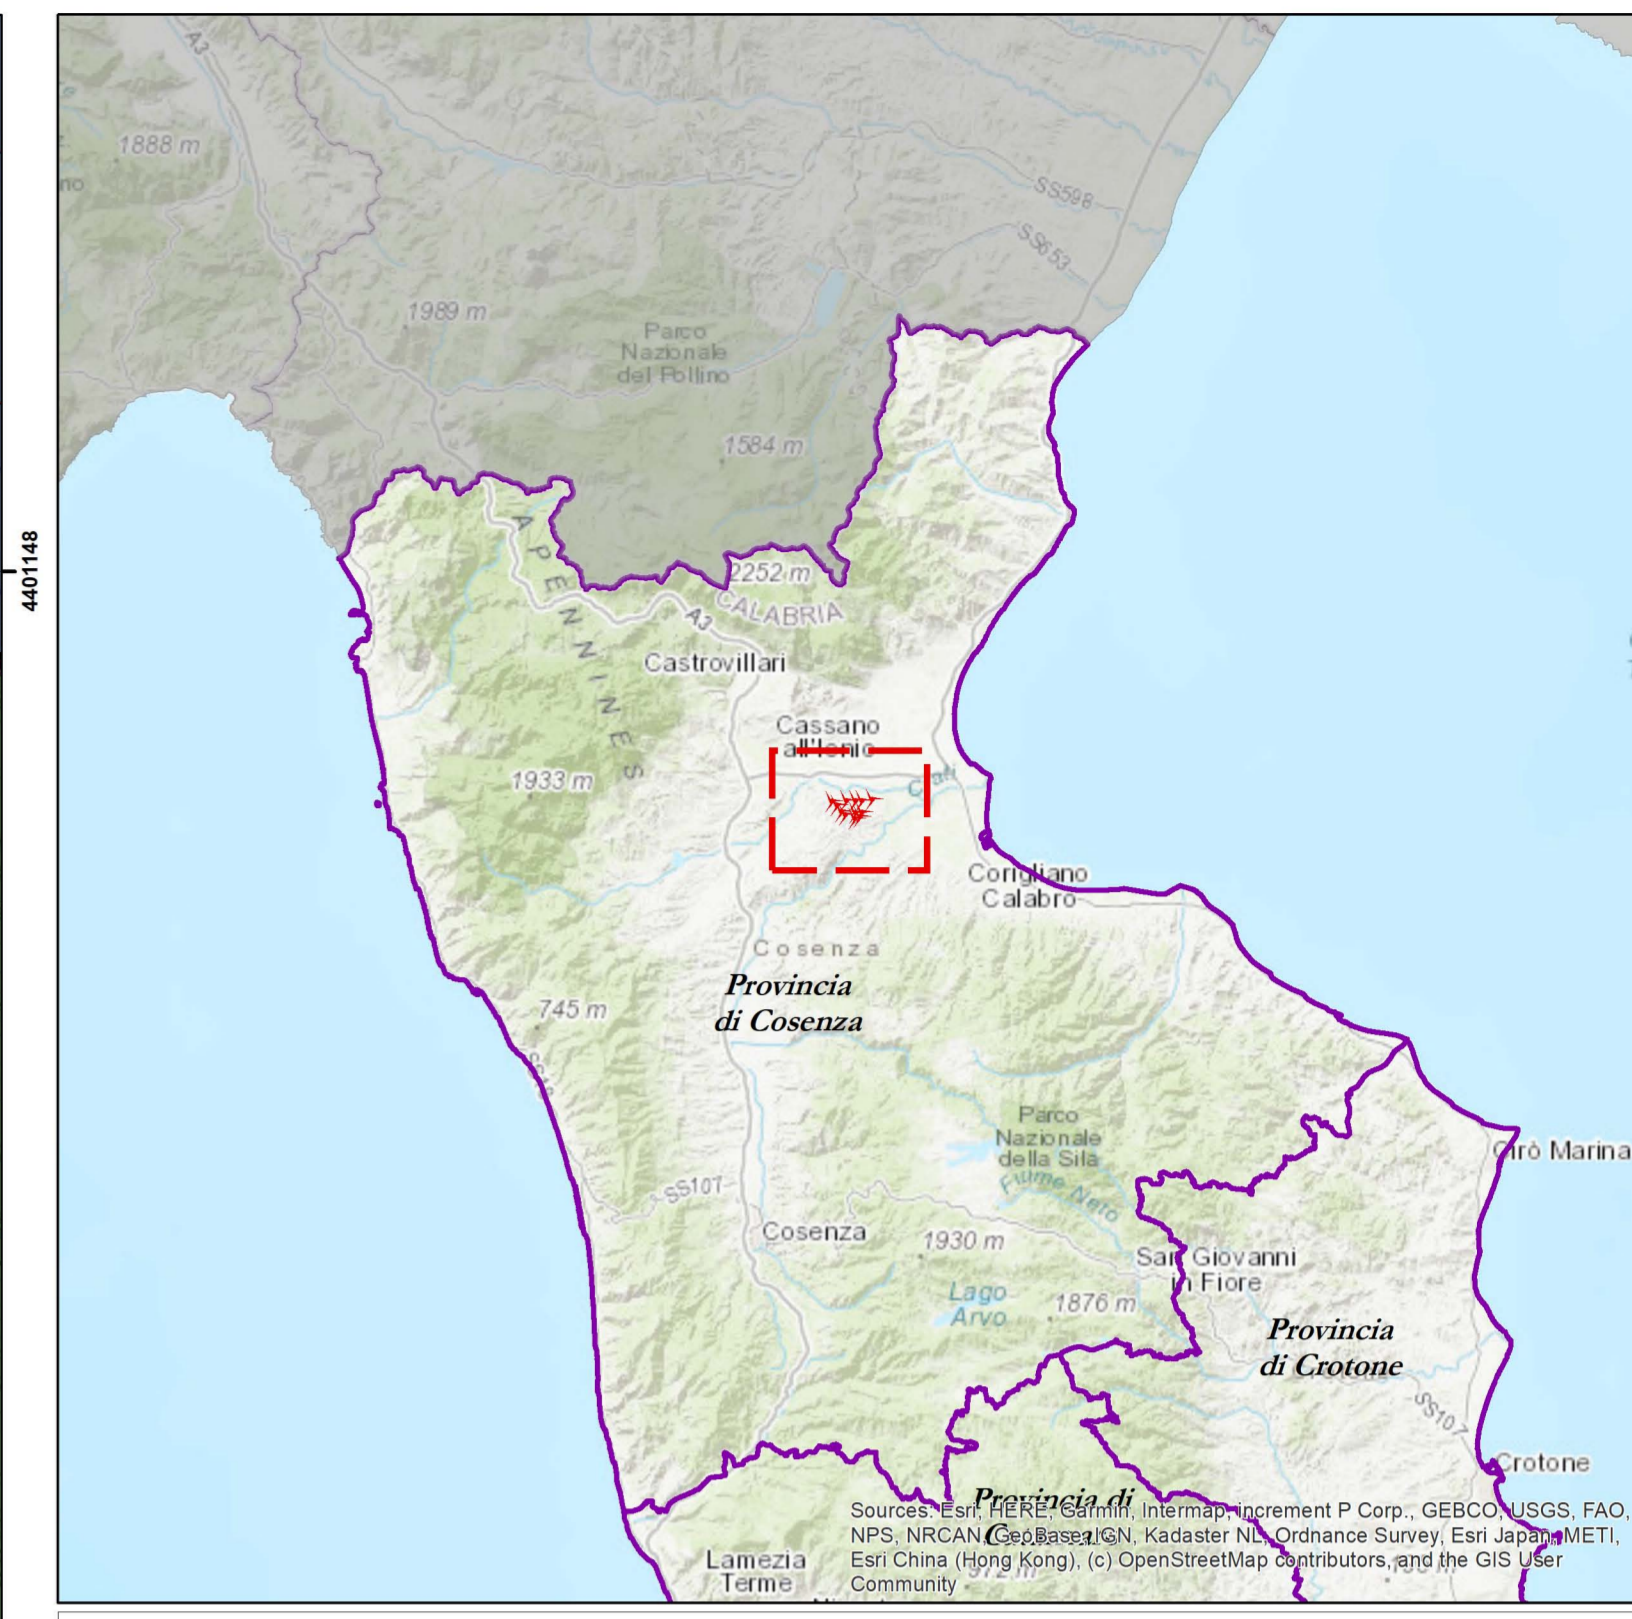

Regione CALABRIA

Provincia COSENZA

PROGETTO PER LA REALIZZAZIONE DI UN PARCO EOLICO E DELLE RELATIVE OPERE DI CONNESSIONE ALLA RTN

Comune di Terranova da Sibari Località "Masseria Tarsia" | Comune di Spezzano Albanese Località "Case Tarsia" | Comune di Corigliano - Rossano Località "Apollinara"

A. PROGETTO DEFINITIVO DELL'IMPIANTO, DELLE OPERE CONNESSE E DELLE INFRASTRUTTURE INDISPENSABILI

ELABORATI GRAFICI

Codice: TRS | Autorizzazione Unica ai sensi del D. Lgs 387/2003 e D. Lgs 152/2006

N° elaborato: A.17.SIA2 | Ambiti Paesaggistici

N° Foglio	Tot. Fogli	Formato	Scala	Tipo di documento
1	1	A1	1:30.000	Progetto Definitivo

Progettazione

Qair Italia

Proponente

ITW Terranova
 ITW TERRANOVA Srl
 Via del Gallitello, 89
 85100 POTENZA (PZ)
 P. IVA 02082800760

Rappresentante legale Proponente
 Emmanuel MACQUERON

Data
 Marzo 2022

Progettisti
 Ing. VASSALLI Quirino
 Ing. SPERANZA Carmine Antonio

Rev.	Data	Descrizione	Elaborato	Controllato	Approvato
00	03/2022	Emissione	DL	QV/AS/DR	QJ

ITW_TRS_A17SIA2 - ambiti paesaggistici.mxd | ITW_TRS_A17SIA2 - ambiti paesaggistici.pdf
 ITW TERRANOVA s.r.l. - Via del Gallitello, 89 - 85100 POTENZA (PZ) - Italia - Tel. (+39) 0971.283416 - P.I. 02082800760