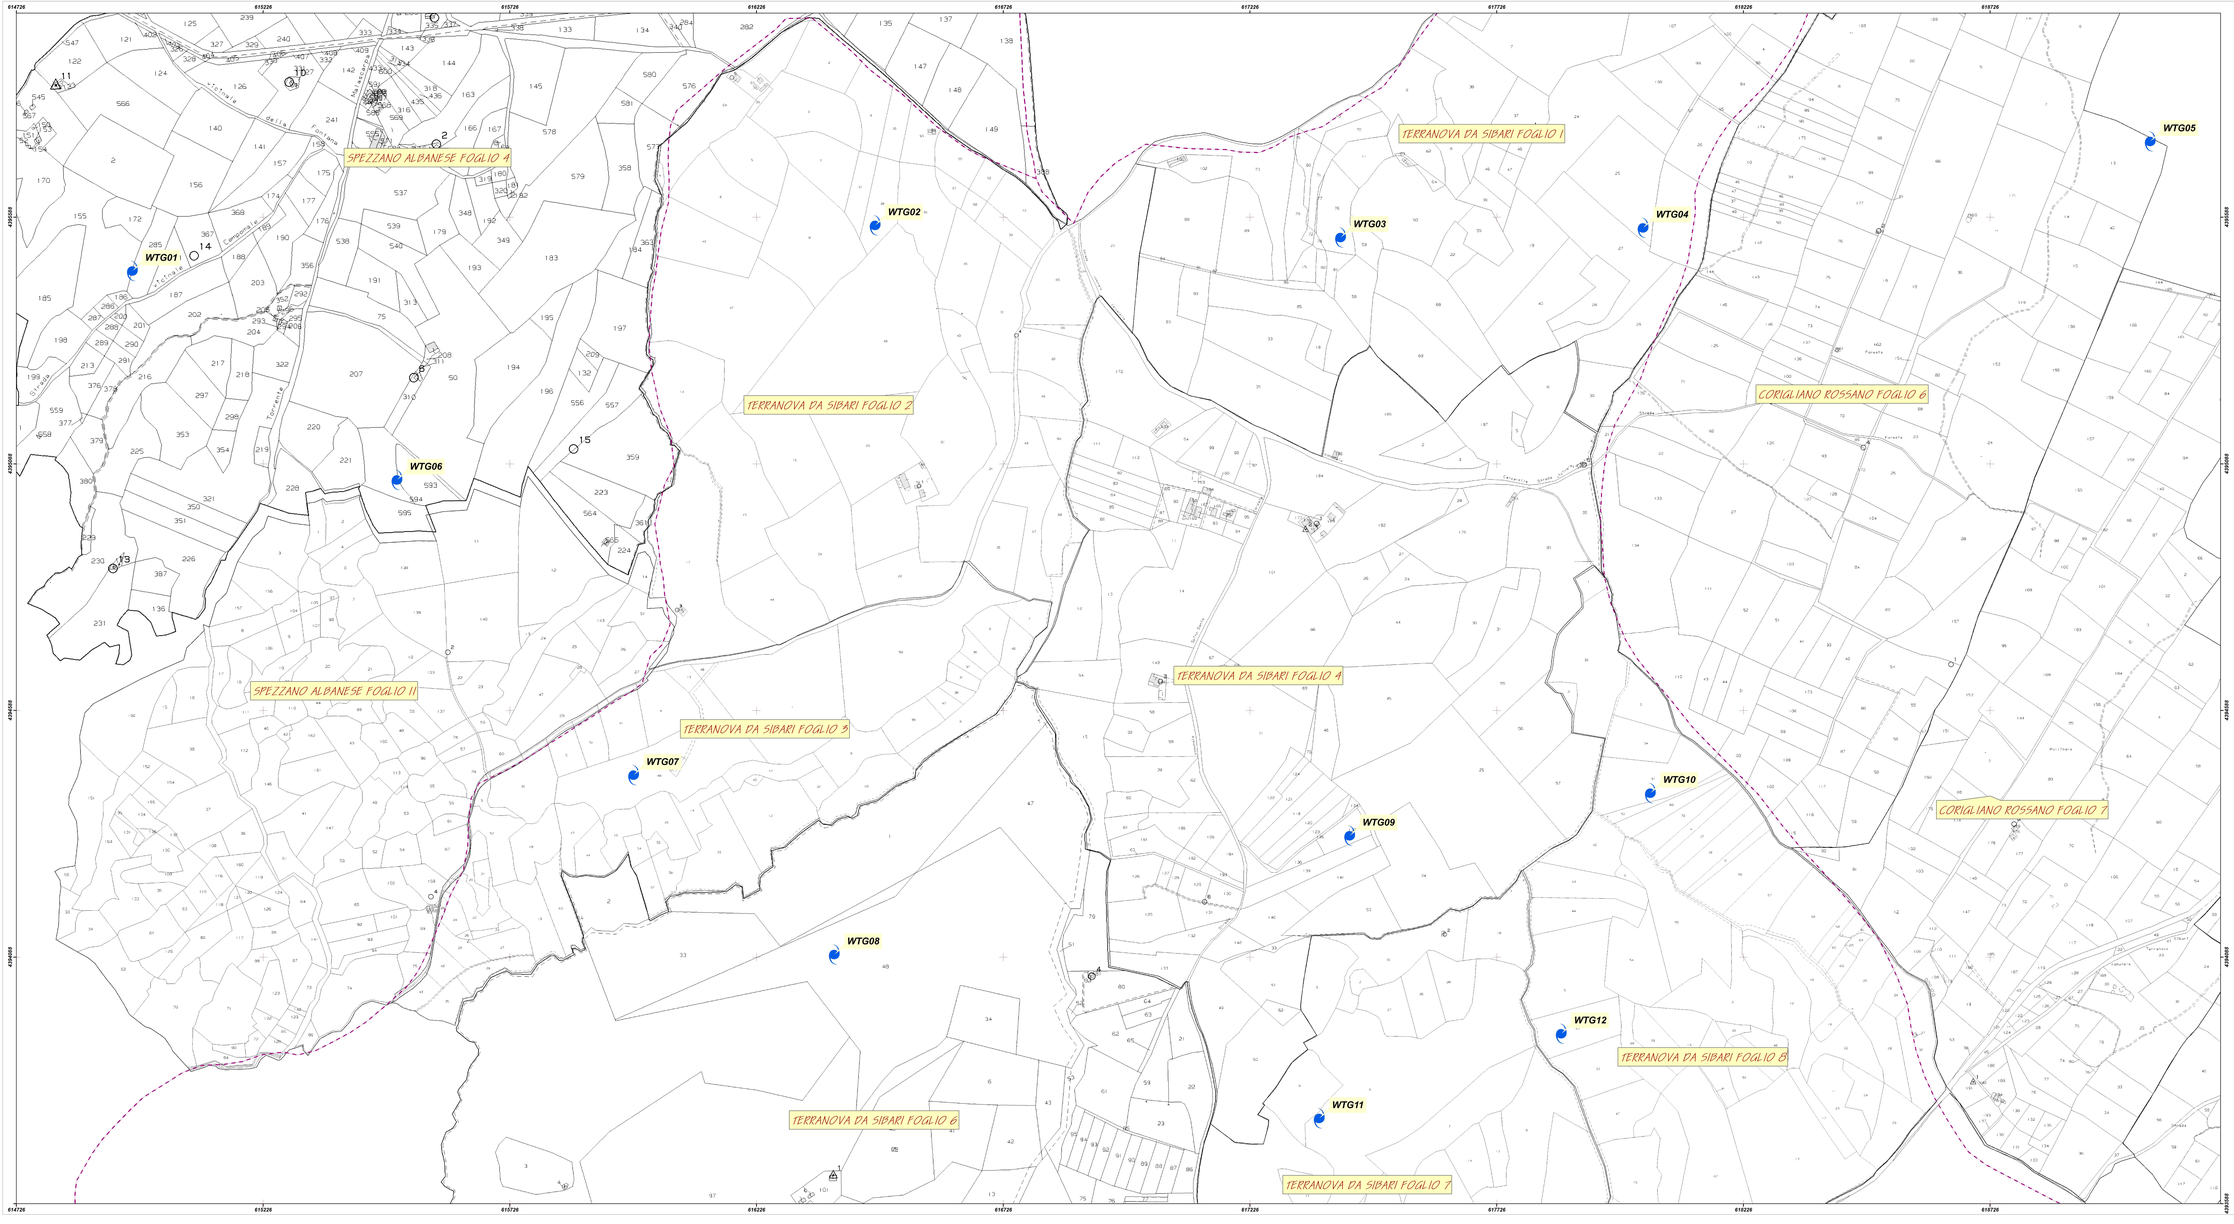

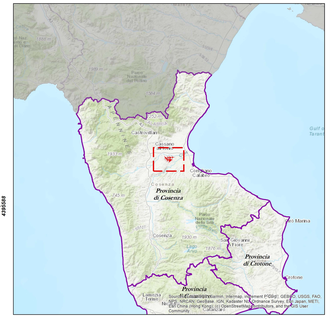

IMPIANTO IN PROGETTO

- *Ubicazione Aerogeneratori*
- *Limiti Comunali*
- *Cartografia catastale*

Regione CALABRIA

Provincia COSENZA

PROGETTO PER LA REALIZZAZIONE DI UN PARCO EOLICO E DELLE RELATIVE OPERE DI CONNESSIONE ALLA RTN

Comune di Terranova da Sibari
Località "Masseria Torsia"

Comune di Spezzano Albanese
Località "Case Torsia"

Comune di Corigliano - Rossano
Località "Apollinara"

A. PROGETTO DEFINITIVO DELL'IMPIANTO, DELLE OPERE CONNESSE E DELLE INFRASTRUTTURE INDISPENSABILI

ELABORATI GRAFICI

Codice:	*TR5*	*Autorizzazione Unica ai sensi del D. Lgs 387/2003 e D. Lgs 152/2006*
N° elaborato: *A.16.a.7.1*		*Catastale stato di fatto*

N° Foglio	*Tot. Fogli*	*Formato*	*Scala*	*Tipo di documento*
1	*1*	*A0*	*1:3.000*	*Progetto Definitivo*

Progettazione

Qair Italia

Proponente

ITW Terranova

ITW TERRANOVA Srl
Via dei Galitelllo, 89
85100 POTENZA (PZ)
P. IVA 02082800760

Rappresentante legale Proponente

Emmanuel MACQUERON

Data

Marzo 2022

Progettisti

Ing. VASSALLI Quirino

ORDINE DEGLI INGEGNERI DELLA PROVINCIA DI POTENZA Ing. Quirino Vassalli N. 1219

Ing. SPERANZA Carmine Antonio

ORDINE DEGLI INGEGNERI DELLA PROVINCIA DI POTENZA Ing. Carmine Antonio Speranza N. 1219

Revisioni	*N° rev.*	*Data*	*Descrizione*	*Elaborato*	*Controllato*	*Approvato*
	00	*03/2022*	*Emissione*	*SL*	*SC-VS-CM*	*QV*

ITW_TR5_A16a7.1 - catastale stato di fatto.dwg | *ITW_TR5_A16a7.1 - catastale stato di fatto.pdf*