SEZIONI TRASVERSALI (A01 - A17)
WTG02
Scala 1:200

A1

Area di Sterro: 0.00
Area di Riporto: 0.15

Altezze: 1:500
Lunghezze: 1:500

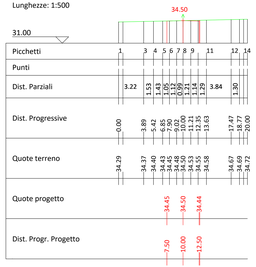

A2

Area di Sterro: 0.00
Area di Riporto: 0.17

Altezze: 1:500
Lunghezze: 1:500

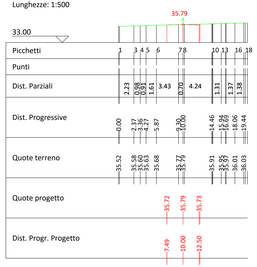

A3

Area di Sterro: 0.00
Area di Riporto: 0.17

Altezze: 1:500
Lunghezze: 1:500

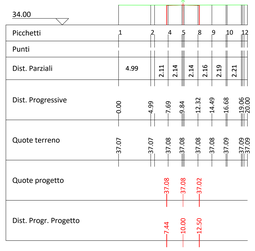

A4

Area di Sterro: 0.00
Area di Riporto: 0.52

Altezze: 1:500
Lunghezze: 1:500

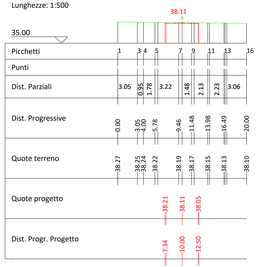

A5

Area di Sterro: 0.00
Area di Riporto: 0.55

Altezze: 1:500
Lunghezze: 1:500

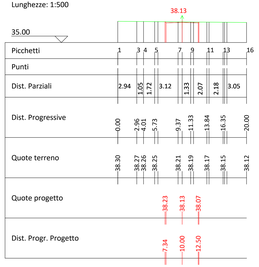

A6

Area di Sterro: -2.11
Area di Riporto: 0.00

Altezze: 1:500
Lunghezze: 1:500

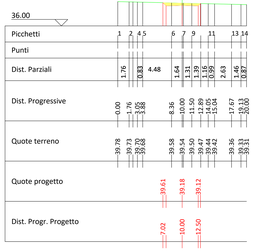

A7

Area di Sterro: -1.69
Area di Riporto: 0.00

Altezze: 1:500
Lunghezze: 1:500

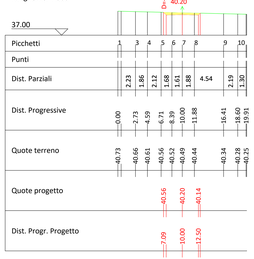

A8

Area di Sterro: 0.00
Area di Riporto: 0.32

Altezze: 1:500
Lunghezze: 1:500

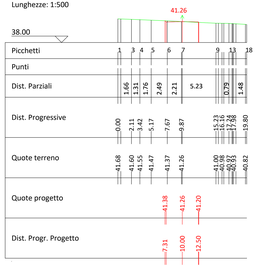

A9

Area di Sterro: -2.60
Area di Riporto: 0.00

Altezze: 1:500
Lunghezze: 1:500

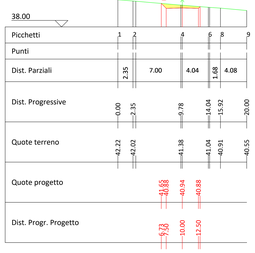

A10

Area di Sterro: -4.13
Area di Riporto: 0.00

Altezze: 1:500
Lunghezze: 1:500

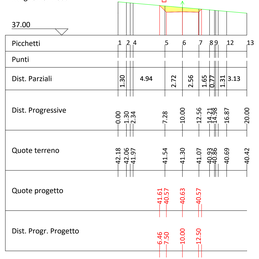

A11

Area di Sterro: -2.34
Area di Riporto: 0.00

Altezze: 1:500
Lunghezze: 1:500

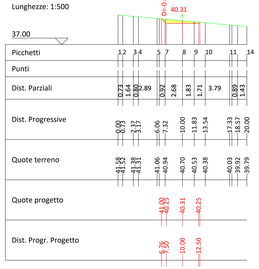

A12

Area di Sterro: -1.68
Area di Riporto: 0.00

Altezze: 1:500
Lunghezze: 1:500

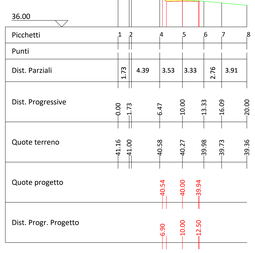

A13

Area di Sterro: -1.33
Area di Riporto: 0.00

Altezze: 1:500
Lunghezze: 1:500

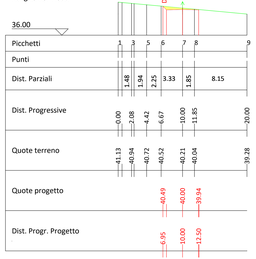

A14

Area di Sterro: -0.29
Area di Riporto: 0.29

Altezze: 1:500
Lunghezze: 1:500

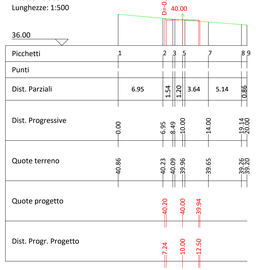

A15

Area di Sterro: 0.00
Area di Riporto: 0.15

Altezze: 1:500
Lunghezze: 1:500

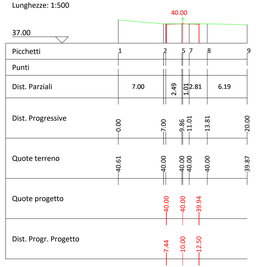

A16

Area di Sterro: -2.53
Area di Riporto: 0.00

Altezze: 1:500
Lunghezze: 1:500

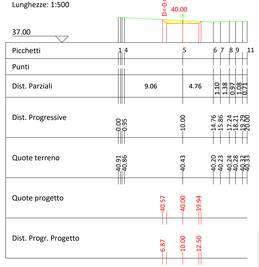

A17

Area di Sterro: -3.70
Area di Riporto: 0.00

Altezze: 1:500
Lunghezze: 1:500

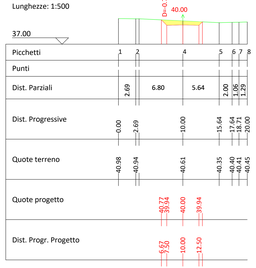

PLANIMETRIA
Scala 1:1.000

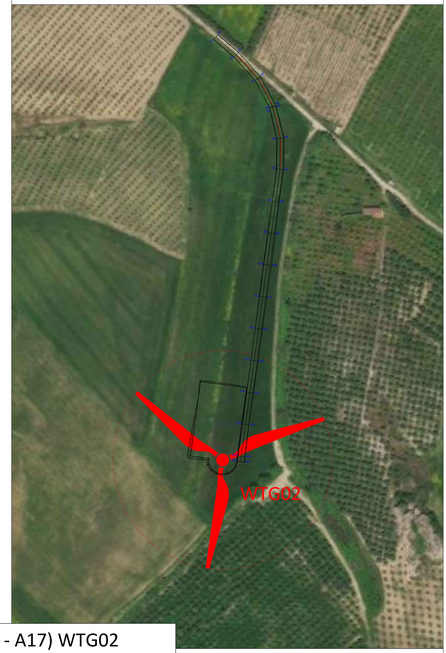

PROFILO LONGITUDINALE (A01 - A17) WTG02
Scala 1:500

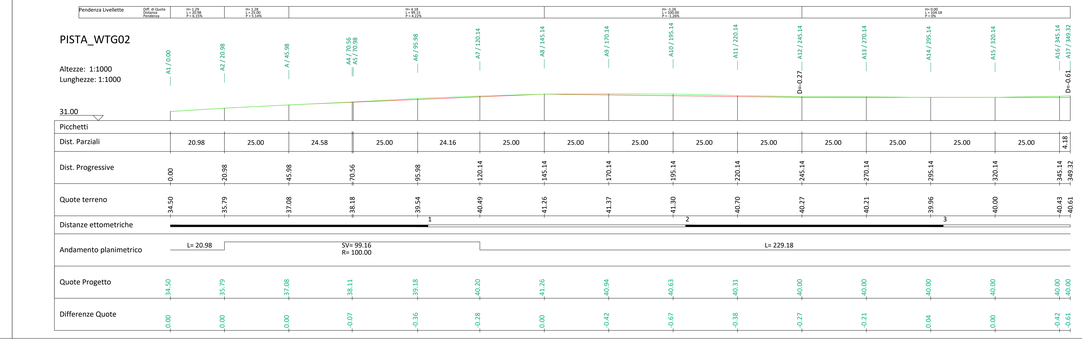

Regione CALABRIA	Provincia COSENZA

PROGETTO PER LA REALIZZAZIONE DI UN PARCO EOLICO E DELLE RELATIVE OPERE DI CONNESSIONE ALLA RTN.

Comune di Terranova da Sibari (Località "Masseria Farina") — Comune di Cassano allo Ionio (Località "Case di Farina") — Comune di Cerchiara Bonasia (Località "Agatamaro")

A. PROGETTO DEFINITIVO DELL'IMPIANTO, DELLE OPERE CONNESSE E DELLE INFRASTRUTTURE INDISPENSABILI

ELABORATI GRAFICI

Codice	Titolo
TRS	Autorizzazione Unica ai sensi del D.Lgs 387/2003 e D.Lgs 152/2006

n° elaborato: **A.16.a.10.b** — Sezioni trasversali WTG02

n° Foglio	Tot. Fogli	Formato	Scala	Tipo di documento
1	1	A0+	Varie	Progetto Definitivo

Progettazione: Qair

Proponente: ITW TERRANOVA srl. Via del Gallitello, 89 85100 POTENZA (PZ) P. IVA 02082800760

Rappresentante legale proponente: Emmanuel MACQUERON

Data: Marzo 2022

Progettisti: Ing. Vassili Quiroz — Ing. Speranza Carmine Antonio

Revisioni	N°	Data	Descrizione	Redatto	Verificato	Approvato
	00	05.2022	Emissione	GE	GE-CSA	GE

File: TRS_A16a10b_Sezioni trasversali WTG02.dwg — File: TRS_A16a10b_Sezioni trasversali WTG02.pdf