PLANIMETRIA
Scala 1:1.000

SEZIONI TRASVERSALI (B01 - B17)
WTG03
Scala 1:250

PROFILO LONGITUDINALE (B01 - B17) WTG03
Scala 1:500

B1
Area di Sterro: -0.80
Area di Riporto: 0.65
Altezze: 1:500
Lunghezze: 1:500

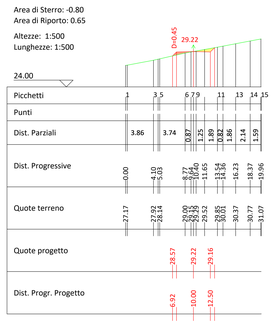

B2
Area di Sterro: -0.47
Area di Riporto: 1.28
Altezze: 1:500
Lunghezze: 1:500

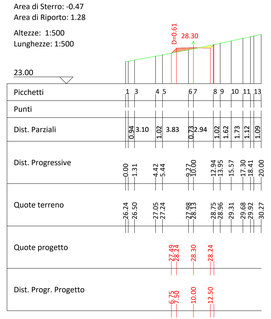

B3
Area di Sterro: -0.85
Area di Riporto: 0.39
Altezze: 1:500
Lunghezze: 1:500

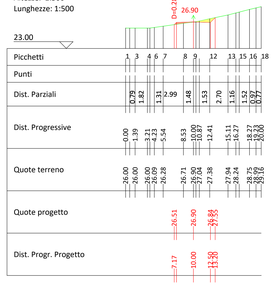

B4
Area di Sterro: 0.00
Area di Riporto: 0.11
Altezze: 1:500
Lunghezze: 1:500

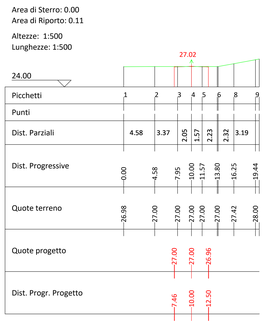

B5
Area di Sterro: 0.00
Area di Riporto: 0.10
Altezze: 1:500
Lunghezze: 1:500

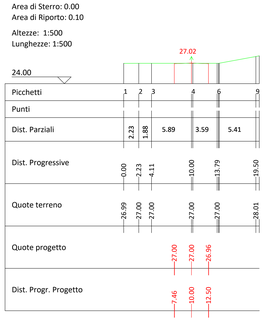

B6
Area di Sterro: 0.00
Area di Riporto: 1.40
Altezze: 1:500
Lunghezze: 1:500

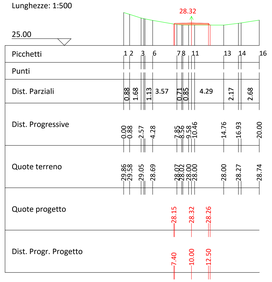

B7
Area di Sterro: 0.00
Area di Riporto: 0.16
Altezze: 1:500
Lunghezze: 1:500

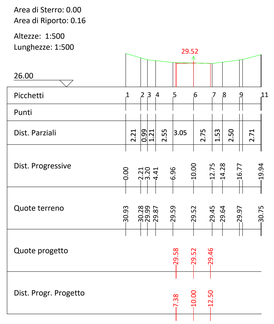

B8
Area di Sterro: -2.70
Area di Riporto: 0.00
Altezze: 1:500
Lunghezze: 1:500

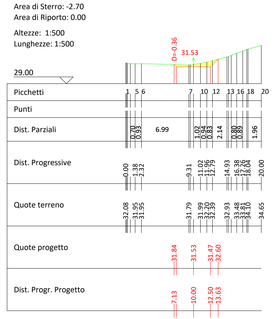

B9
Area di Sterro: -1.59
Area di Riporto: 2.97
Altezze: 1:500
Lunghezze: 1:500

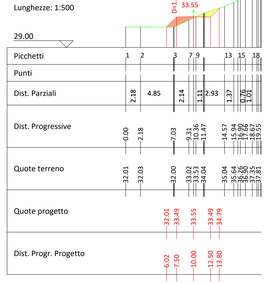

B10
Area di Sterro: -1.67
Area di Riporto: 1.76
Altezze: 1:500
Lunghezze: 1:500

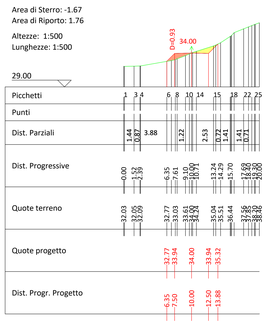

B11
Area di Sterro: -0.69
Area di Riporto: 1.70
Altezze: 1:500
Lunghezze: 1:500

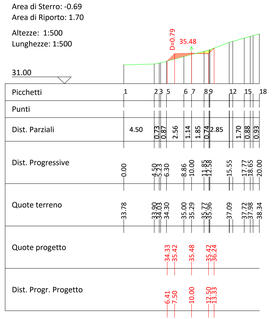

B12
Area di Sterro: 0.00
Area di Riporto: 22.81
Altezze: 1:500
Lunghezze: 1:500

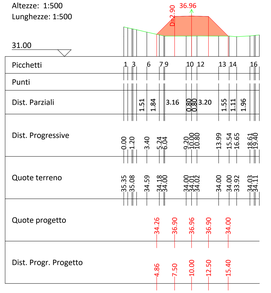

B13
Area di Sterro: 0.00
Area di Riporto: 23.20
Altezze: 1:500
Lunghezze: 1:500

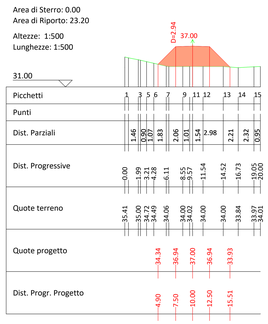

B14
Area di Sterro: 0.00
Area di Riporto: 13.22
Altezze: 1:500
Lunghezze: 1:500

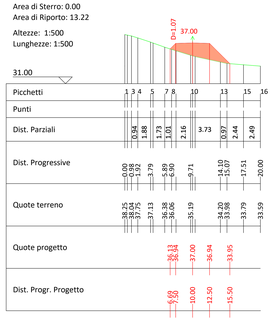

B15
Area di Sterro: -19.04
Area di Riporto: 0.00
Altezze: 1:500
Lunghezze: 1:500

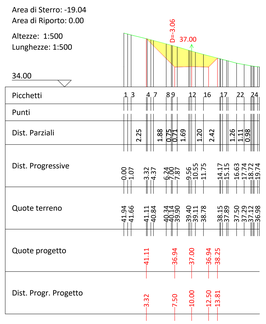

B16
Area di Sterro: -22.15
Area di Riporto: 0.00
Altezze: 1:500
Lunghezze: 1:500

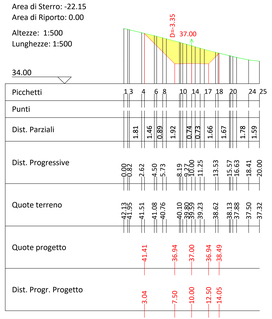

B17
Area di Sterro: -46.35
Area di Riporto: 0.00
Altezze: 1:500
Lunghezze: 1:500

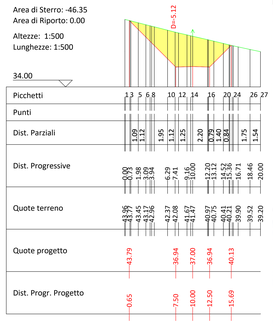

PISTA_WTG03
Altezze: 1:1000
Lunghezze: 1:1000

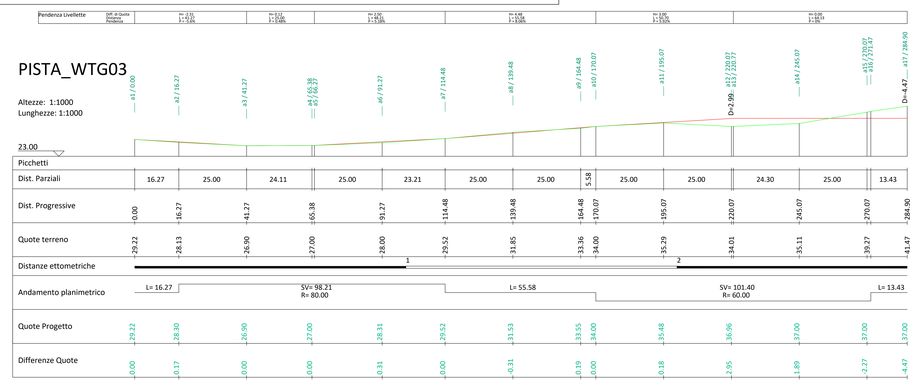

Regione CALABRIA — **Provincia COSENZA**

PROGETTO PER LA REALIZZAZIONE DI UN PARCO EOLICO E DELLE RELATIVE OPERE DI CONNESSIONE ALLA RTN.

Comune di Terranova da Sibari Località "Monaretta Farina" — Comune di Cerchiara di Calabria Località "Cose di Farina" — Comune di Castrovillari-Frazione Civita Località "Apollinara"

A. PROGETTO DEFINITIVO DELL'IMPIANTO, DELLE OPERE CONNESSE E DELLE INFRASTRUTTURE INDISPENSABILI

ELABORATI GRAFICI

Codice:	Autorizzazione Unica ai sensi del D.Lgs 387/2003 e D.Lgs 152/2006
TR5	
N° elaborato: A.16.a.10.c	Sezioni trasversali WTG03

N° Foglio	Tot. Fogli	Formato	Scala	Tipo di documento
1	1	A0+	Varie	Progetto Definitivo

Progettazione: Qair Italia

Proponente: ITW TERRANOVA srl - Via del Gallitello, 89 - 85100 POTENZA (PZ) - P. IVA 01082800760

Rappresentante legale proponente: Emmanuel MACQUERON

Progettisti: Ing. Vassalli Quirino; Ing. Speranza Carmine Antonio

Data: Marzo 2022

Revisione n.	Data	Descrizione	Redatto	Verificato	Approvato
00	01-2022	Emissione	QV	QV-CSC-CSM	CS

File: ITW_PTA_WTG03_SEZIONI TRASVERSALI WTG03.dwg — ITW_TER_A16a10c_SEZIONI TRASVERSALI WTG03.pdf