G64

Area di Sterro: -1.36
Area di Riporto: 0.75

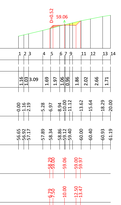

G67

Area di Sterro: -0.61
Area di Riporto: 0.41

G70

Area di Sterro: -0.50
Area di Riporto: 1.81

G73

Area di Sterro: -2.49
Area di Riporto: 0.00

G76

Area di Sterro: -0.52
Area di Riporto: 0.15

G79

Area di Sterro: 0.00
Area di Riporto: 1.47

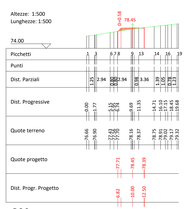

G62

Area di Sterro: 0.00
Area di Riporto: 51.60

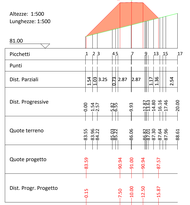

G65

Area di Sterro: -1.46
Area di Riporto: 0.61

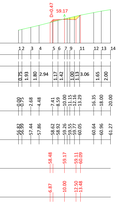

G68

Area di Sterro: -0.46
Area di Riporto: 1.46

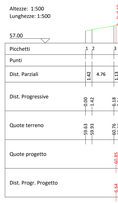

G71

Area di Sterro: -0.65
Area di Riporto: 1.67

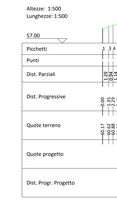

G74

Area di Sterro: -8.23
Area di Riporto: 0.00

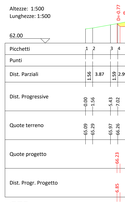

G77

Area di Sterro: -2.66
Area di Riporto: 0.00

G80

Area di Sterro: 0.00
Area di Riporto: 12.43

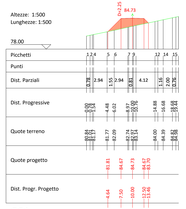

G63

Area di Sterro: 0.00
Area di Riporto: 35.27

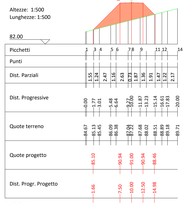

G66

Area di Sterro: -1.60
Area di Riporto: 0.47

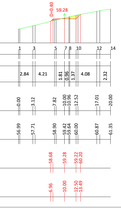

G69

Area di Sterro: -0.52
Area di Riporto: 2.37

G72

Area di Sterro: -2.88
Area di Riporto: 0.12

G75

Area di Sterro: -4.04
Area di Riporto: 0.00

G78

Area di Sterro: -1.11
Area di Riporto: 0.00

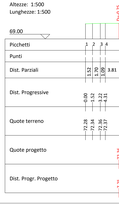

G81

Area di Sterro: 0.00
Area di Riporto: 12.82

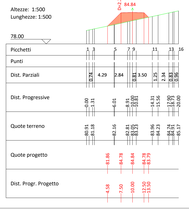

G84

Area di Sterro: 0.00
Area di Riporto: 35.13

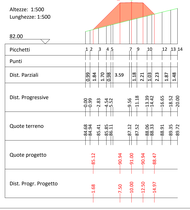

G85

Area di Sterro: 0.00
Area di Riporto: 31.93

G86

Area di Sterro: -14.81
Area di Riporto: 28.85

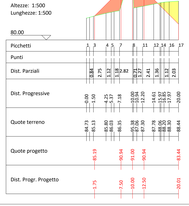

PLANIMETRIA
Scala 1:1.000

PROFILO LONGITUDINALE (G01 - G86) WTG08 - Scala 1:500

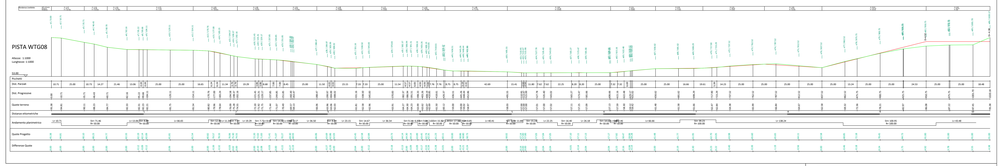

SEZIONI TRASVERSALI (G64 - G86)
WTG08
Scala 1:200

Regione CALABRIA

Provincia COSENZA

PROGETTO PER LA REALIZZAZIONE DI UN PARCO EOLICO E DELLE RELATIVE OPERE DI CONNESSIONE ALLA RTN

Comune di Terravecchia (AT) Località Masseria Tenuti

Comune di Cerchiara (AT) Località Cozzo di Pantani

Comune di Cerchiara (AT) Località Vallanzara

A. PROGETTO DEFINITIVO DELL'IMPIANTO, DELLE OPERE CONNESSE E DELLE INFRASTRUTTURE INDISPENSABILI

ELABORATI GRAFICI

Codice	Titolo
TR1	Autorizzazione Unica ai sensi del D.Lgs. 387/2003 e D.Lgs 152/2006

A.18.a.10.5_D

Sezioni trasversali WTG08

N° Foglio	Tot. Fogli	Formato	Scala	Data aggiornamento
4	4	A0	Varie	Marzo 2022

Progettazione	Progettisti
Qair	Ing. Yessah Qurtobi Ordine degli Ingegneri della Provincia di Cosenza n. 6789 Ing. Speranza Carmine Antonio Ordine degli Ingegneri della Provincia di Cosenza n. 6789

Proponente

ITW TERRANOVA srl
Via del Gattinello, 89
38050 PERGINE VALSUGANA (TN)
P.IVA 02056260220

Responsabile legale proponente

Emmanuel ANCQUEDIN

Data

Marzo 2022

Revisioni	n°	data	oggetto	n°	data	oggetto	n°	data	oggetto
	0	03-2022	Emissione						

Dichiarazione di proprietà intellettuale: Vietata la riproduzione o la cessione a terzi di questo documento senza autorizzazione scritta

Via Ciro Menotti 11 Milano
P.IVA 08398150963 - Cod. Fisc. 97264640585 - Tel. +39.02.87075768 - Fax +39.02.87075769
www.qair.energy - info@qair.energy