SEZIONI TRASVERSALI
(H01 - H17)
WTG09
Scala 1:200

H1

Area di Sterro: 0.00
Area di Riporto: 0.23

Altezze: 1:500
Lunghezze: 1:500

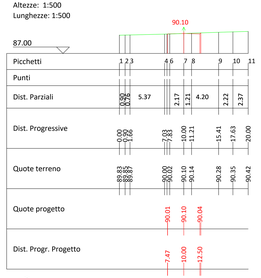

H2

Area di Sterro: 0.00
Area di Riporto: 0.36

Altezze: 1:500
Lunghezze: 1:500

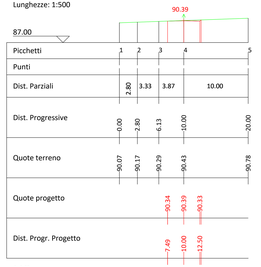

H3

Area di Sterro: 0.00
Area di Riporto: 0.23

Altezze: 1:500
Lunghezze: 1:500

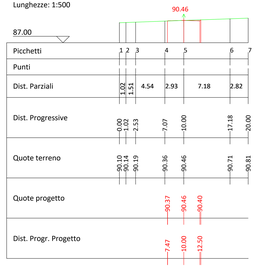

H4

Area di Sterro: -0.60
Area di Riporto: 0.00

Altezze: 1:500
Lunghezze: 1:500

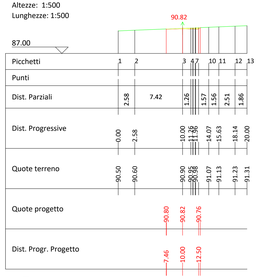

H5

Area di Sterro: 0.00
Area di Riporto: 0.32

Altezze: 1:500
Lunghezze: 1:500

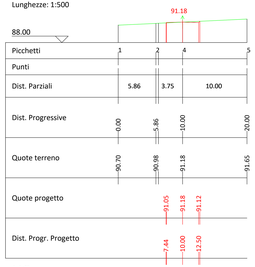

H6

Area di Sterro: -1.11
Area di Riporto: 0.00

Altezze: 1:500
Lunghezze: 1:500

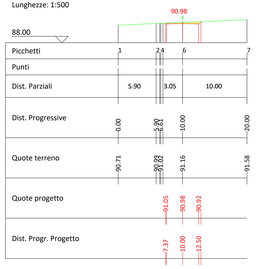

H7

Area di Sterro: -1.90
Area di Riporto: 0.00

Altezze: 1:500
Lunghezze: 1:500

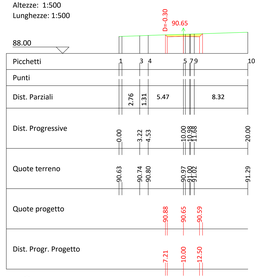

H8

Area di Sterro: -1.37
Area di Riporto: 0.00

Altezze: 1:500
Lunghezze: 1:500

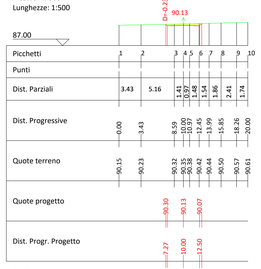

H9

Area di Sterro: 0.00
Area di Riporto: 0.50

Altezze: 1:500
Lunghezze: 1:500

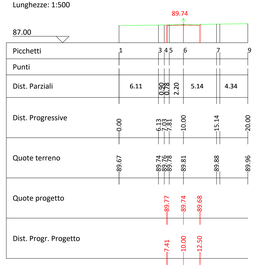

H10

Area di Sterro: 0.00
Area di Riporto: 0.70

Altezze: 1:500
Lunghezze: 1:500

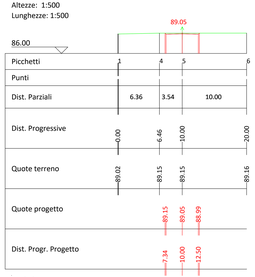

H11

Area di Sterro: -2.55
Area di Riporto: 0.00

Altezze: 1:500
Lunghezze: 1:500

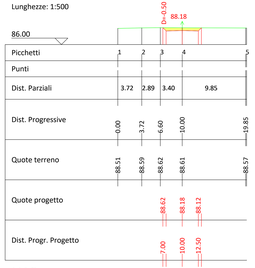

H12

Area di Sterro: -3.04
Area di Riporto: 0.00

Altezze: 1:500
Lunghezze: 1:500

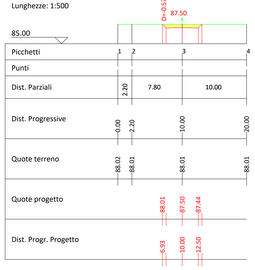

H13

Area di Sterro: -2.98
Area di Riporto: 0.00

Altezze: 1:500
Lunghezze: 1:500

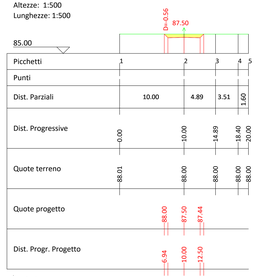

H14

Area di Sterro: -2.97
Area di Riporto: 0.00

Altezze: 1:500
Lunghezze: 1:500

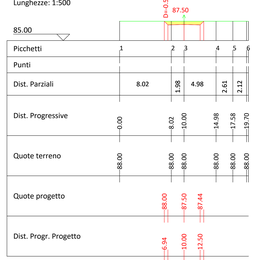

H15

Area di Sterro: 0.00
Area di Riporto: 0.17

Altezze: 1:500
Lunghezze: 1:500

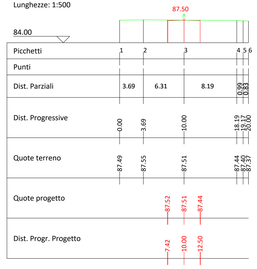

H16

Area di Sterro: 0.00
Area di Riporto: 2.54

Altezze: 1:500
Lunghezze: 1:500

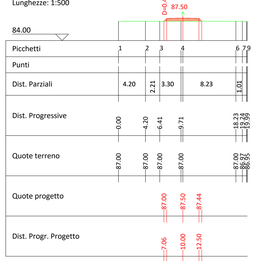

H17

Area di Sterro: 0.00
Area di Riporto: 2.55

Altezze: 1:500
Lunghezze: 1:500

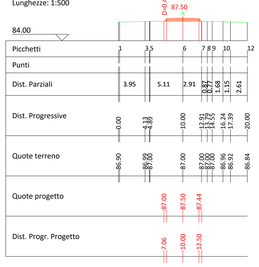

PROFILO LONGITUDINALE (H01 - H17) WTG09 - Scala 1:500

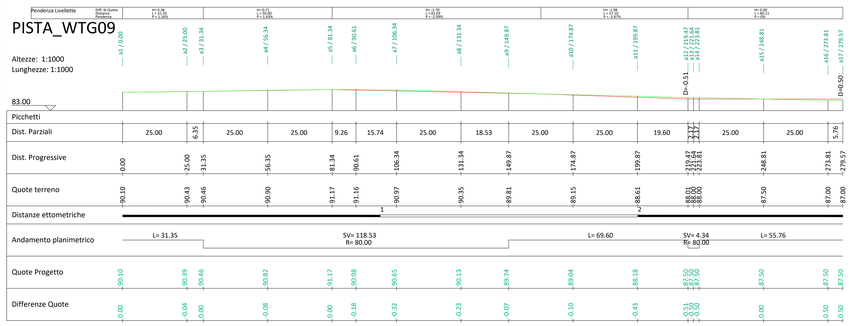

PLANIMETRIA
Scala 1:1.000

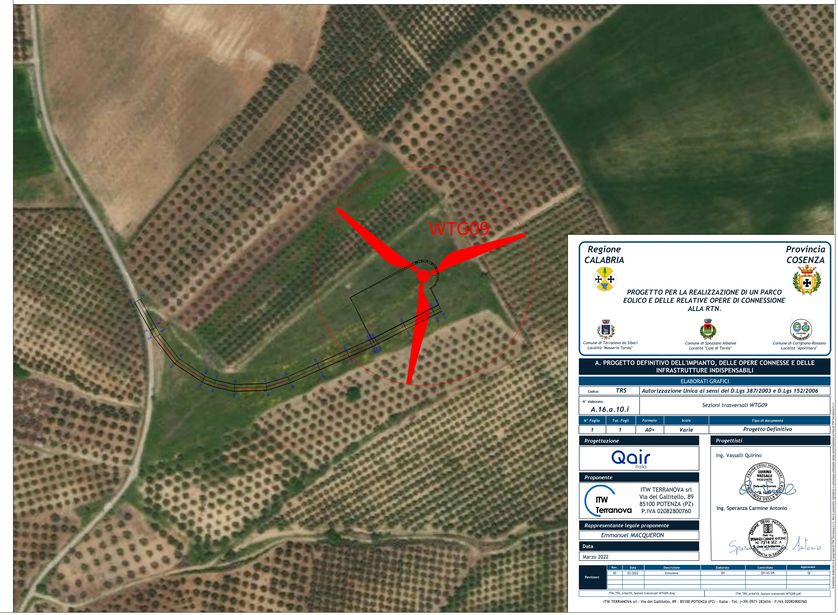

Regione CALABRIA

Provincia COSENZA

PROGETTO PER LA REALIZZAZIONE DI UN PARCO EOLICO E DELLE RELATIVE OPERE DI CONNESSIONE ALLA RTN.

Comune di Terranova da Sibari Località "Masseria Farina"

Comune di Cassano allIonio Località "Case di Farina"

Comune di Cerchiara Rossano Località "Apollinara"

A. PROGETTO DEFINITIVO DELL'IMPIANTO, DELLE OPERE CONNESSE E DELLE INFRASTRUTTURE INDISPENSABILI

ELABORATI GRAFICI

Codice	TRS	Autorizzazione Unica ai sensi del D.Lgs 387/2003 e D.Lgs 152/2006
N° elaborato	A.16.a.10.i	Sezioni trasversali WTG09

N° Foglio	Tot. Fogli	Formato	Scala	Tipo di documento
1	1	A0+	Varie	Progetto Definitivo

Progettazione: Qair

Proponente: ITW TERRANOVA srl. Via del Gallitello, 89 85100 POTENZA (PZ) P. IVA 02082800760

Rappresentante legale proponente: Emmanuel MACQUERON

Data: Marzo 2022

Progettisti: Ing. Vassili Quiroz; Ing. Speranza Carmine Antonio

Revisioni	N°	Data	Descrizione	Redatto	Verificato	Approvato
	00	05.2022	Emissione	GE	GE-CSA	GE

ITW_TRS_A16a10i_Sezioni trasversali WTG09.dwg | ITW_TRS_A16a10i_Sezioni trasversali WTG09.pdf