SEZIONI TRASVERSALI (L01 - L16)
WTG11
Scala 1:200

L1

Area di Sterro: 0.00
Area di Riporto: 15.75

Altezze: 1:500
Lunghezze: 1:500

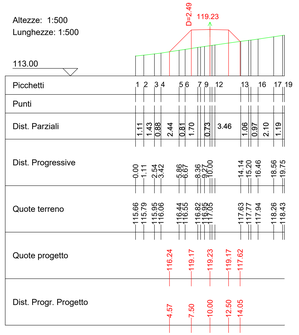

L2

Area di Sterro: -1.09
Area di Riporto: 0.31

Altezze: 1:500
Lunghezze: 1:500

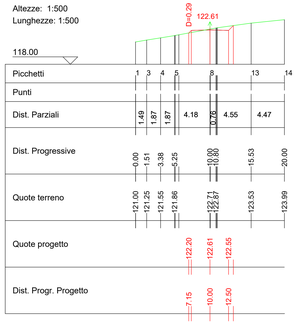

L3

Area di Sterro: -2.71
Area di Riporto: 0.00

Altezze: 1:500
Lunghezze: 1:500

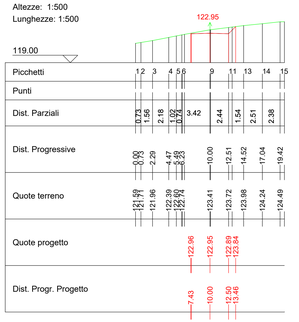

L4

Area di Sterro: -17.29
Area di Riporto: 0.00

Altezze: 1:500
Lunghezze: 1:500

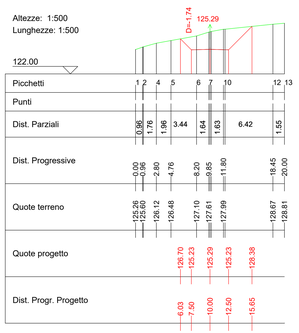

L5

Area di Sterro: 0.00
Area di Riporto: 7.02

Altezze: 1:500
Lunghezze: 1:500

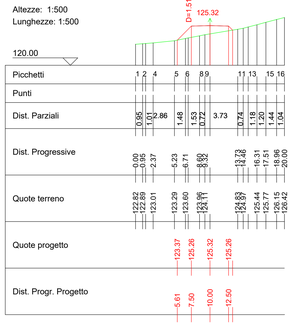

L6

Area di Sterro: 0.00
Area di Riporto: 22.89

Altezze: 1:500
Lunghezze: 1:500

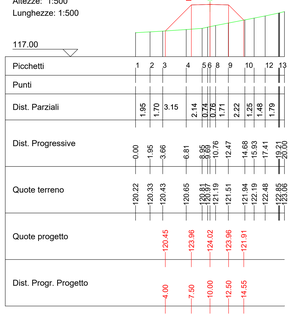

L7

Area di Sterro: 0.00
Area di Riporto: 28.43

Altezze: 1:500
Lunghezze: 1:500

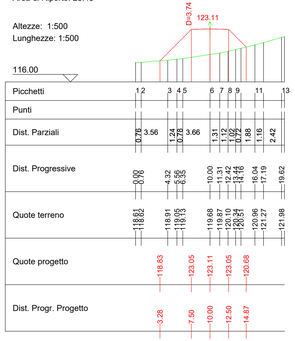

L8

Area di Sterro: -7.57
Area di Riporto: 0.00

Altezze: 1:500
Lunghezze: 1:500

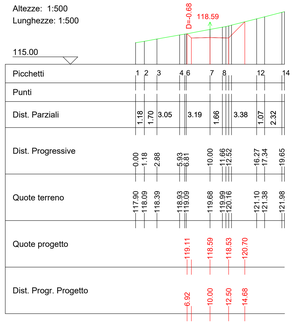

L9

Area di Sterro: -52.29
Area di Riporto: 0.00

Altezze: 1:500
Lunghezze: 1:500

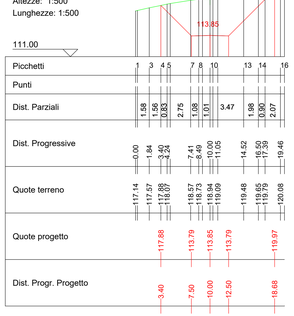

L10

Area di Sterro: -57.50
Area di Riporto: 0.00

Altezze: 1:500
Lunghezze: 1:500

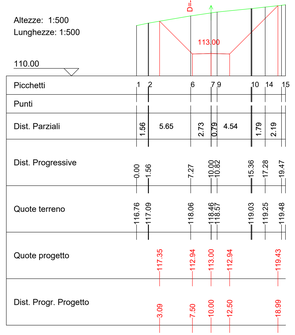

L11

Area di Sterro: -61.74
Area di Riporto: 0.00

Altezze: 1:500
Lunghezze: 1:500

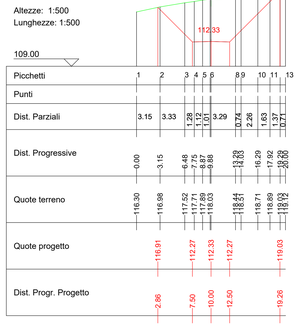

L12

Area di Sterro: -94.00
Area di Riporto: 0.00

Altezze: 1:500
Lunghezze: 1:500

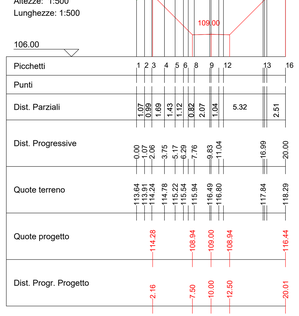

L13

Area di Sterro: -84.52
Area di Riporto: 0.00

Altezze: 1:500
Lunghezze: 1:500

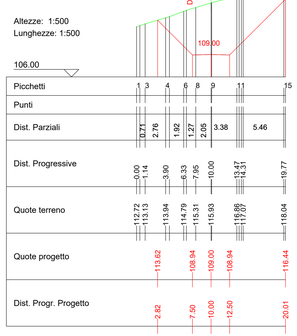

L14

Area di Sterro: -75.20
Area di Riporto: 0.00

Altezze: 1:500
Lunghezze: 1:500

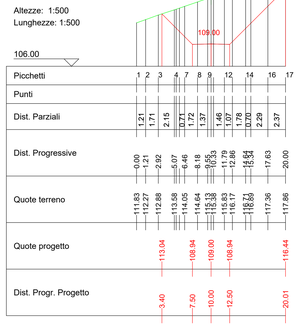

L15

Area di Sterro: -56.29
Area di Riporto: 0.00

Altezze: 1:500
Lunghezze: 1:500

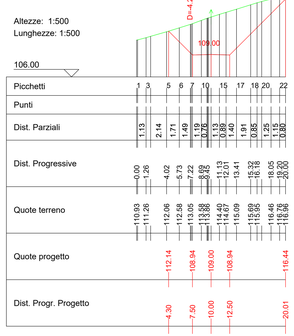

L16

Area di Sterro: -52.26
Area di Riporto: 0.00

Altezze: 1:500
Lunghezze: 1:500

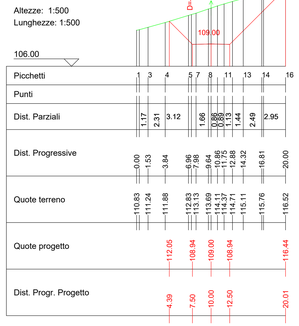

PLANIMETRIA
Scala 1:1.000

PROFILO LONGITUDINALE (L01 - L16)
WTG11
Scala 1:500

PISTA_WTG11

Altezze: 1:1000
Lunghezze: 1:1000

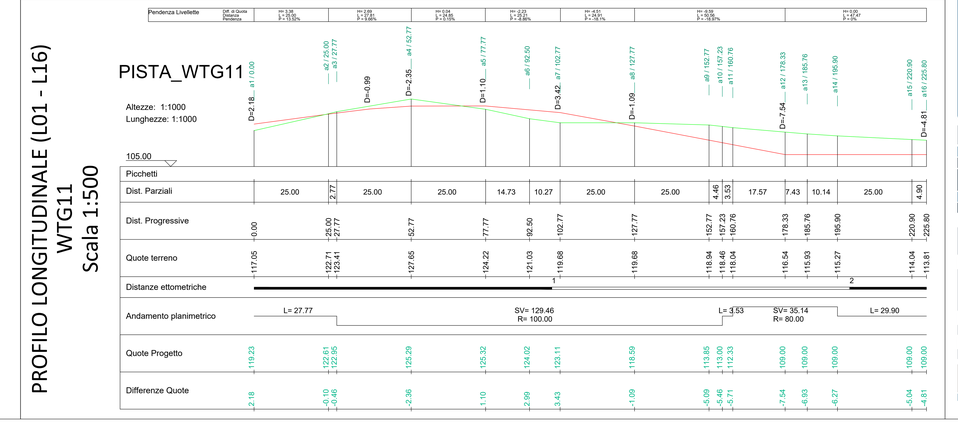

Regione CALABRIA — **Provincia COSENZA**

PROGETTO PER LA REALIZZAZIONE DI UN PARCO EOLICO E DELLE RELATIVE OPERE DI CONNESSIONE ALLA RTN.

Comune di Terranova da Sibari Località "Masseria Tarsia" — Comune di Cerchiara di Calabria Località "Case di Tarsia" — Comune di Cerzeto Località "Apollinara"

A. PROGETTO DEFINITIVO DELL'IMPIANTO, DELLE OPERE CONNESSE E DELLE INFRASTRUTTURE INDISPENSABILI

ELABORATI GRAFICI

Codice	Titolo
TRS	Autorizzazione Unica ai sensi del D.Lgs 387/2003 e D.Lgs 152/2006

N° elaborato: **A.16.a.10.m** — *Sezioni trasversali WTG11*

N° Foglio	Tot. Fogli	Formato	Scala	Tipo di documento
1	1	A0+	Varie	Progetto Definitivo

Progettazione

Qair Italia

Proponente

ITW TERRANOVA srl
Via del Galitello, 89
85100 POTENZA (PZ)
P. IVA 02082800760

Rappresentante legale proponente

Emmanuel MACQUERON

Data

Marzo 2022

Progettisti

Ing. Vassalli Quirino

Ing. Speranza Carmine Antonio

Revisioni	Nr.	Data	Descrizione	Elaborato	Controllato	Approvato
	00	03-2022	Emissione	QI	QI-AS-CM	QI

ITW_TRS_A16a10m_Sezioni trasversali WTG11.dwg — ITW_TRS_A16a10m_Sezioni trasversali WTG11.pdf