PROFILO LONGITUDINALE (M01 - M50) WTG12 - Scala 1:500

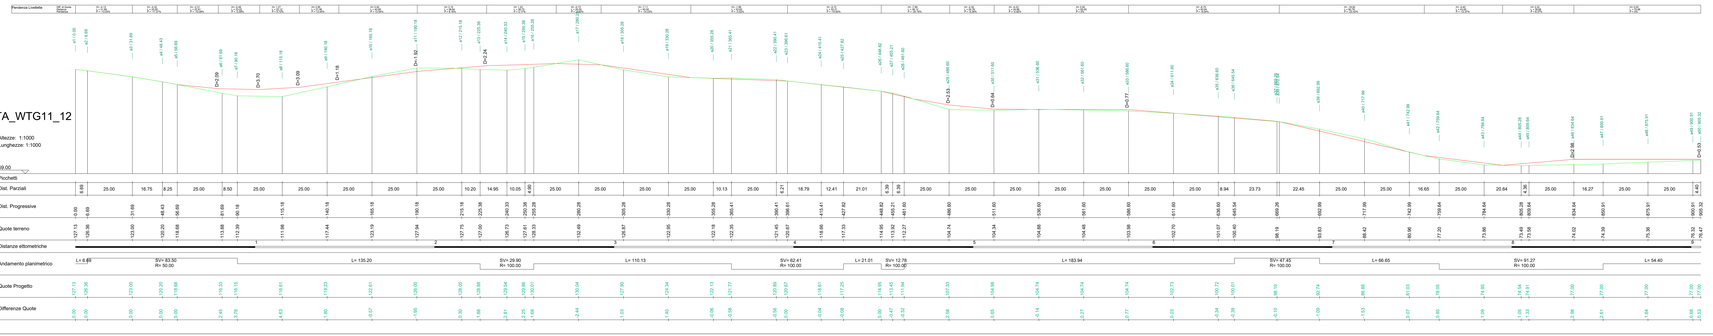

PLANIMETRIA
Scala 1:1.000

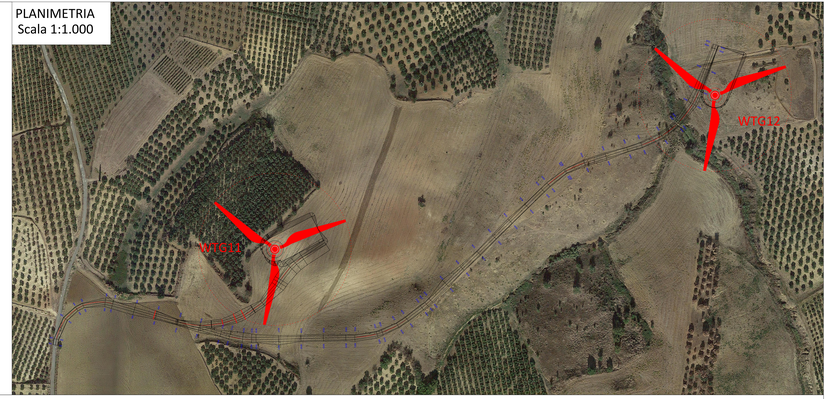

M1

Area di Sterro: -0.40
Area di Riporto: 0.25

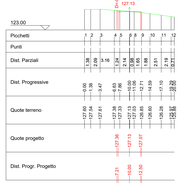

M2

Area di Sterro: -0.52
Area di Riporto: 0.35

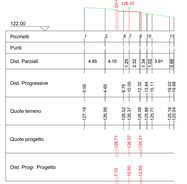

M3

Area di Sterro: -0.46
Area di Riporto: 0.26

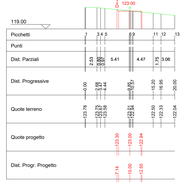

M4

Area di Sterro: -0.41
Area di Riporto: 0.14

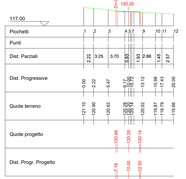

M5

Area di Sterro: -0.34
Area di Riporto: 0.14

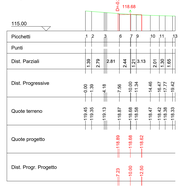

M6

Area di Sterro: 0.00
Area di Riporto: 17.63

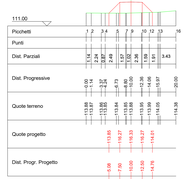

M7

Area di Sterro: 0.00
Area di Riporto: 31.87

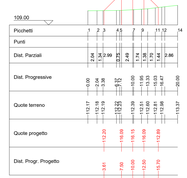

M8

Area di Sterro: 0.00
Area di Riporto: 42.64

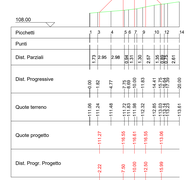

M9

Area di Sterro: 0.00
Area di Riporto: 12.16

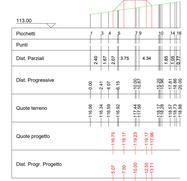

M10

Area di Sterro: -3.44
Area di Riporto: 0.00

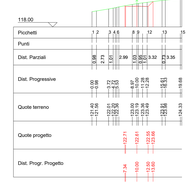

M11

Area di Sterro: -13.40
Area di Riporto: 0.00

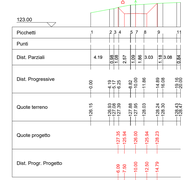

M12

Area di Sterro: -0.47
Area di Riporto: 2.37

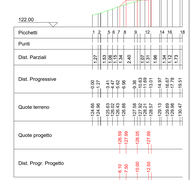

SEZIONI TRASVERSALI (M01 - M12) WTG12 Scala 1:200

Regione CALABRIA

Provincia COSENZA

PROGETTO PER LA REALIZZAZIONE DI UN PARCO EOLICO E DELLE RELATIVE OPERE DI CONNESSIONE ALLA RTN.

Comune di Terranova da Sibari (Loc. Reparano Scalo)

Comune di Cassano Allo Ionio (Loc. Frassa)

Comune di Frascineto (Loc. Lungro Scalo)

A. PROGETTO DEFINITIVO DELL'IMPIANTO, DELLE OPERE CONNESSE E DELLE INFRASTRUTTURE INDISPENSABILI

ELABORATI GRAFICI

Cod.	Titolo
Codice elaborato: A.16.a.10.n_A	Autorizzazione Unica ai sensi del D.Lgs 387/2003 e D.Lgs 152/2006 — Sezioni trasversali WTG12

Al Posto	Tra Sez.	Formato	Data	Tipo di revisione
A	0	A0		Progetto Definitivo

Progettazione: Qair

Progettisti: Ing. Giovanni Spirito; Ing. Speranza Carmina Antonia

Committente: ITW TERNANOVA srl, Via del Gattaccio, 95, 85100 POTENZA (PZ) P.IVA 02852560792

Rappresentante legale proponente: Emmanuel MOUQUIGNON

Data: Marzo 2023

Revisioni	Rev.	Data	Descrizione	Redatto	Verificato	Approvato

ITW TERNANOVA srl - Via del Gattaccio, 95 - 85100 POTENZA (PZ) - Italia - Tel. (+39) 0971 200416 - P.IVA 02852560792

Scala 1:200 — Formato UNI A0