PROFILO LONGITUDINALE (M01 - M50) WTG12 - Scala 1:500

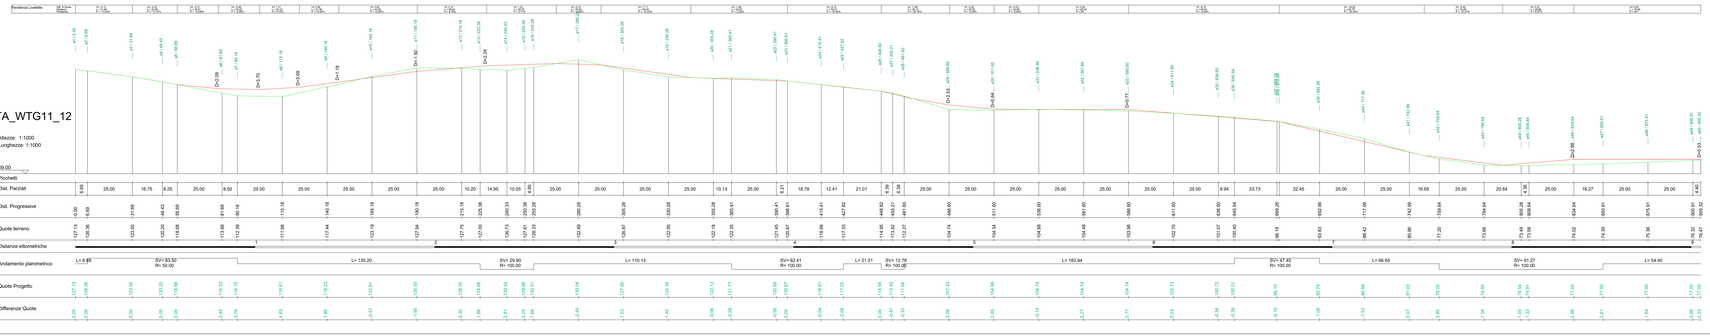

PLANIMETRIA
Scala 1:1.000

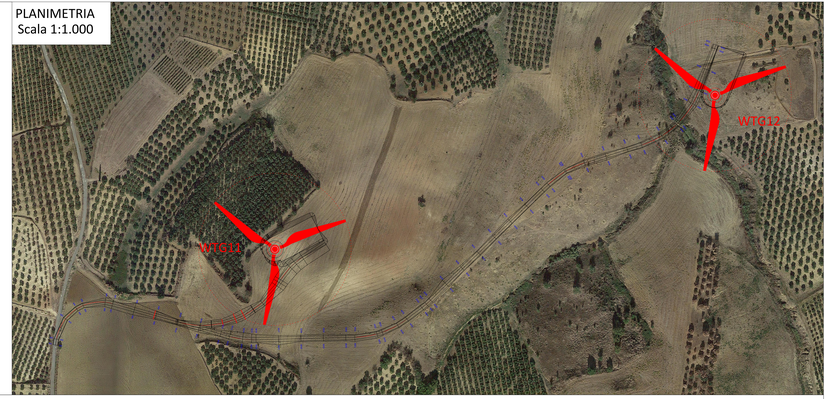

SEZIONI TRASVERSALI (M13 - M24)
WTG12
Scala 1:200

M13

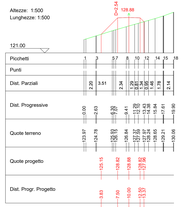

M14

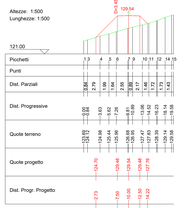

M15

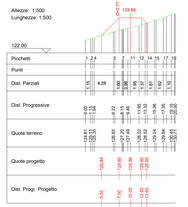

M16

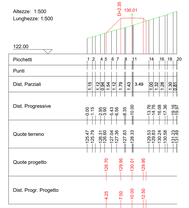

M17

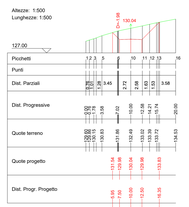

M18

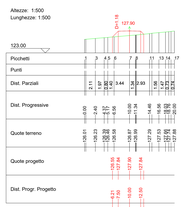

M19

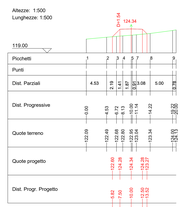

M20

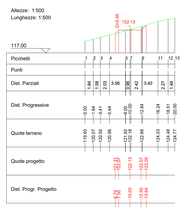

M21

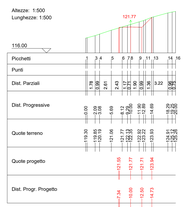

M22

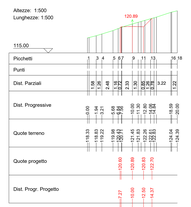

M23

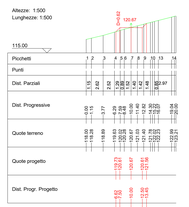

M24

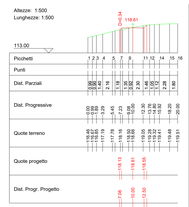

Regione CALABRIA

Provincia COSENZA

PROGETTO PER LA REALIZZAZIONE DI UN PARCO EOLICO E DELLE RELATIVE OPERE DI CONNESSIONE ALLA RTN.

Comune di Terranova da Sibari (Località Serra Rizzuti)

Comune di Castrovillari (Località Frasso)

Comune di Frascineto (Località Coppa di Sotto)

A. PROGETTO DEFINITIVO DELL'IMPIANTO, DELLE OPERE CONNESSE E DELLE INFRASTRUTTURE INDISPENSABILI

ELABORATI GRAFICI

Cod. 785 Autorizzazione Unica ai sensi del D.Lgs 387/2003 e D.Lgs 152/2006

Elaborato: A.14.e.10.n_B

Sezioni trasversali WTG12

Formato	Cod. Elab.	Revisione	Data	Tipo di revisione
A4	A01		Marzo 2022	Progetto Definitivo

Progettazione:

Qair

Mandataria:

ITW TERNANOVA srl
Via del Gattaviola, 81
87030 POTENZA (PZ)
P.IVA 02862060792

Mandanti:

Rappresentante legale proponente:

Emmanuel de QUATOX

Progettisti:

Ing. Vincenzo Santoro

Ordine degli Ingegneri della Provincia di Potenza n. 1234

Ing. Speranza Carmela assunta

Ordine degli Ingegneri della Provincia di Potenza n. 1235

Data: Marzo 2022

Rev.	Data	Descrizione	Redatto	Verificato	Approvato
00	03/2022	PRIMA EMISSIONE	ITW	ITW	ITW

© Tutti i diritti riservati - Proprietà esclusiva di ITW TERNANOVA srl - Vietata la riproduzione anche parziale

ITW TERNANOVA srl - Via del Gattaviola, 81 - 87030 POTENZA (PZ) - Italia - Tel. (+39) 0971 200416 - P.IVA 02862060792