


RIFERIMENTO	TIPO INTERFERENZA	COMUNE	INTERVENTO	COORDINATE INIZIO	COORDINATE FINE
A	D.LGS 42/04 COMMA 1 LETTERA C	SPEZZANO ALBANESE	T.O.C.	LAT: 39,700545 - LONG: 16,343420	LAT: 39,699800 - LONG: 16,346902
B	D.LGS 42/04 COMMA 1 LETTERA C	TERRANOVA DA SIBARI	T.O.C.	LAT: 39,693734 - LONG: 16,348383	LAT: 39,692963 - LONG: 16,351979
C	D.LGS 42/04 COMMA 1 LETTERA C	TERRANOVA DA SIBARI	T.O.C.	LAT: 39,691562 - LONG: 16,353846	LAT: 39,688779 - LONG: 16,357327
D	D.LGS 42/04 COMMA 1 LETTERA C	TERRANOVA DA SIBARI	T.O.C.	LAT: 39,700333 - LONG: 16,361916	LAT: 39,701290 - LONG: 16,365426

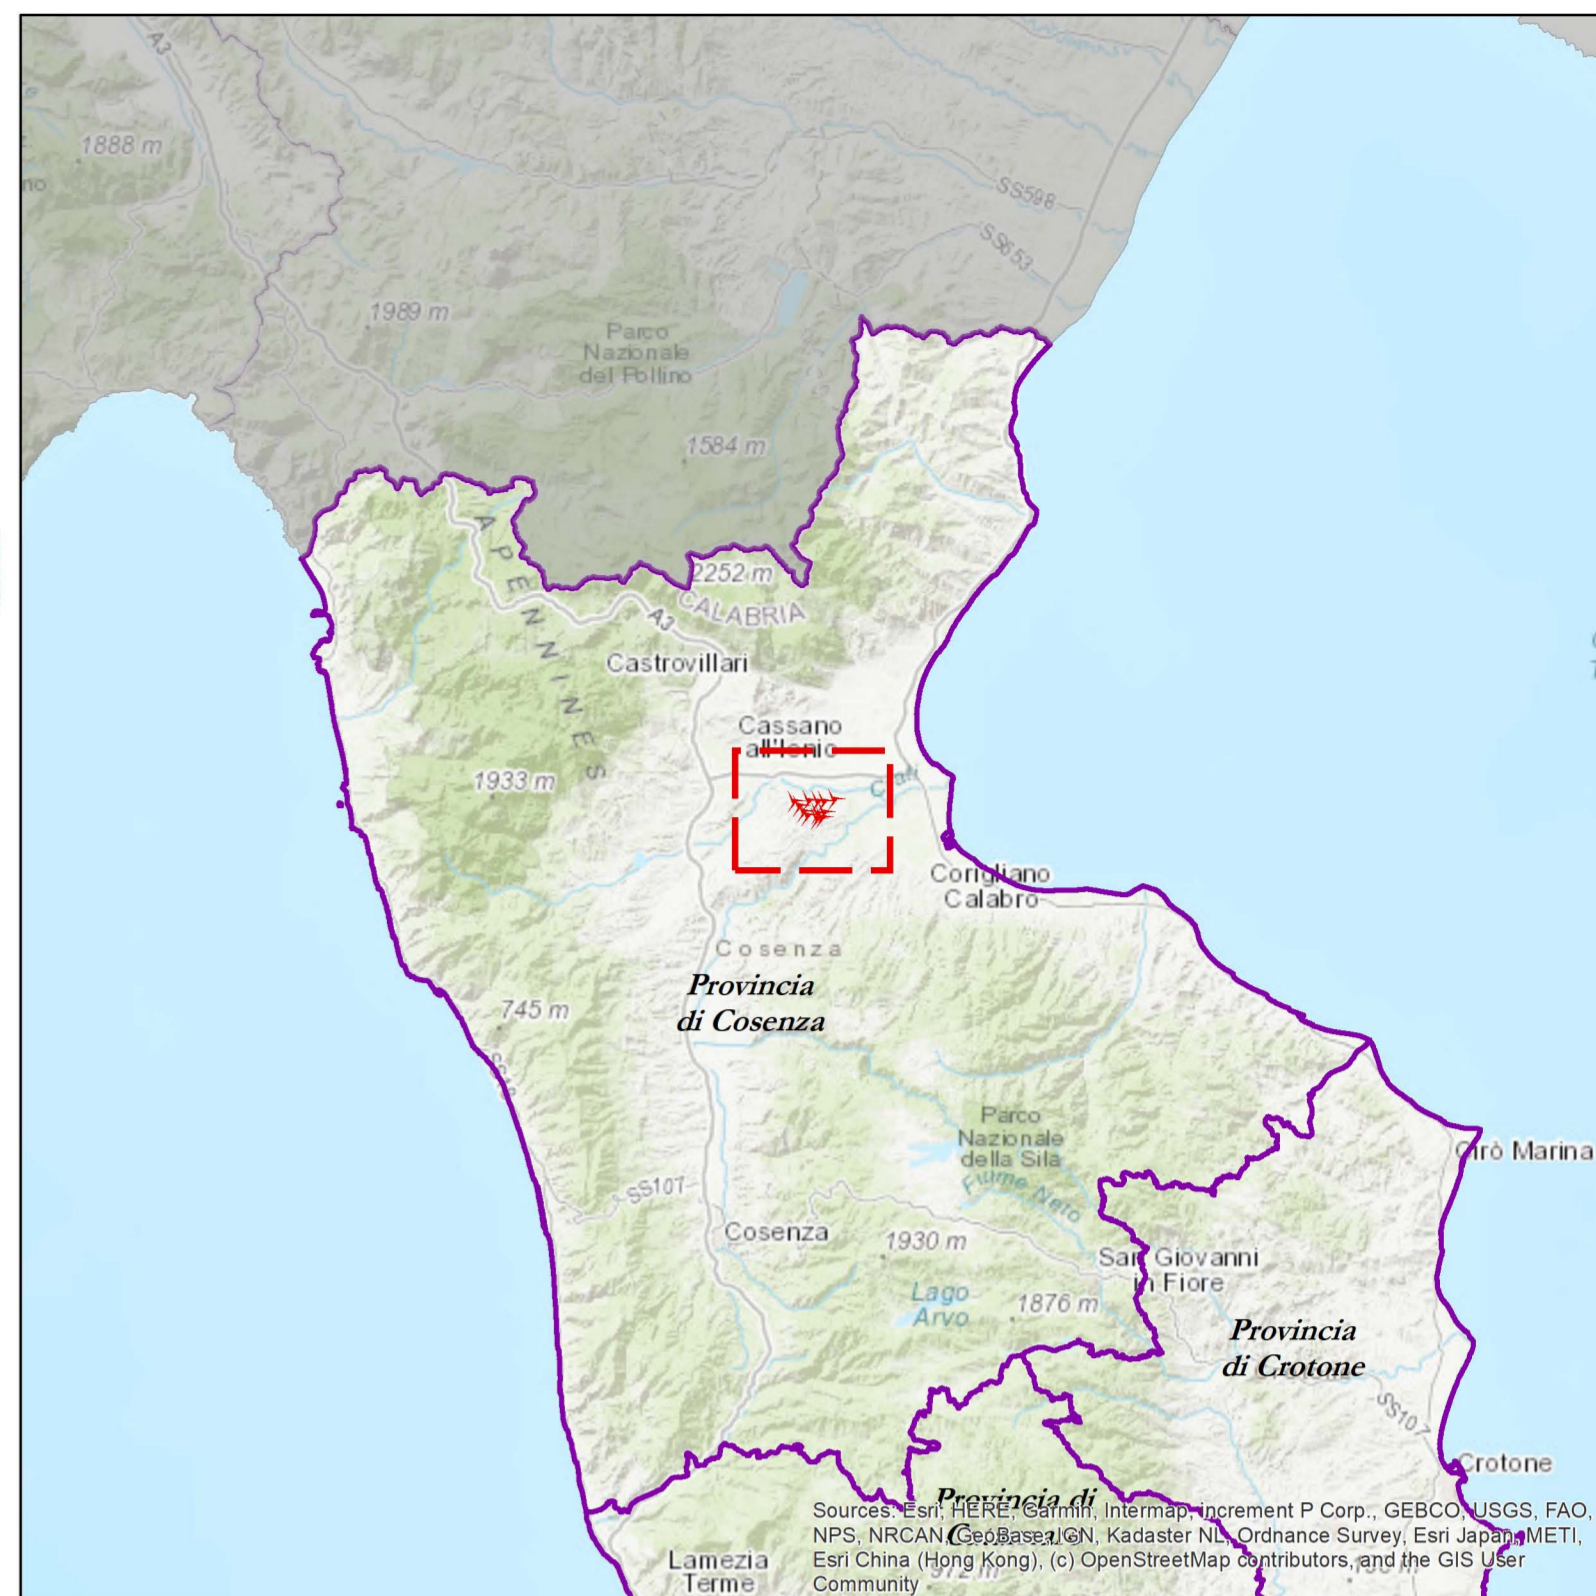

- IMPIANTO IN PROGETTO**
- Aerogeneratori
 - Cavidotto di consegna
 - Cavidotto di collegamento
 - Cavidotto interferente
 - Posizione stazione TERNA da confermare
- INFRASTRUTTURE A RETE**
- Linea elettrica
 - Acquedotto
 - Ponti e cavalcavia
- LIMITI AMMINISTRATIVI**
- Limiti comunali
 - Località

Regione CALABRIA

Provincia COSENZA

PROGETTO PER LA REALIZZAZIONE DI UN PARCO EOLICO E DELLE RELATIVE OPERE DI CONNESSIONE ALLA RTN

Comune di Terranova da Sibari
Località "Masseria Tarsia"

Comune di Spezzano Albanese
Località "Case Tarsia"

Comune di Corigliano - Rossano
Località "Apollinara"

A. PROGETTO DEFINITIVO DELL'IMPIANTO, DELLE OPERE CONNESSE E DELLE INFRASTRUTTURE INDISPENSABILI

ELABORATI GRAFICI

Codice: TRS Autorizzazione Unica ai sensi del D. Lgs 387/2003 e D. Lgs 152/2006

N° elaborato: A. 16.a.13 Planimetria delle interferenze

N° Foglio	Tot. Fogli	Formato	Scala	Tipo di documento
1	1	A1	1:20.000	Progetto Definitivo

Progettazione

Proponente

ITW TERRANOVA Srl
Via del Gallitello, 89
85100 POTENZA (PZ)
P. IVA 02082800760

Rappresentante legale Proponente

Emmanuel MACQUERON

Data

Marzo 2022

Progettisti

Ing. VASSALLI Quirino

Ing. SPERANZA Carmine Antonio

Revisi	Rev.	Data	Descrizione	Elaborato	Controllato	Approvato
00	03/2022		Emissione	DL	CV/AS/OR	CI

ITW - TRS_A16A13 - planimetria delle interferenze.mxd ITW - TRS_A16A13 - planimetria delle interferenze.pdf
ITW TERRANOVA s.r.l. - Via del Gallitello, 89 - 85100 POTENZA (PZ) - Italia - Tel. (+39) 0971.283416 - P.I.02082800760