




FONDAZIONE PER AMARRO A TERRA DI TV A BORDO

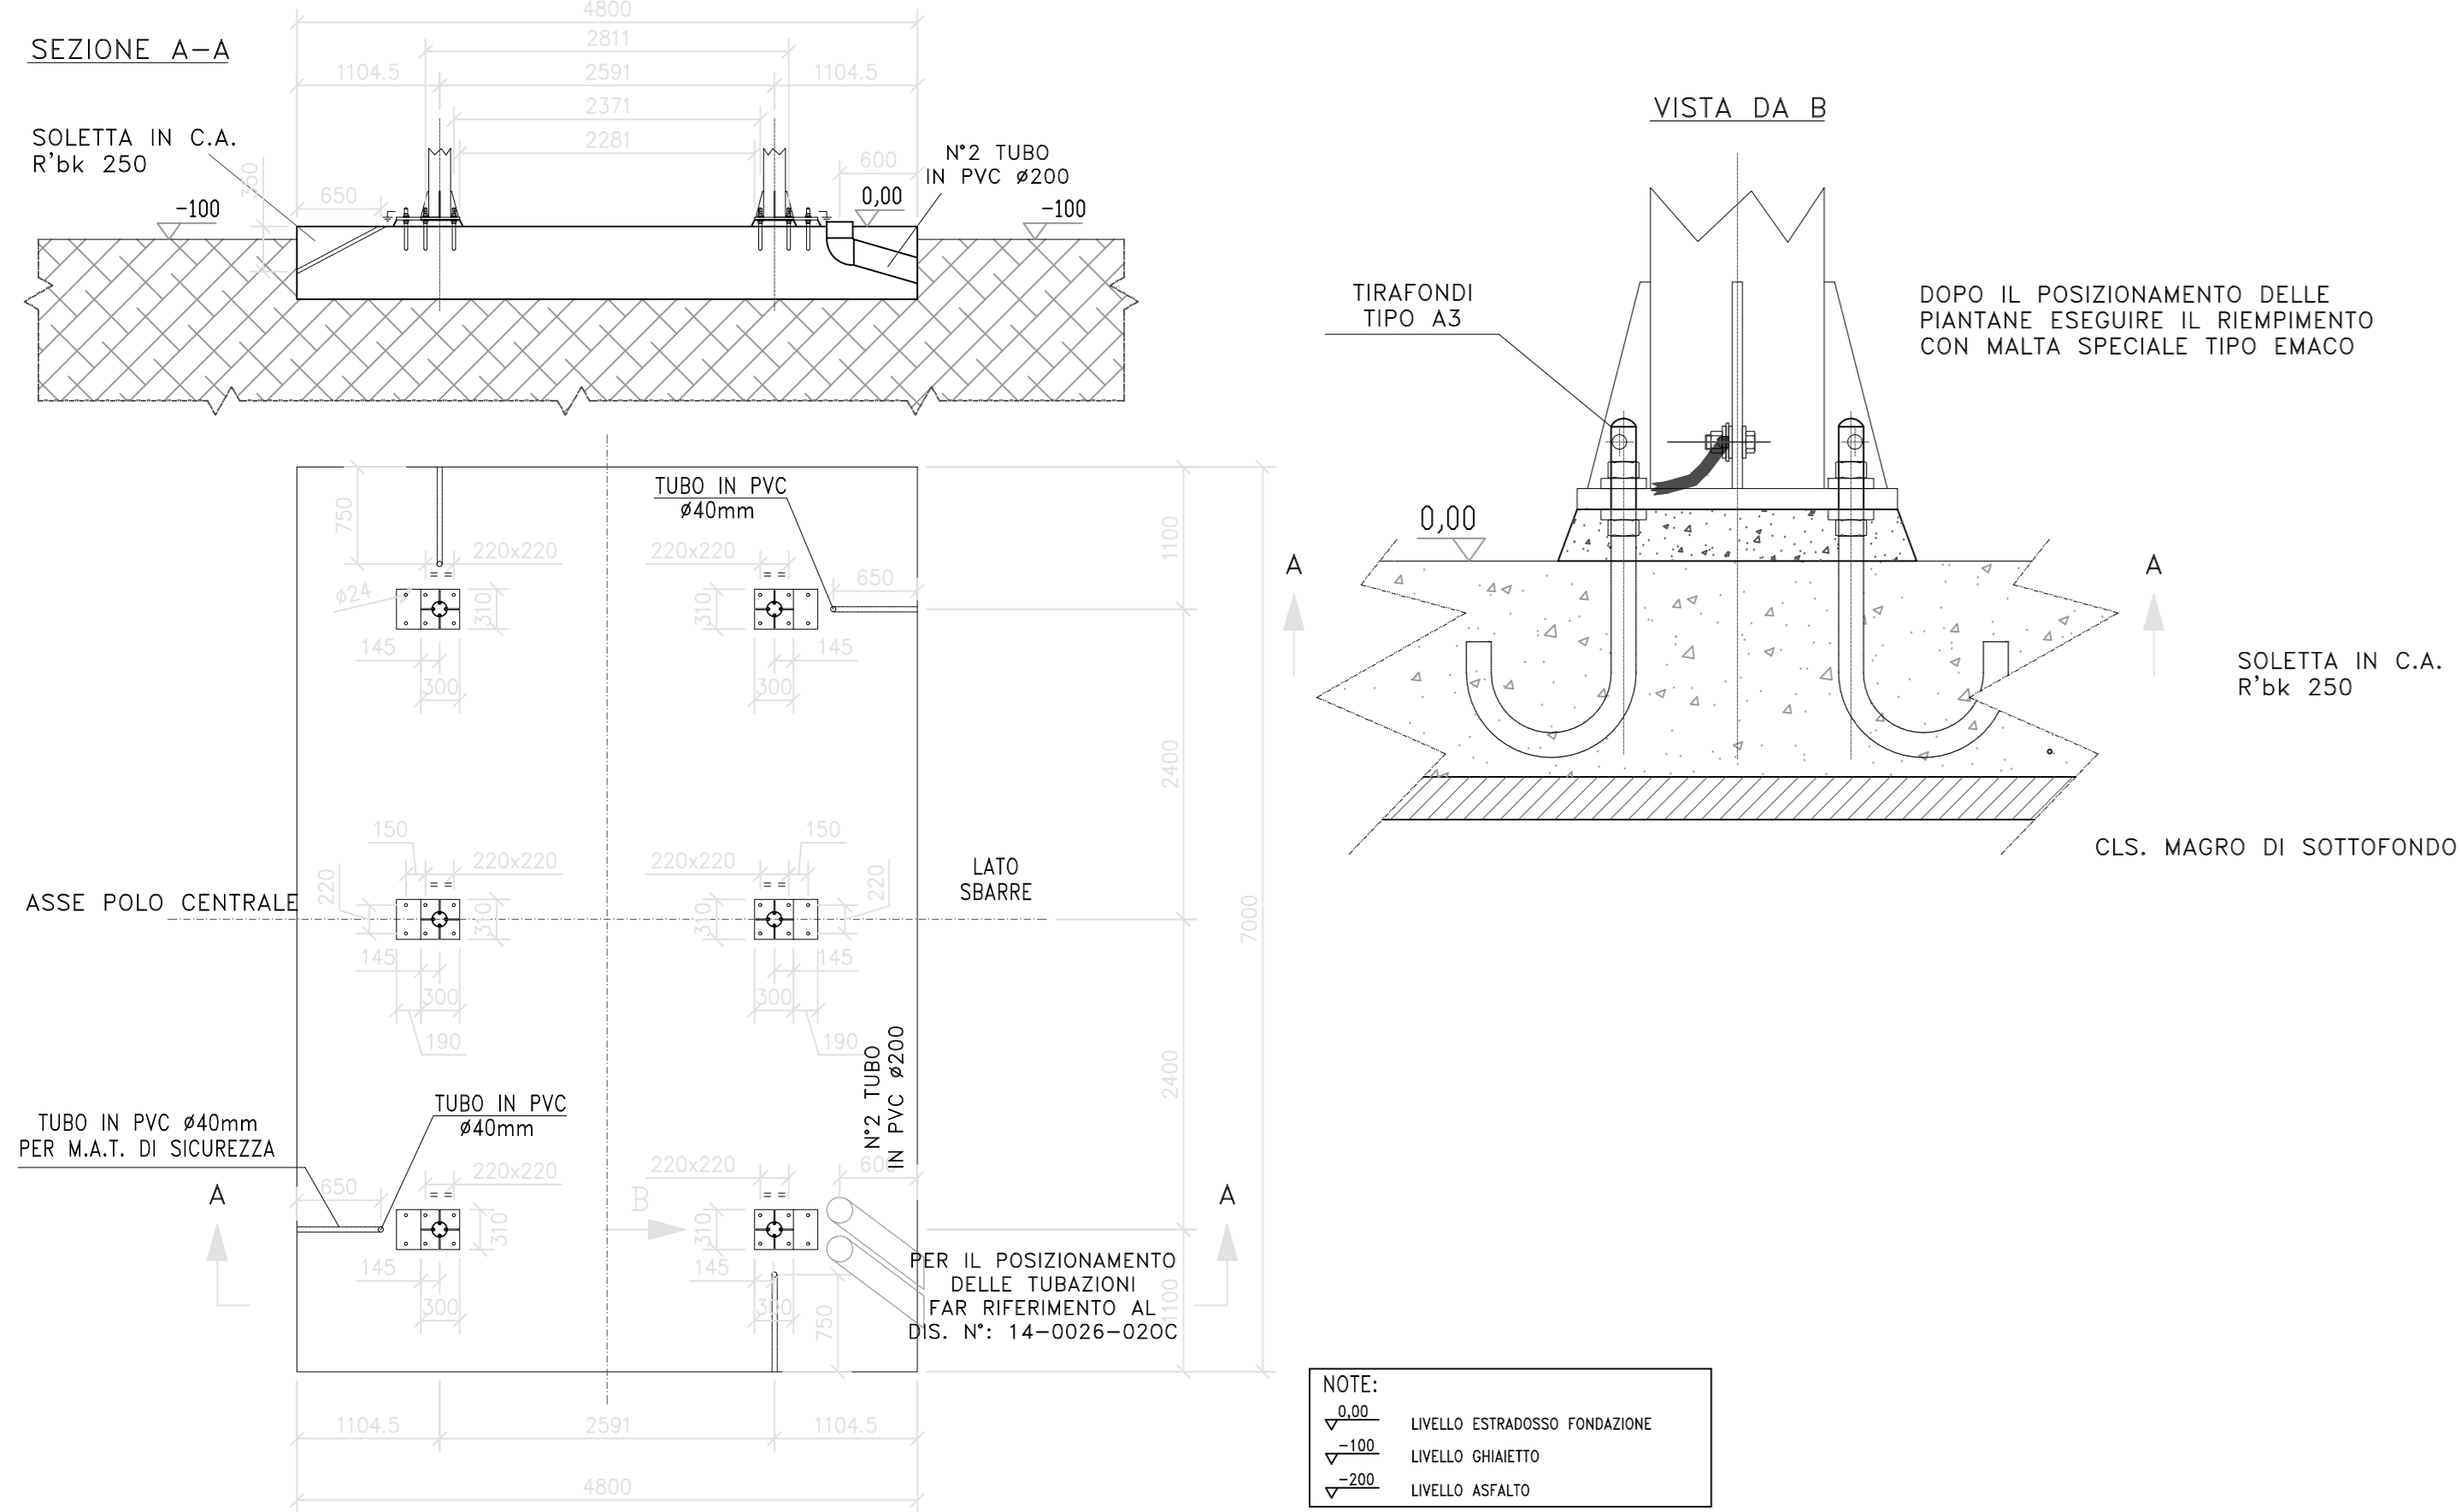


FONDAZIONE PER SUPPORTO ROMPIRATTA UNIPOLARE

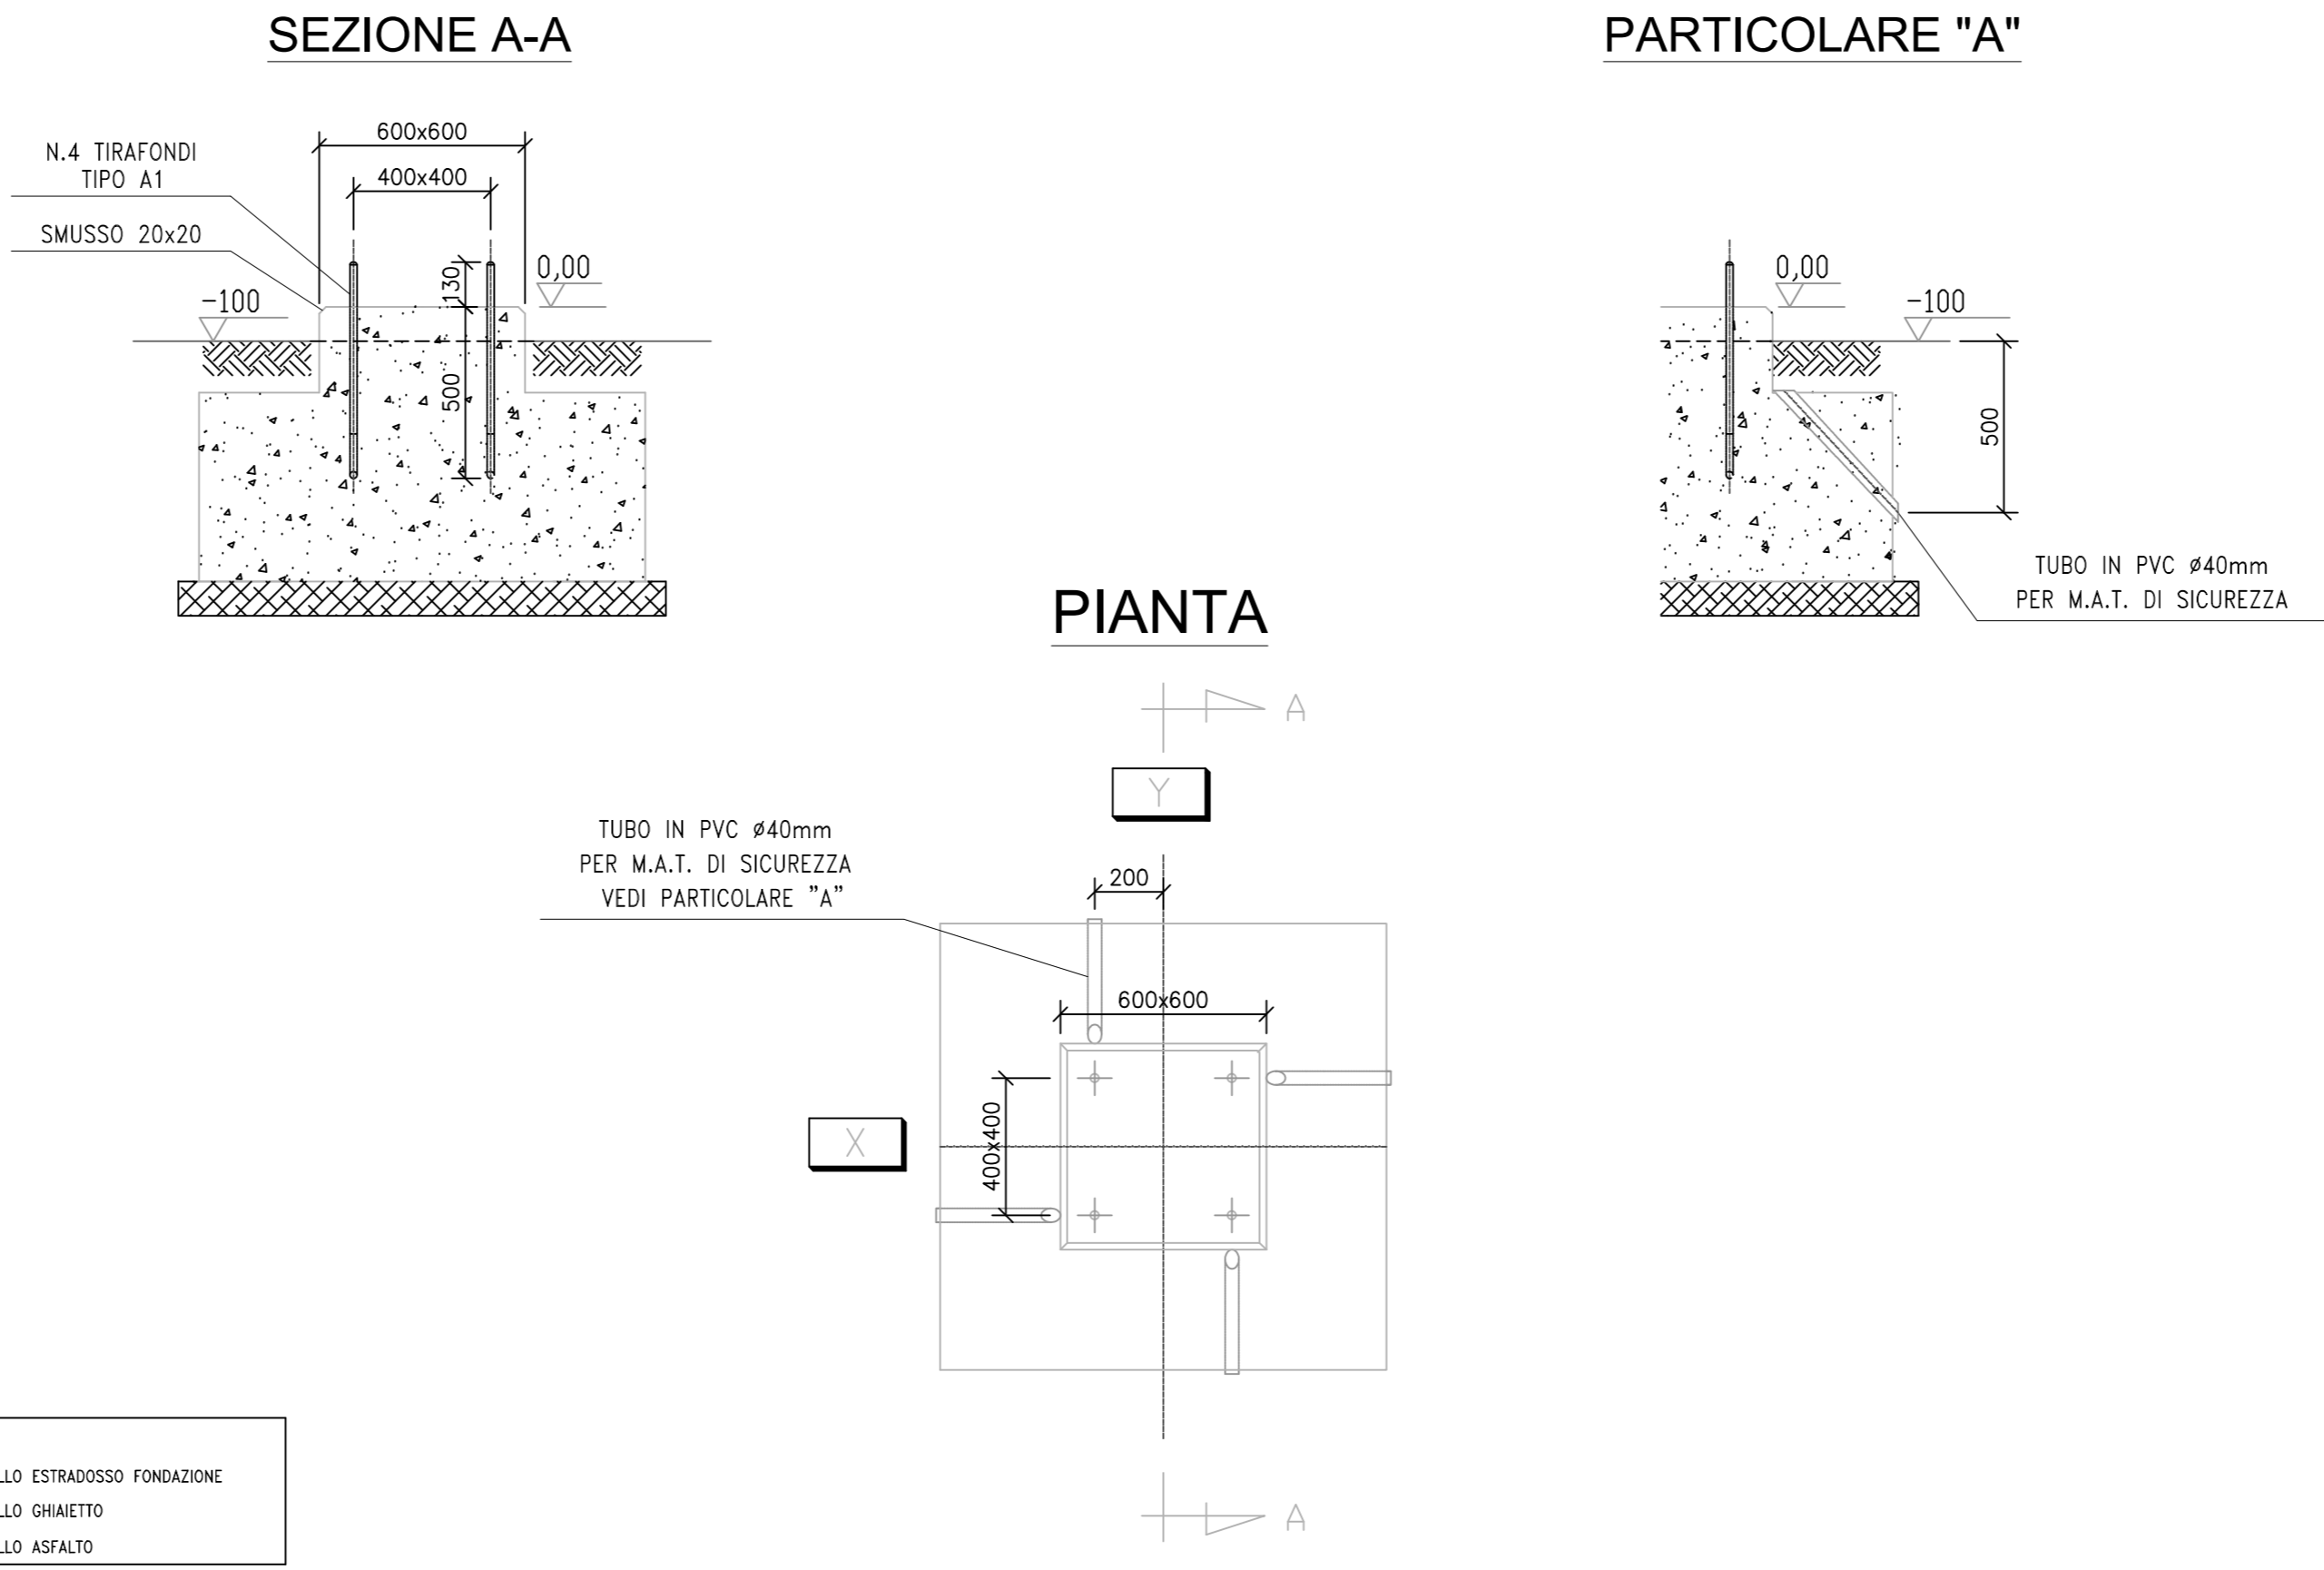


FONDAZIONE PER SUPPORTO SBARRE TRIPOLARE

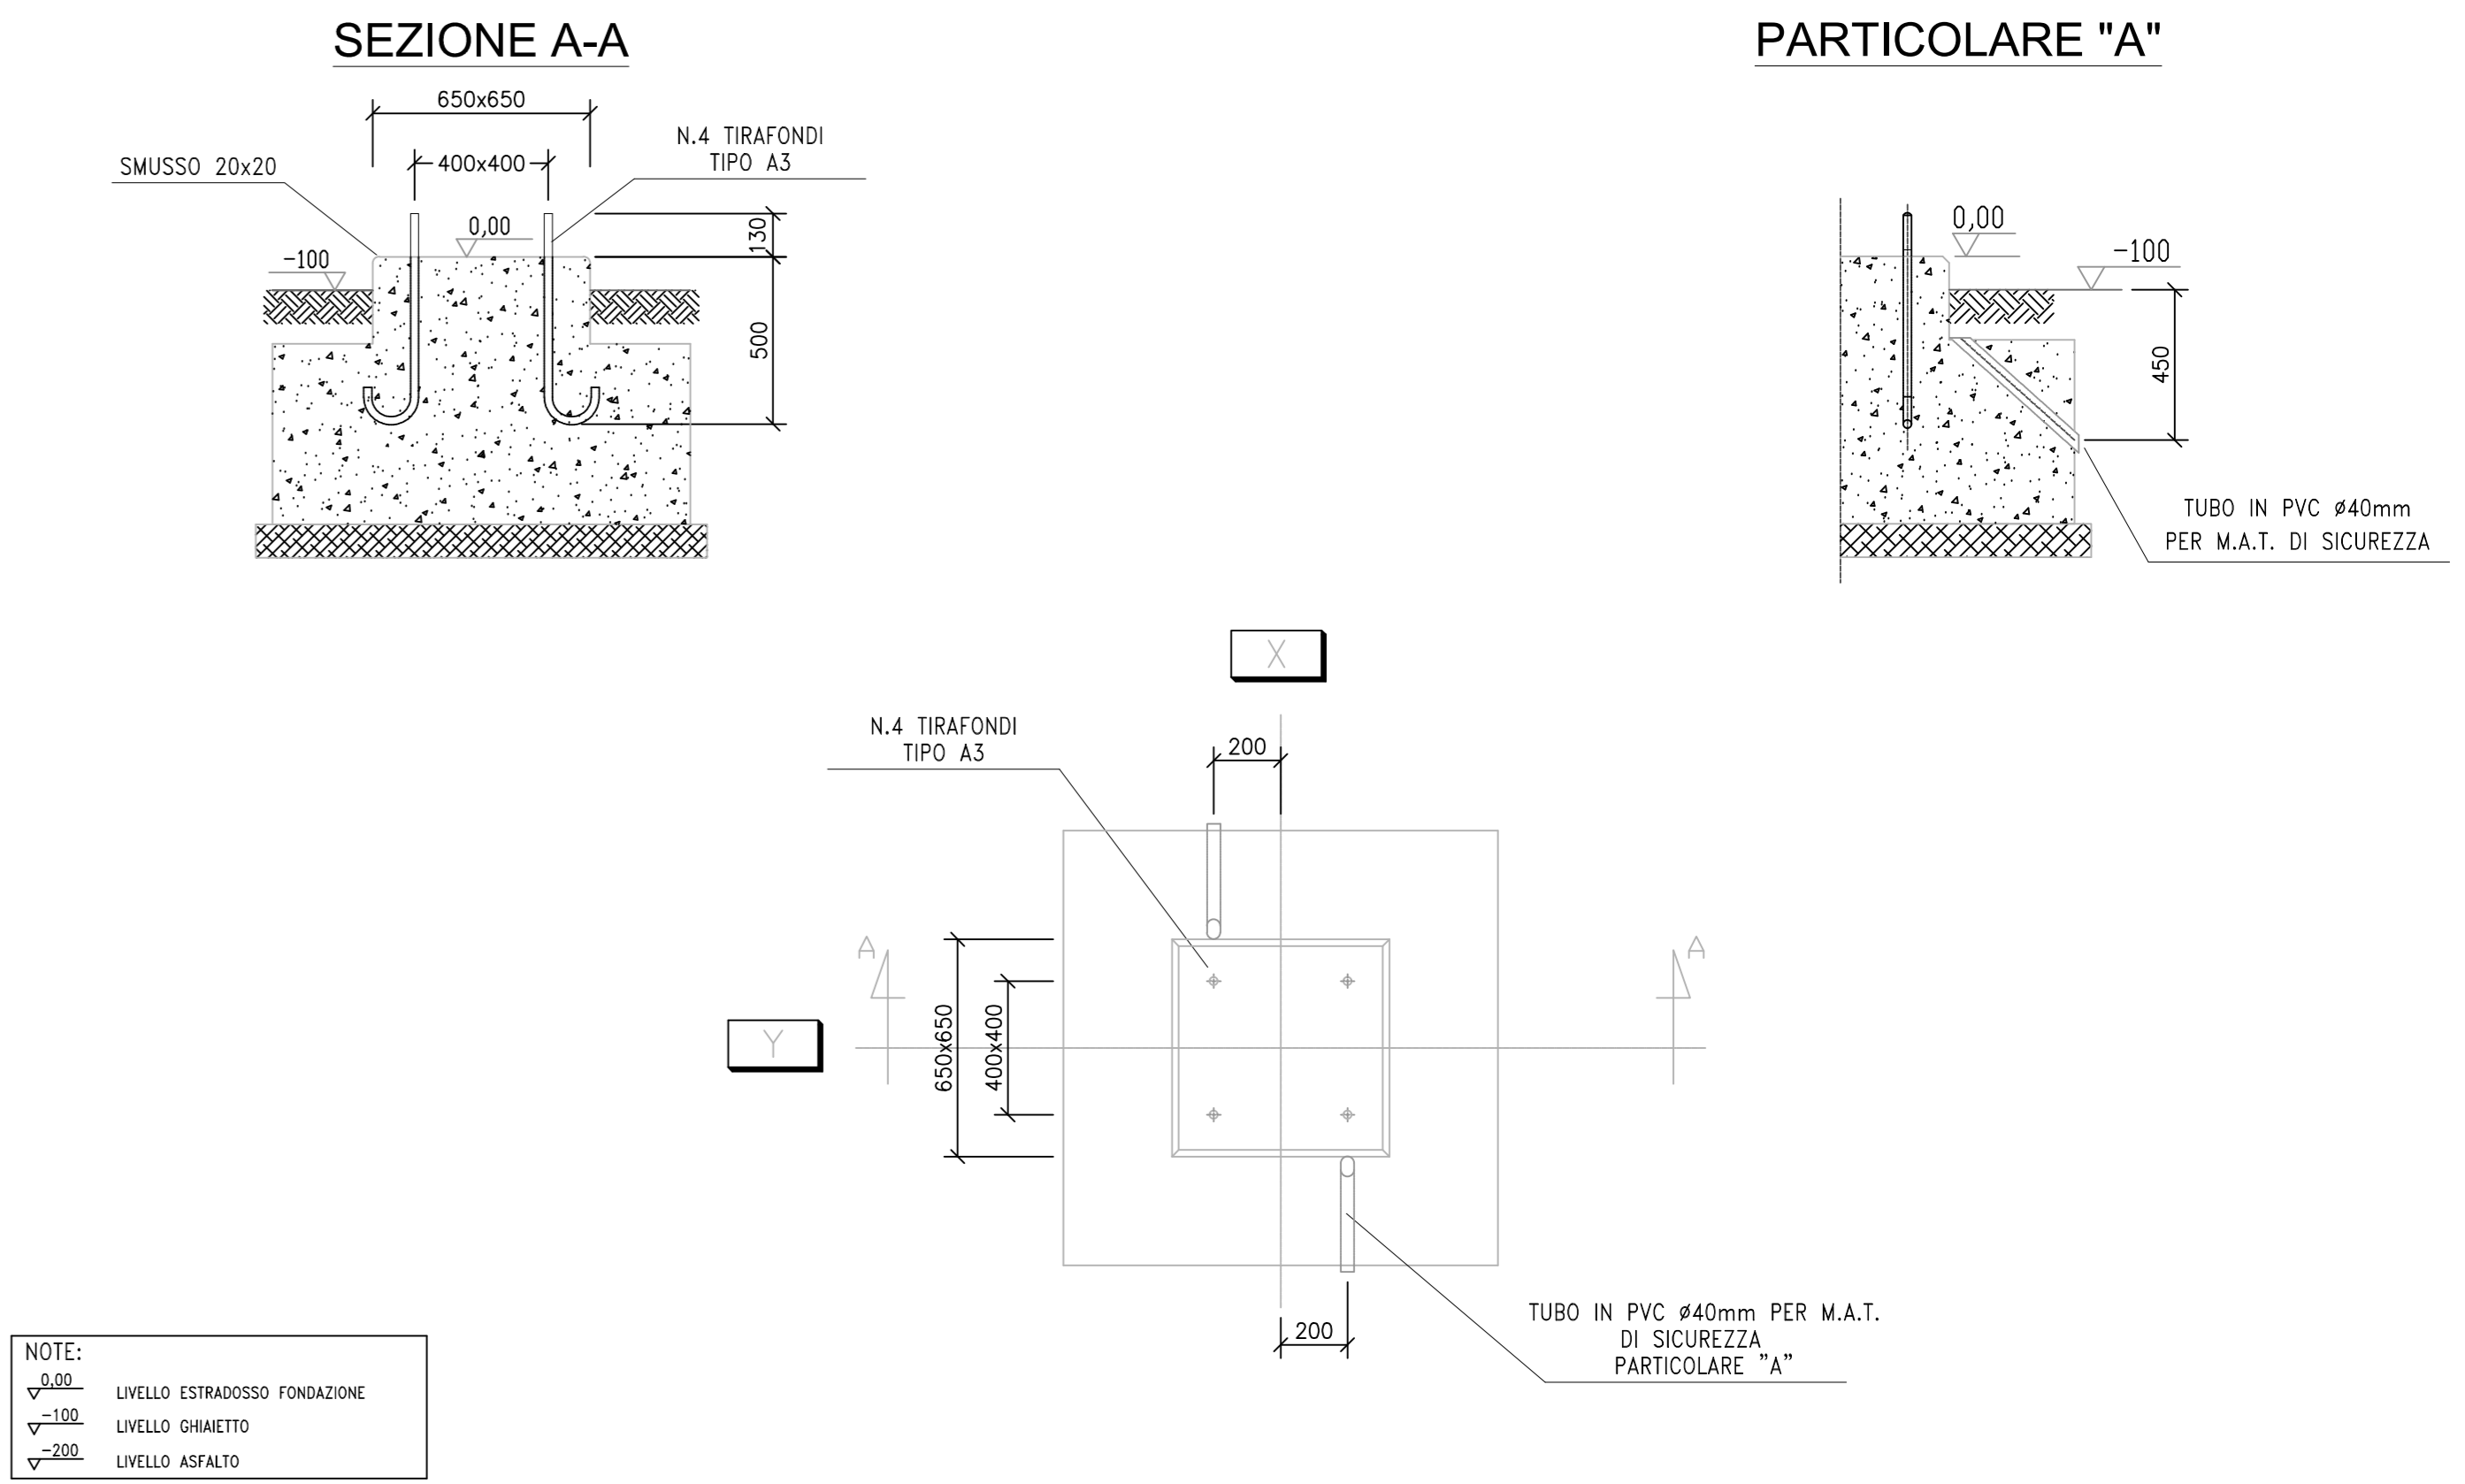


FONDAZIONE PER PALO LUCE

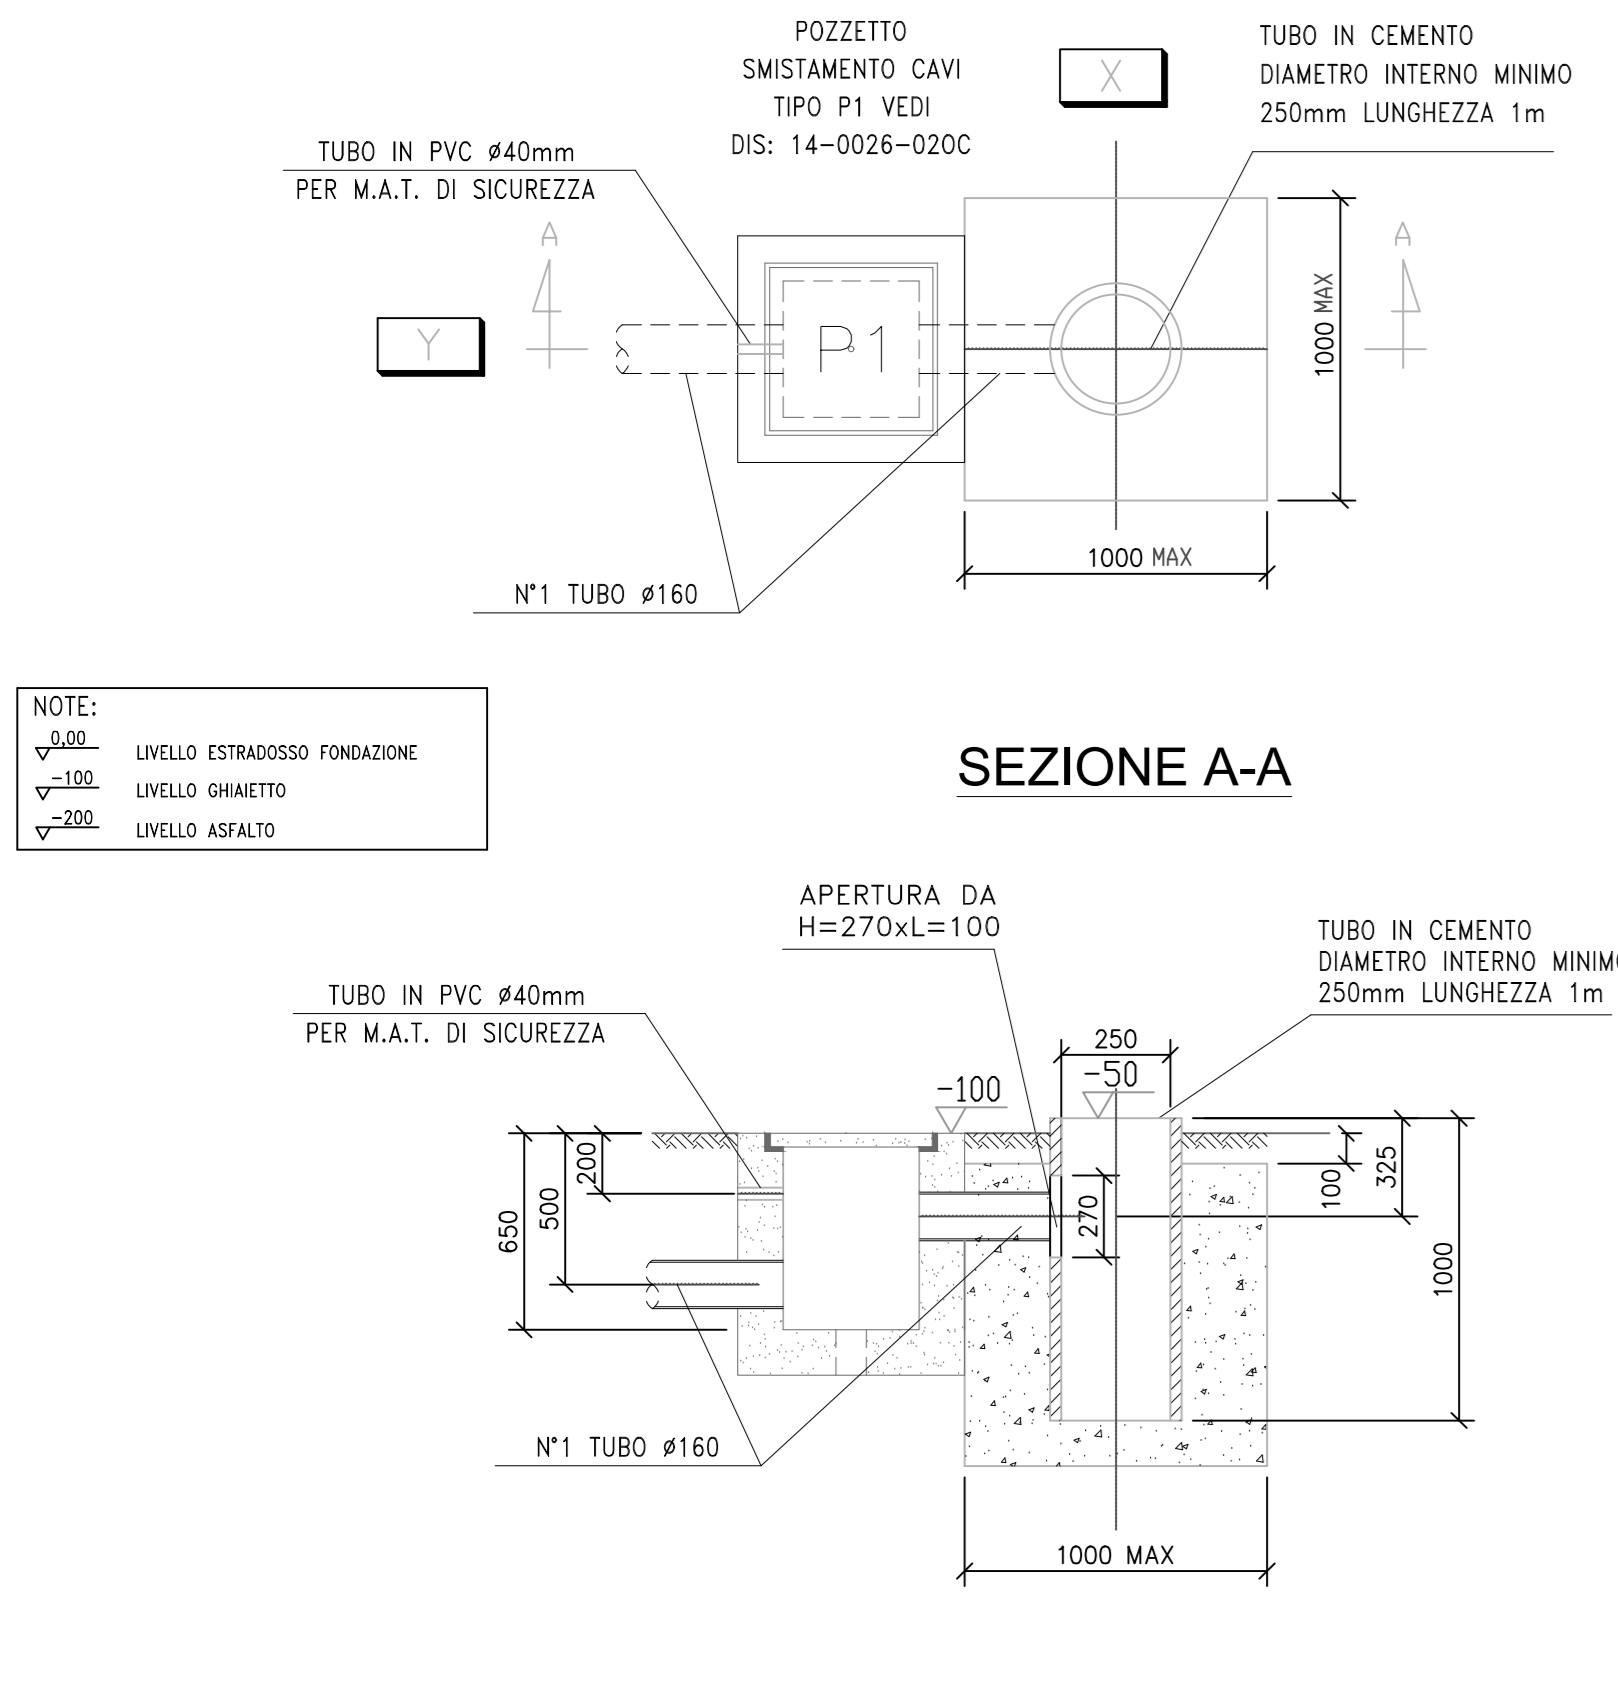


FONDAZIONE PER SCARICATORE

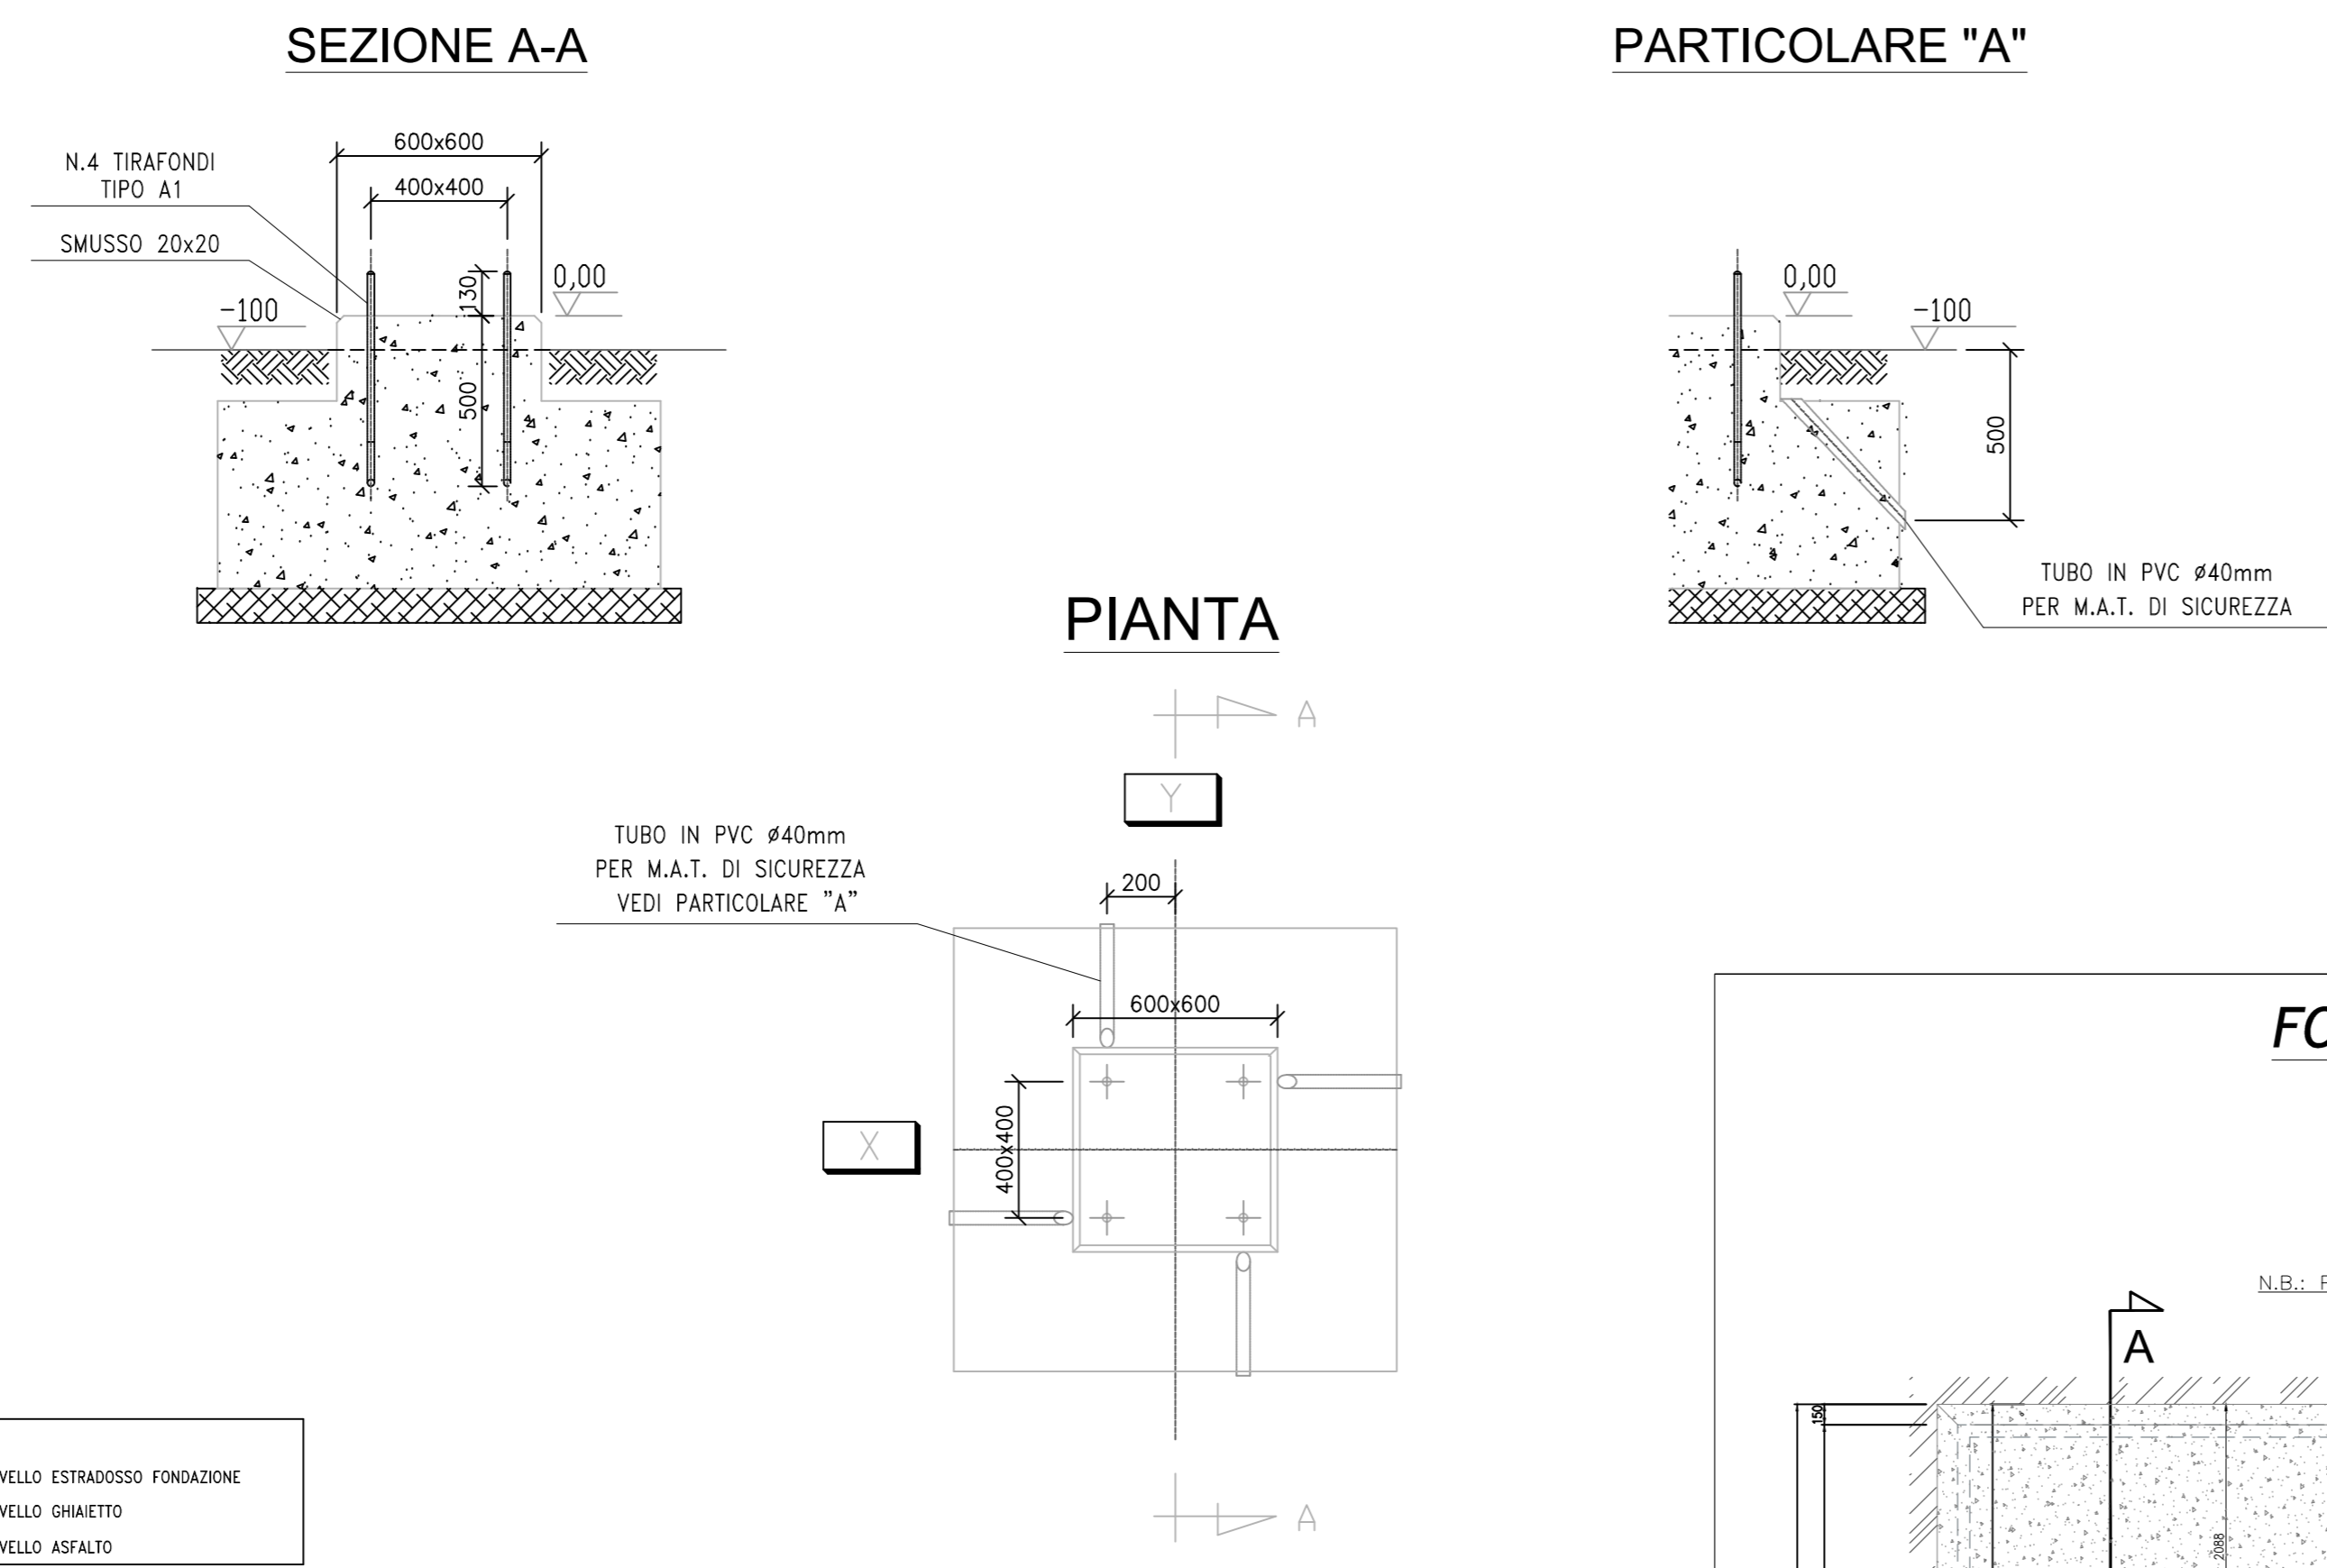


FONDAZIONE PER SHELTERS TURBINISTA

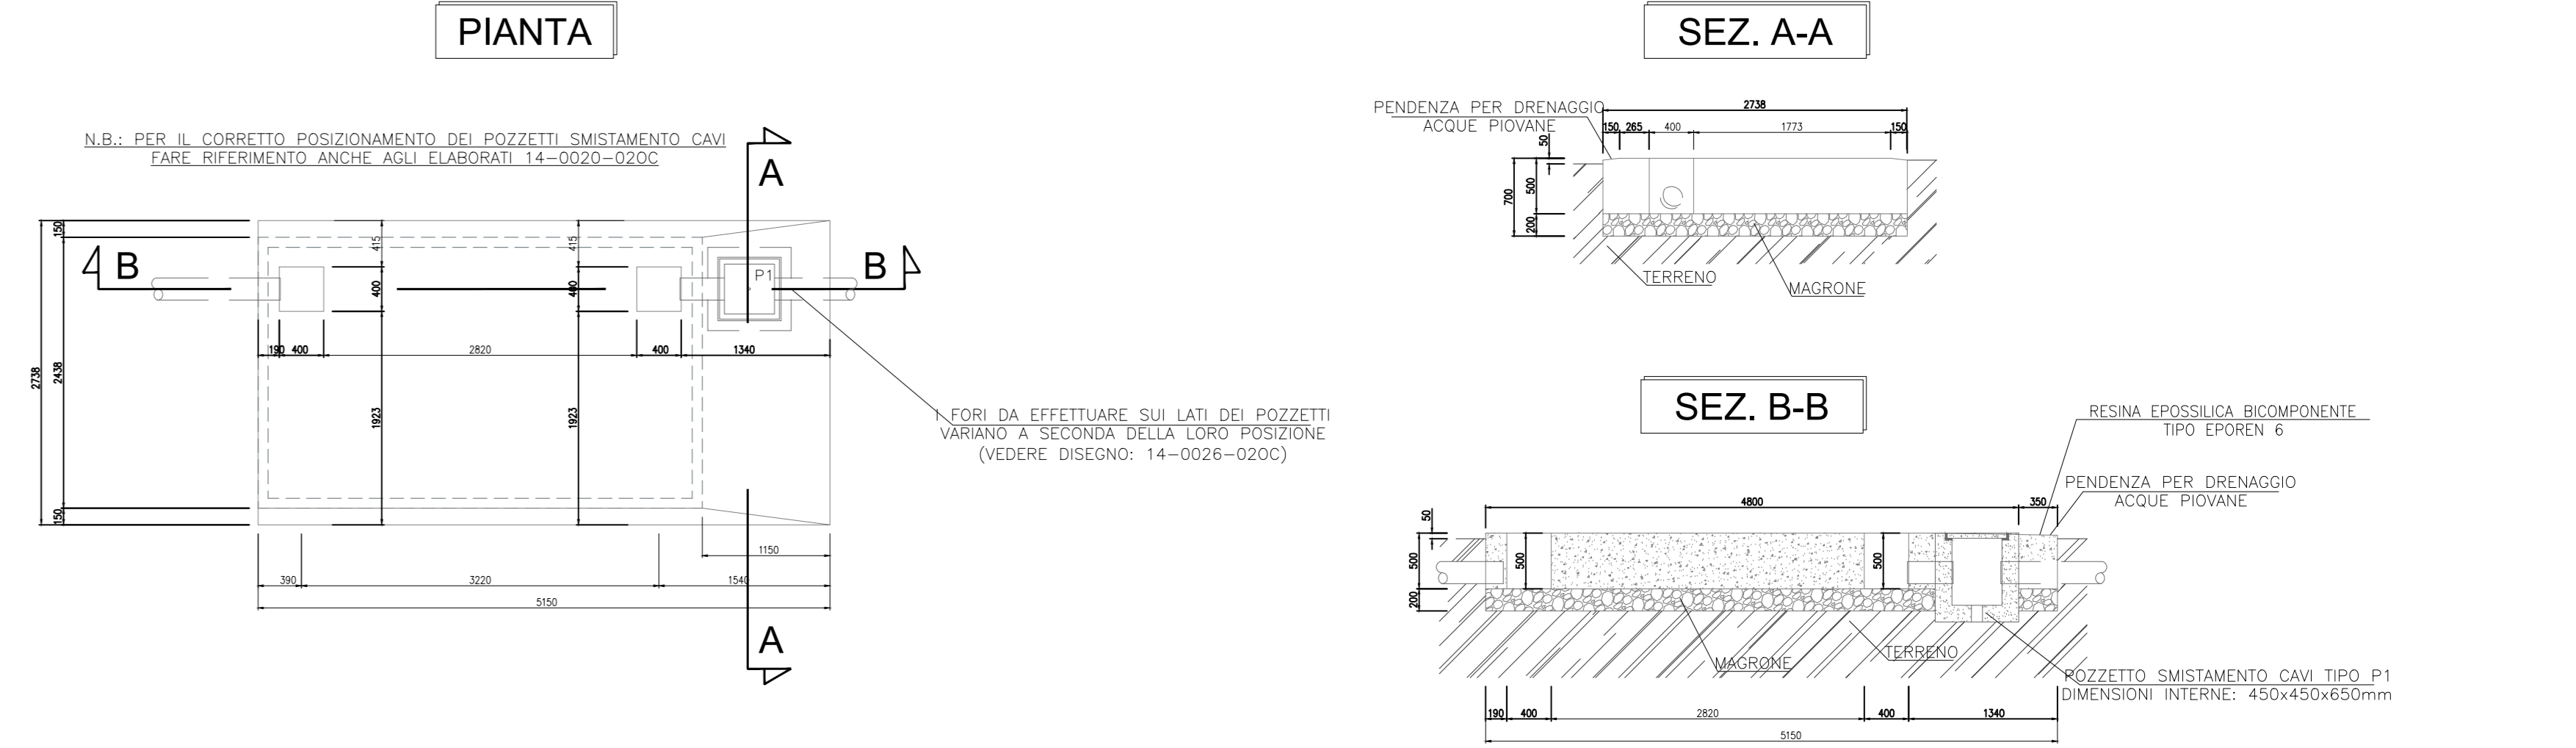

FONDAZIONE PER SHELTERS

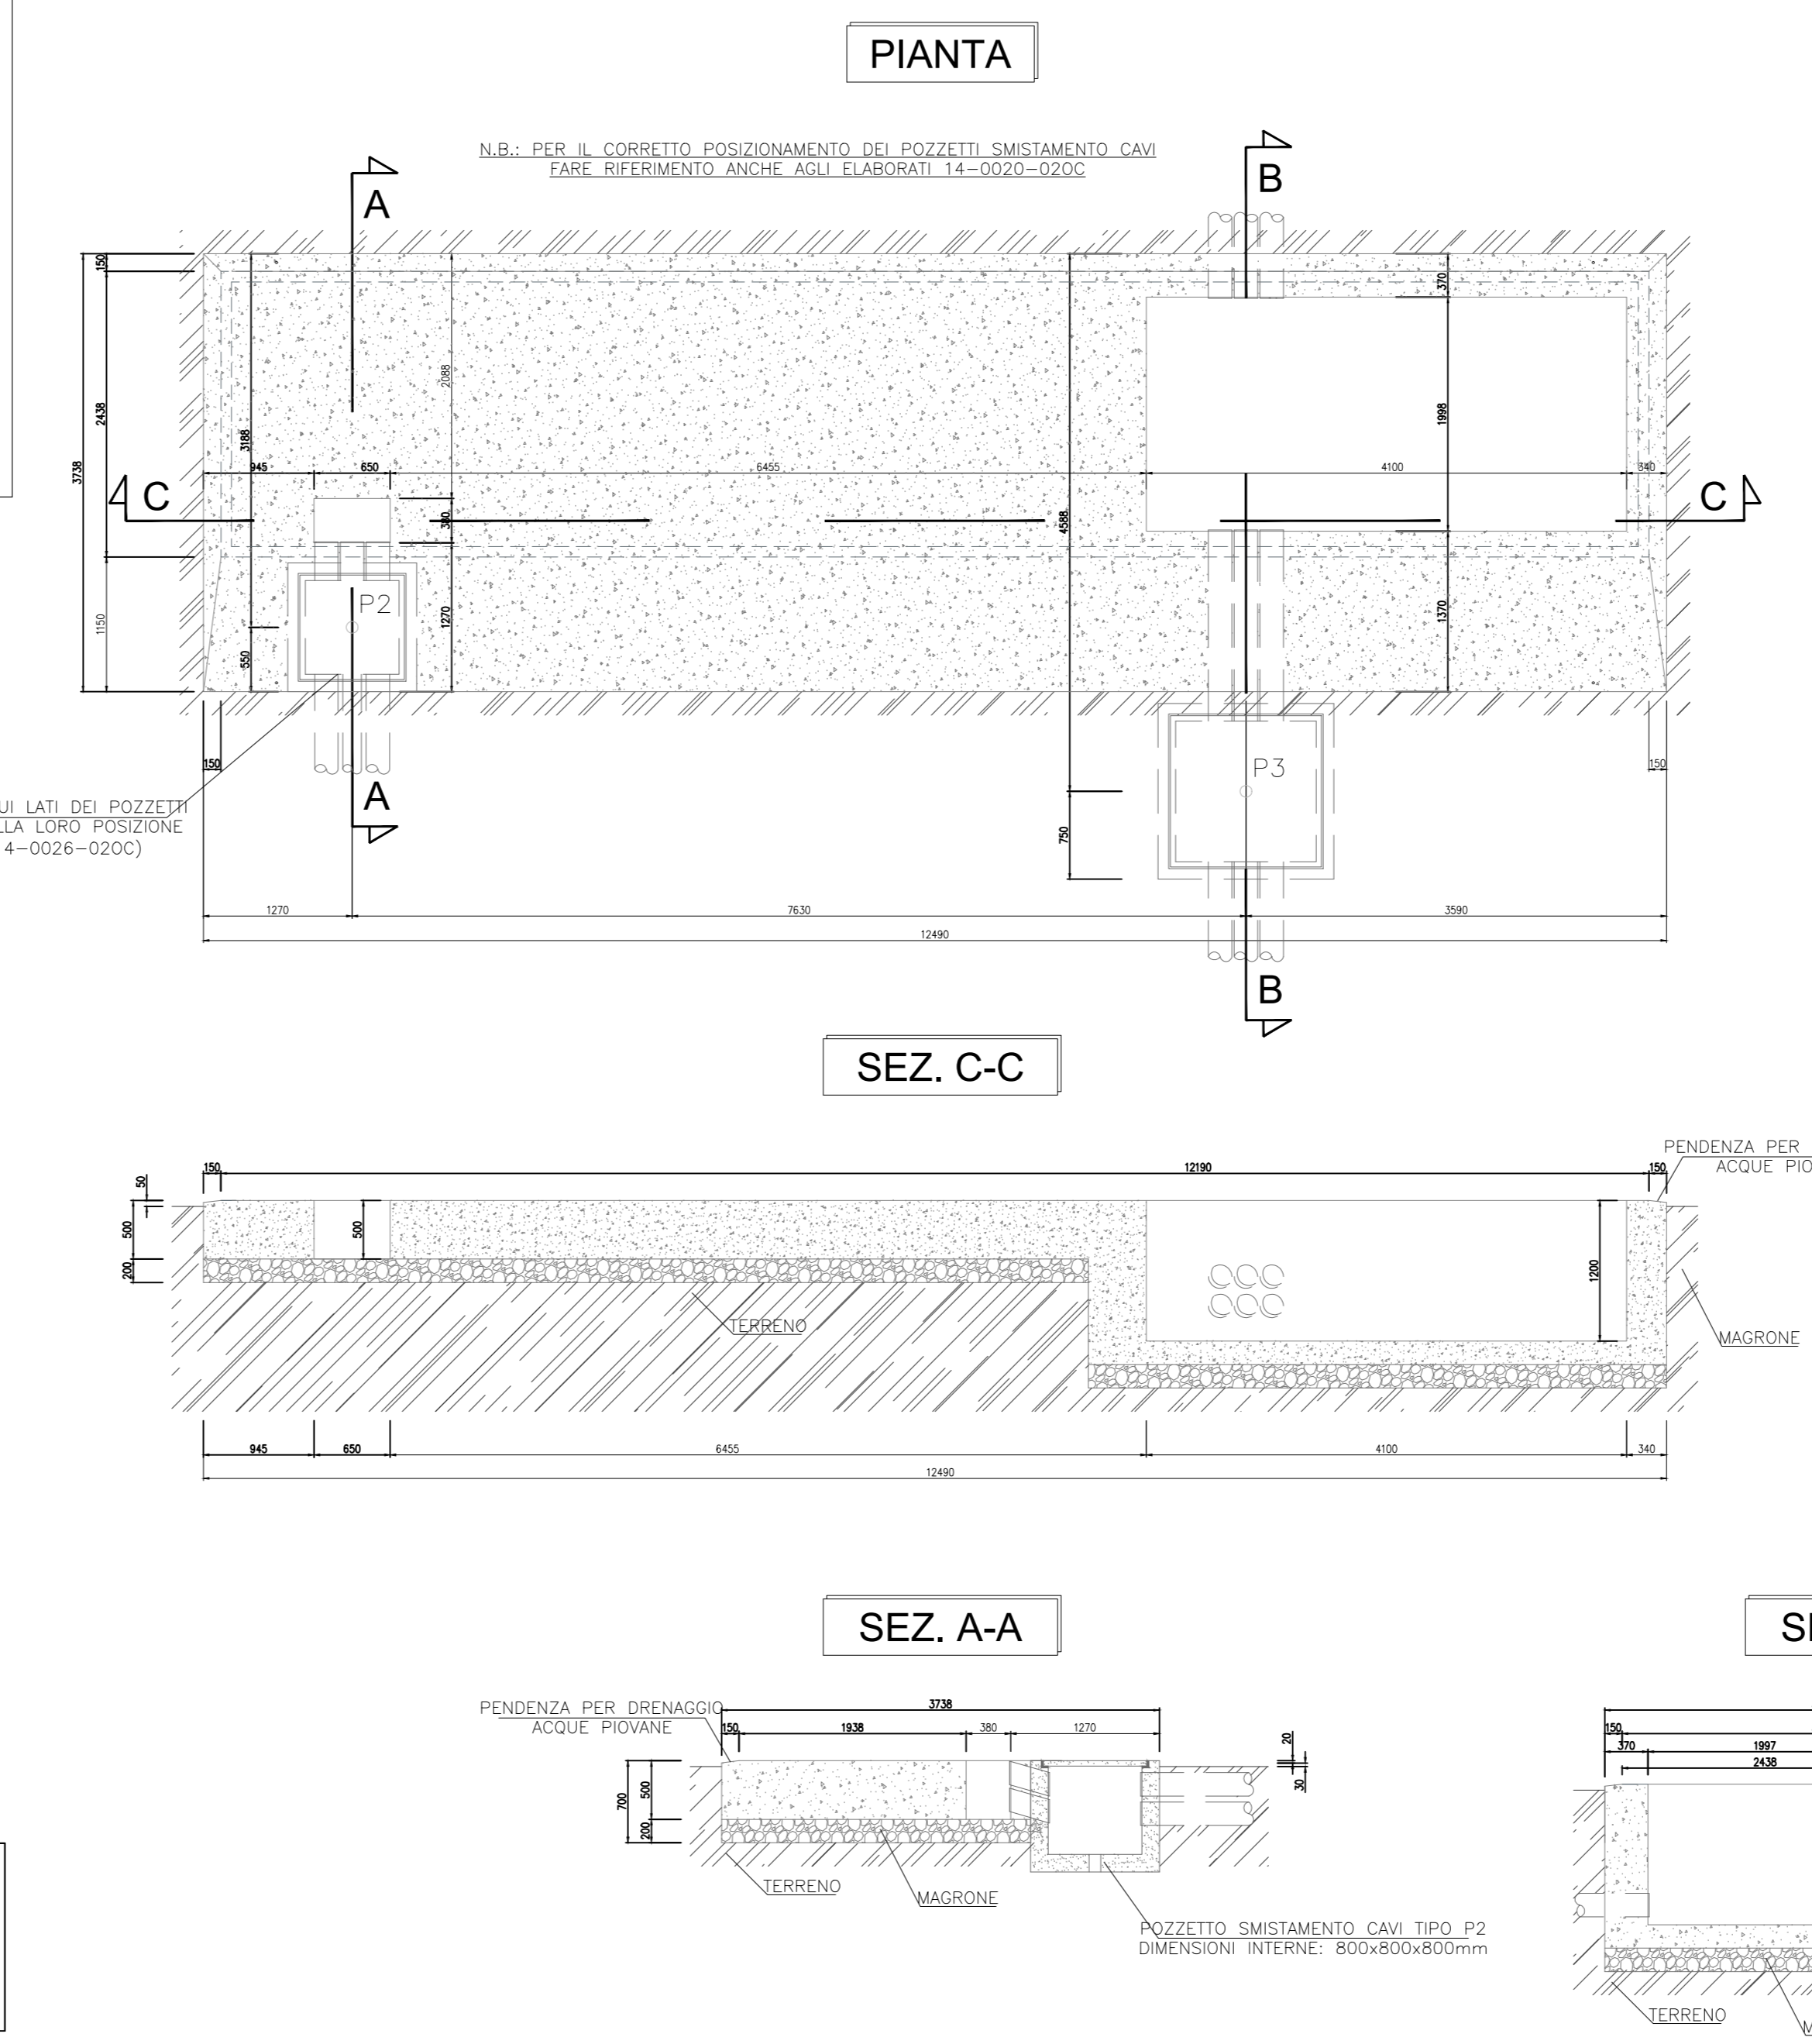

FONDAZIONE PER TRASFORMATORE

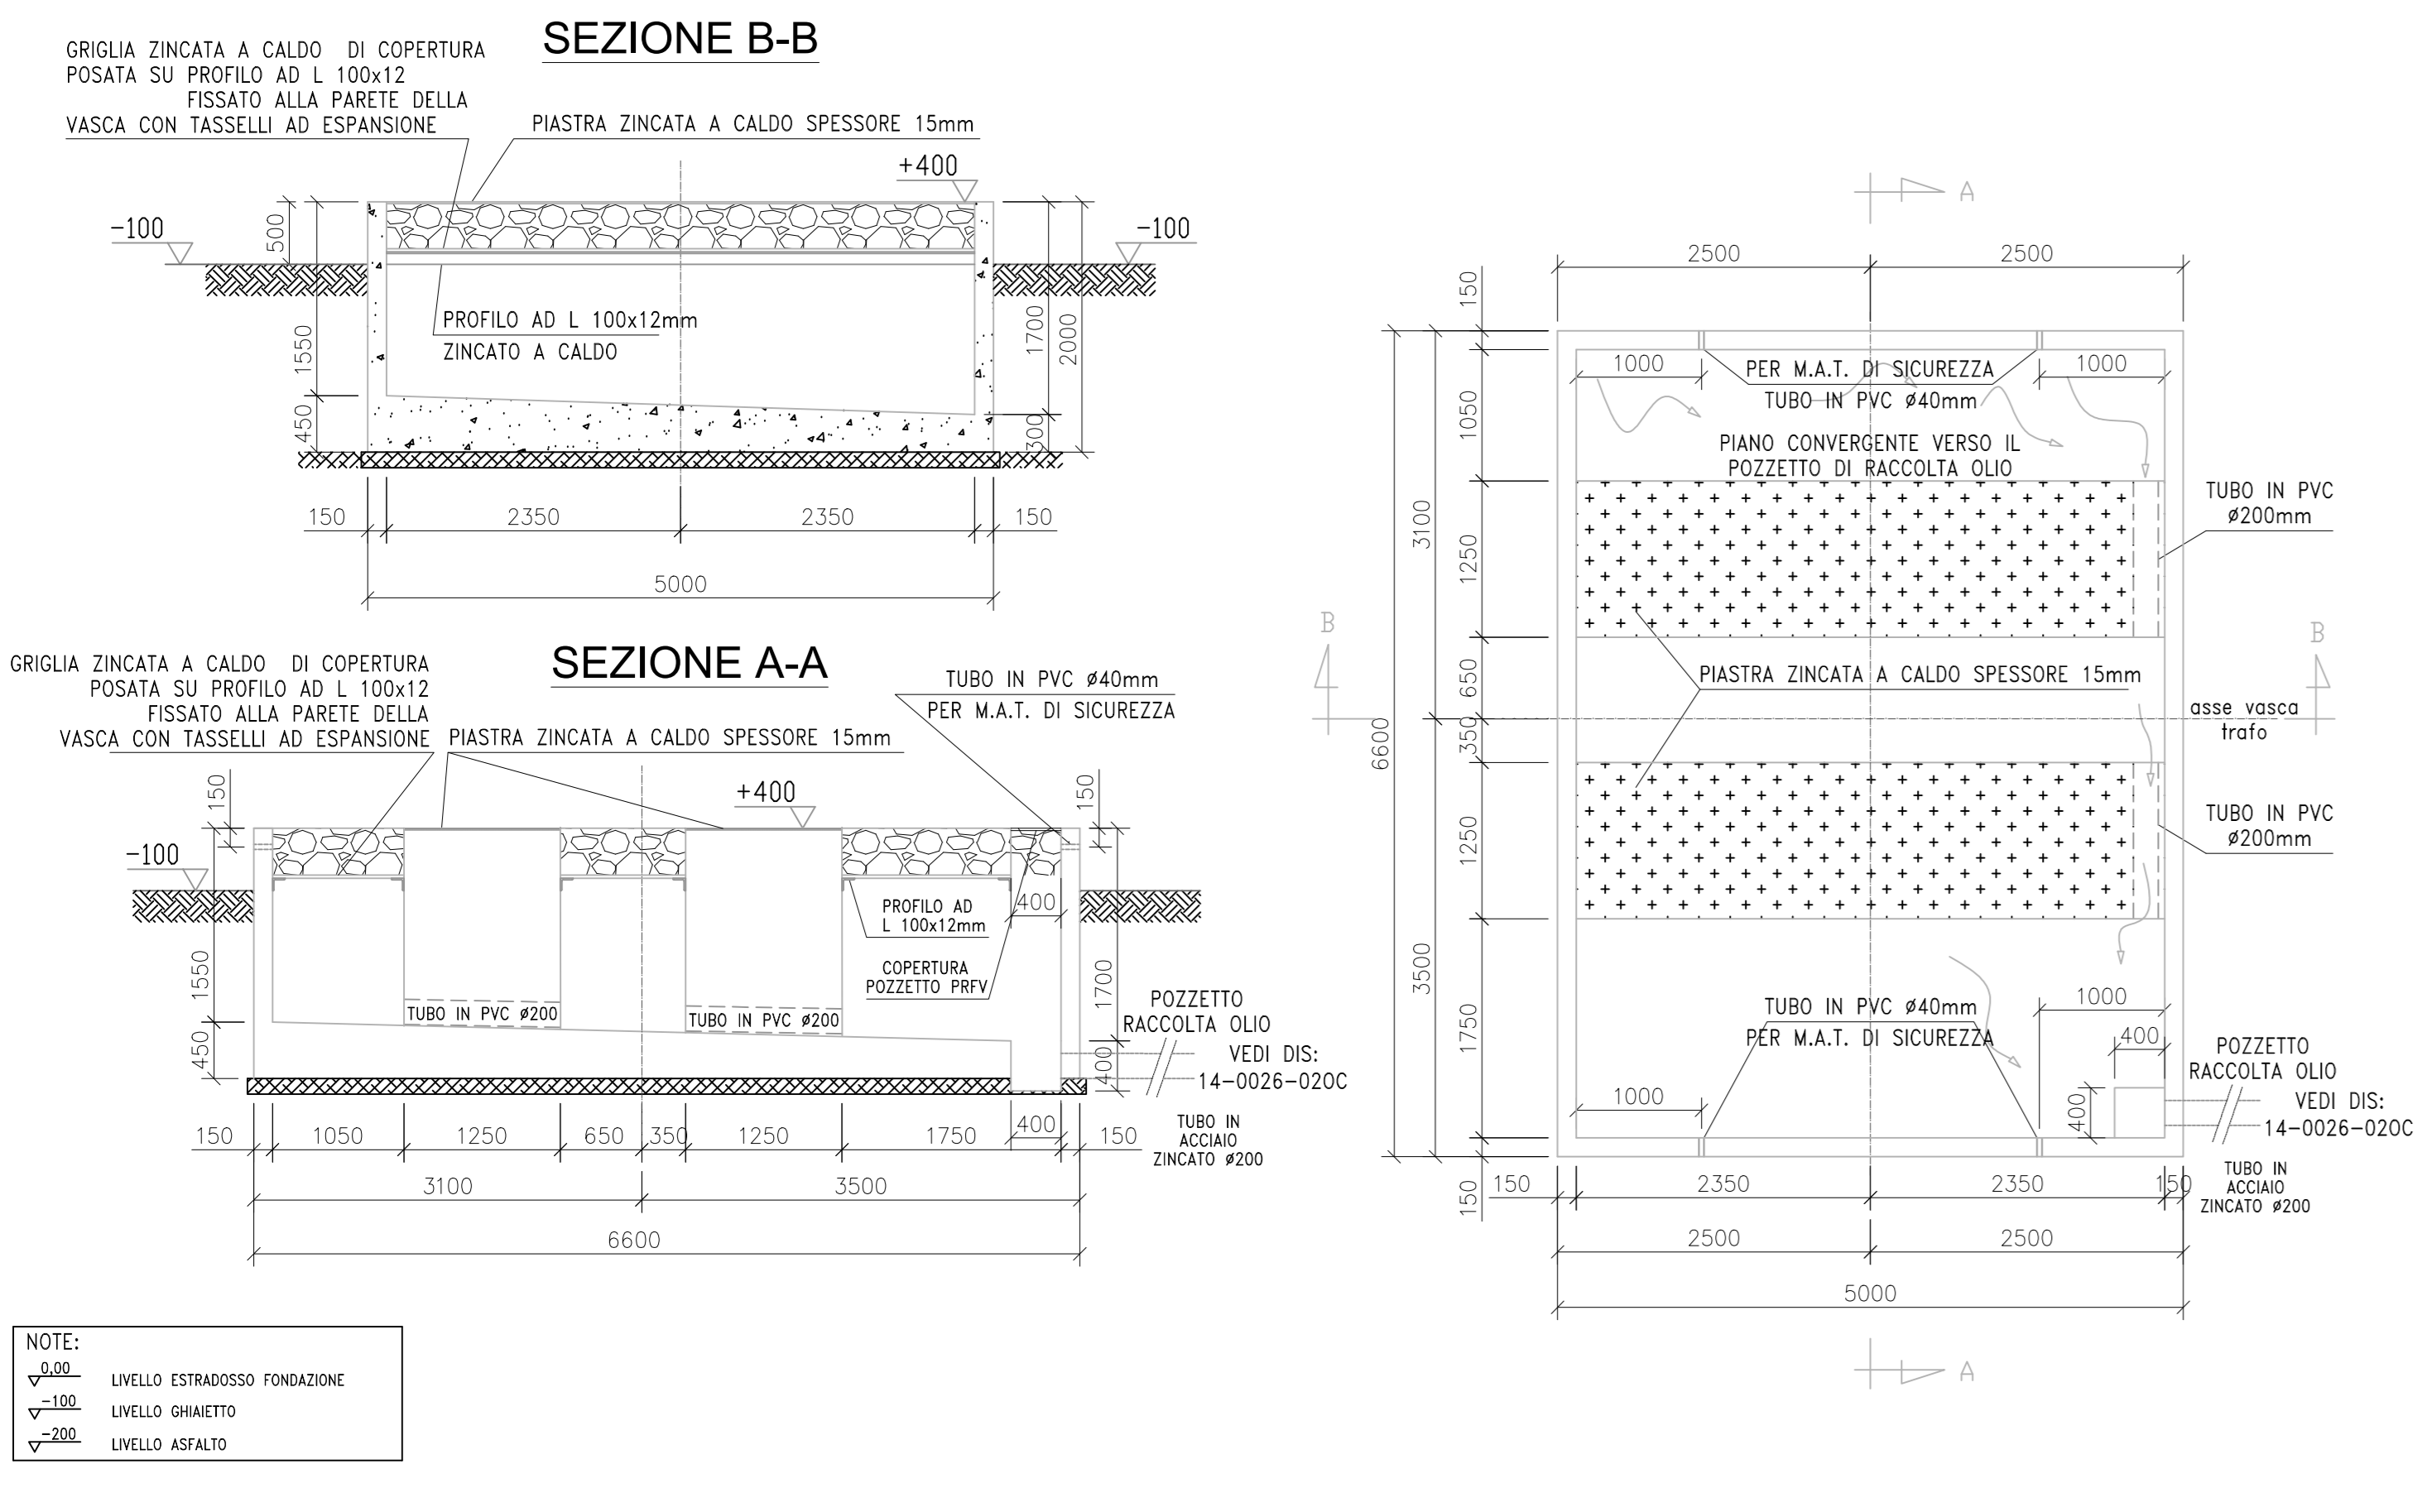

Regione CALABRIA **Provincia COSENZA**

PROGETTO PER LA REALIZZAZIONE DI UN PARCO EOLICO E DELLE RELATIVE OPERE DI CONNESSIONE ALLA RTN.

Comune di Terranova da Sibari Località "Masseria Tarsia"
 Comune di Spezzano Albanese Località "Case di Tarsia"
 Comune di Corigliano-Rossano Località "Apolinaro"

A. PROGETTO DEFINITIVO DELL'IMPIANTO, DELLE OPERE CONNESSE E DELLE INFRASTRUTTURE INDISPENSABILI

ELABORATI GRAFICI

Codice: **TRV** Autorizzazione Unica ai sensi del D.Lgs 387/2003 e D.Lgs 152/2006

N° elaborato: **A.16.a.16** Particolari Opere Strutturali

N° Foglio	Tot. Fogli	Formato	Scala	Tipologia di documento
1	1	A0	-	Progetto Definitivo

Progettazione **Qair Italia**

Proponente **ITW Terranova** srt
Via del Gallitello, 89
85100 POTENZA (PZ)
P.IVA 02082800760

Rappresentante legale proponente
Emmanuel MACQUERON

Data
Marzo 2022

Progettisti
Ing. Vassalli Quirino
Ing. Speranza Carmine Antonio

Rev.	Descr.	Emesso	Elaborato	Controllato	Approvato
01	01/2022	Emmanuel	Quirino	Carmine	Carmine

ITW_TRE_A16A16 - particolari opere strutturali.dwg
 ITW_TRE_A16A16 - particolari opere strutturali.pdf

ITW TERRANOVA srt - Via del Gallitello, 89 - 85100 POTENZA (PZ) - Italia - Tel. (+39) 0971 283416 - P.IVA 02082800760