




Tav.3: Planimetria Ubicaz. Indagini geognotiche da eseguire – Area SE (1:5000)

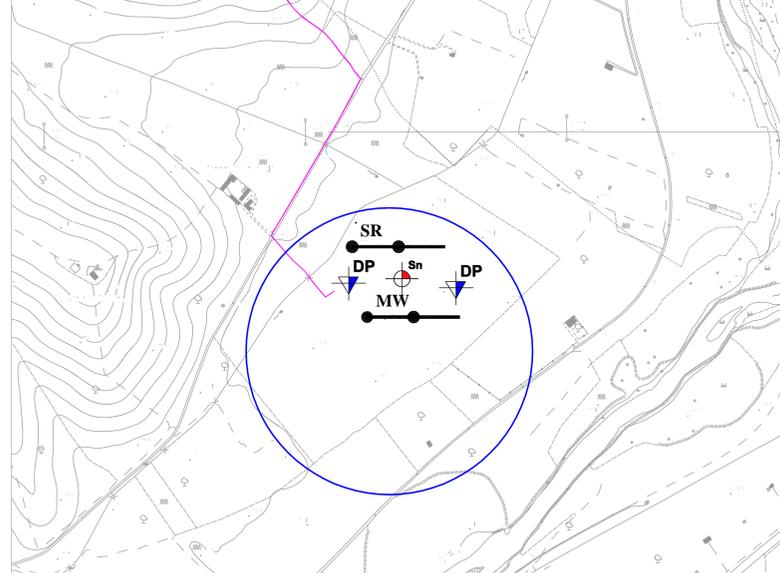

Tav.1: Corografia – Quadro d'unione (1:25000)

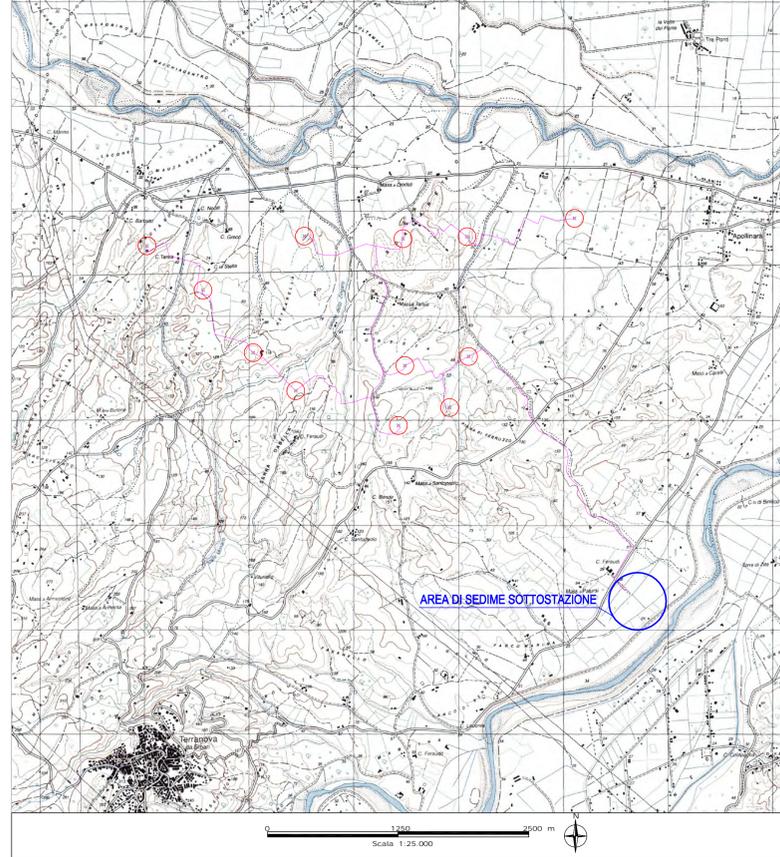

Tav.2: Planimetria Ubicazione Indagini geognotiche da eseguire – Area Parco (1:5000)

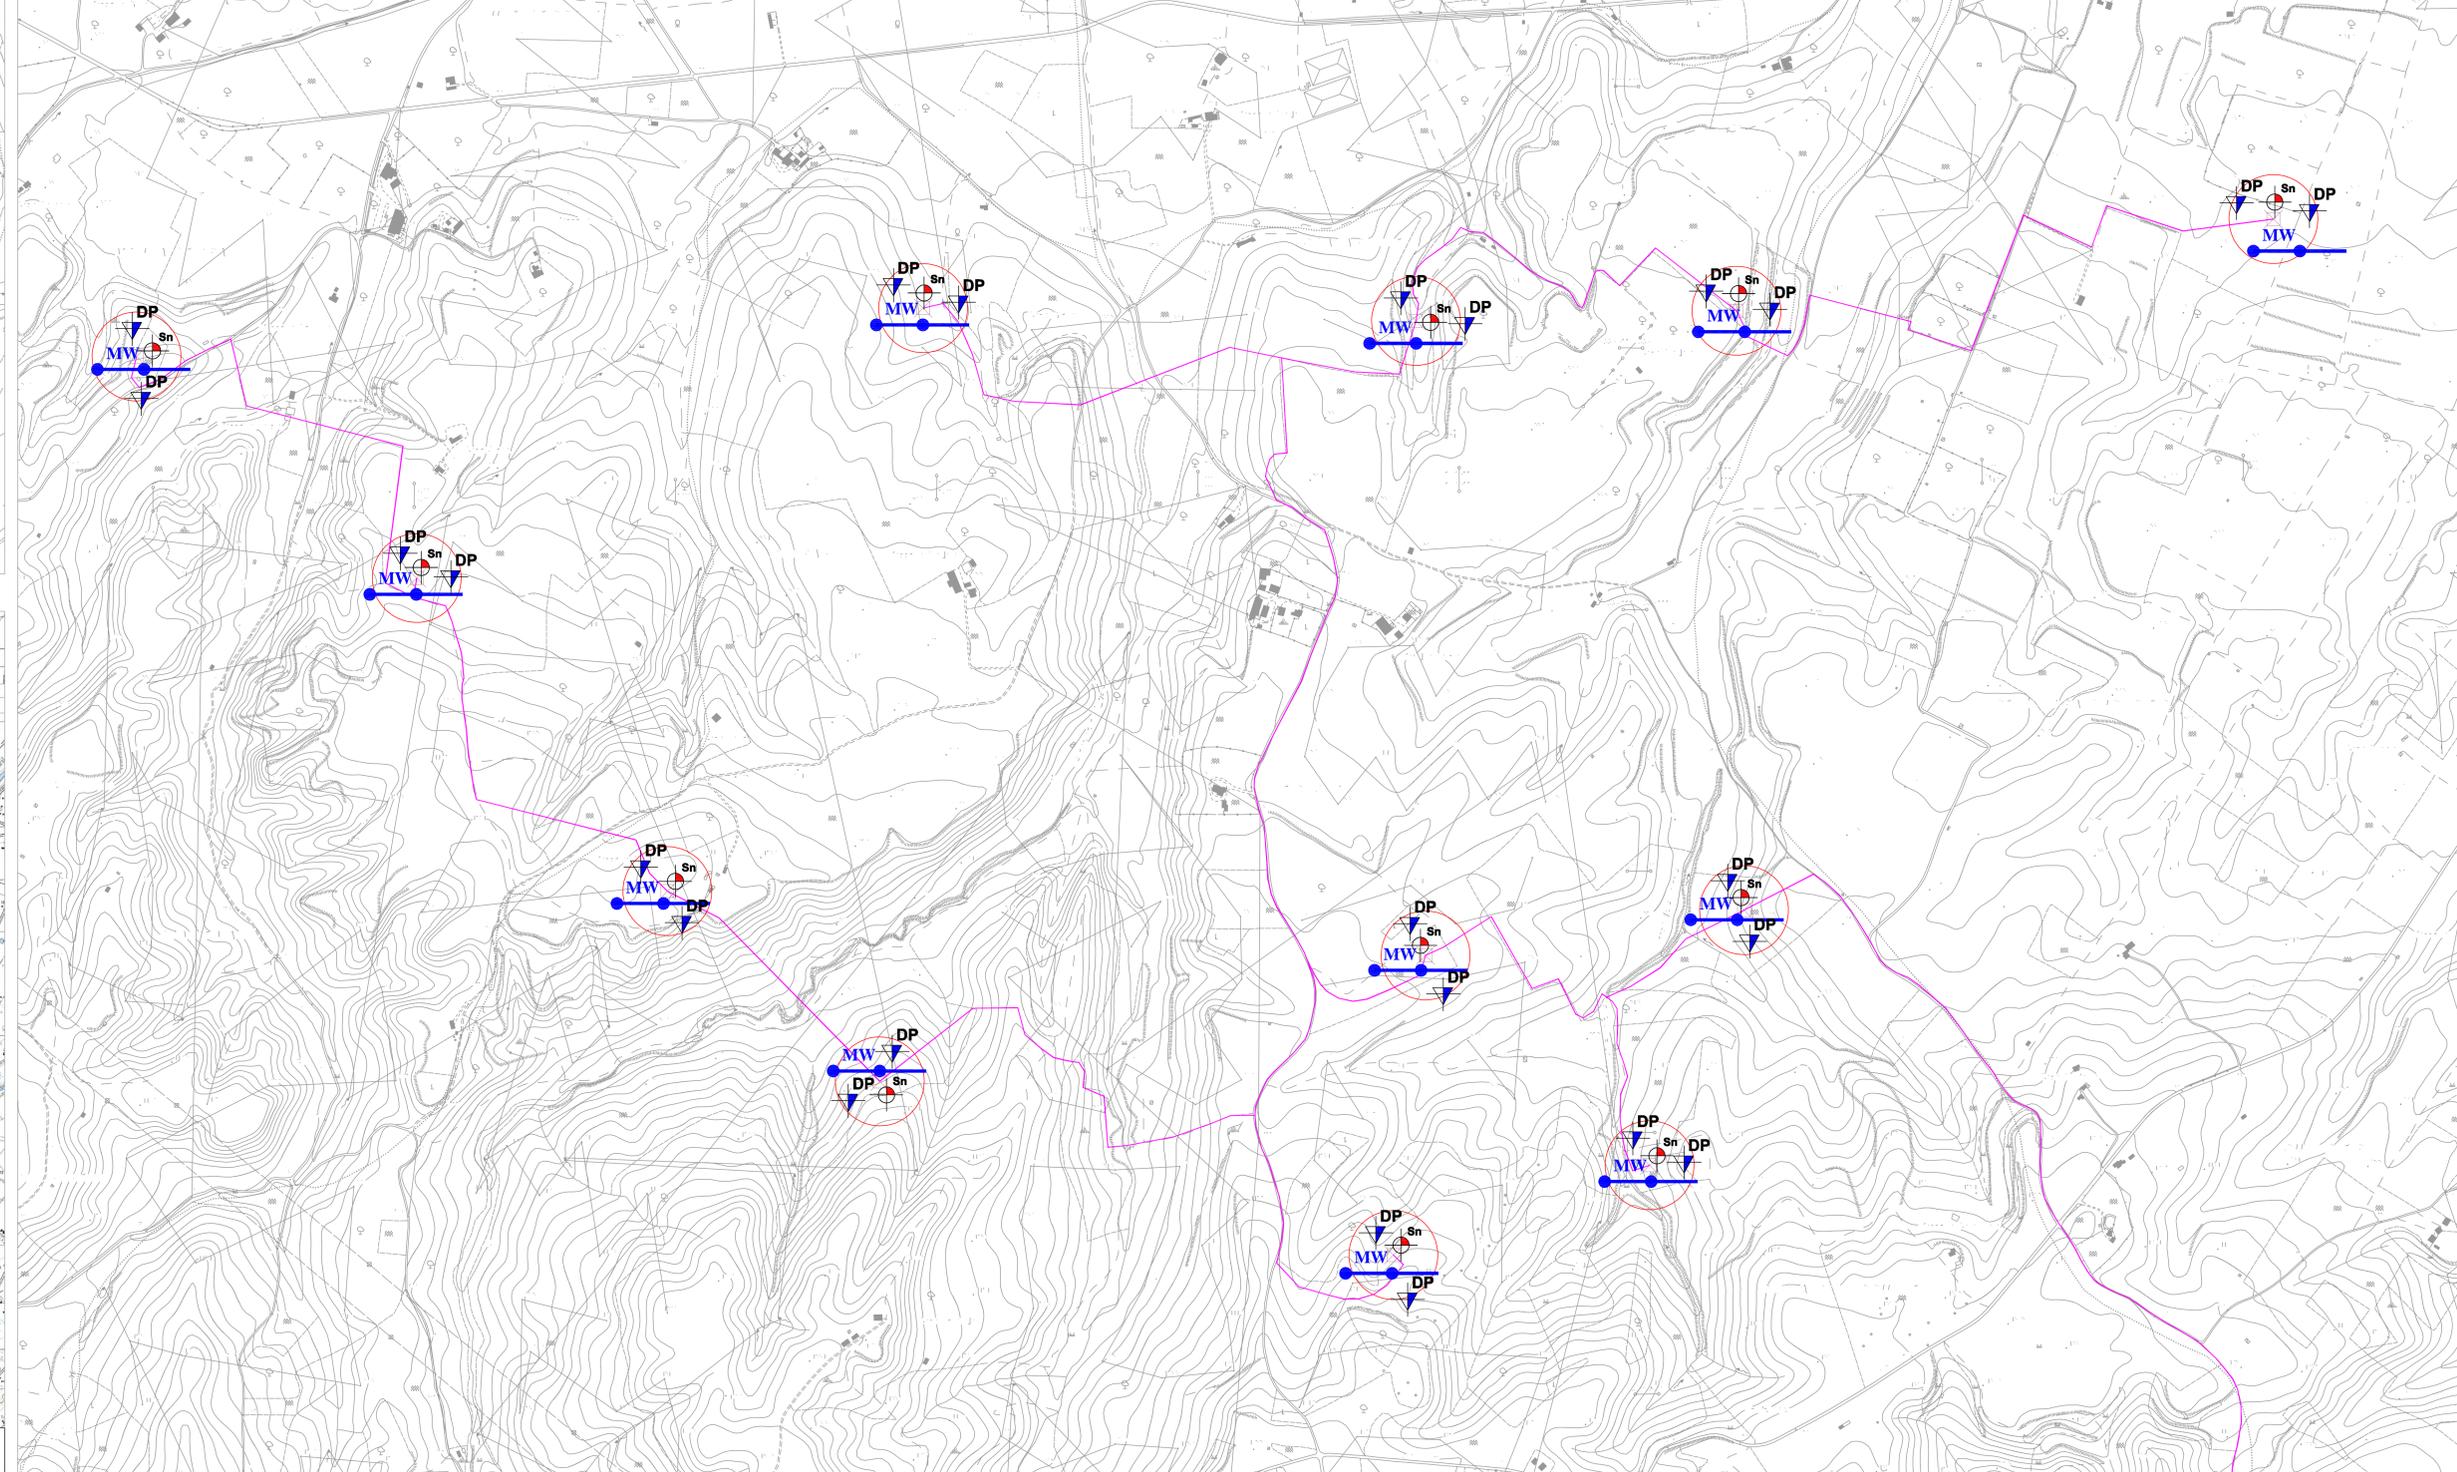

LEGENDA:

- Sondaggio con prelievo di campioni
- MASW
- Profilo sismico a rifrazione
- Prova penetrometrica statica
- Aerogeneratore
- Cavidotto 30kV
- Stazione Utente 30/150kV

Scale 1:5.000

Regione CALABRIA

Provincia COSENZA

PROGETTO PER LA REALIZZAZIONE DI UN PARCO EOLICO E DELLE RELATIVE OPERE DI CONNESSIONE ALLA RTN.

Comune di Terranova da Sibari
Località "Massone Tarusa"

Comune di Spizzano Albanese
Località "Case di Tarusa"

Comune di Corigliano-Rossano
Località "Spellinaro"

A. PROGETTO DEFINITIVO DELL'IMPIANTO, DELLE OPERE CONNESSE E DELLE INFRASTRUTTURE INDISPENSABILI

ELABORATI GRAFICI

| | | | |
|------------------------------------|------------|---|-------|
| Codice: TRS | | Autorizzazione Unica ai sensi del D.Lgs 387/2003 e D.Lgs 152/2006 | |
| N° elaborato: TAV.A.16.a.21 | | Planimetria con ubicazione indagini geognostiche da realizzare | |
| N° Foglio | Tot. Fogli | Formato | Scala |
| 1 | 1 | A1 | - |
| Tipo di documento | | Progetto Definitivo | |

| | |
|--|---|
| <p>Progettazione</p> <p>Qair Italia</p> <p>Proposcente</p> <p>ITW Terranova</p> <p>ITW TERRANOVA srl Via del Gallitello, 89 85100 POTENZA (PZ) P.IVA 02082800760</p> <p>Rappresentante legale proposcente</p> <p>Emmanuel MACQUERON</p> <p>Data</p> <p>Giugno 2022</p> | <p>Progettisti</p> <p>Ing. Vassalli Quirino</p> <p>Ing. Speranza Carmine Antonio</p> <p>Consulenza GEOLOGICA:</p> <p>GEO Studio di Geologia e Geotecnica Via del Seminario Maggiore 35 85100 POTENZA</p> <p>Dott. Geol. Antonio De Carlo</p> |
|--|---|

| Rev. | Data | Descrizione | Elaborato | Controllato | Approvato |
|------|---------|-------------|-----------|-------------|-----------|
| 00 | 06/2022 | Emissione | 00 | 00/AV/08 | 00 |

ITW - TRS - TAV.A.16.a.7 - Planimetria ubicazione indagini.dwg

ITW - TRS - TAV.A.16.a.7 - Planimetria ubicazione indagini.pdf

ITW TERRANOVA srl - Via del Gallitello, 89 - 85100 POTENZA (PZ) - Italia - Tel. (+39) 0971 283416 - P.IVA 02082800760