

IMPIANTO IN PROGETTO


- Aerogeneratori
- Cavidotto di consegna
- Cavidotto di collegamento
- Posizione stazione TERNA da confermare

AMBITI PAESAGGISTICI

- Alto Ionio Cosentino
- Bacino del Lago di Tarsia
- Massiccio del Pollino
- Sibaritide
- Valle del Pollino
- Valle dell'Esaro

LIMITI AMMINISTRATIVI

- Limiti comunali
- Località

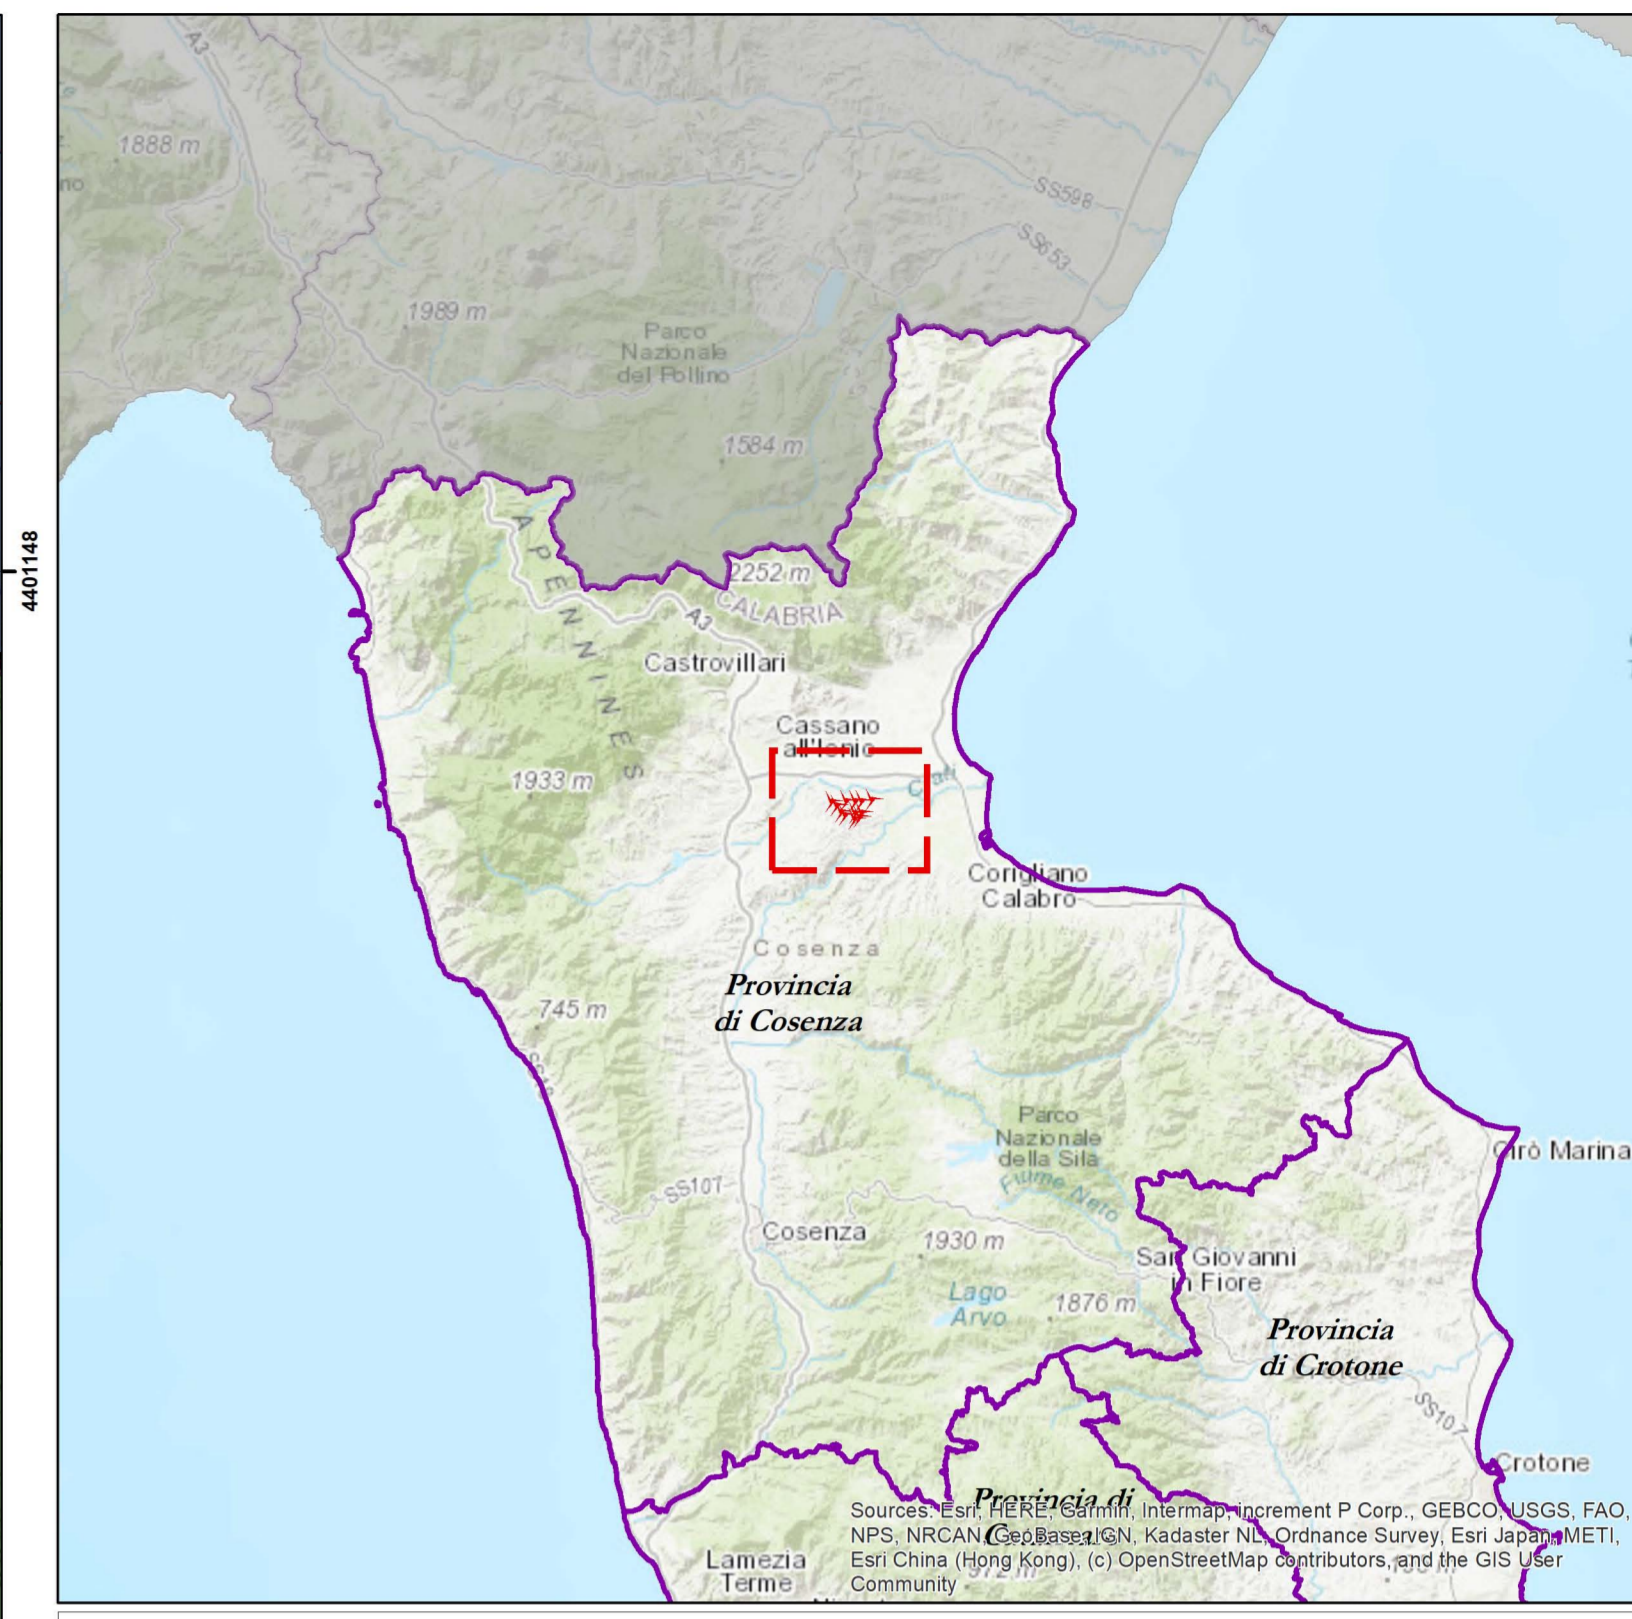

Regione CALABRIA

Provincia COSENZA

PROGETTO PER LA REALIZZAZIONE DI UN PARCO EOLICO E DELLE RELATIVE OPERE DI CONNESSIONE ALLA RTN

Comune di Terranova da Sibari
Località "Masseria Tarsia"

Comune di Spezzano Albanese
Località "Case Tarsia"

Comune di Corigliano - Rossano
Località "Apollinara"

A. PROGETTO DEFINITIVO DELL'IMPIANTO, DELLE OPERE CONNESSE E DELLE INFRASTRUTTURE INDISPENSABILI

ELABORATI GRAFICI

Codice: TRS		Autorizzazione Unica ai sensi del D. Lgs 387/2003 e D. Lgs 152/2006		
N° elaborato: A.17.SIA2		Ambiti Paesaggistici		
N° Foglio	Tot. Fogli	Formato	Scala	Tipo di documento
1	1	A1	1:30.000	Progetto Definitivo

<p>Progettazione</p> <p style="text-align: center;"></p> <p>Proponente</p> <p> ITW TERRANOVA Srl Via del Gallitello, 89 85100 POTENZA (PZ) P. IVA 02082800760</p> <p>Rappresentante legale Proponente</p> <p style="text-align: center;">Emmanuel MACQUERON</p> <p>Data</p> <p>Marzo 2022</p>	<p>Progettisti</p> <p>Ing. VASSALLI Quirino</p> <p style="text-align: center;"></p> <p>Ing. SPERANZA Carmine Antonio</p> <p style="text-align: center;"></p>
---	---

Revisori	Rev.	Data	Descrizione	Elaborato	Controllato	Approvato
	00	03/2022	Emissione	DL	QV/AS/DR	QJ

ITW_TRS_A17SIA2 - ambiti paesaggistici.mxd ITW_TRS_A17SIA2 - ambiti paesaggistici.pdf
ITW TERRANOVA s.r.l. - Via del Gallitello, 89 - 85100 POTENZA (PZ) - Italia - Tel. (+39) 0971.283416 - P.I. 02082800760