
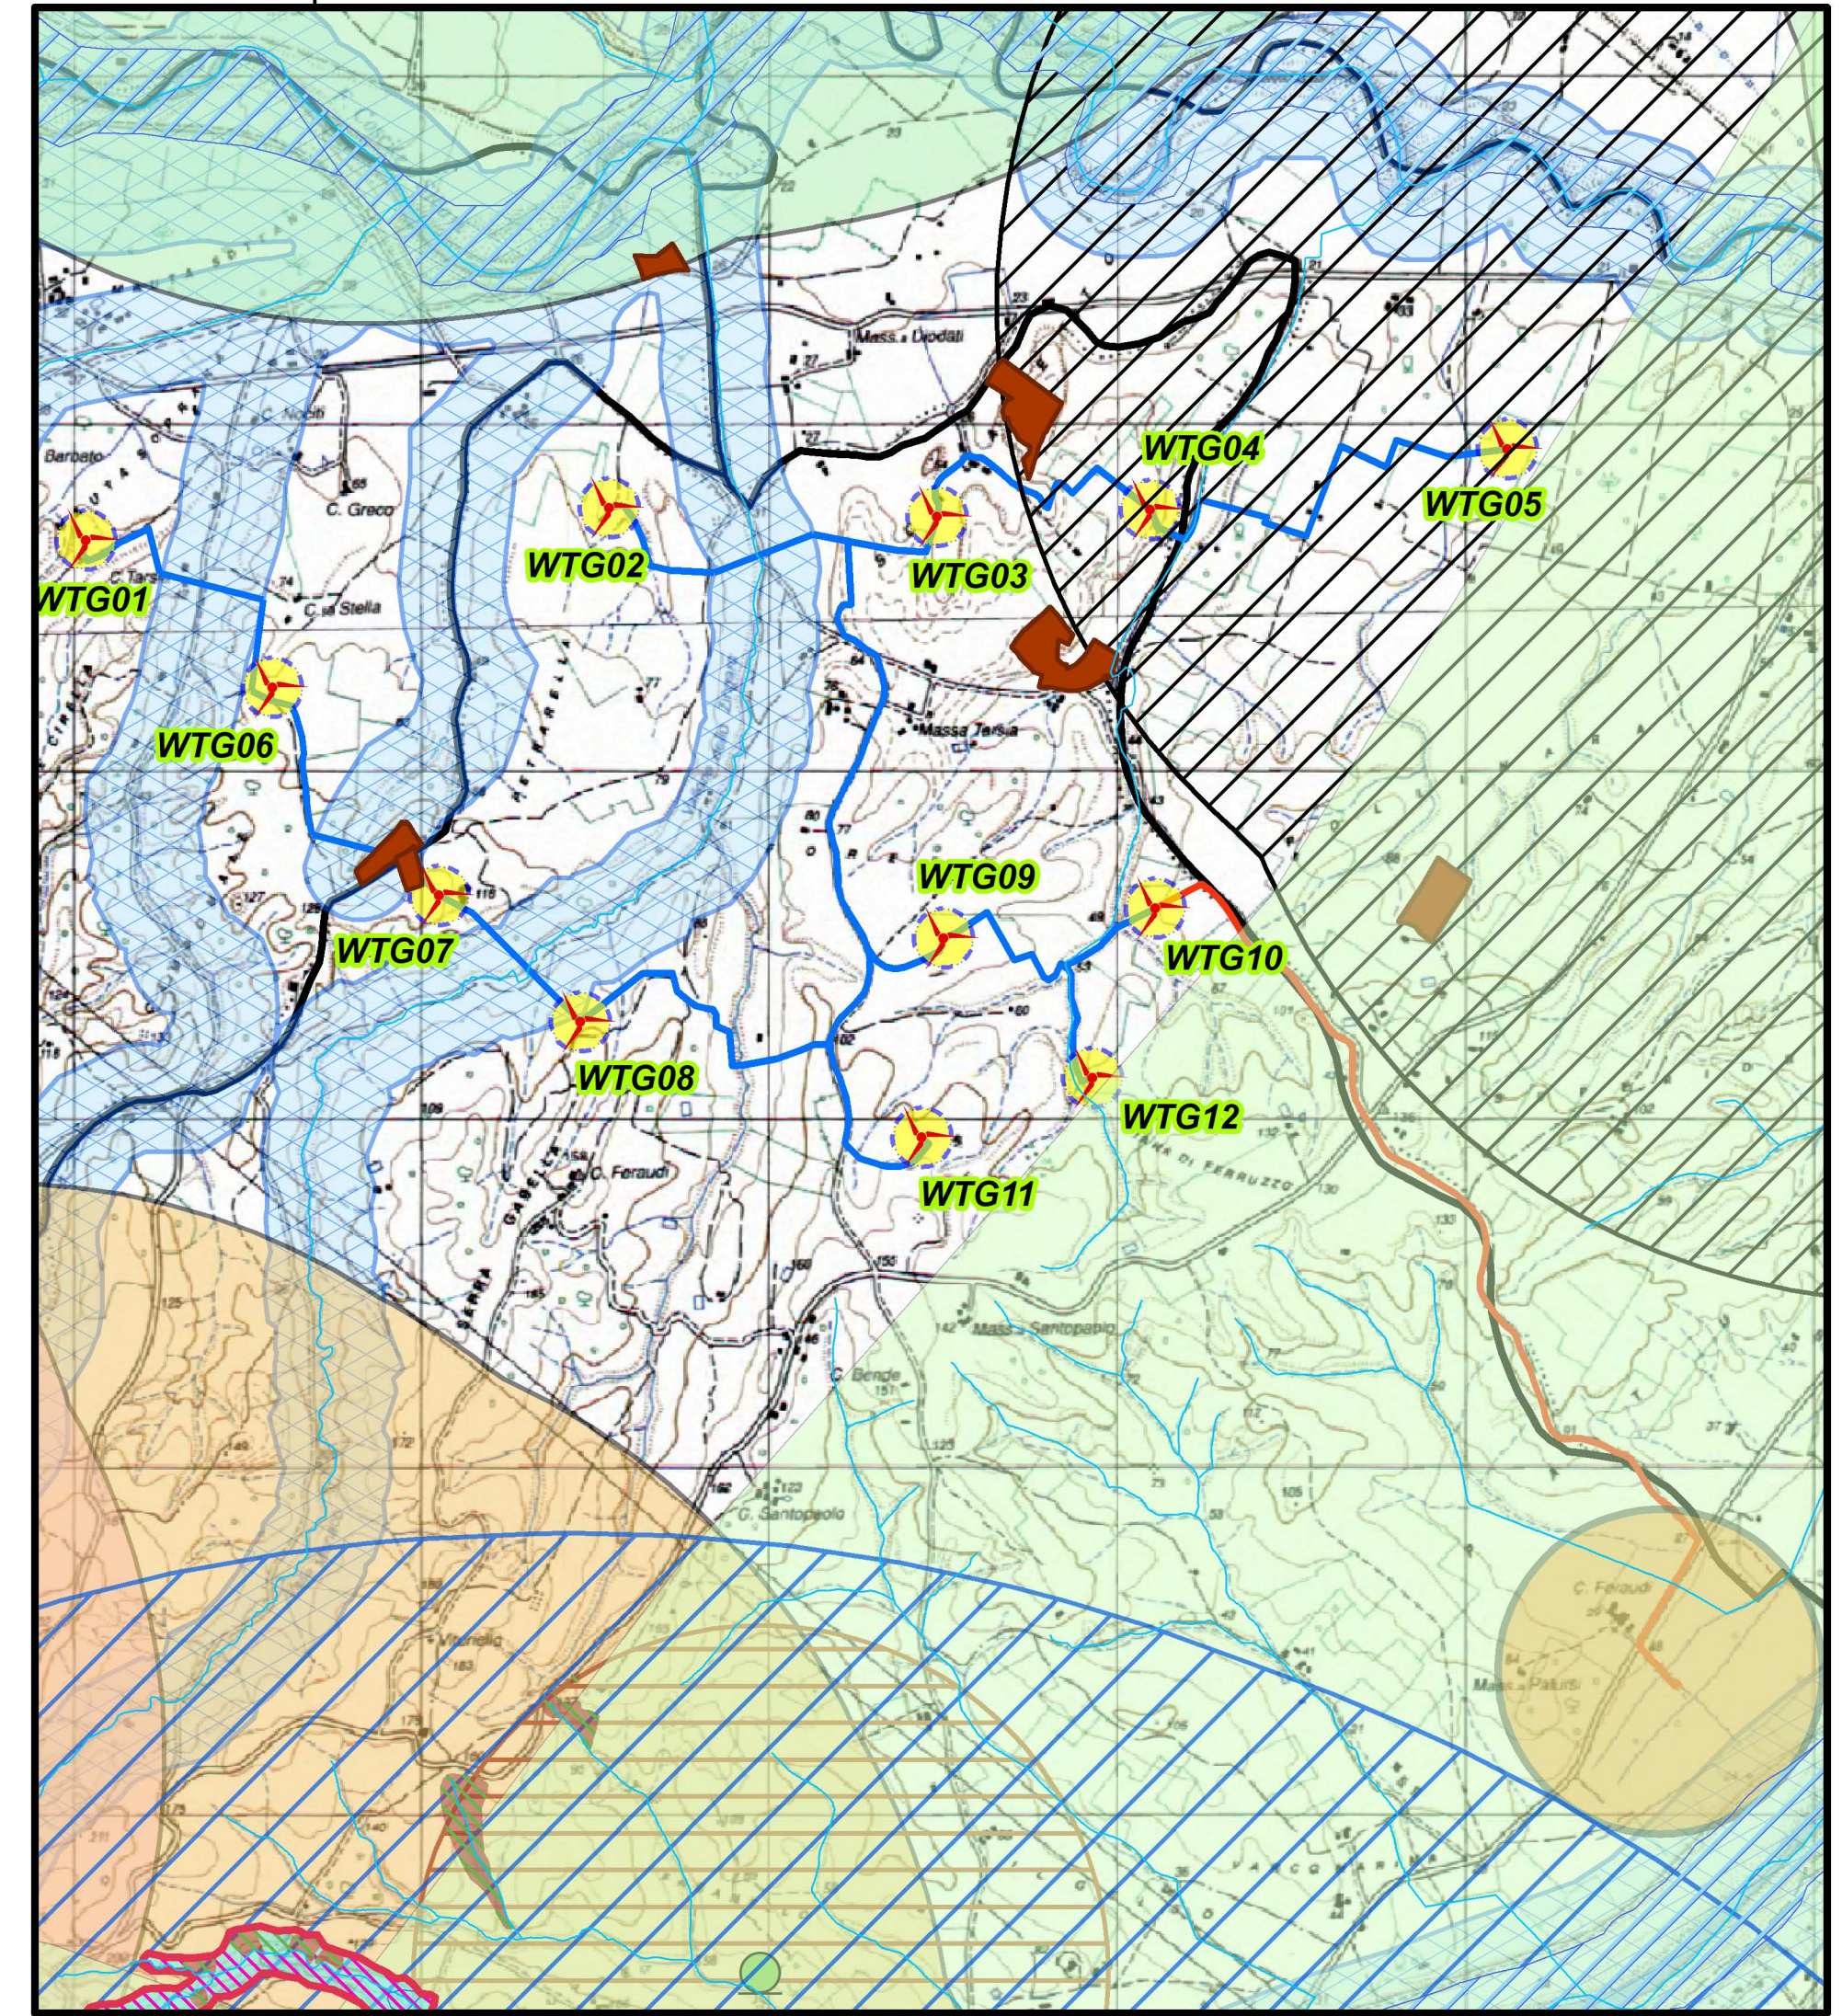


- IMPIANTO IN PROGETTO**
- Aerogeneratori
  - Cavidotto di consegna
  - Cavidotti di collegamento
  - Posizione stazione TERNA da confermare
- VINCOLI PAESAGGISTICI**
- Aree di interesse pubblico
  - Usi Civici
  - Centri Storici
  - Architetture Militari
  - Area rispetto 1000 m Architetture Militari
  - Monumenti Bizantini
  - Area rispetto 1000 m Monumento Bizantini
  - Ambiti Urbani
  - Area rispetto 2000 m Ambito Urbano Corigliano
  - Area rispetto 2000 m Ambito Urbano Cassano allo Jonio
  - Area rispetto 2000 m Ambito Urbano Terranova di Sibari
  - Area rispetto 2000 m Ambito Urbano Spezzano Albanese
  - Vincolo Archeologico
  - Area rispetto 1000m Vincolo Archeologico
  - Vincolo Architettonico
  - Territori coperti da boschi
  - Territori contermini ai laghi
  - Fascia rispetto corsi d'acqua
- LIMITI AMMINISTRATIVI**
- Limiti Comunali
- VINCOLI AMBIENTALI**
- Buffer 5000 m aree SIN
  - Buffer 5000m aree SIR
  - Buffer 5000 m aree ZPS
  - Buffer 5000 m aree SIC
  - Buffer 5000 m Parchi Nazionali
  - Buffer 5000 m Parchi Regionali
  - Buffer 5000 m Siti Rete Natura 2000
  - Buffer 5000 m Oasi e Riserve
  - Aree SIN
  - Aree SIR
  - Aree ZPS
  - Aree SIC
  - Siti Rete Natura 2000
  - Parchi Nazionali
  - Parchi Regionali
  - Oasi e Riserve
- RETE ECOLOGICA REGIONALE**
- Corridoi Ecologici
  - Nuovi Parchi
  - Parchi Esistenti
  - Siti di Importanza Comunitaria
- PIANO ASSETTO IDROGEOLOGICO REGIONE CALABRIA**
- Stato Attività**
- Attiva
  - Inattiva
  - Quiescente
  - Stabilizzata
- Tipologia Fenomeni**
- Colata
  - Colata Rapida
  - Complessa
  - Crollo
  - DGPV
  - Scorimento
  - ZDSL
  - ZEI
  - ZFP
  - ZFS
- Area di Attenzione Idrografia**
- Area di Attenzione Idrologica
- INVENTARIO FENOMENI FRANOSI (IFFI)**
- Frane
  - DGPV
  - Areae soggette a frane

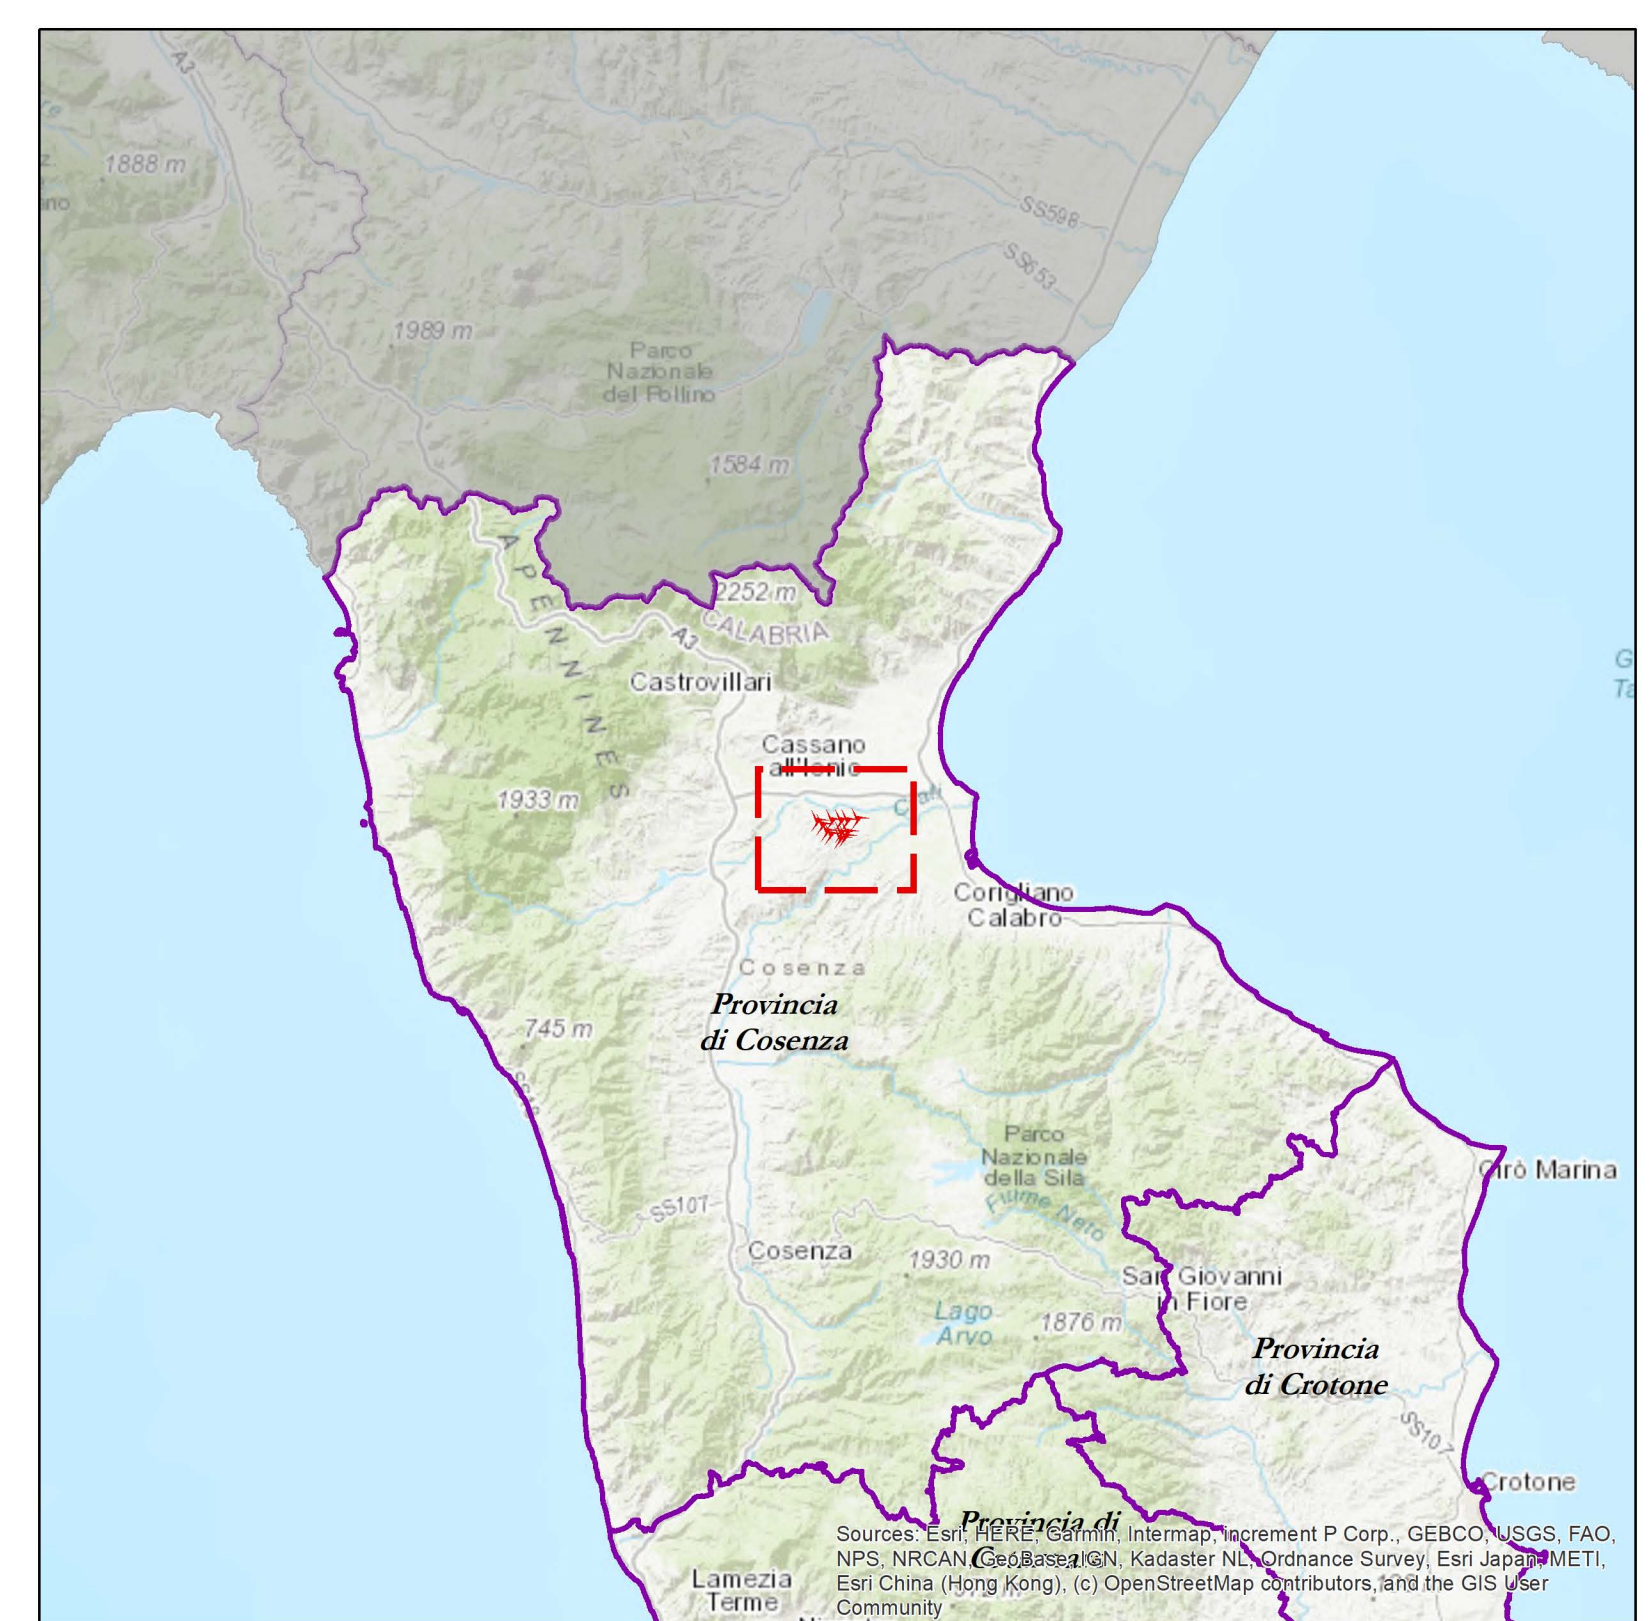

Regione CALABRIA

Provincia COSENZA

**PROGETTO PER LA REALIZZAZIONE DI UN PARCO EOLICO E DELLE RELATIVE OPERE DI CONNESSIONE ALLA RTN**

Comune di Terranova di Sibari  
Località "Masseria Torcia"

Comune di Spezzano Albanese  
Località "Case Torcia"

Comune di Corigliano-Rossano  
Località "Aquilinara"

---

**A. PROGETTO DEFINITIVO DELL'IMPIANTO, DELLE OPERE CONNESSE E DELLE INFRASTRUTTURE INDISPENSABILI**

**ELABORATI GRAFICI**

Codice: TPS    Autorizzazione Unica ai sensi del D. Lgs 387/2003 e D. Lgs 152/2006

N° elaborato: A.17.SIA4    Carta generale dei vincoli ambientali e territoriali

N° Foglio	Doc. Fogli	Formato	Scala	Tipo di documento
1	1	A0	1:15.000	Progetto Definitivo

**Progettazione**

**Qair**  
Italia

**Proprietà**

ITW TERRANOVA Srl  
Via del Gallitello, 89  
85100 POTENZA (PZ)  
P. IVA 02082800760

**Rappresentante legale Proprietario**

Emmanuel MACQUERON

**Data**

Marzo 2022

**Progettisti**

Ing. VASSALEI Quirino

**Progettista**

Ing. SPERANZA Carmine Antonio

**Progettista**

Spas...

Rev.	Descr.	Data	Elaborato	Controllato	Approvato
01	01/2022	Emmanuel	Quirino	Quirino	Quirino

ITW TERRANOVA - Via del Gallitello, 89 - 85100 POTENZA (PZ) - Italia - Tel. +39 0971 283416 - P. IVA 02082800760