Riferimento profili

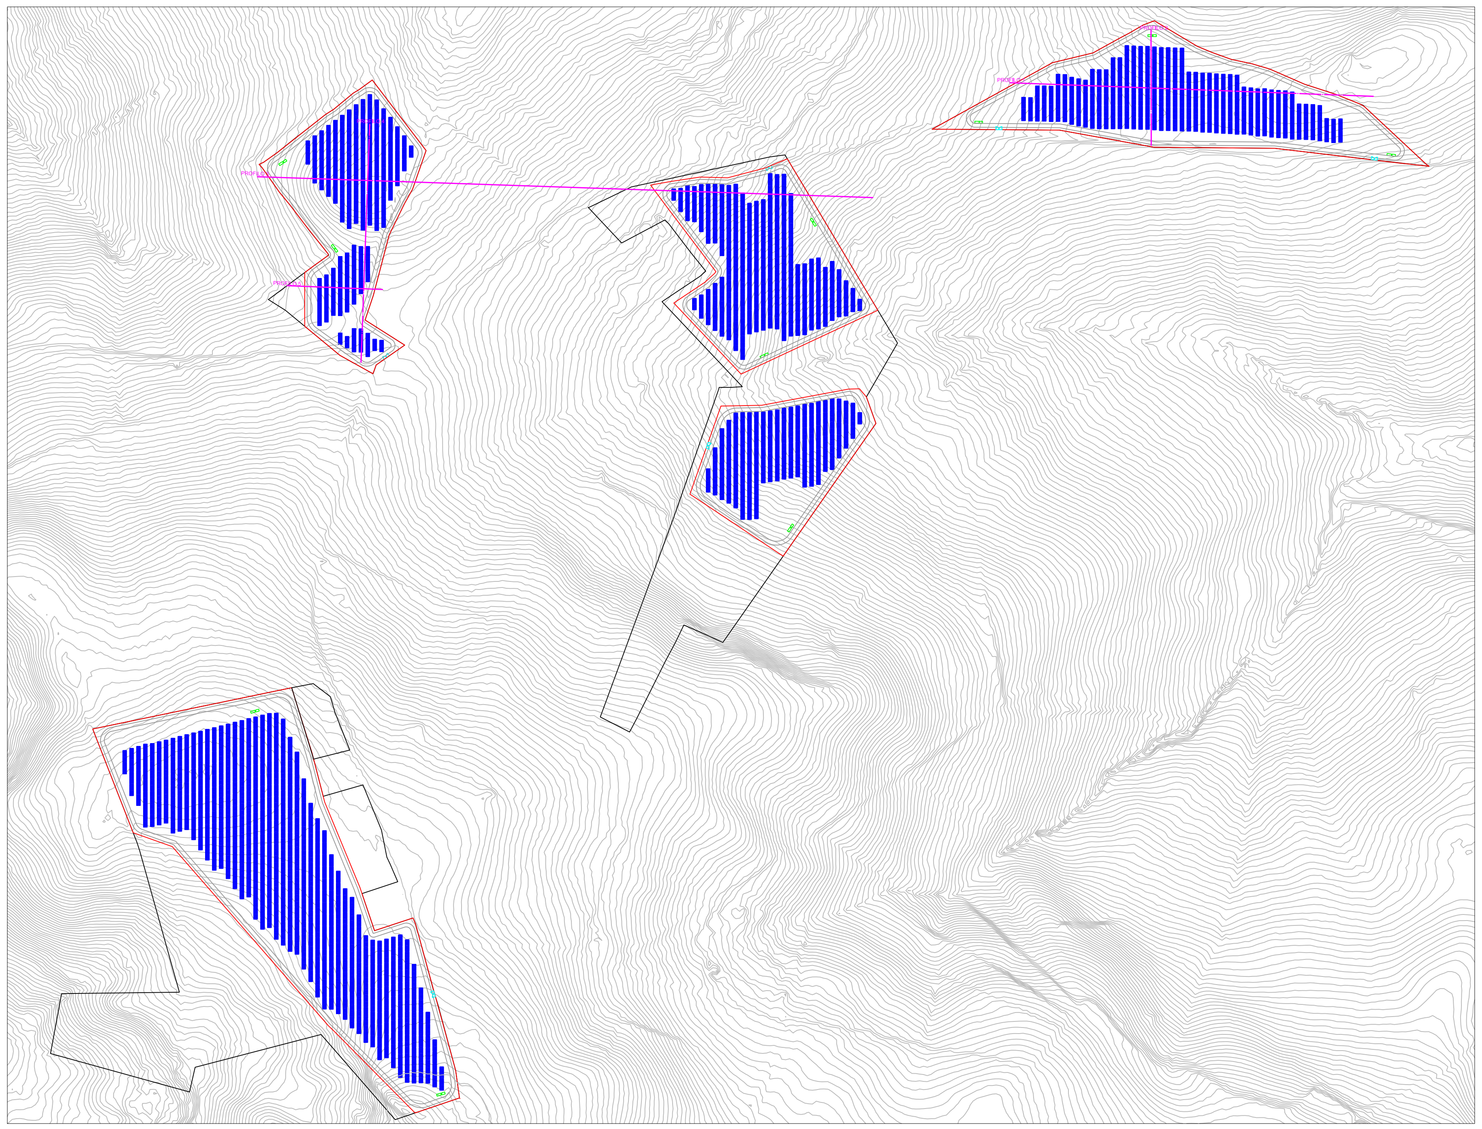

Scala 1:4000

PROFILO 1_Stato di fatto

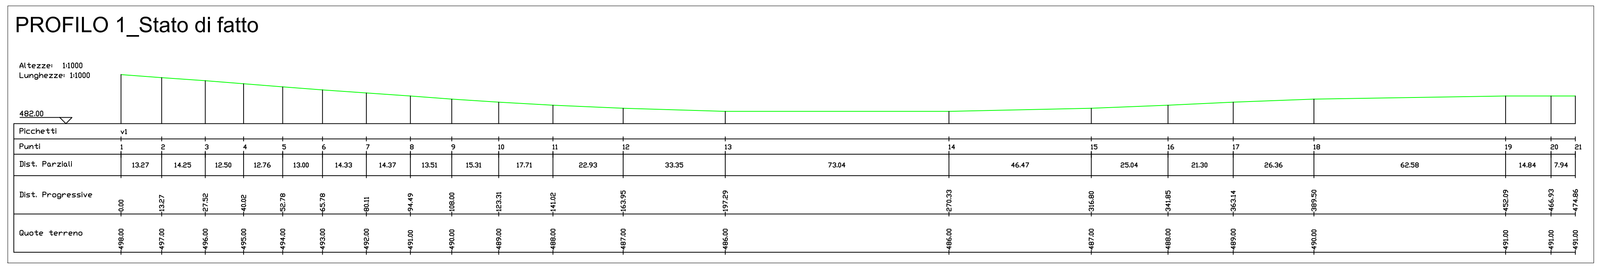

PROFILO 1_Stato di progetto

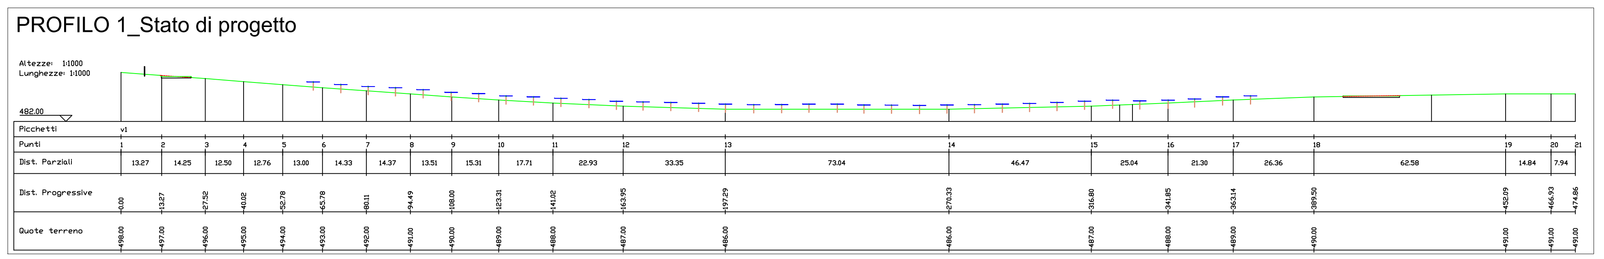

PROFILO 2_Stato di fatto

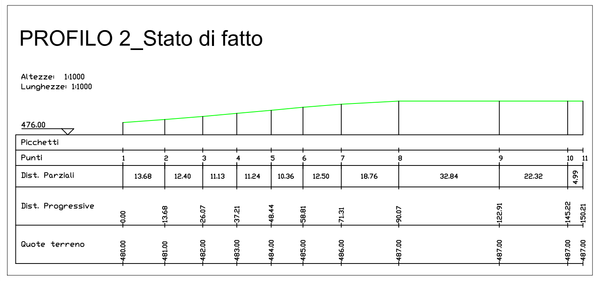

PROFILO 2_Stato di progetto

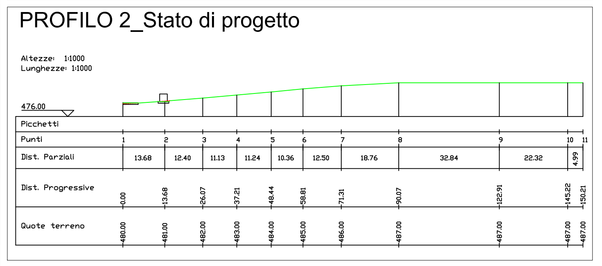

PROFILO 4_Stato di fatto

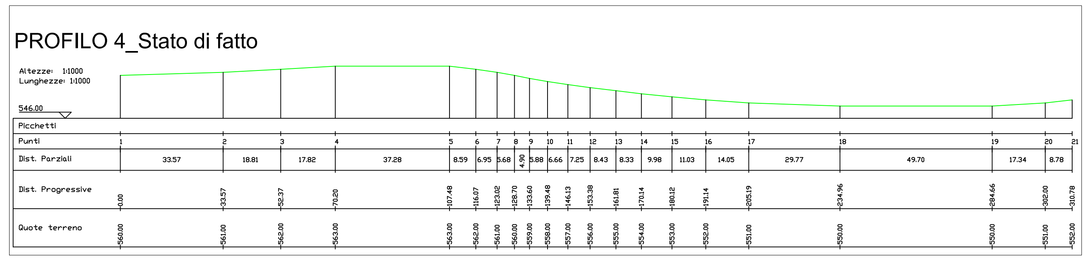

PROFILO 4_Stato d progetto

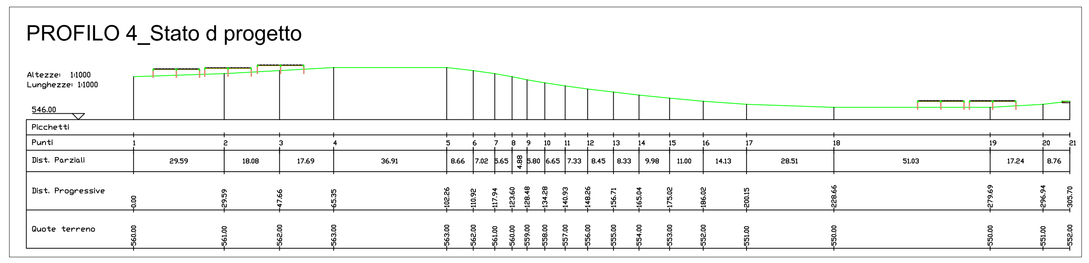

PROFILO 3_Stato di fatto

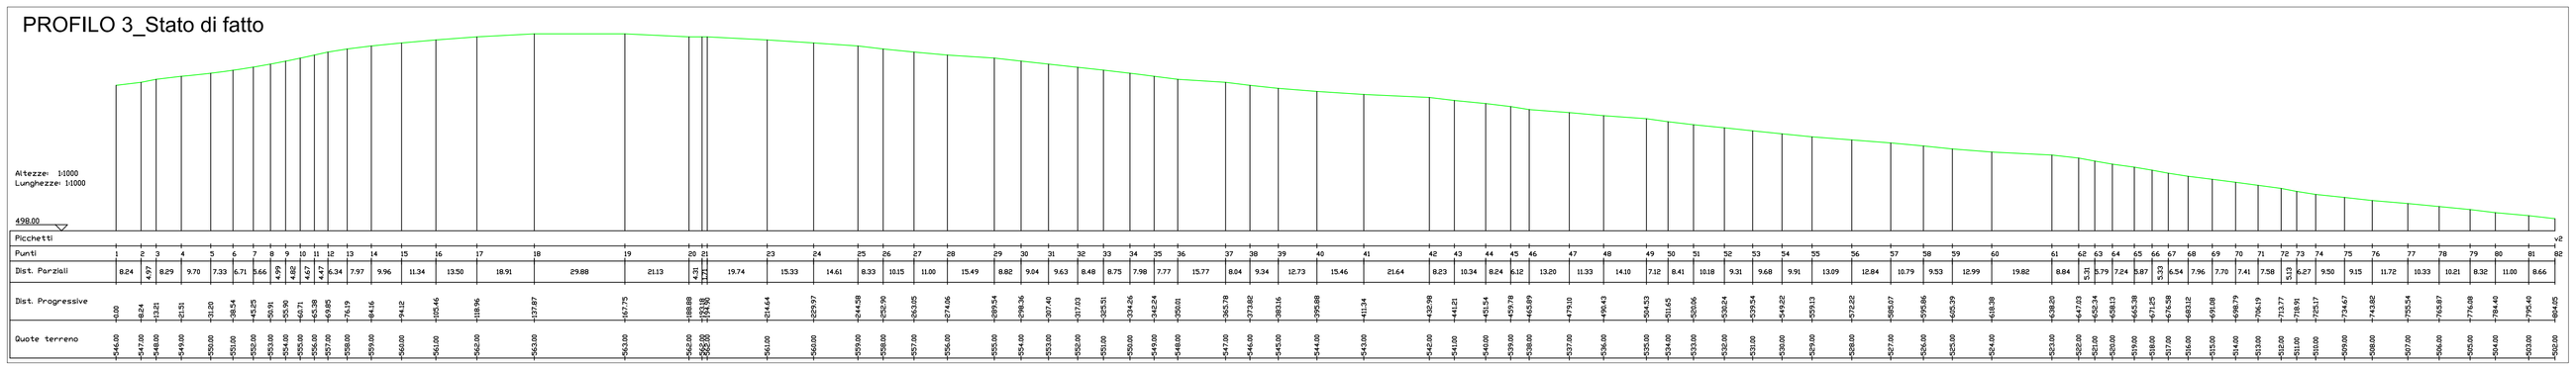

PROFILO 3_Stato di progetto

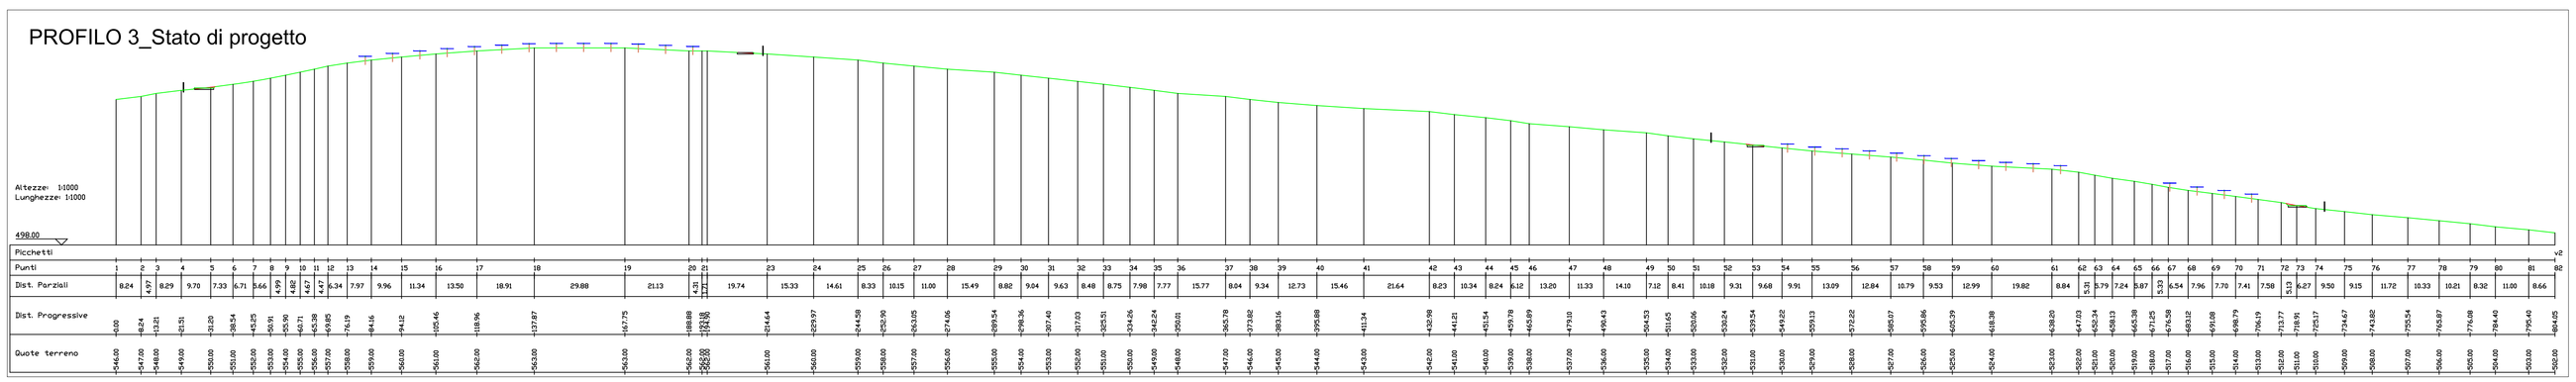

REGIONE BASILICATA

COMUNI DI VENOSA, BARILE E RAPOLLA

IMPIANTO FOTOVOLTAICO

PROGETTO REALIZZAZIONE IMPIANTO FOTOVOLTAICO E RELATIVE OPERE DI CONNESSIONE IN AGRO DI VENOSA, BARILE E RAPOLLA - PZ

PROGETTO DEFINITIVO

POTENZA NOMINALE 19,989 MW

N° ALLEGATO

A.12.a.14.a

Scala 1:2.000

Profilo longitudinale delle opere e dei lavori da realizzare

COMMITTENTE

G11 S.R.L.S.

VIA CERVELLINO N° 5 85015
OPPIDO LUCANO (PZ)

P.IVA 02136320765

Il Tecnico

Ing. Martino Antonio Giuseppe

DATA: SETTEMBRE 2022

Rev n° 1

-