



Riferimento profili

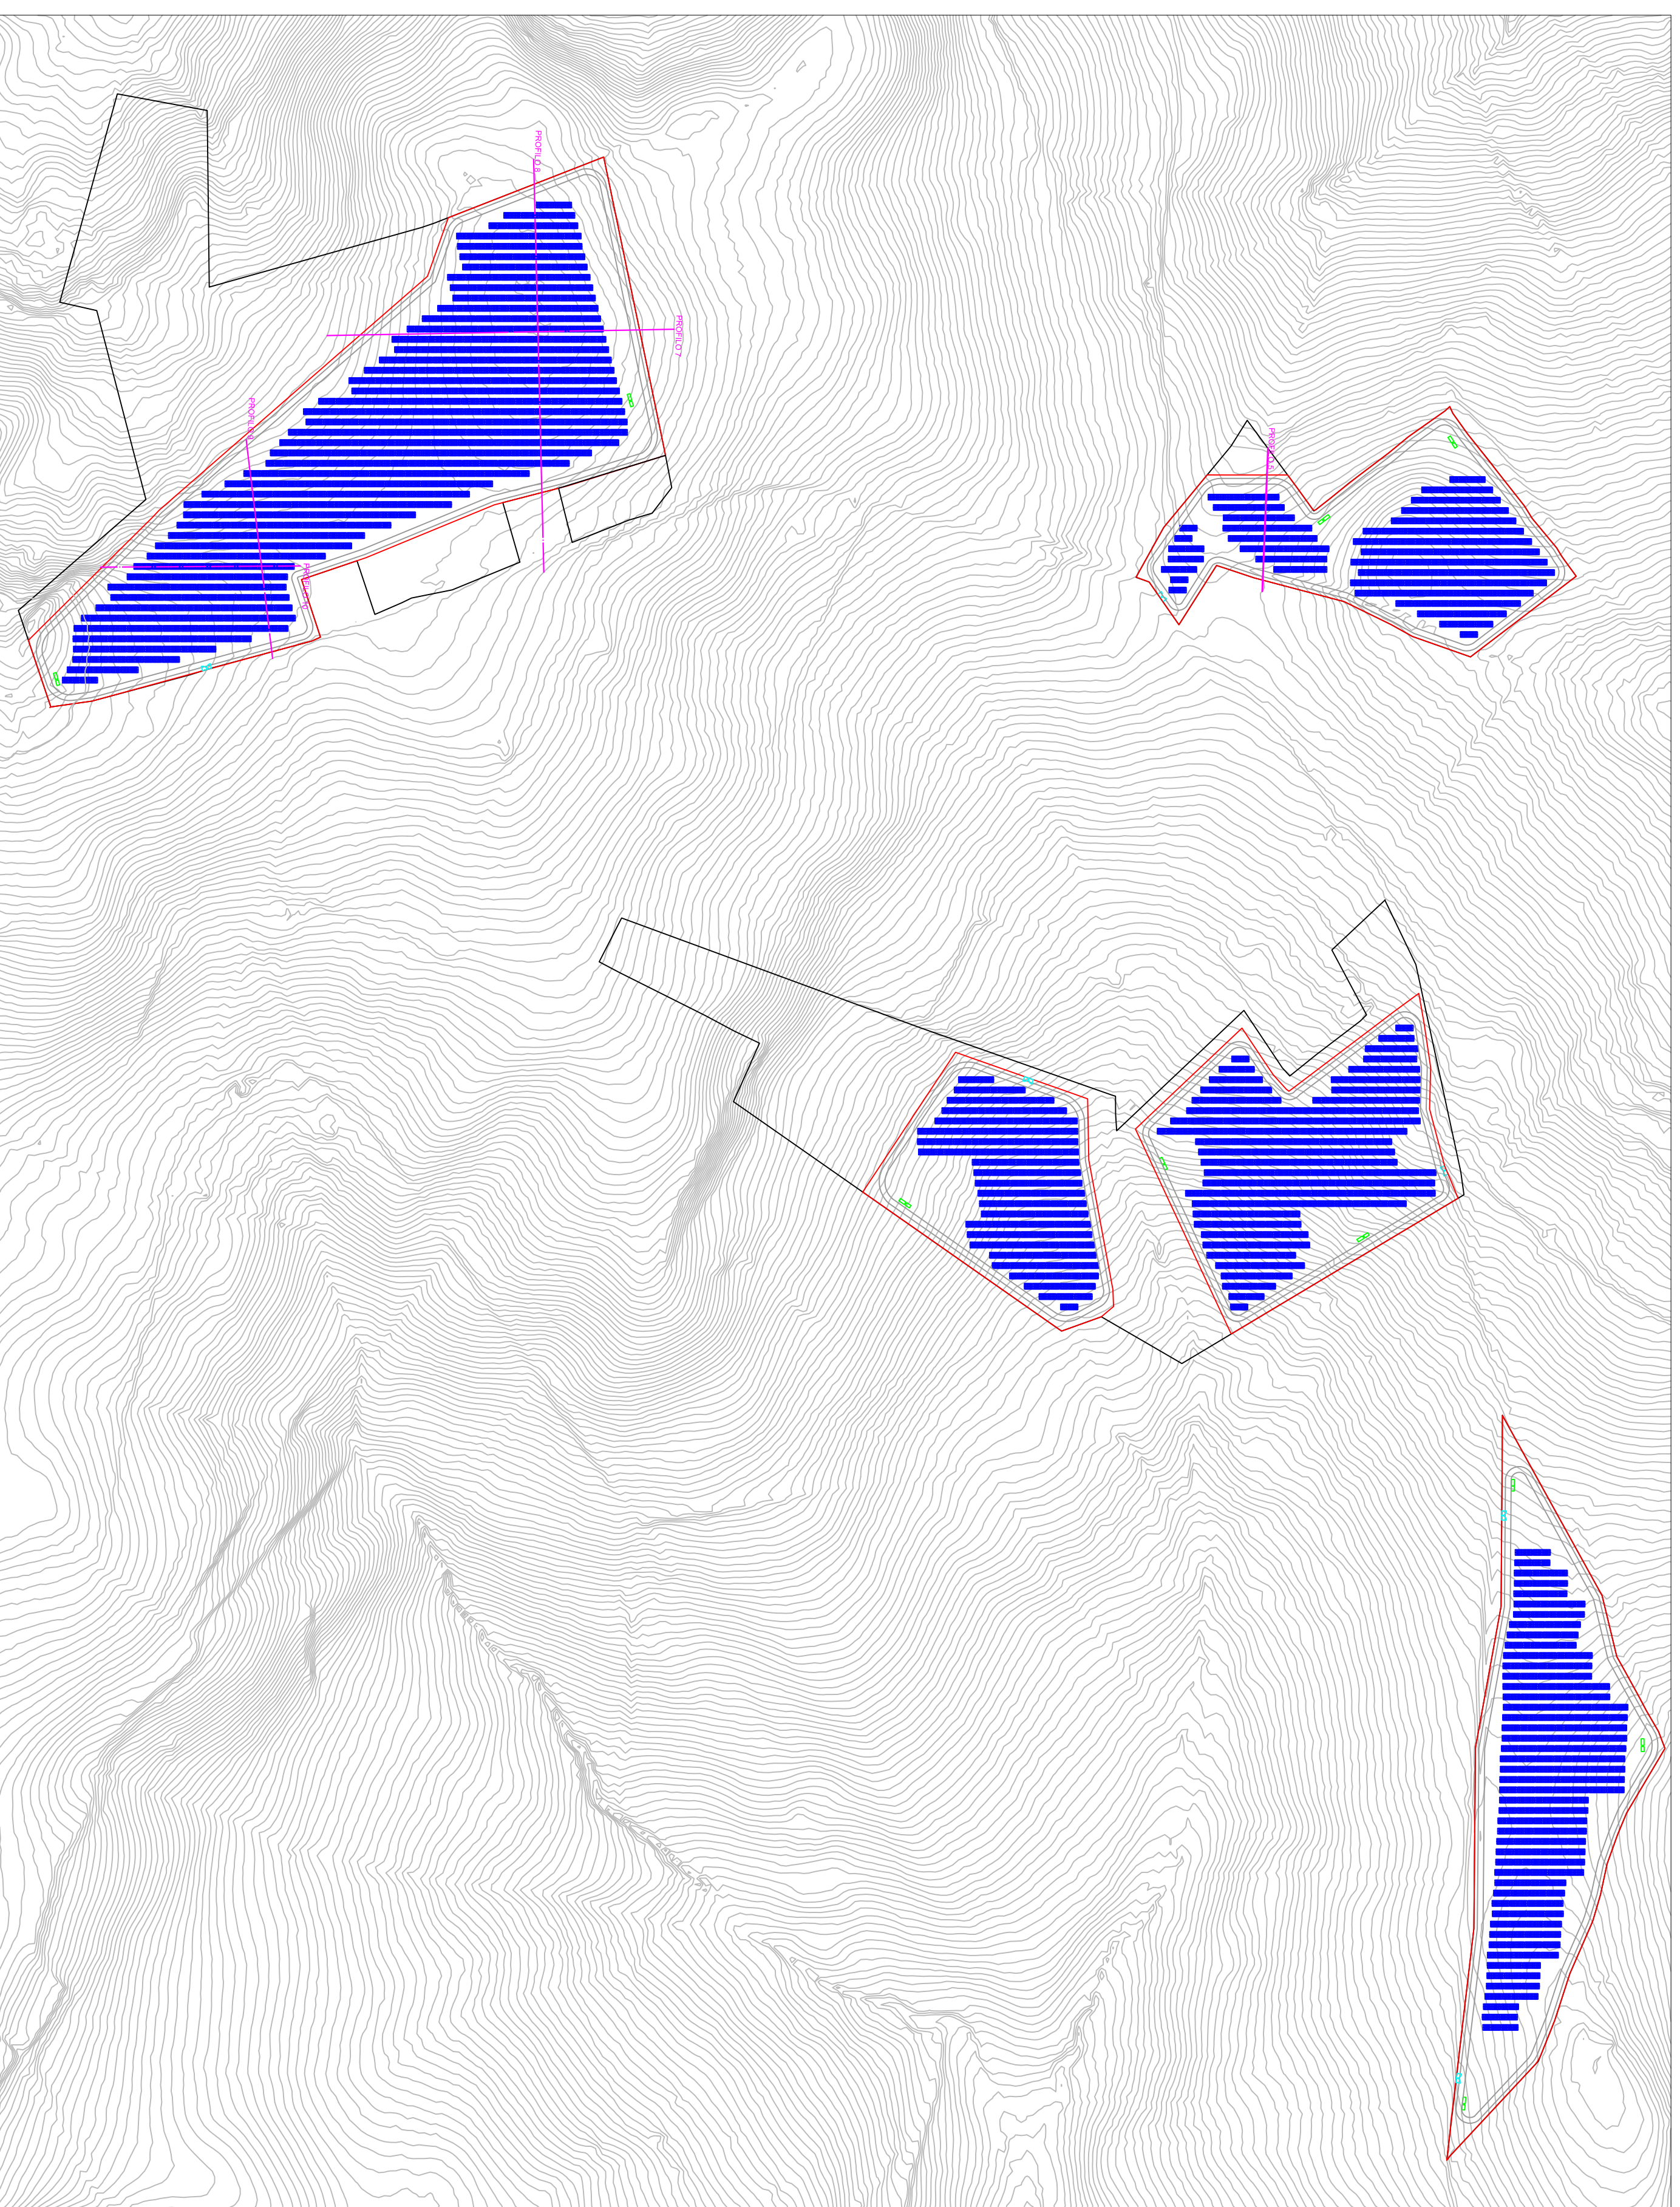


Scala 1:4000


PROFILO 7_ Stato di fatto

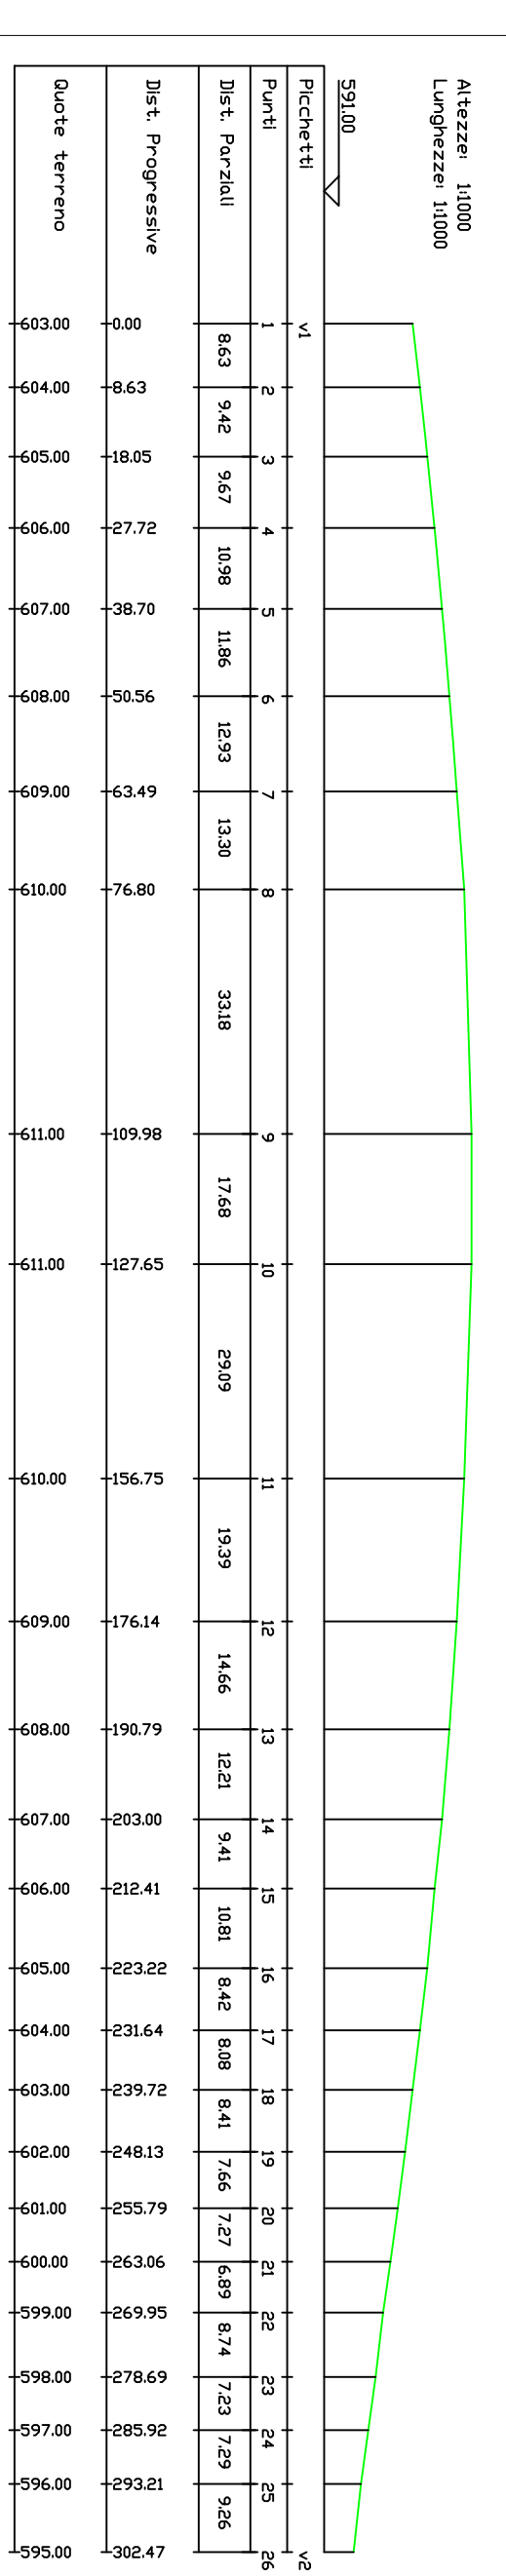


PROFILO 7_ Stato di progetto

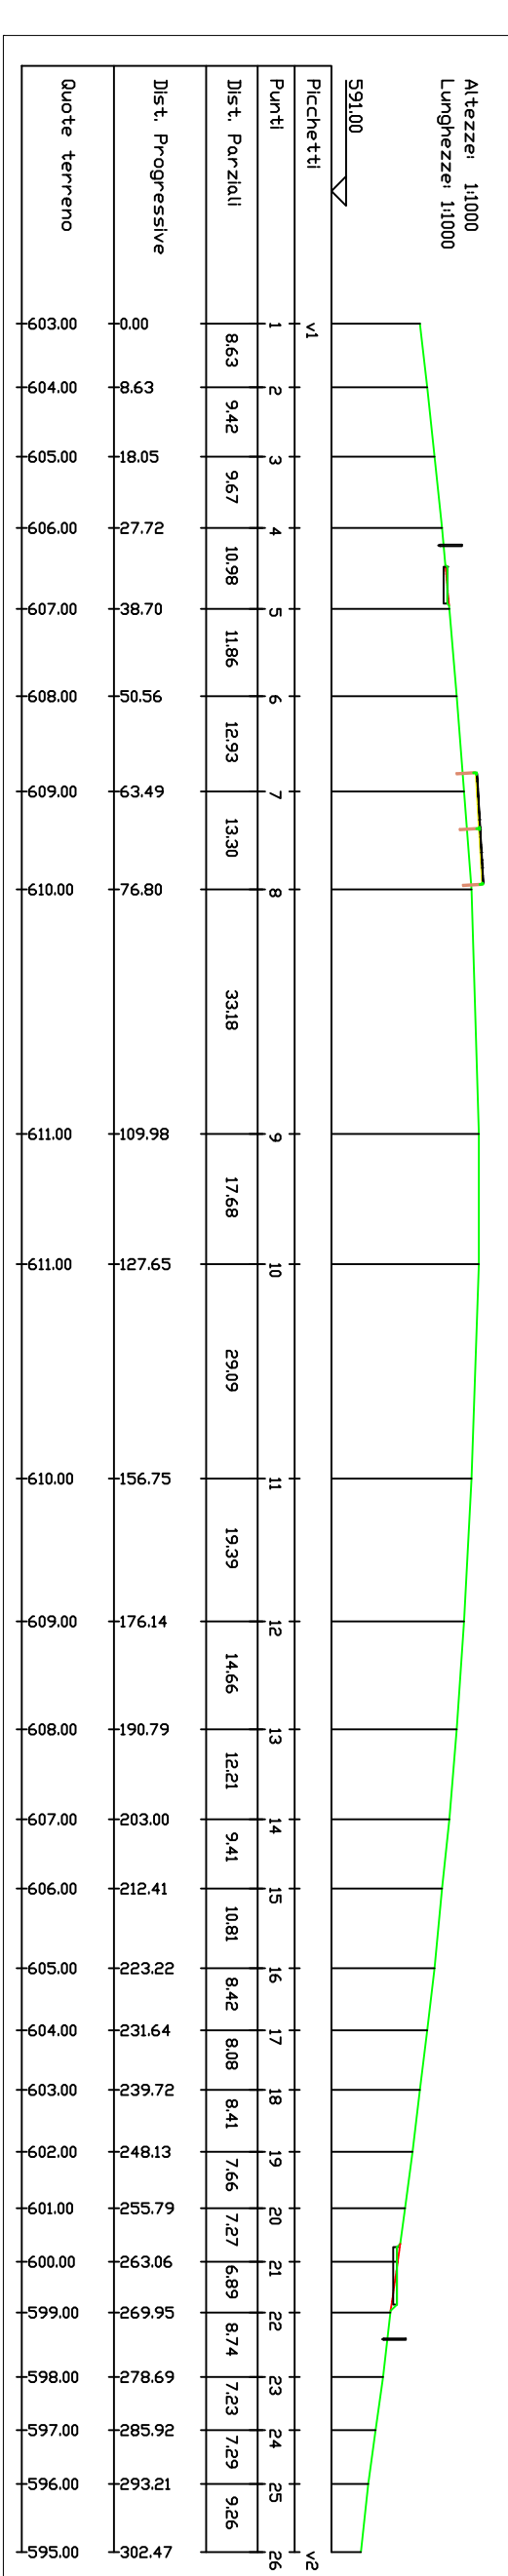


PROFILO 8_ Stato di fatto

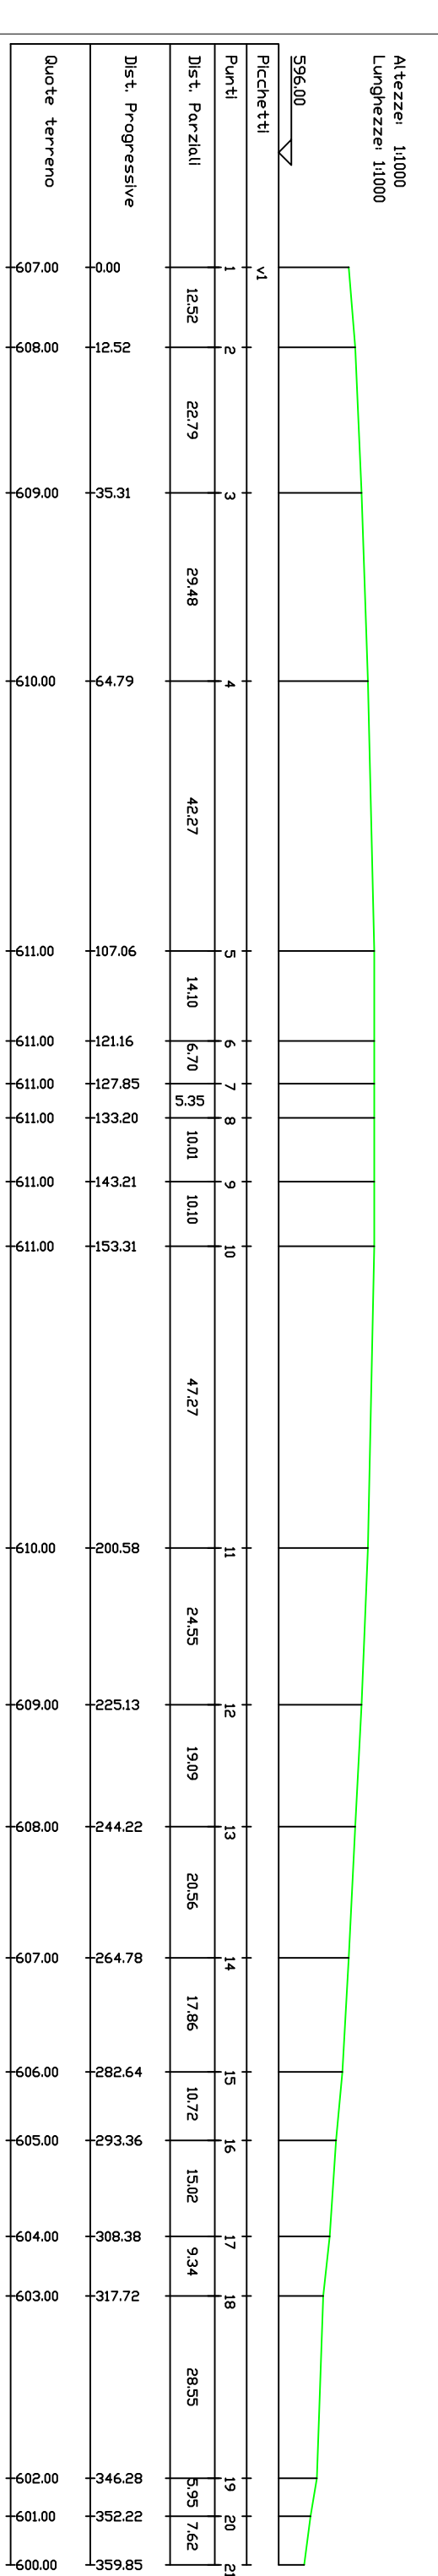


PROFILO 8_ Stato di progetto

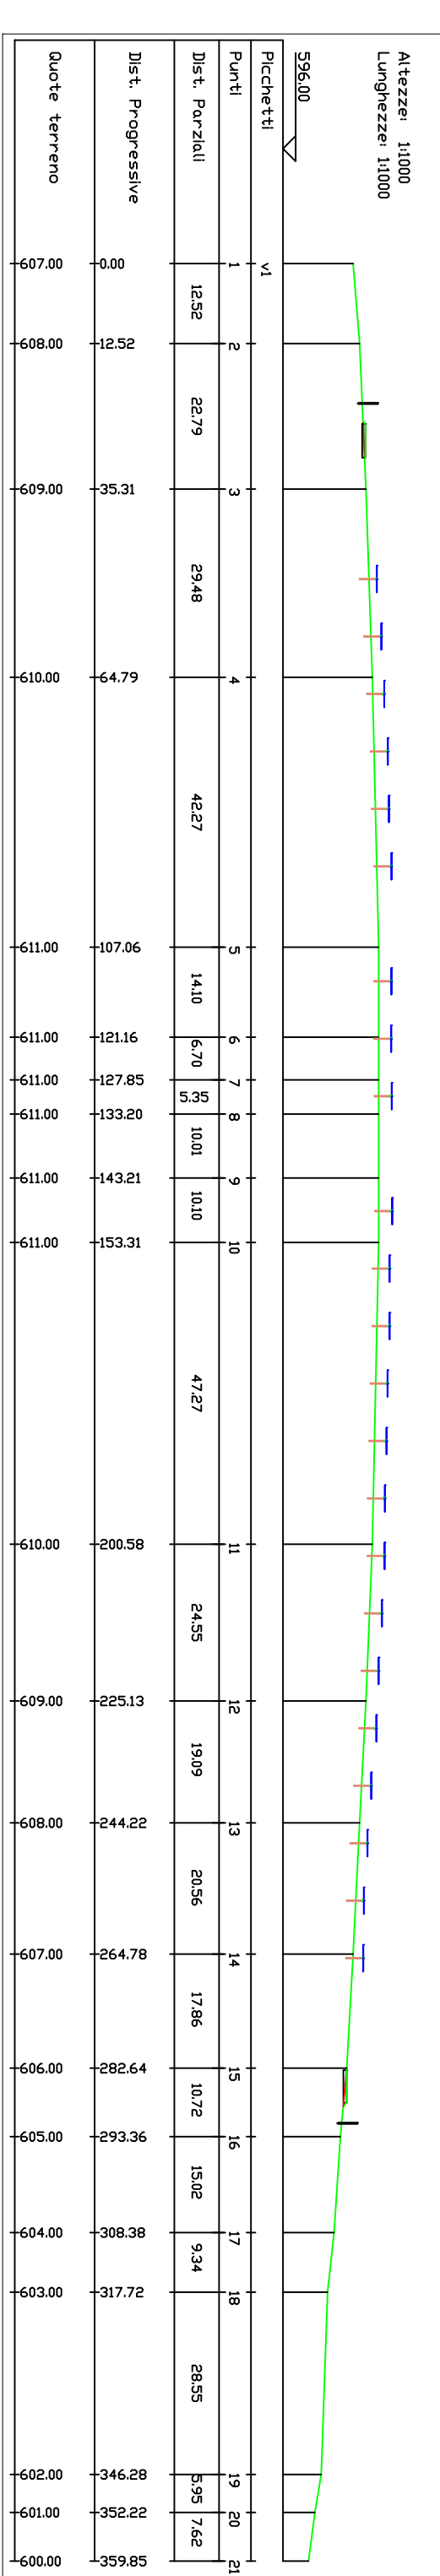


PROFILO 9_ Stato di fatto

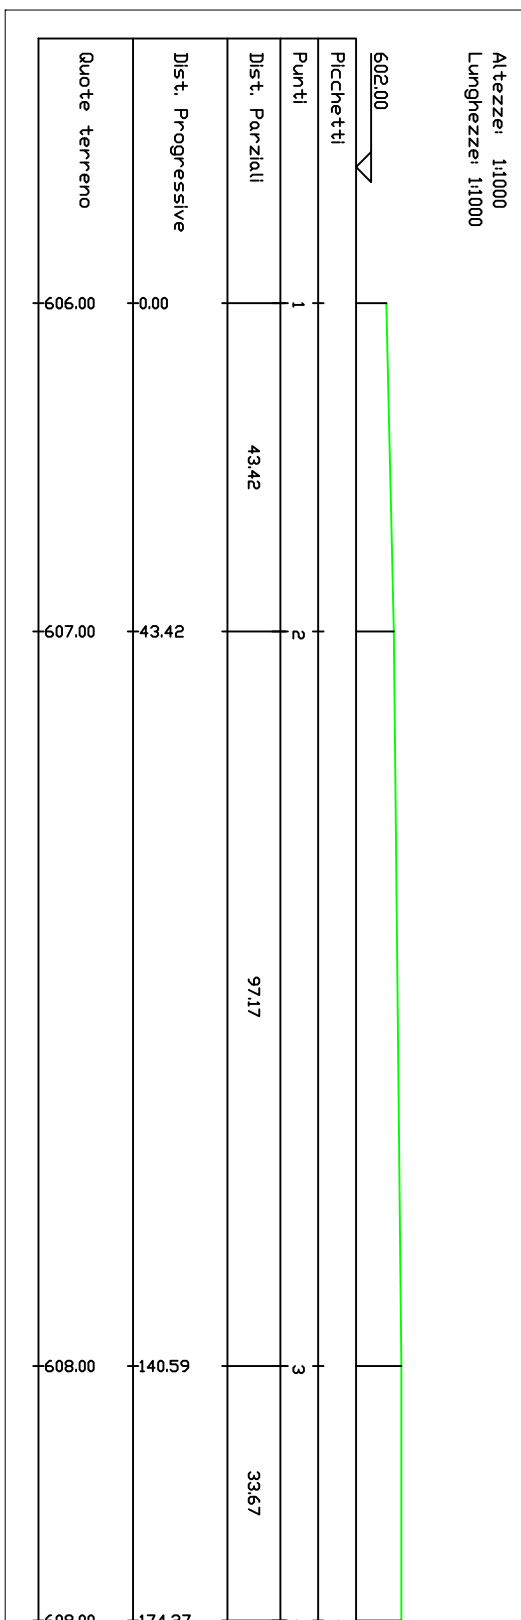


PROFILO 9_ Stato di progetto

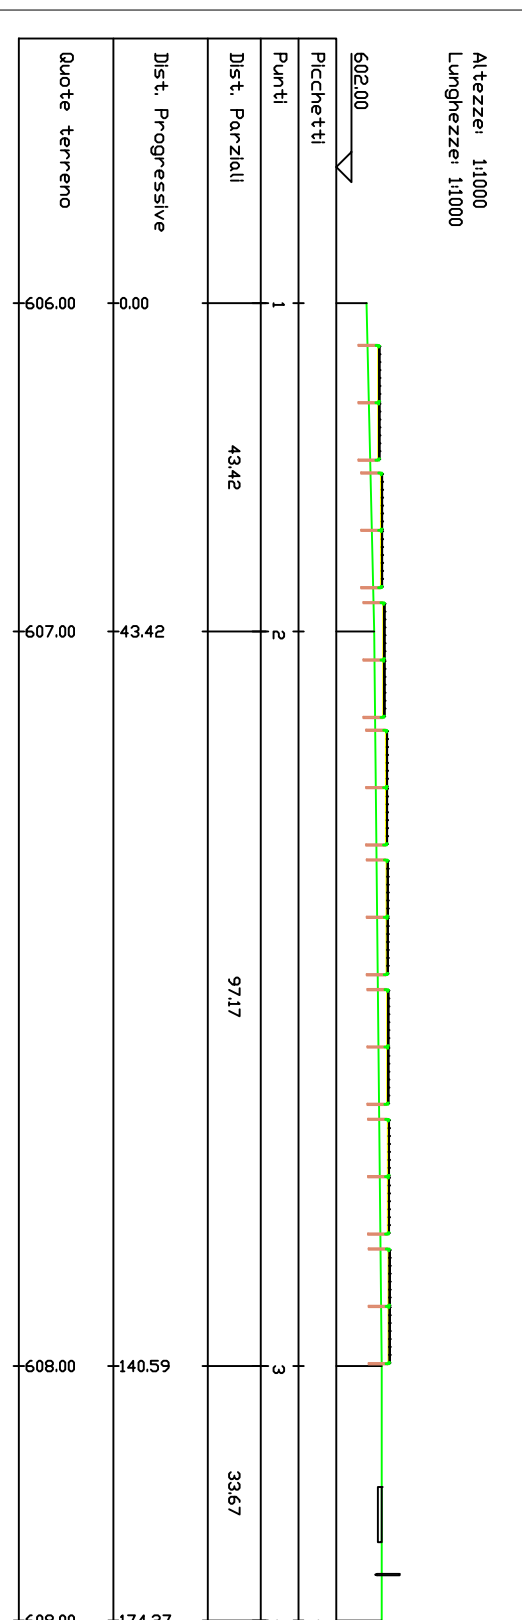


PROFILO 5_ Stato di fatto

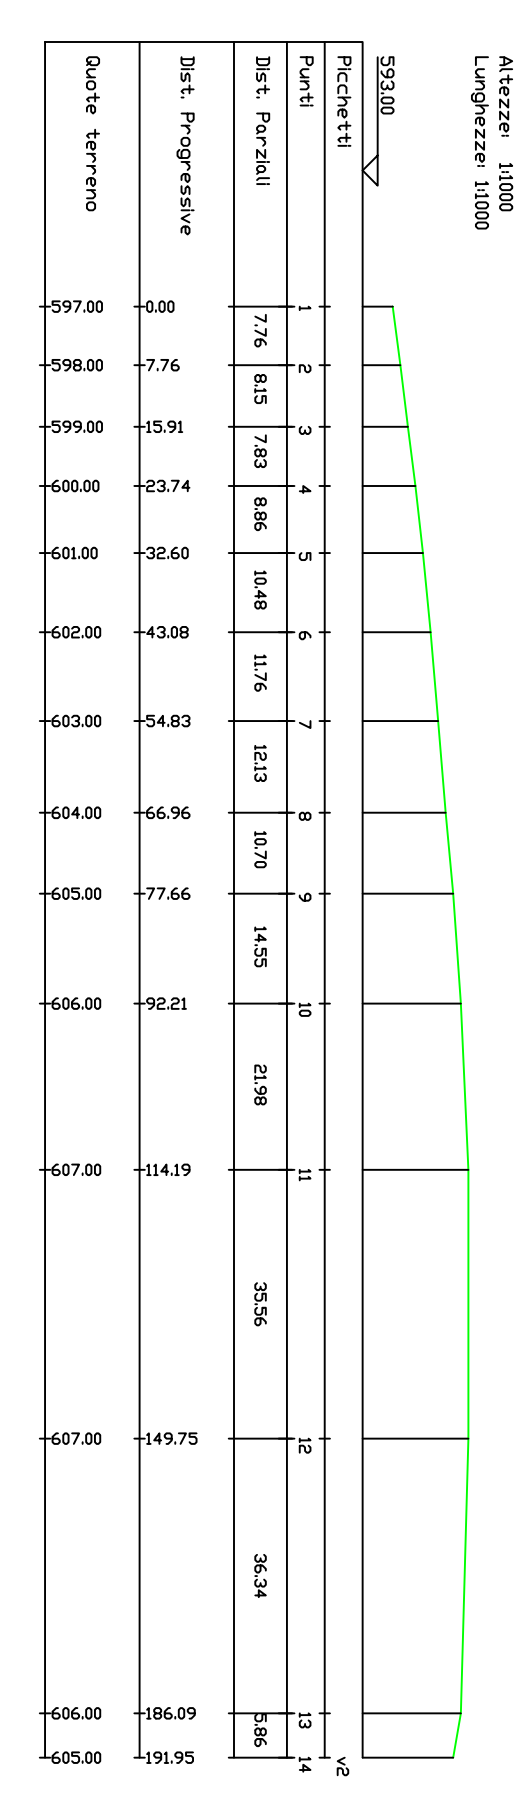


PROFILO 5_ Stato di progetto

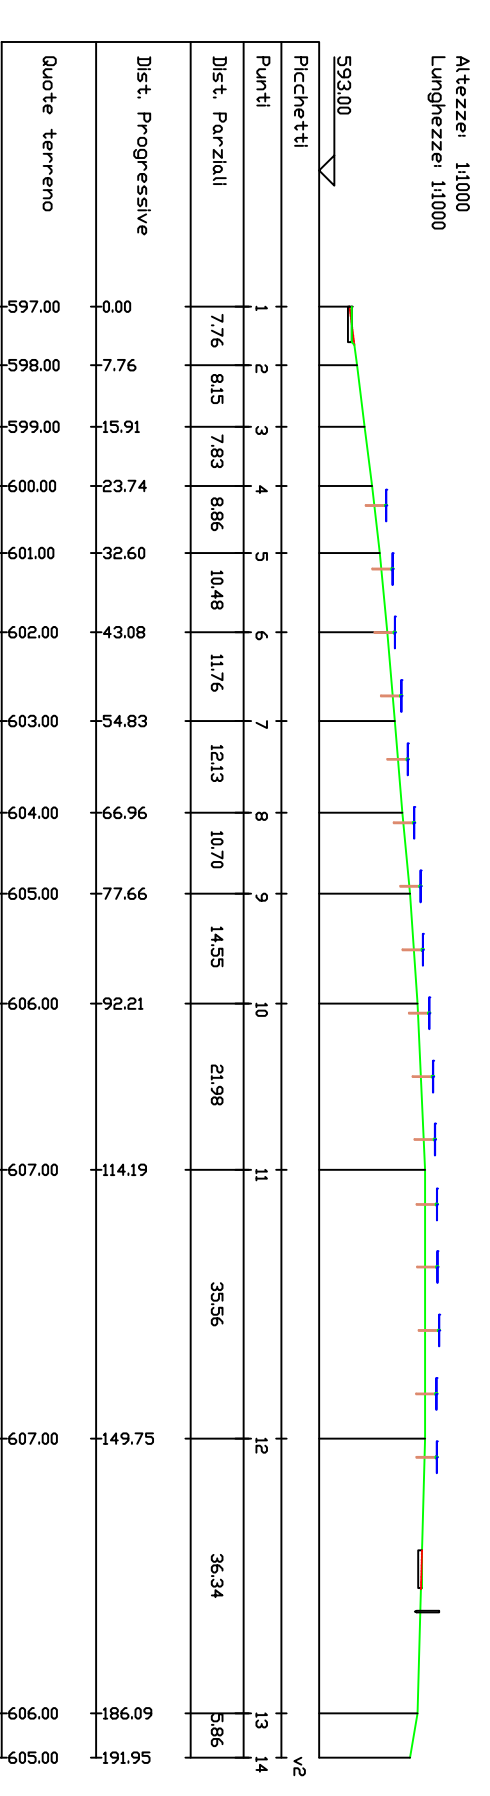

REGIONE BASILICATA

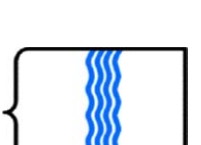

COMUNI DI VENOSA, BARILE E RAPOLLA

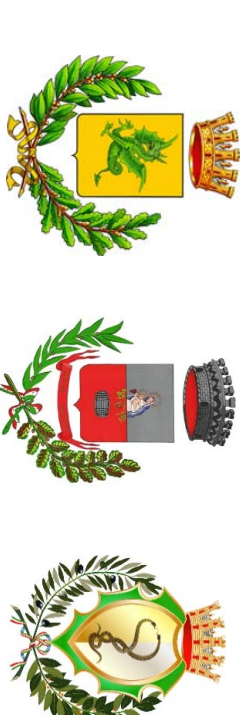

IMPIANTO FOTOVOLTAICO

PROGETTO REALIZZAZIONE IMPIANTO FOTOVOLTAICO - ERELEVATE OPERE DI CONNESSIONE IN AGRO DI VENOSA, BARILE E RAPOLLA - PZ

PROGETTO DEFINITIVO

POTENZA NOMINALE 19.989 MW

Profilo longitudinale delle opere e dei lavori da realizzare

COMMITTENTE

G11 S.R.L.S.
VIA CERVELLINO N° 5
85015 OPPIDO LUCANO (PZ)
P.IVA 02136330765

Il Tecnico
Ing. Martino Antonio Giuseppe

DATA: SETTEMBRE 2022

Rev n° 1