


REGIONE BASILICATA

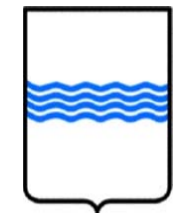

COMUNI DI VENOSA, BARILE E RAPOLLA



IMPIANTO FOTOVOLTAICO

PROGETTO REALIZZAZIONE IMPIANTO FOTOVOLTAICO E RELATIVE OPERE DI CONNESSIONE IN AGRO DI VENOSA, BARILE E RAPOLLA - PZ
PROGETTO DEFINITIVO

POTENZA NOMINALE 19,989 MW

Cabina elettrica-Cabina di campo

N° ALLEGATO
A.12.b.10_b

COMMITTENTE


G11 S.R.L.S.

VIA CERVELLINO N° 5
85015 OPPIDO LUCANO (PZ)
P.IVA02136320765


Il Tecnico
Ing Martini Antonio Giuseppe

DATA: SETTEMBRE 2022


Rev n° 1

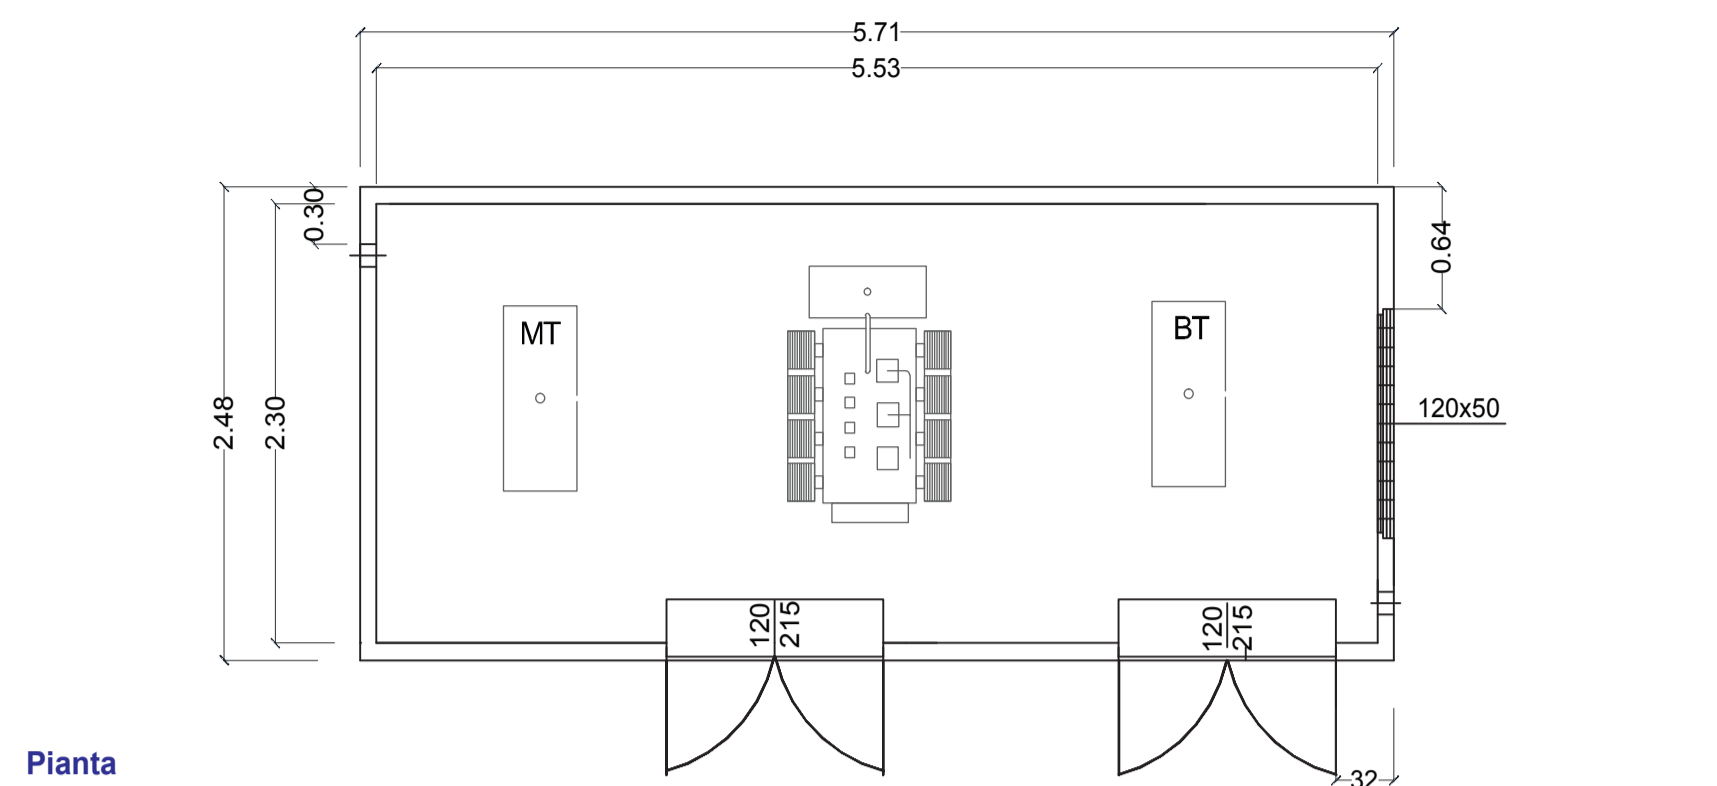


Pianta

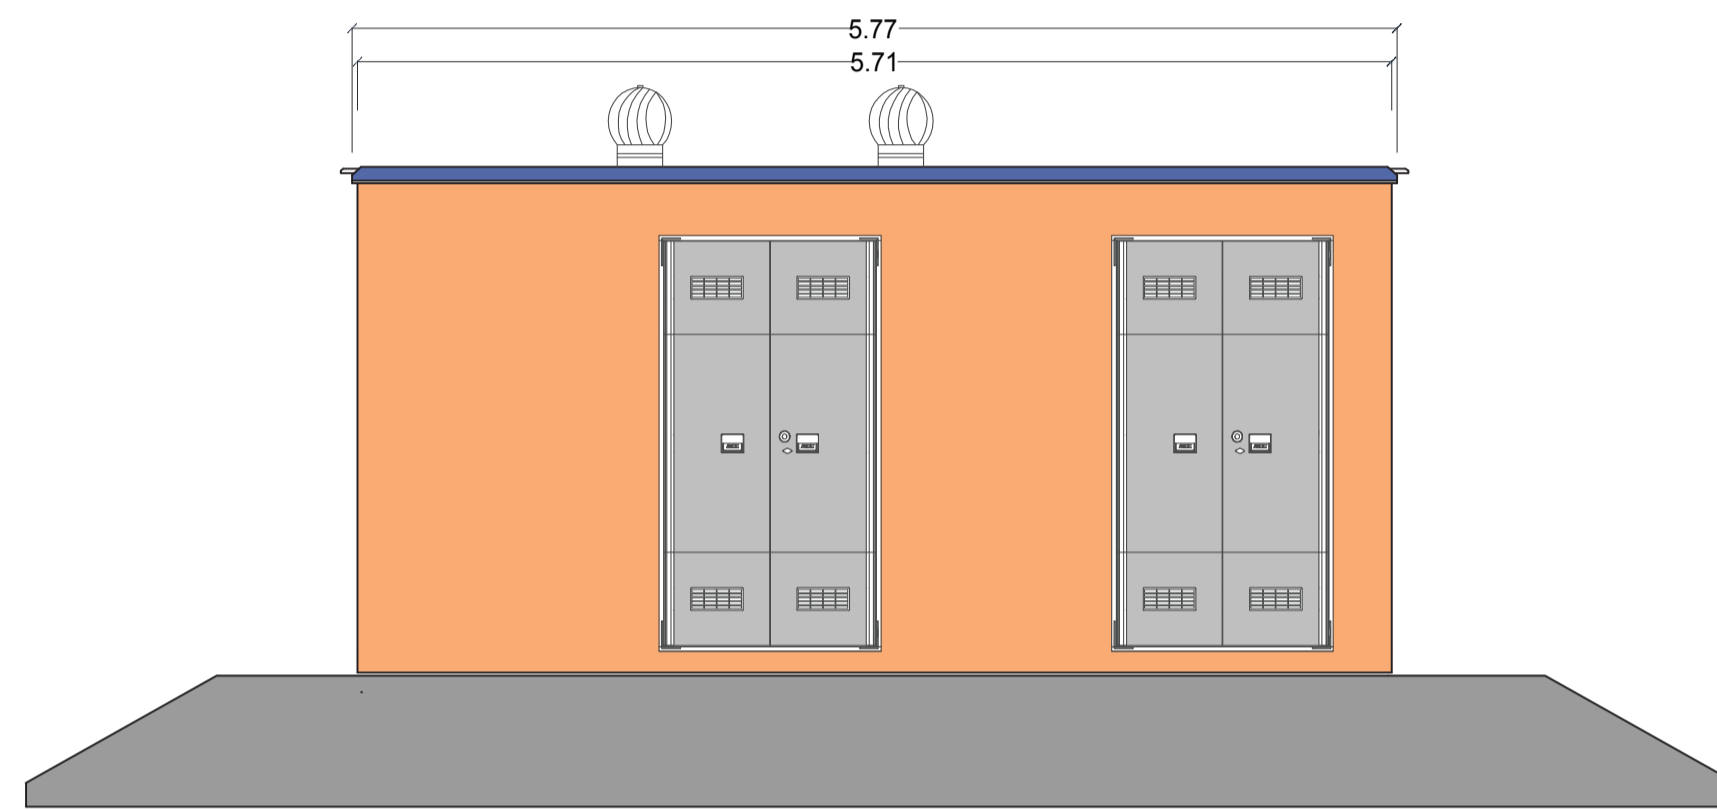

Prospetto frontale

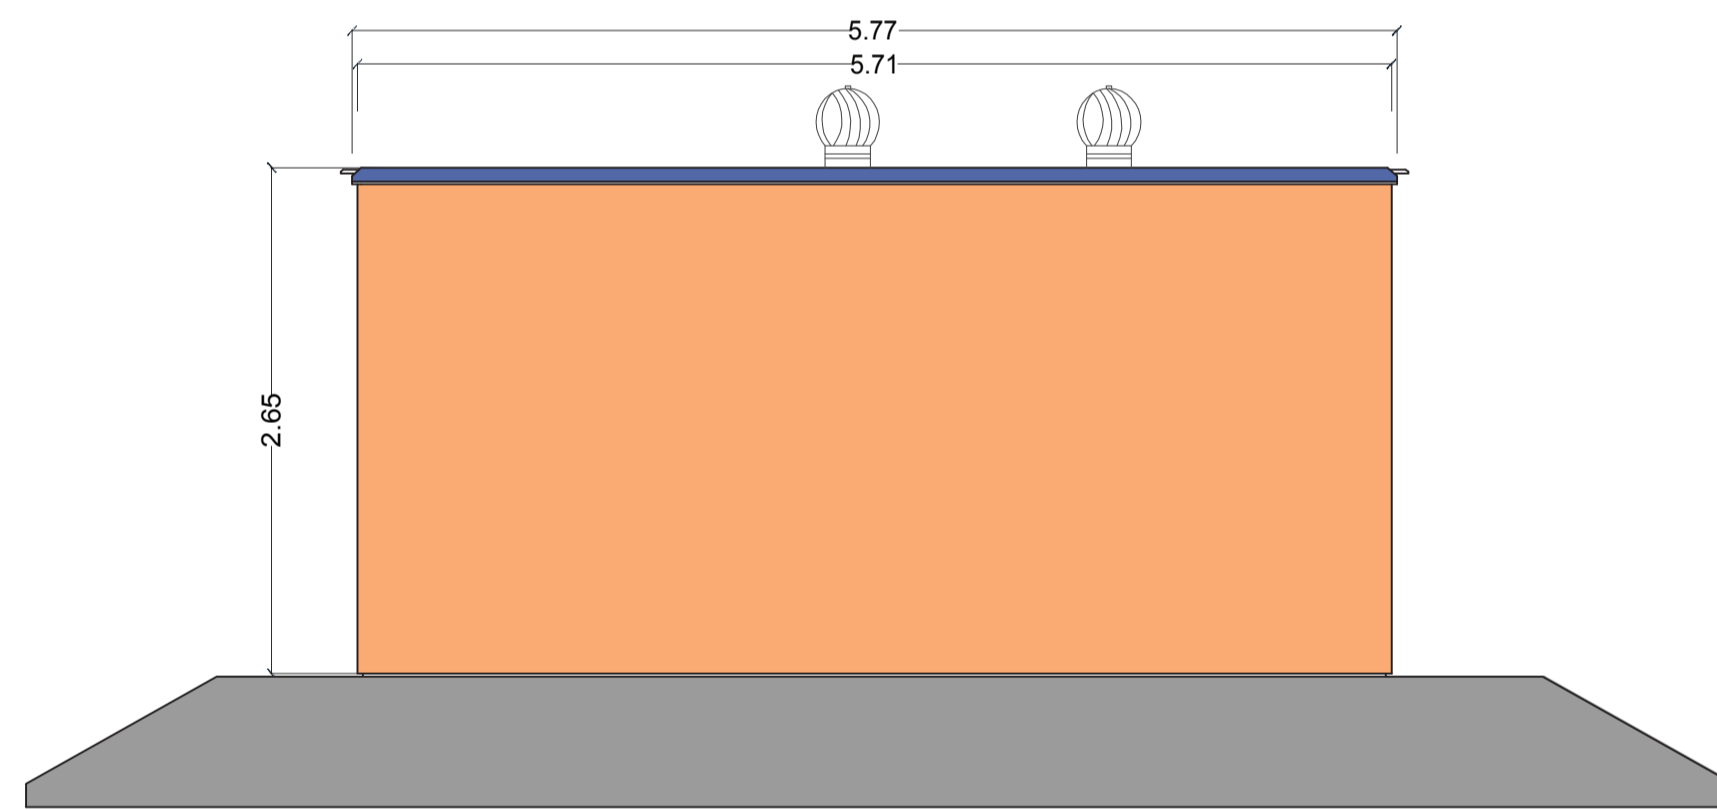


Prospetto posteriore

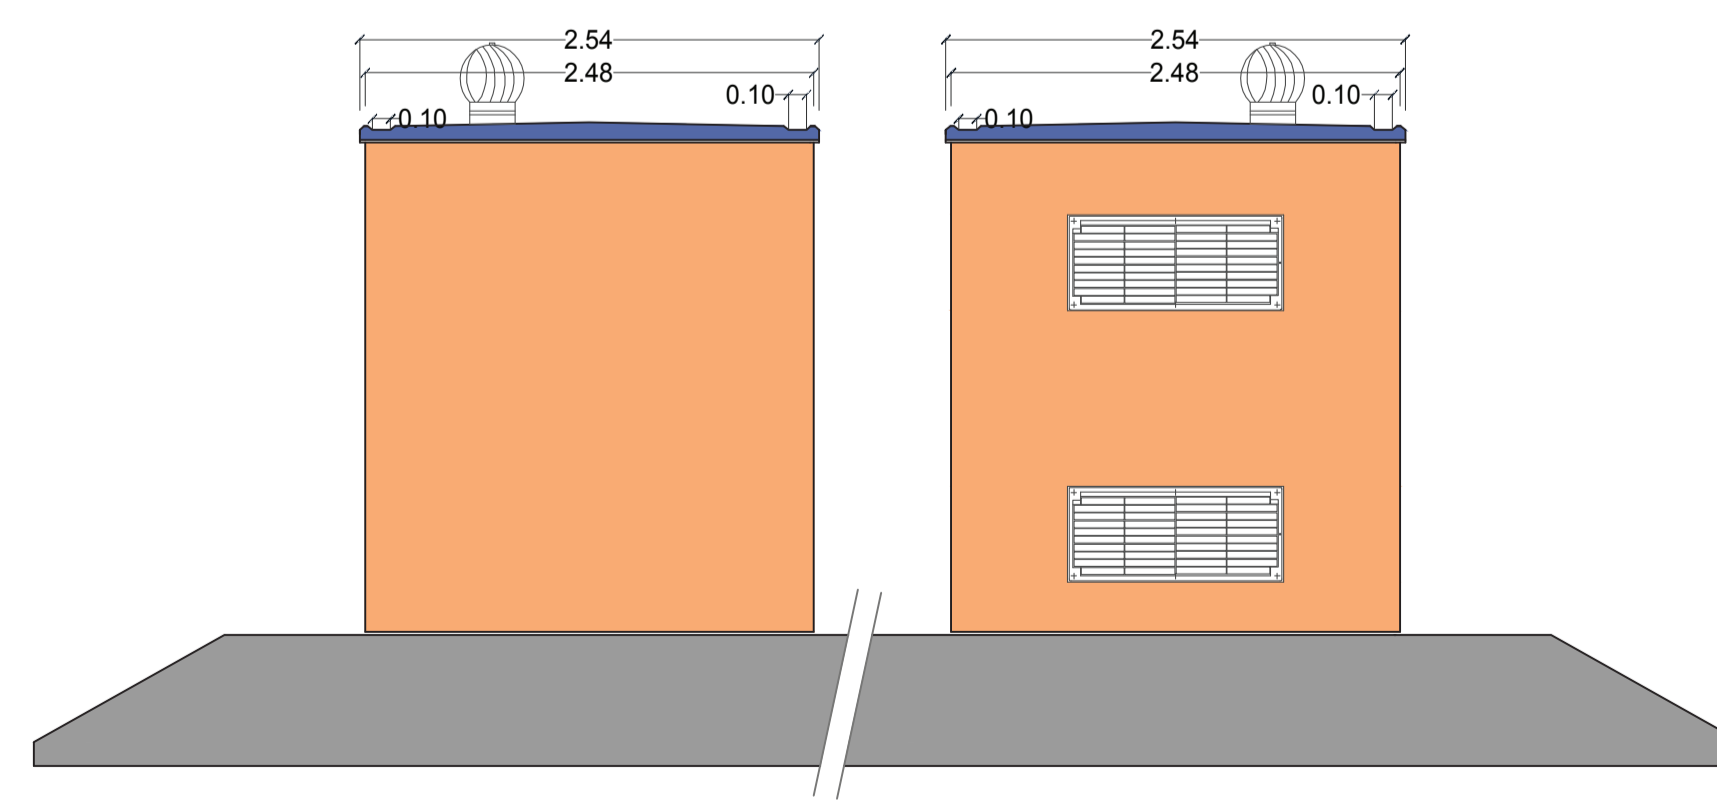


Prospetto sinistro

Prospetto destro

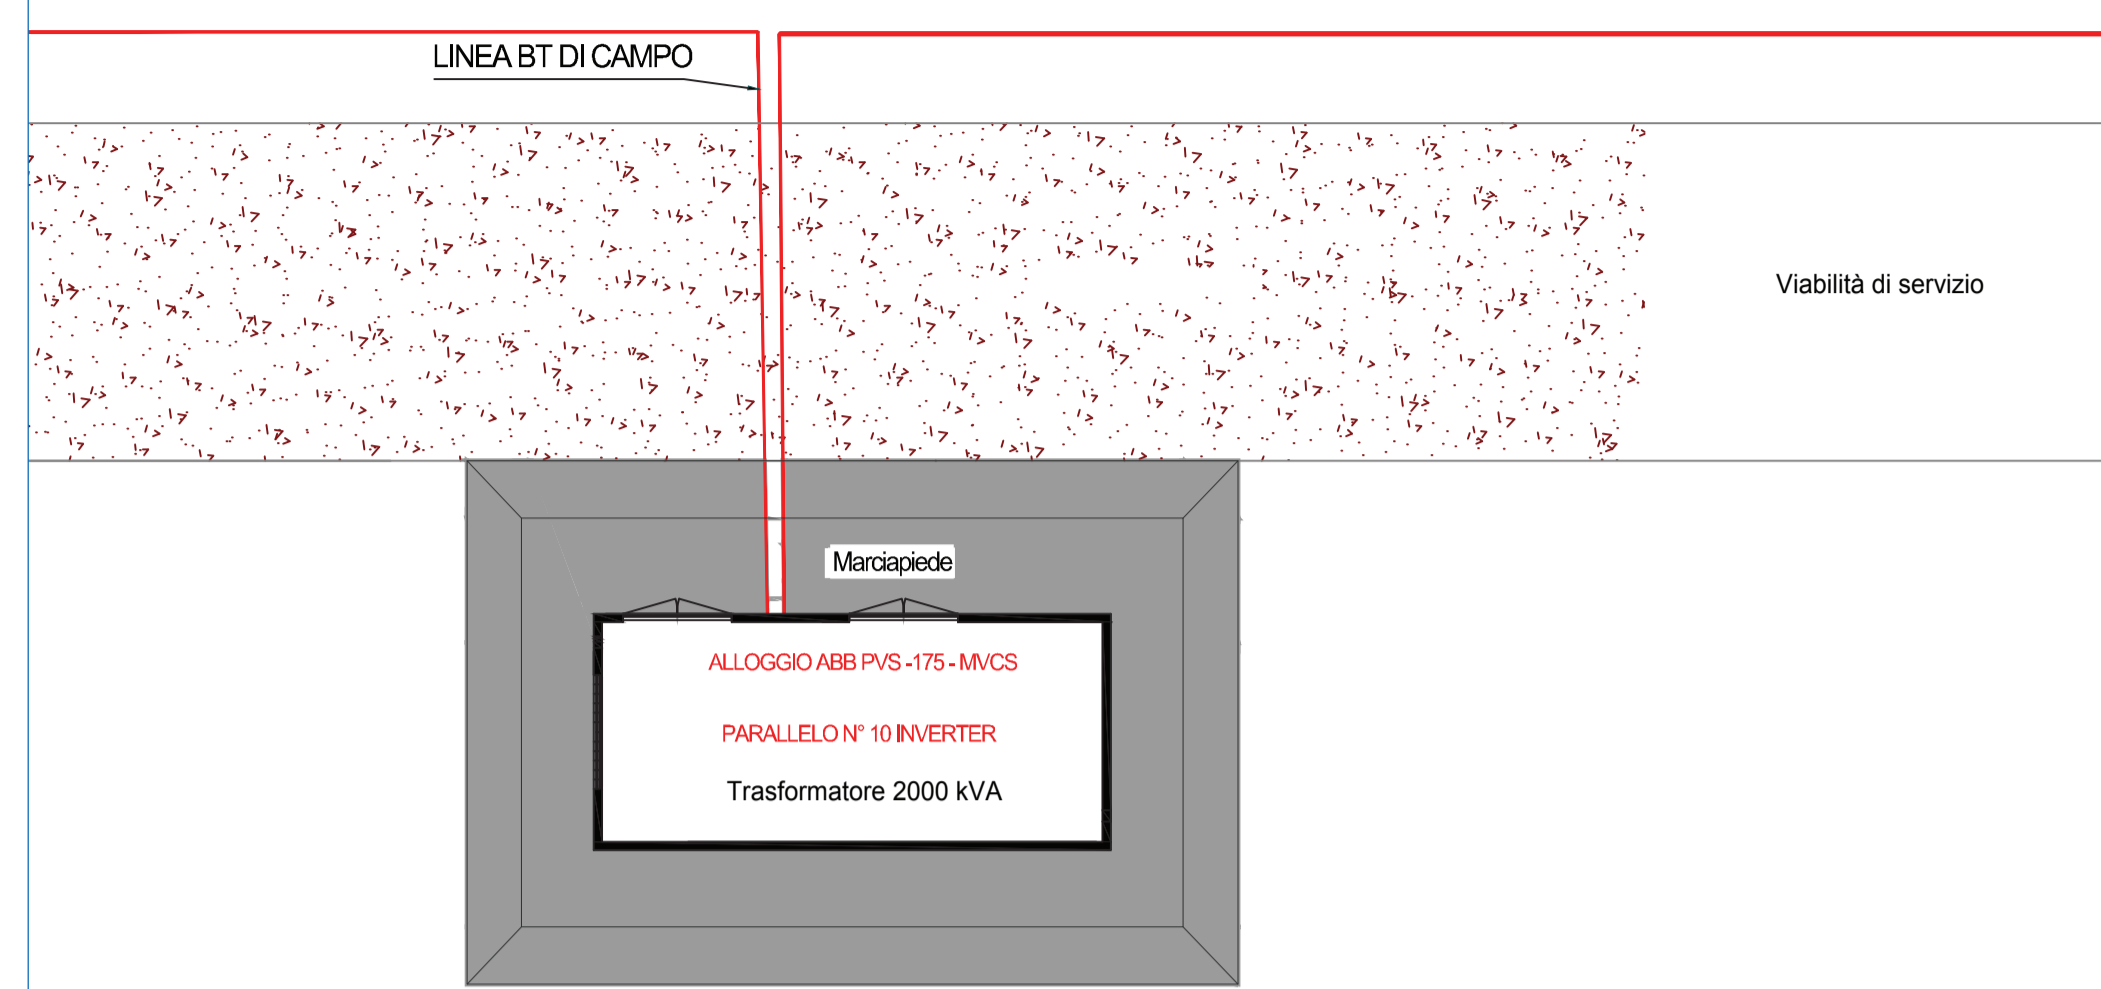

Particolare cabina di campo

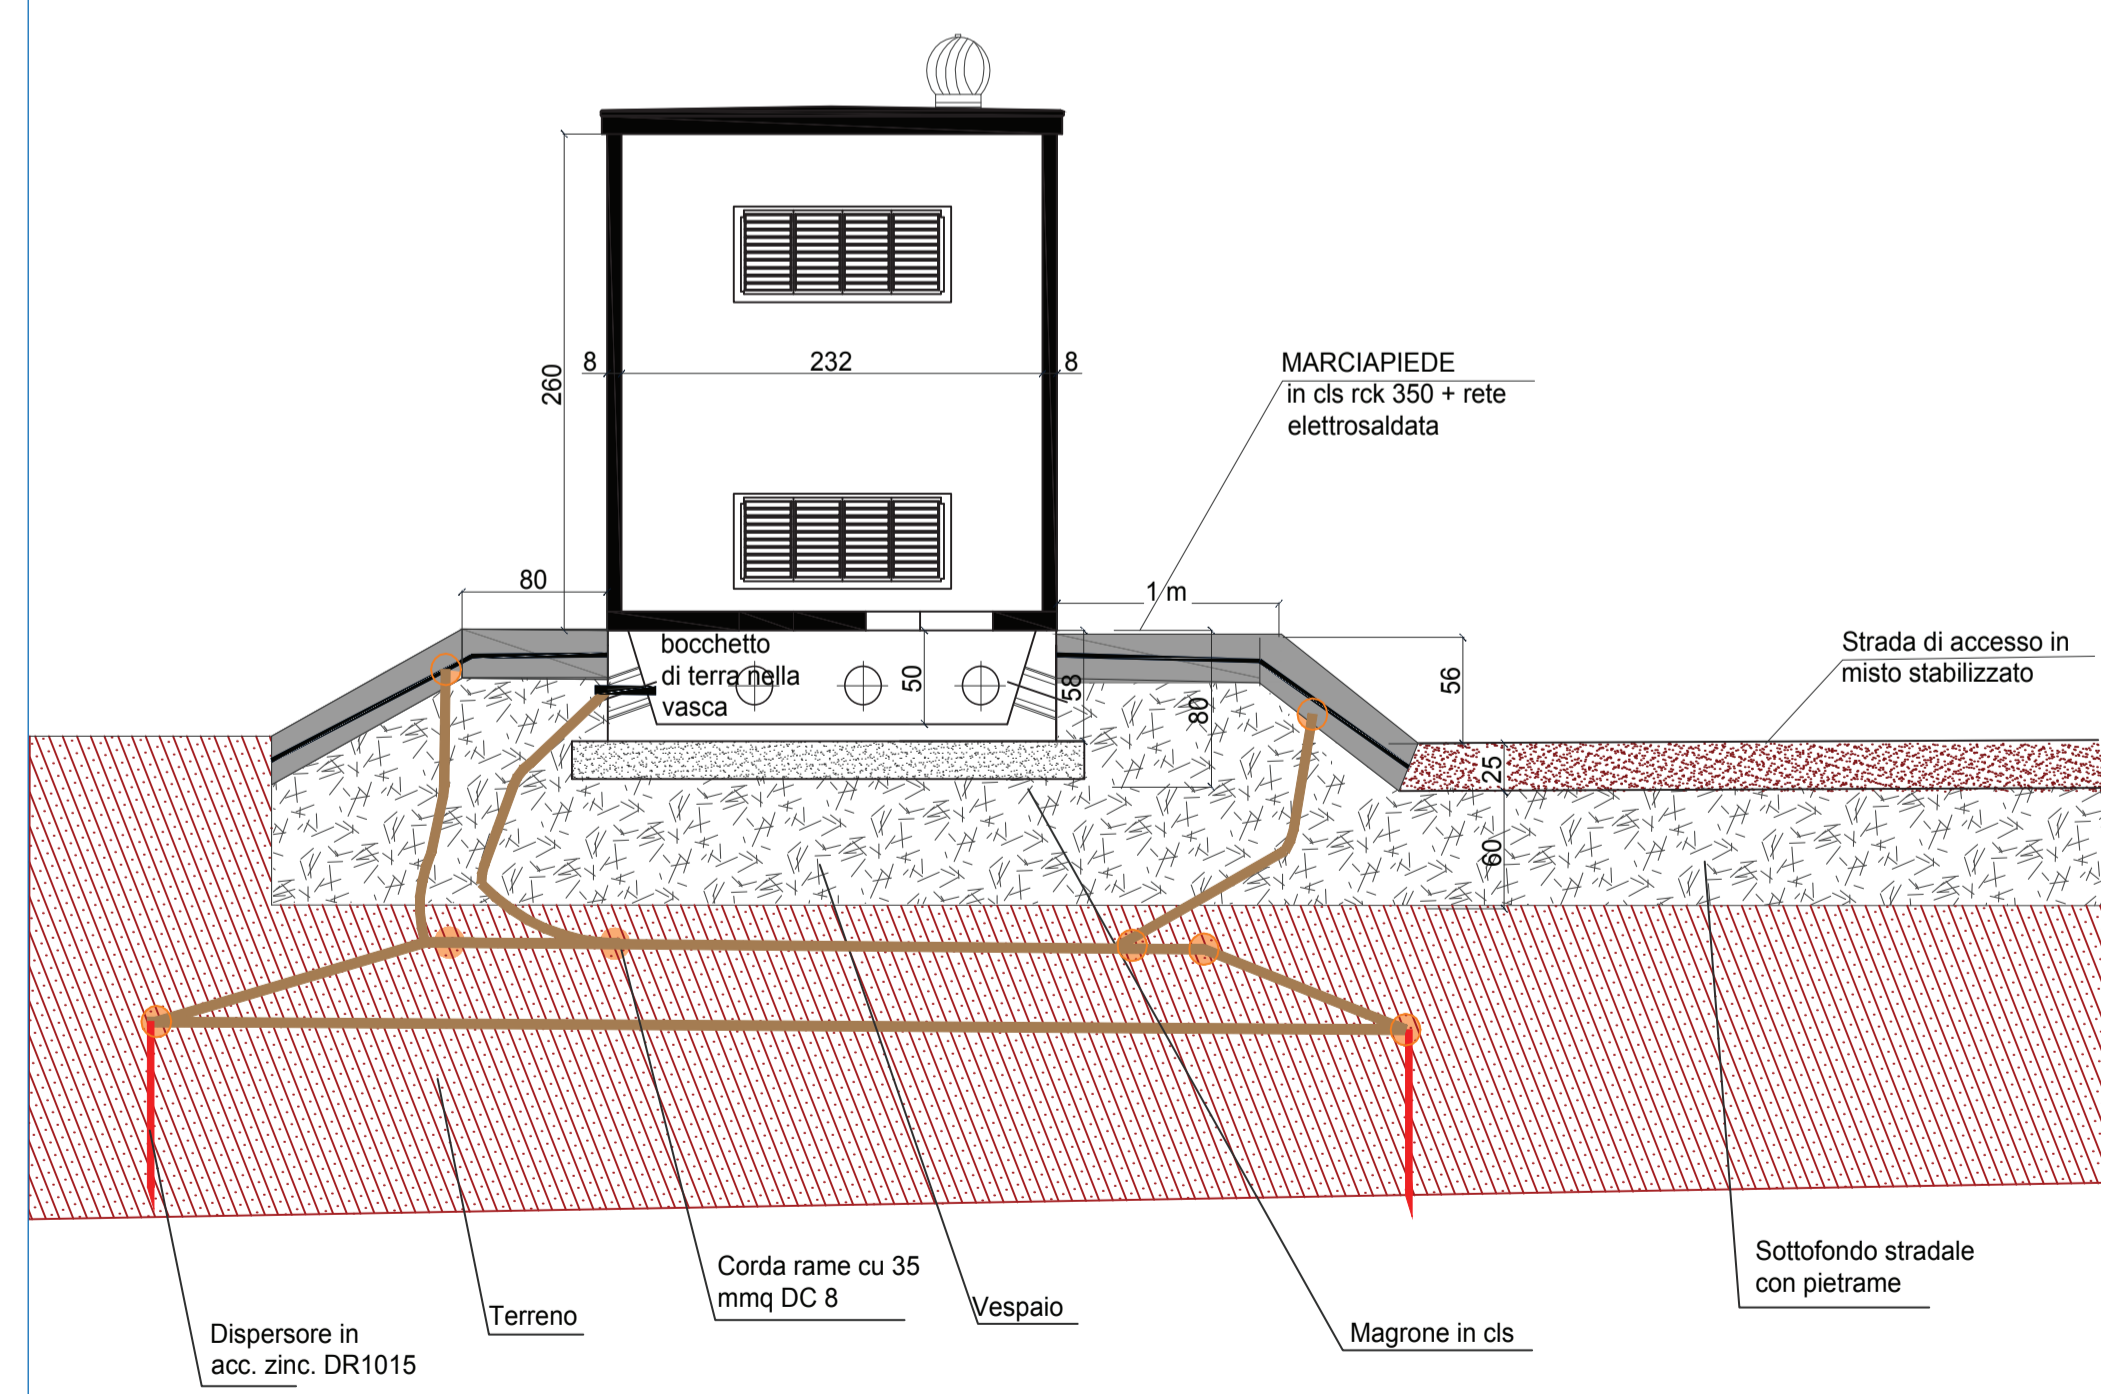

Sezione laterale