


REGIONE BASILICATA

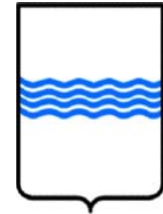

COMUNI DI VENOSA, BARILE E RAPOLLA



IMPIANTO CI TQ/FOTOVOLTAICO

PROGETTO REALIZZAZIONE IMPIANTO FOTOVOLTAICO E RELATIVE
OPERE DI CONNESSIONE IN AGRO DI VENOSA, BARILE E RAPOLLA - PZ
PROGETTO DEFINITIVO

POTENZA NOMINALE 19,989 MW

N° ALLEGATO
A.12.b.9.a


Disegni architettonici pannelli

COMMITTENTE
G11 S.R.L.S.
VIA CERVELLINO N° 5
85015 OPPIDO LUCANO (PZ)
P.IVA02136320765


Il Tecnico
Ing Martini Antonio Giuseppe

DATA: SETTEMBRE 2022


Rev n° 1

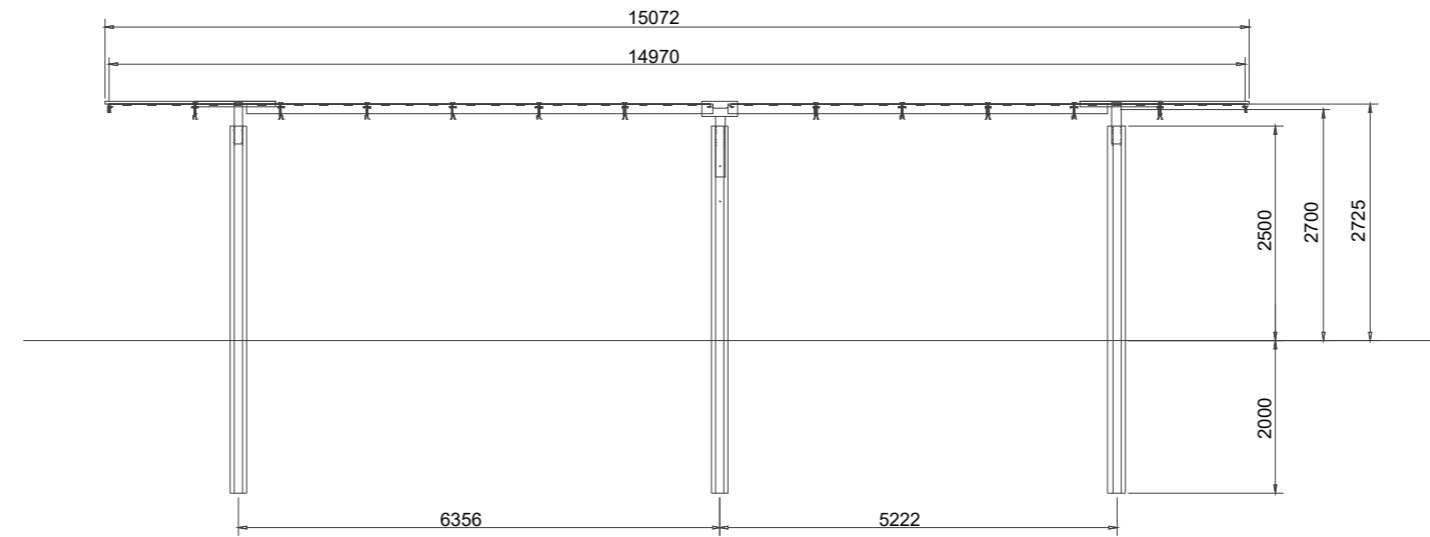


Tracker - Vista frontale

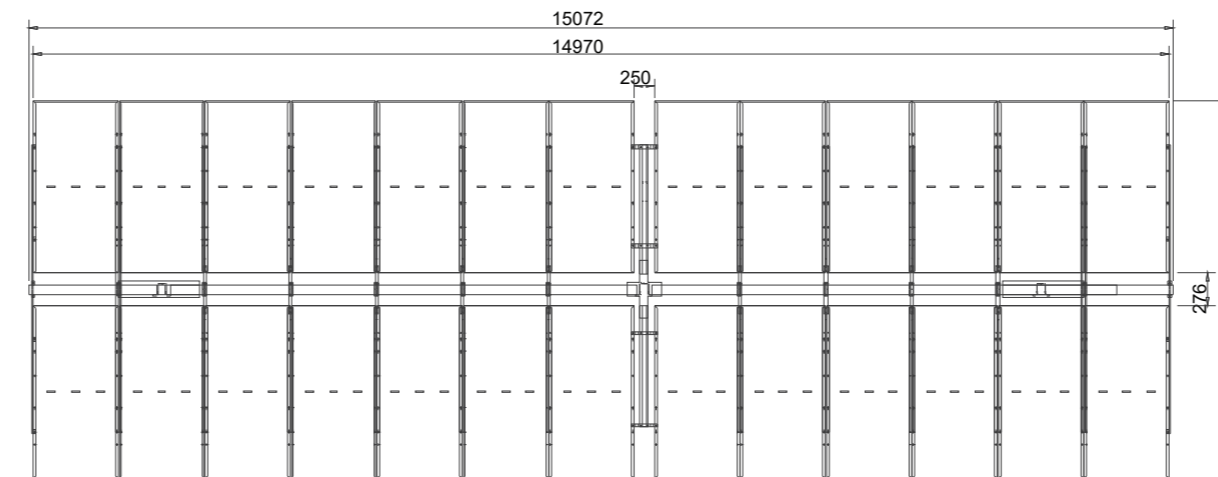


Tracker - Pianta

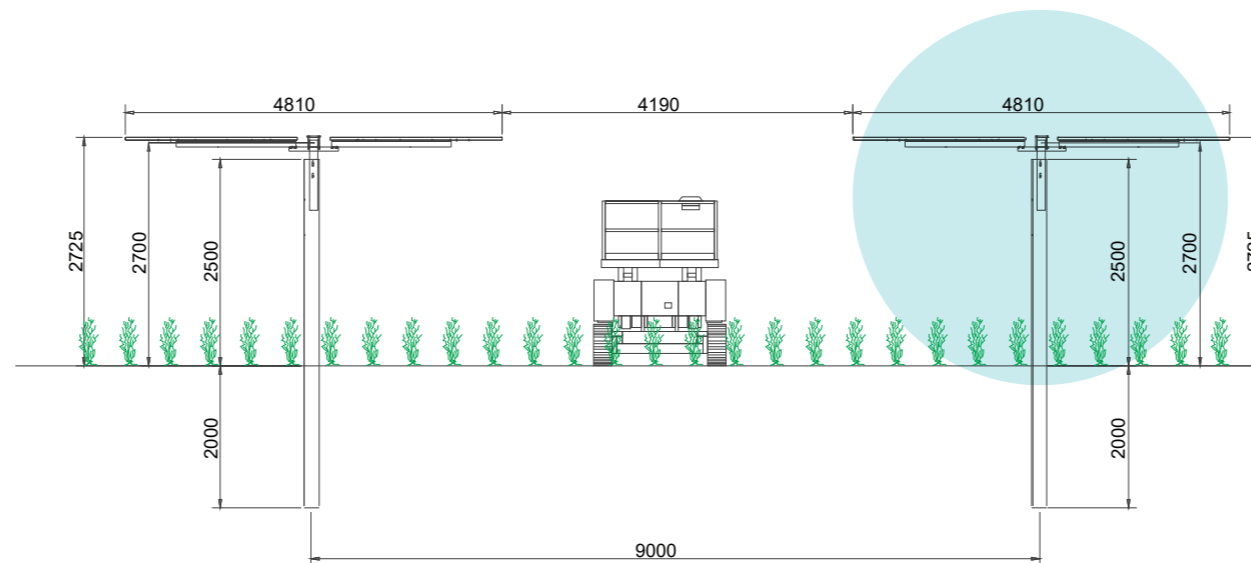

Tracker - Configurazione orizzontale - Sezione laterale

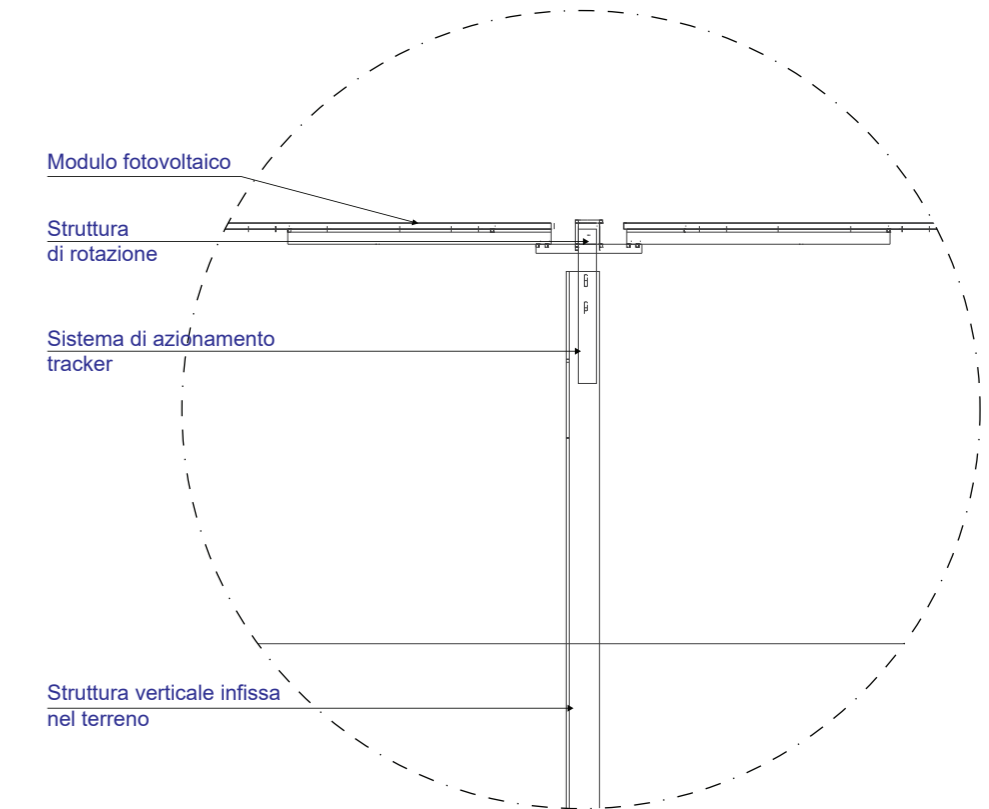

Tracker - Sezione di dettaglio

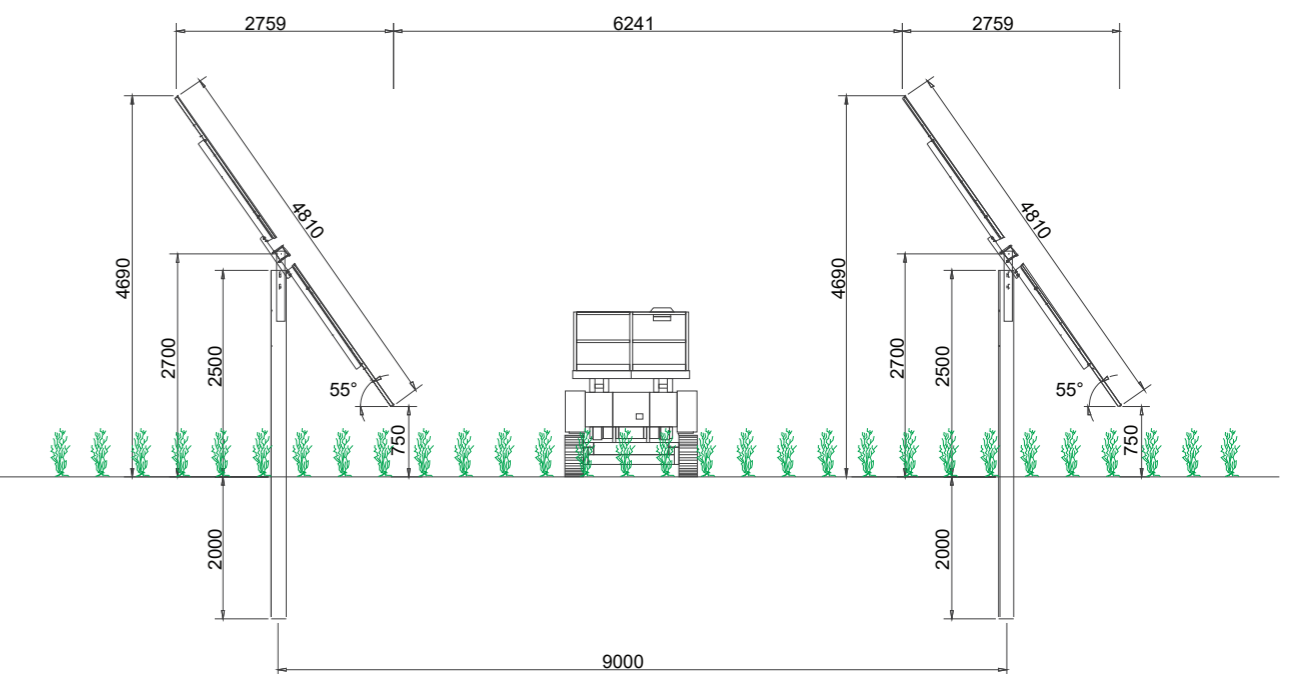

Tracker - Configurazione massima rotazione - Sezione laterale