


**REGIONE BASILICATA**

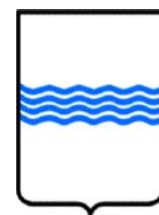

**COMUNI DI VENOSA, BARILE E RAPOLLA**



**IMPIANTO FOTOVOLTAICO**

PROGETTO REALIZZAZIONE IMPIANTO FOTOVOLTAICO E RELATIVE  
OPERE DI CONNESSIONE IN AGRO DI VENOSA, BARILE E RAPOLLA - PZ  
**PROGETTO DEFINITIVO**

**POTENZA NOMINALE 19,989 MW**

N° ALLEGATO  
**A.12.b.9\_b**

**Particolare Recinzione**


**COMMITTENTE**

**G11 S.R.L.S.**  
VIA CERVELLINO N° 5  
85015 OPPIDO LUCANO (PZ)  
P.IVA02136320765


Il Tecnico  
**Ing Martini Antonio Giuseppe**

**DATA: SETTEMBRE 2022**

Rev n° 1

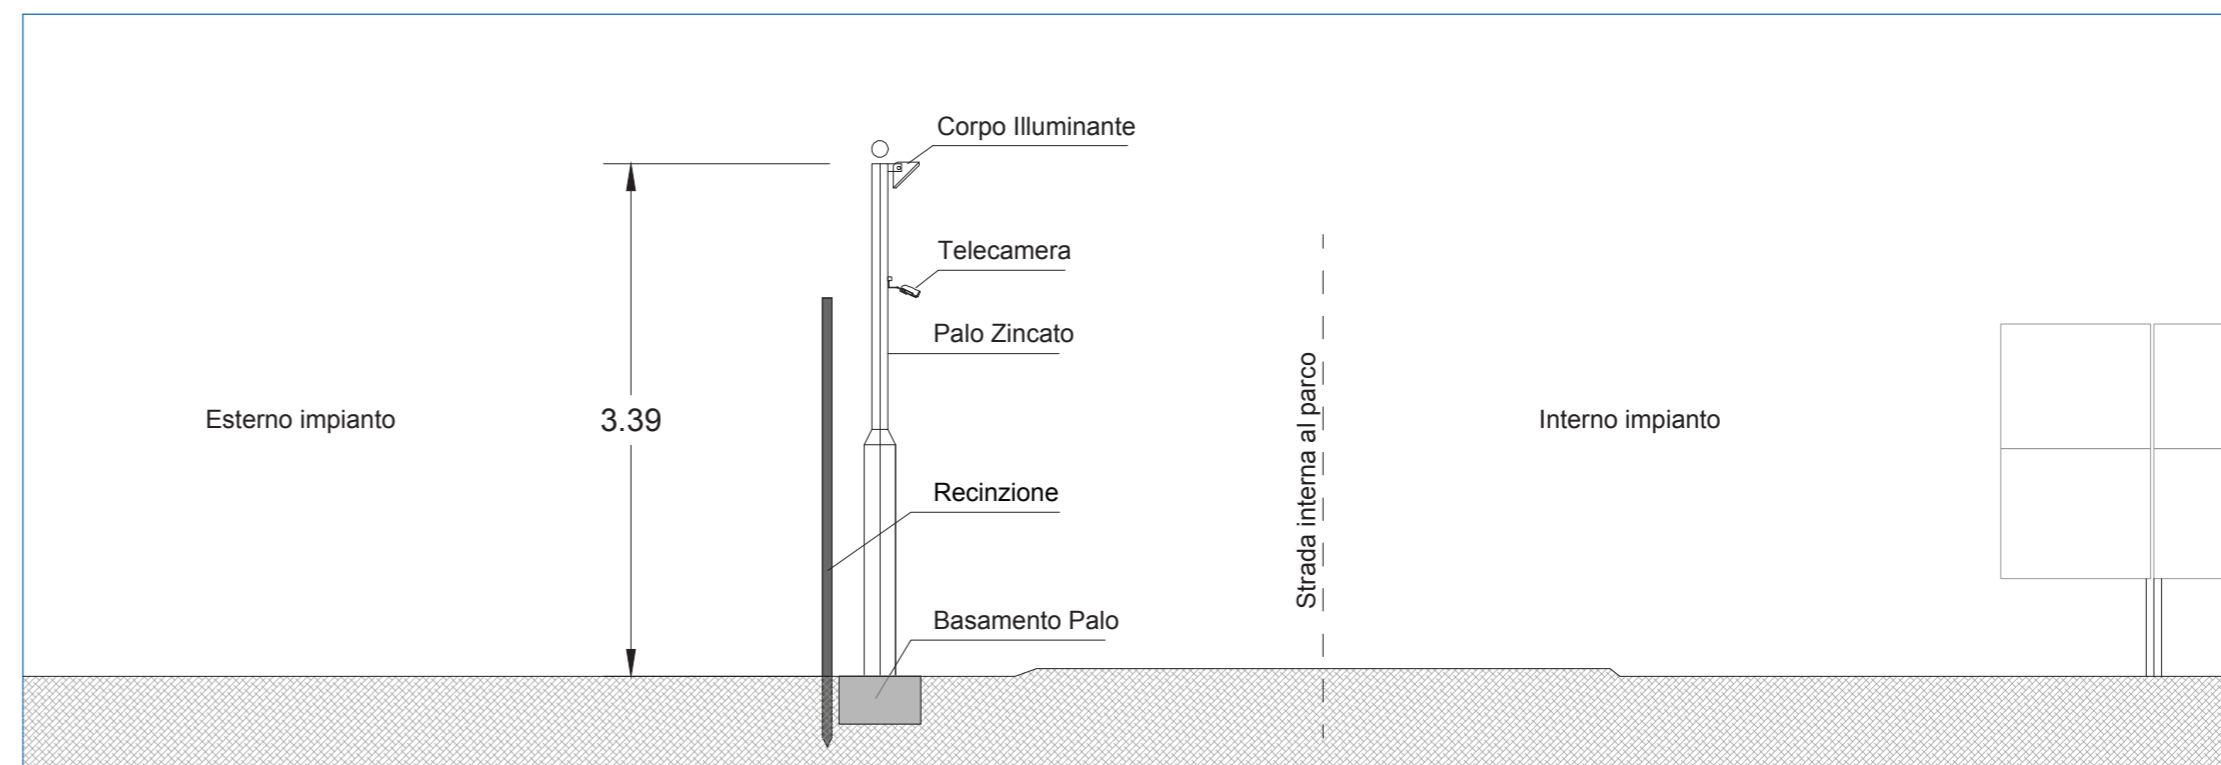

**Sezione con palo illuminazione e impianto sorveglianza**  
Scala 1:50

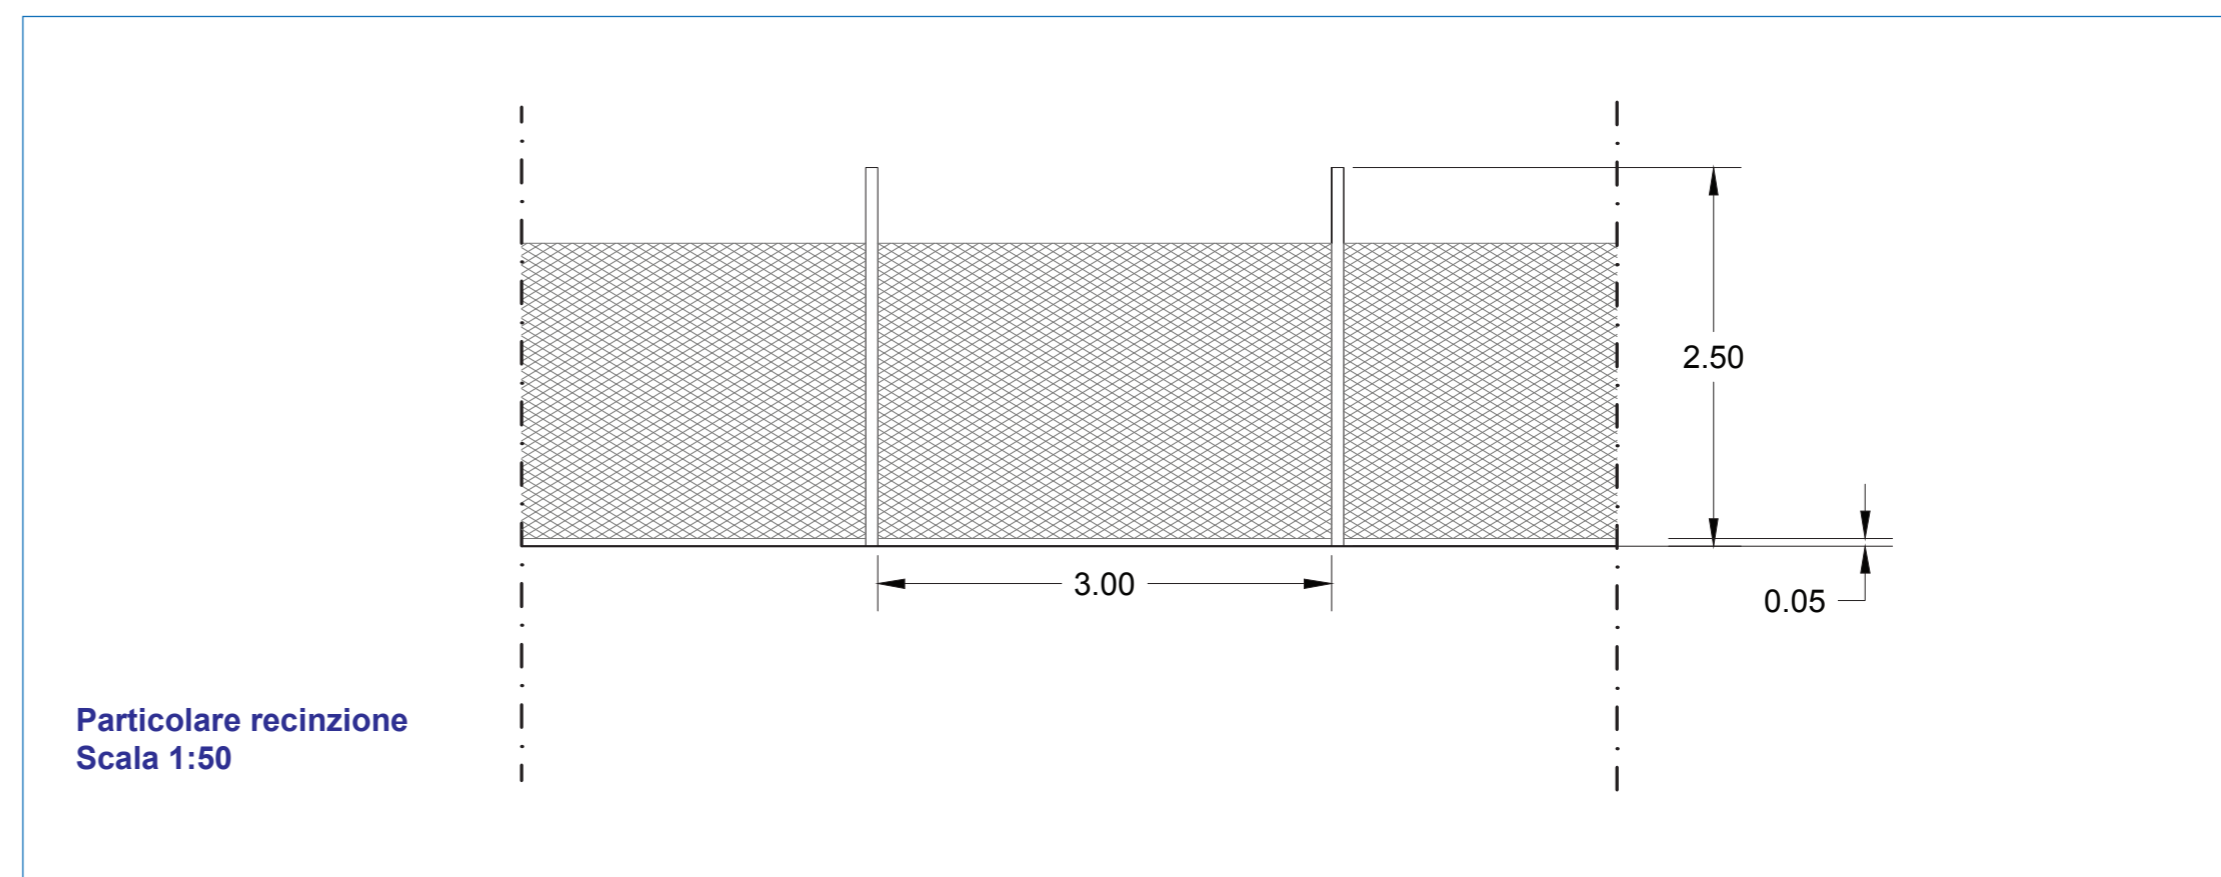

**Particolare recinzione**  
Scala 1:50