


# **REGIONE BASILICATA**

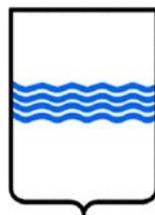

## **COMUNI DI VENOSA, BARILE E RAPOLLA**



### **IMPIANTO AGRO-FOTOVOLTAICO**

PROGETTO REALIZZAZIONE IMPIANTO AGRO-FOTOVOLTAICO E RELATIVE  
OPERE DI CONNESSIONE IN AGRO DI VENOSA, BARILE E RAPOLLA - PZ

**PROGETTO DEFINITIVO**

**POTENZA NOMINALE 19,989 MW**

**N° ALLEGATO  
T1**

**Planimetria SSE di raccordo**

**COMMITTENTE**

**G11 S.R.L.S.**

VIA CERVELLINO N° 5  
85015 OPPIDO LUCANO (PZ)  
P.IVA 02136320765

Il Tecnico

**Ing Martino Antonio Giuseppe**


**DATA: SETTEMBRE 2022**

Rev n° 1

# Planimetria di dettaglio della nuova SSE di raccordo - scala 1:100


## LEGENDA

-  Locale tecnico cabina 40,5kV
-  Cabina telecontrollo impianto fotovoltaico
-  Recinzione perimetrale
-  Palo di illuminazione

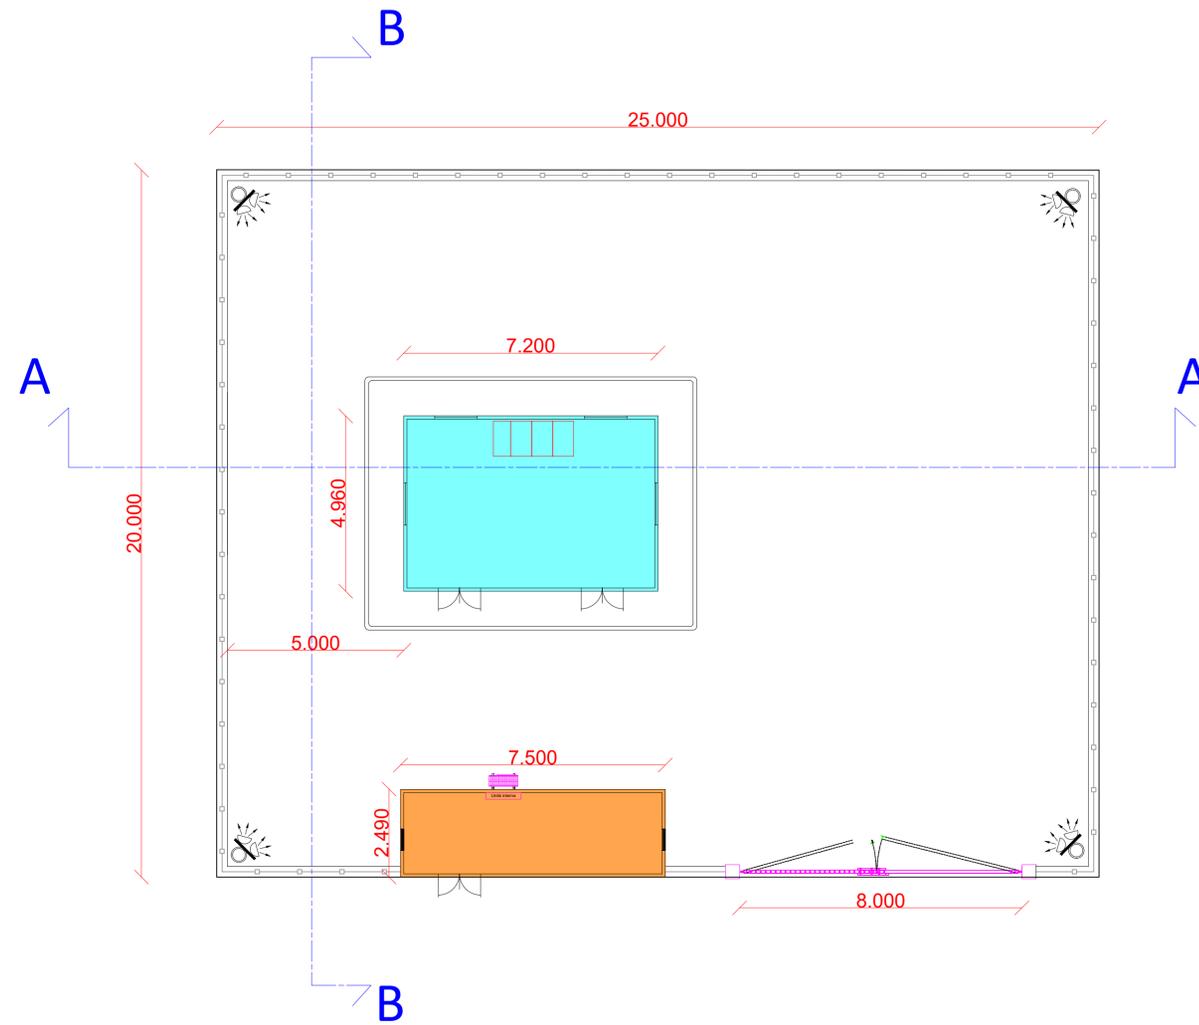

## Sezioni - scala 1:100

### Sezione A-A

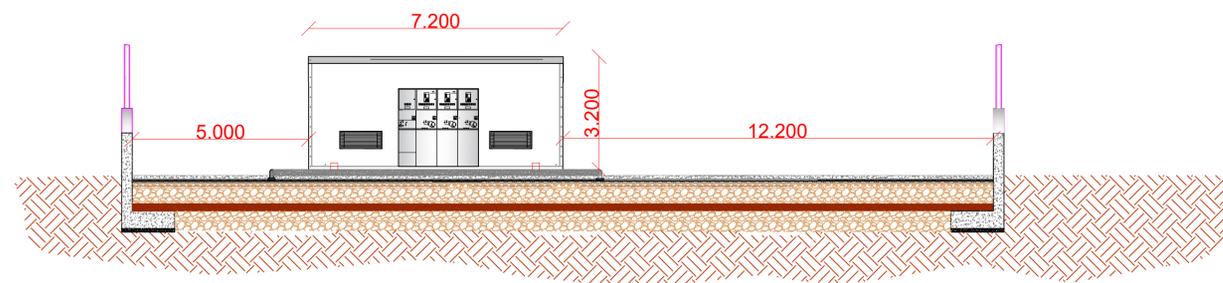

### Sezione B-B

