



PARTICOLARE RECINZIONE E VARCO DI ACCESSO IMPIANTO - scala 1:50

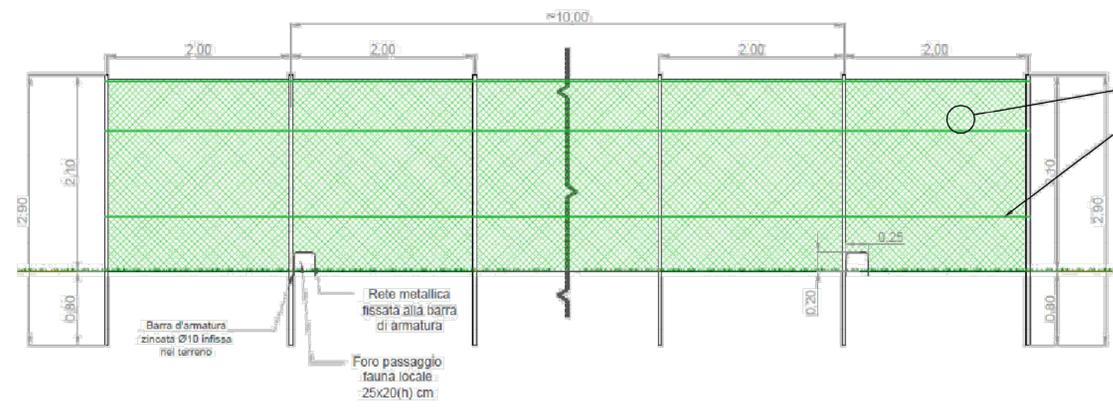

RECINZIONE METALLICA RIVESTITA IN PLASTICA

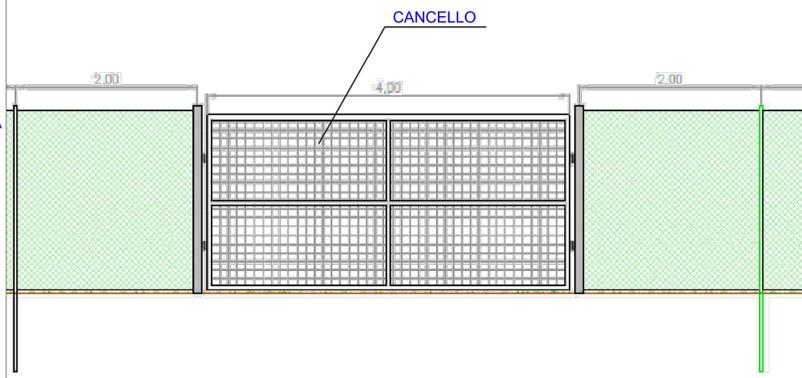

REGIONE LAZIO
 PROVINCIA DI VITERBO
 COMUNE DI VITERBO

Procedimento di Valutazione di Impatto Ambientale ai sensi del D Lgs. 152/2006 e s.m.i.

IMPIANTO FOTOVOLTAICO "VITERBO 2"
 DI POTENZA NOMINALE PARI A 30,229 MW_{ac}
 E POTENZA DI PICCO PARI A 33,465 MW
 CONNESSO ALLA RTN

Società proponente
ICA TEN SRL
 Via Giorgio Pitagora, 7
 00177 Roma (Italia)
 C.F. / P.IVA 16455801007

Revisione	Data	Descrizione	AO Eseguito	MC Verificato	EL Validato	DLP Approvato
0.0	03/10/2022	Prima emissione per procedura di VIA				
Codice ICA_030_TAV13	Scala VARIE	Titolo elaborato Particolari costruttivi				

Le informazioni incluse in questo disegno sono proprietà di Ingenium Capital Alliance, S.L. (Spain). Qualsiasi totale o parziale riproduzione è proibita senza il consenso scritto di Capital Alliance.