




PARTICOLARE ALLESTIMENTO CABINA COLLETTORE 36kV

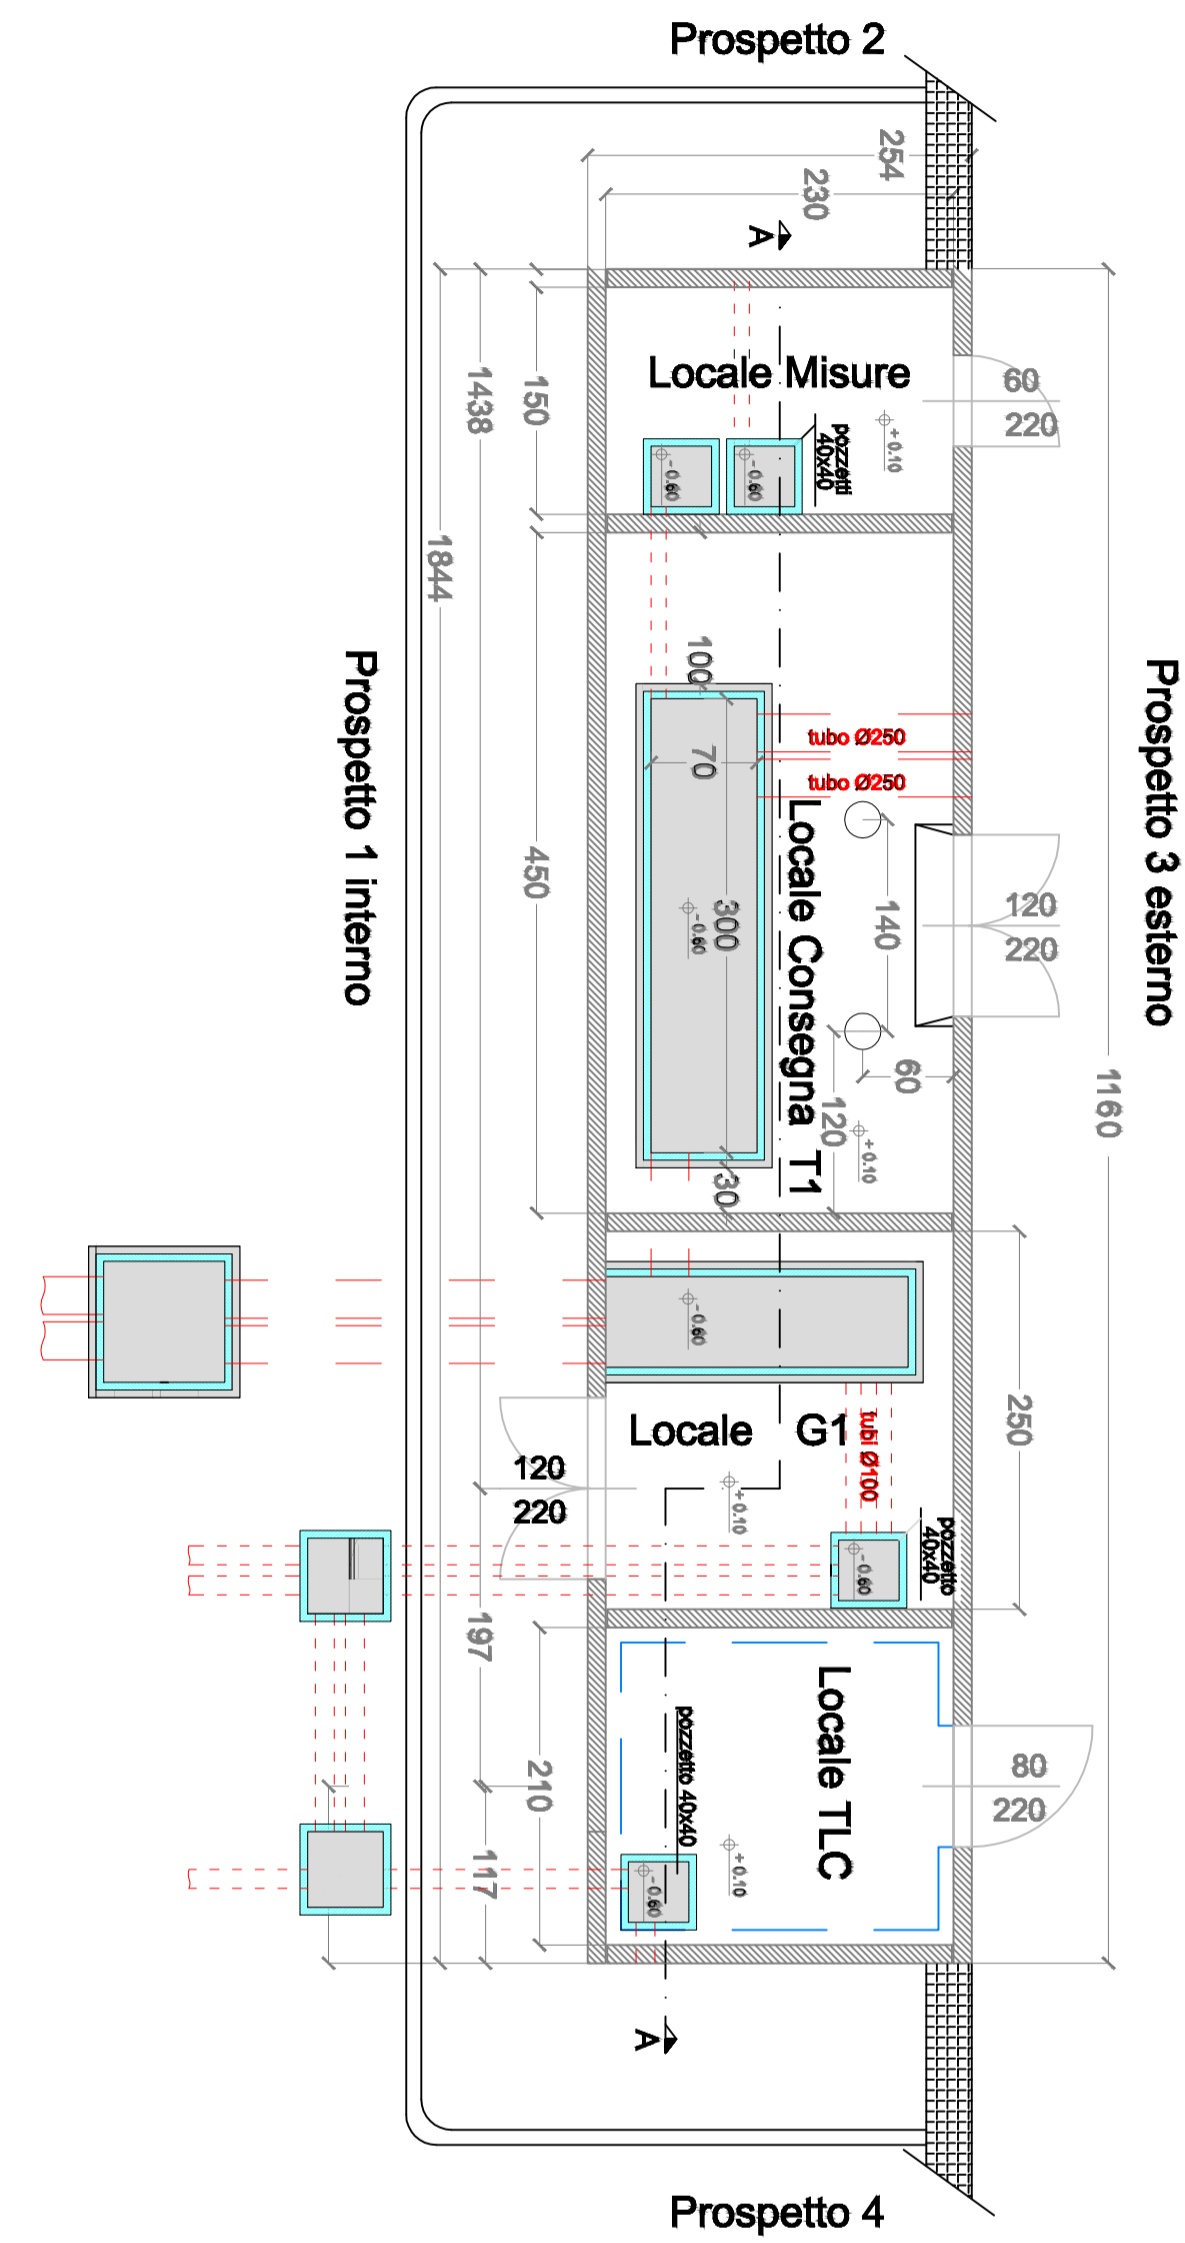


PROSPETTI E SEZIONI CABINATI IMPIANTO

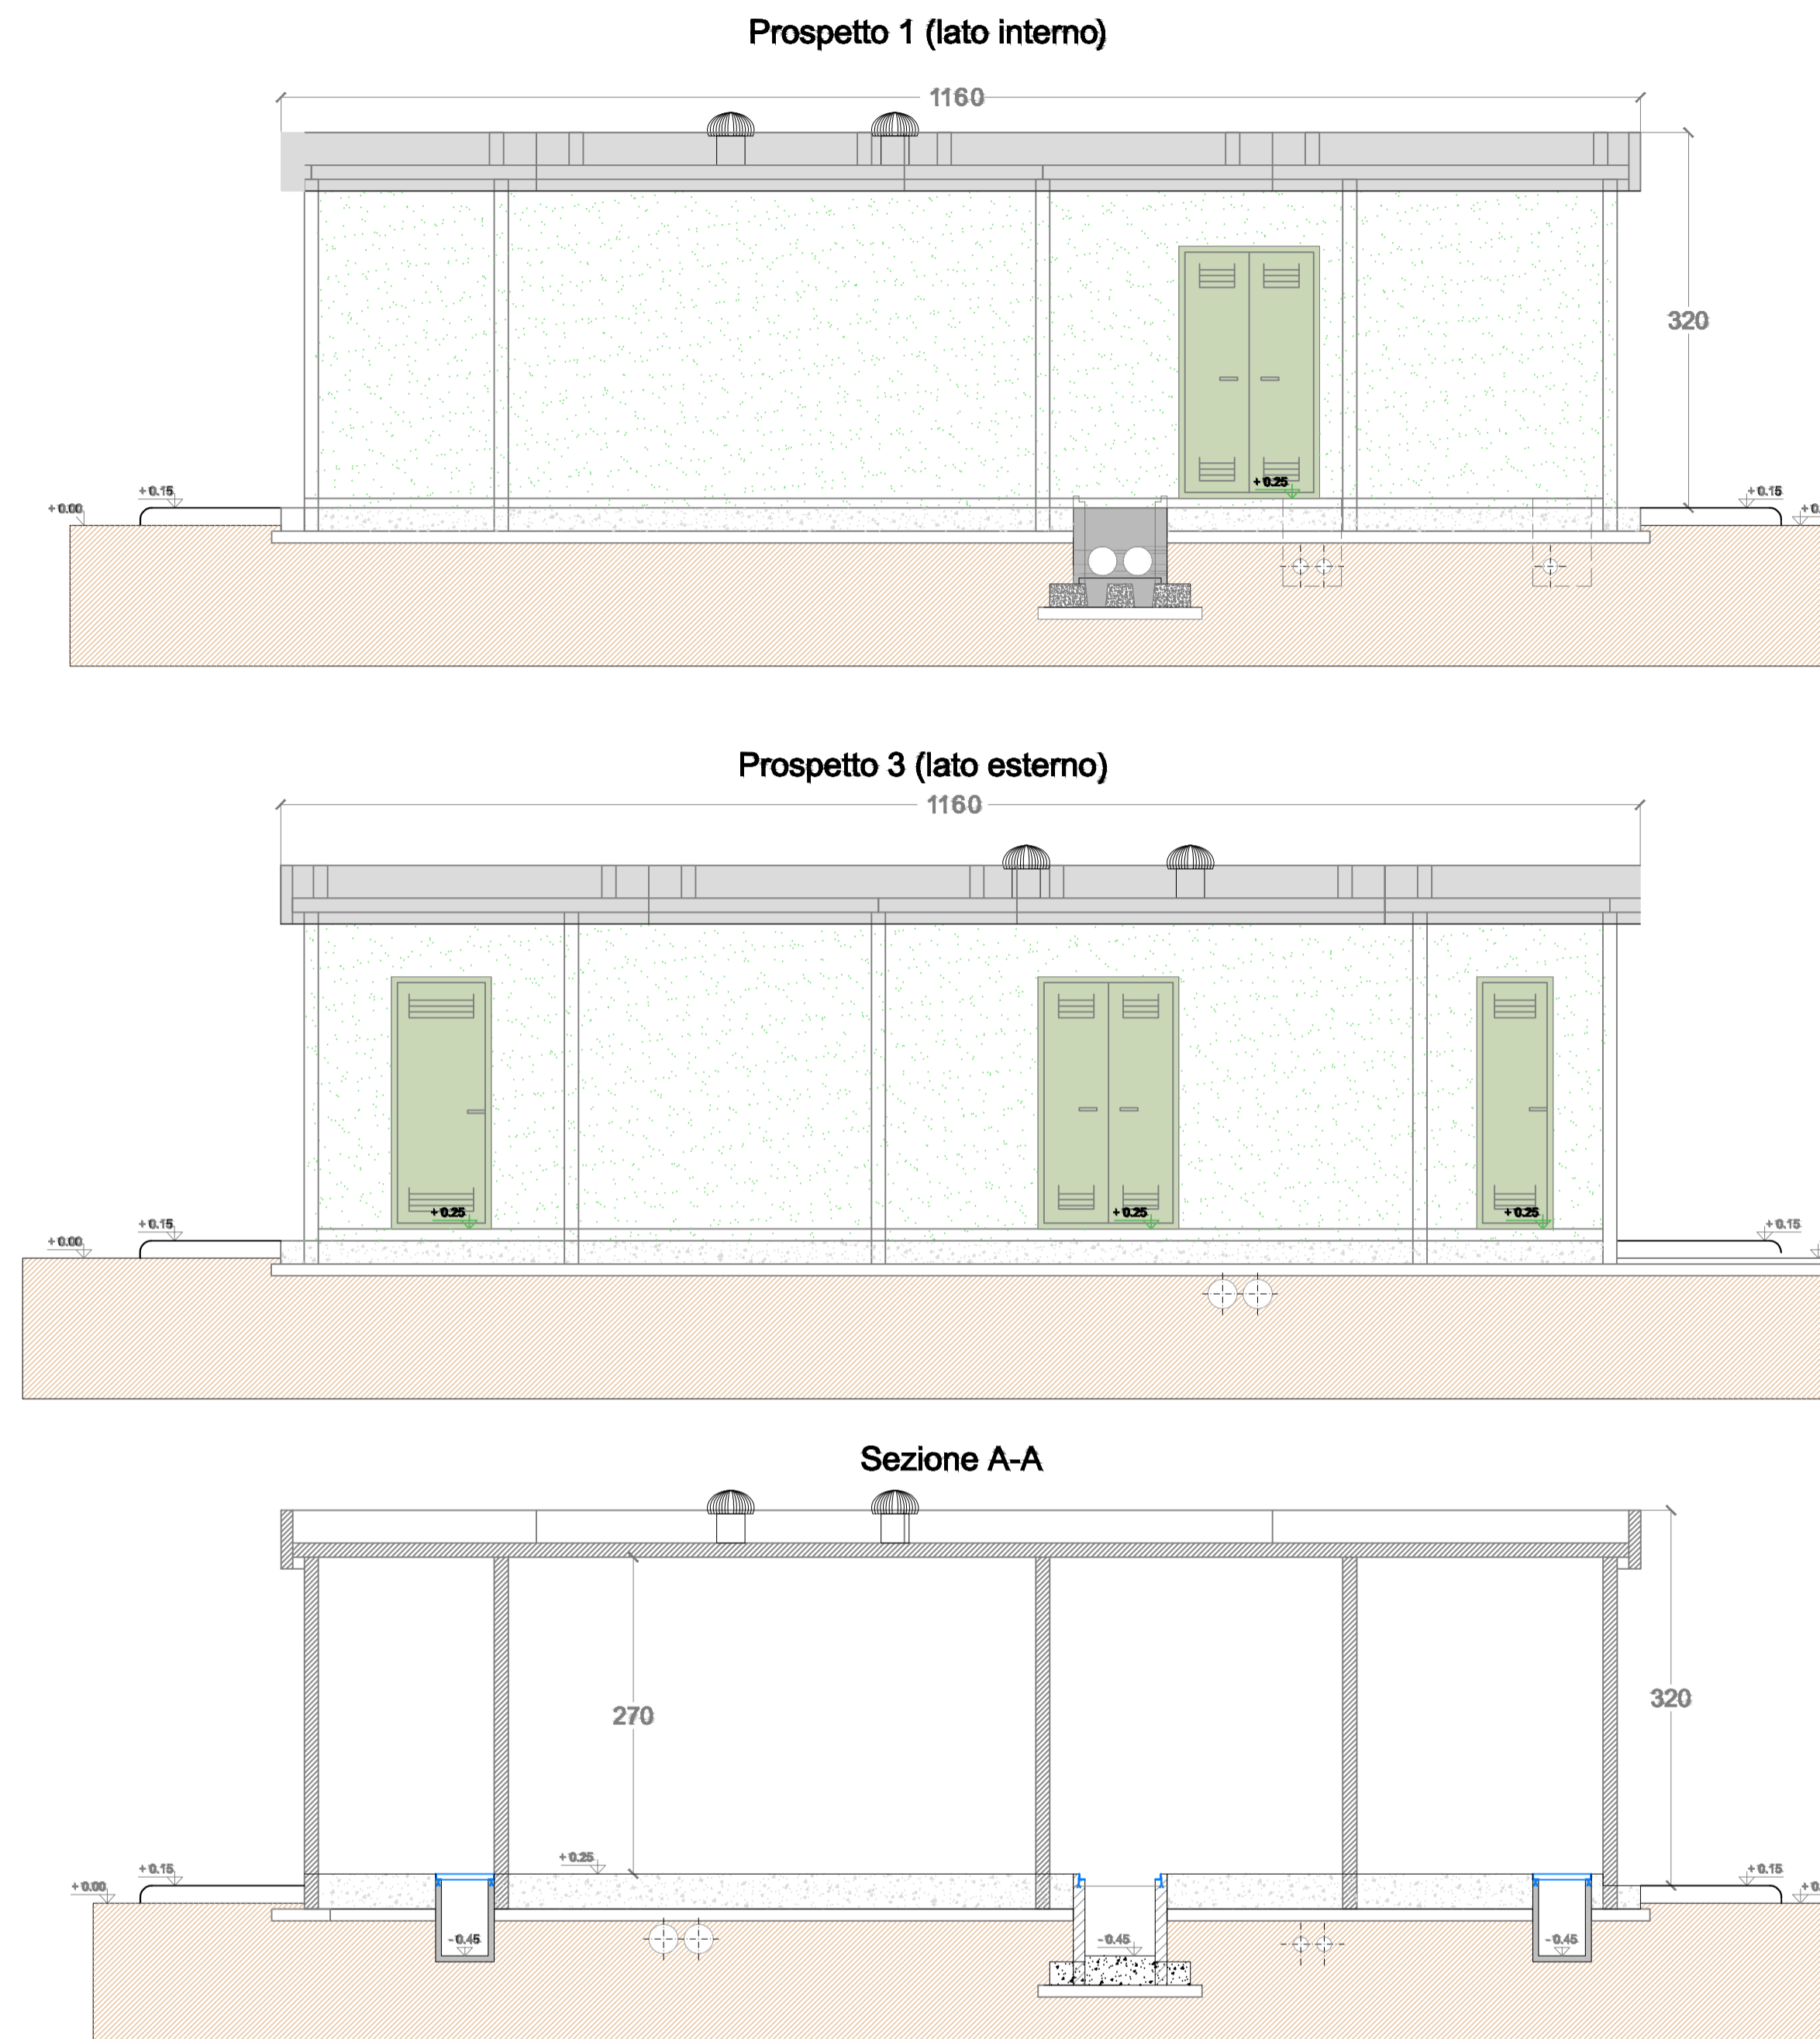




REGIONE LAZIO
PROVINCIA DI VITERBO
COMUNE DI VITERBO



**Procedimento di Valutazione di Impatto Ambientale
ai sensi del D Lgs. 152/2006 e s.m.i.**

**IMPIANTO FOTOVOLTAICO "VITERBO 2"
DI POTENZA NOMINALE PARI A 30,229 MW_{ac}
E POTENZA DI PICCO PARI A 33,465 MW
CONNESSO ALLA RTN**

Società proponente

 Via Giorgio Pitagora, 7
 00177 Roma (Italia)
 C.F. / P.IVA 16455801007

Revisione	Data	Descrizione	Eseguito	Verificato	Validato	Approvato
0.0	03/10/2022	Prima emissione per procedura di VIA	AO	MC	EL	DLP

Codice
ICA_030_TAV14

Scala
1:200

Titolo elaborato
Cabine piante prospetti e particolari

Le informazioni incluse in questo disegno sono proprietà di Ingenium Capital Alliance, S.L. (Spain). Qualsiasi totale o parziale riproduzione è proibita senza il consenso scritto di Capital Alliance.