



REGIONE LAZIO
PROVINCIA DI VITERBO
COMUNE DI VITERBO



**Procedimento di Valutazione di Impatto Ambientale
ai sensi del D Lgs. 152/2006 e s.m.i.**

**IMPIANTO FOTOVOLTAICO "VITERBO 2"
DI POTENZA NOMINALE PARI A 30,229 MW_{ac}
E POTENZA DI PICCO PARI A 33,465 MW
CONNESSO ALLA RTN**

Società proponente


 **ICA TEN SRL**

Via Giorgio Pitacco, 7
00177 Roma (Italia)
C.F. / P.IVA 16455801007


Revisione	Data	Descrizione	Eseguito	Verificato	Validato	Approvato
0.0	03/10/2022	Prima emissione per procedura di VIA	AO	MC	EL	DLP
Codice ICA_030_TAV15	Scala -	Titolo elaborato Cabine inverter piante, prospetti e particolari				

Le informazioni incluse in questo disegno sono proprietà di Ingenium Capital Alliance, S.L. (Spain). Qualsiasi totale o parziale riproduzione è proibita senza il consenso scritto di Capital Alliance.


VISTA IN PIANTA EQUIPAGGIAMENTI CABINA INVERTER

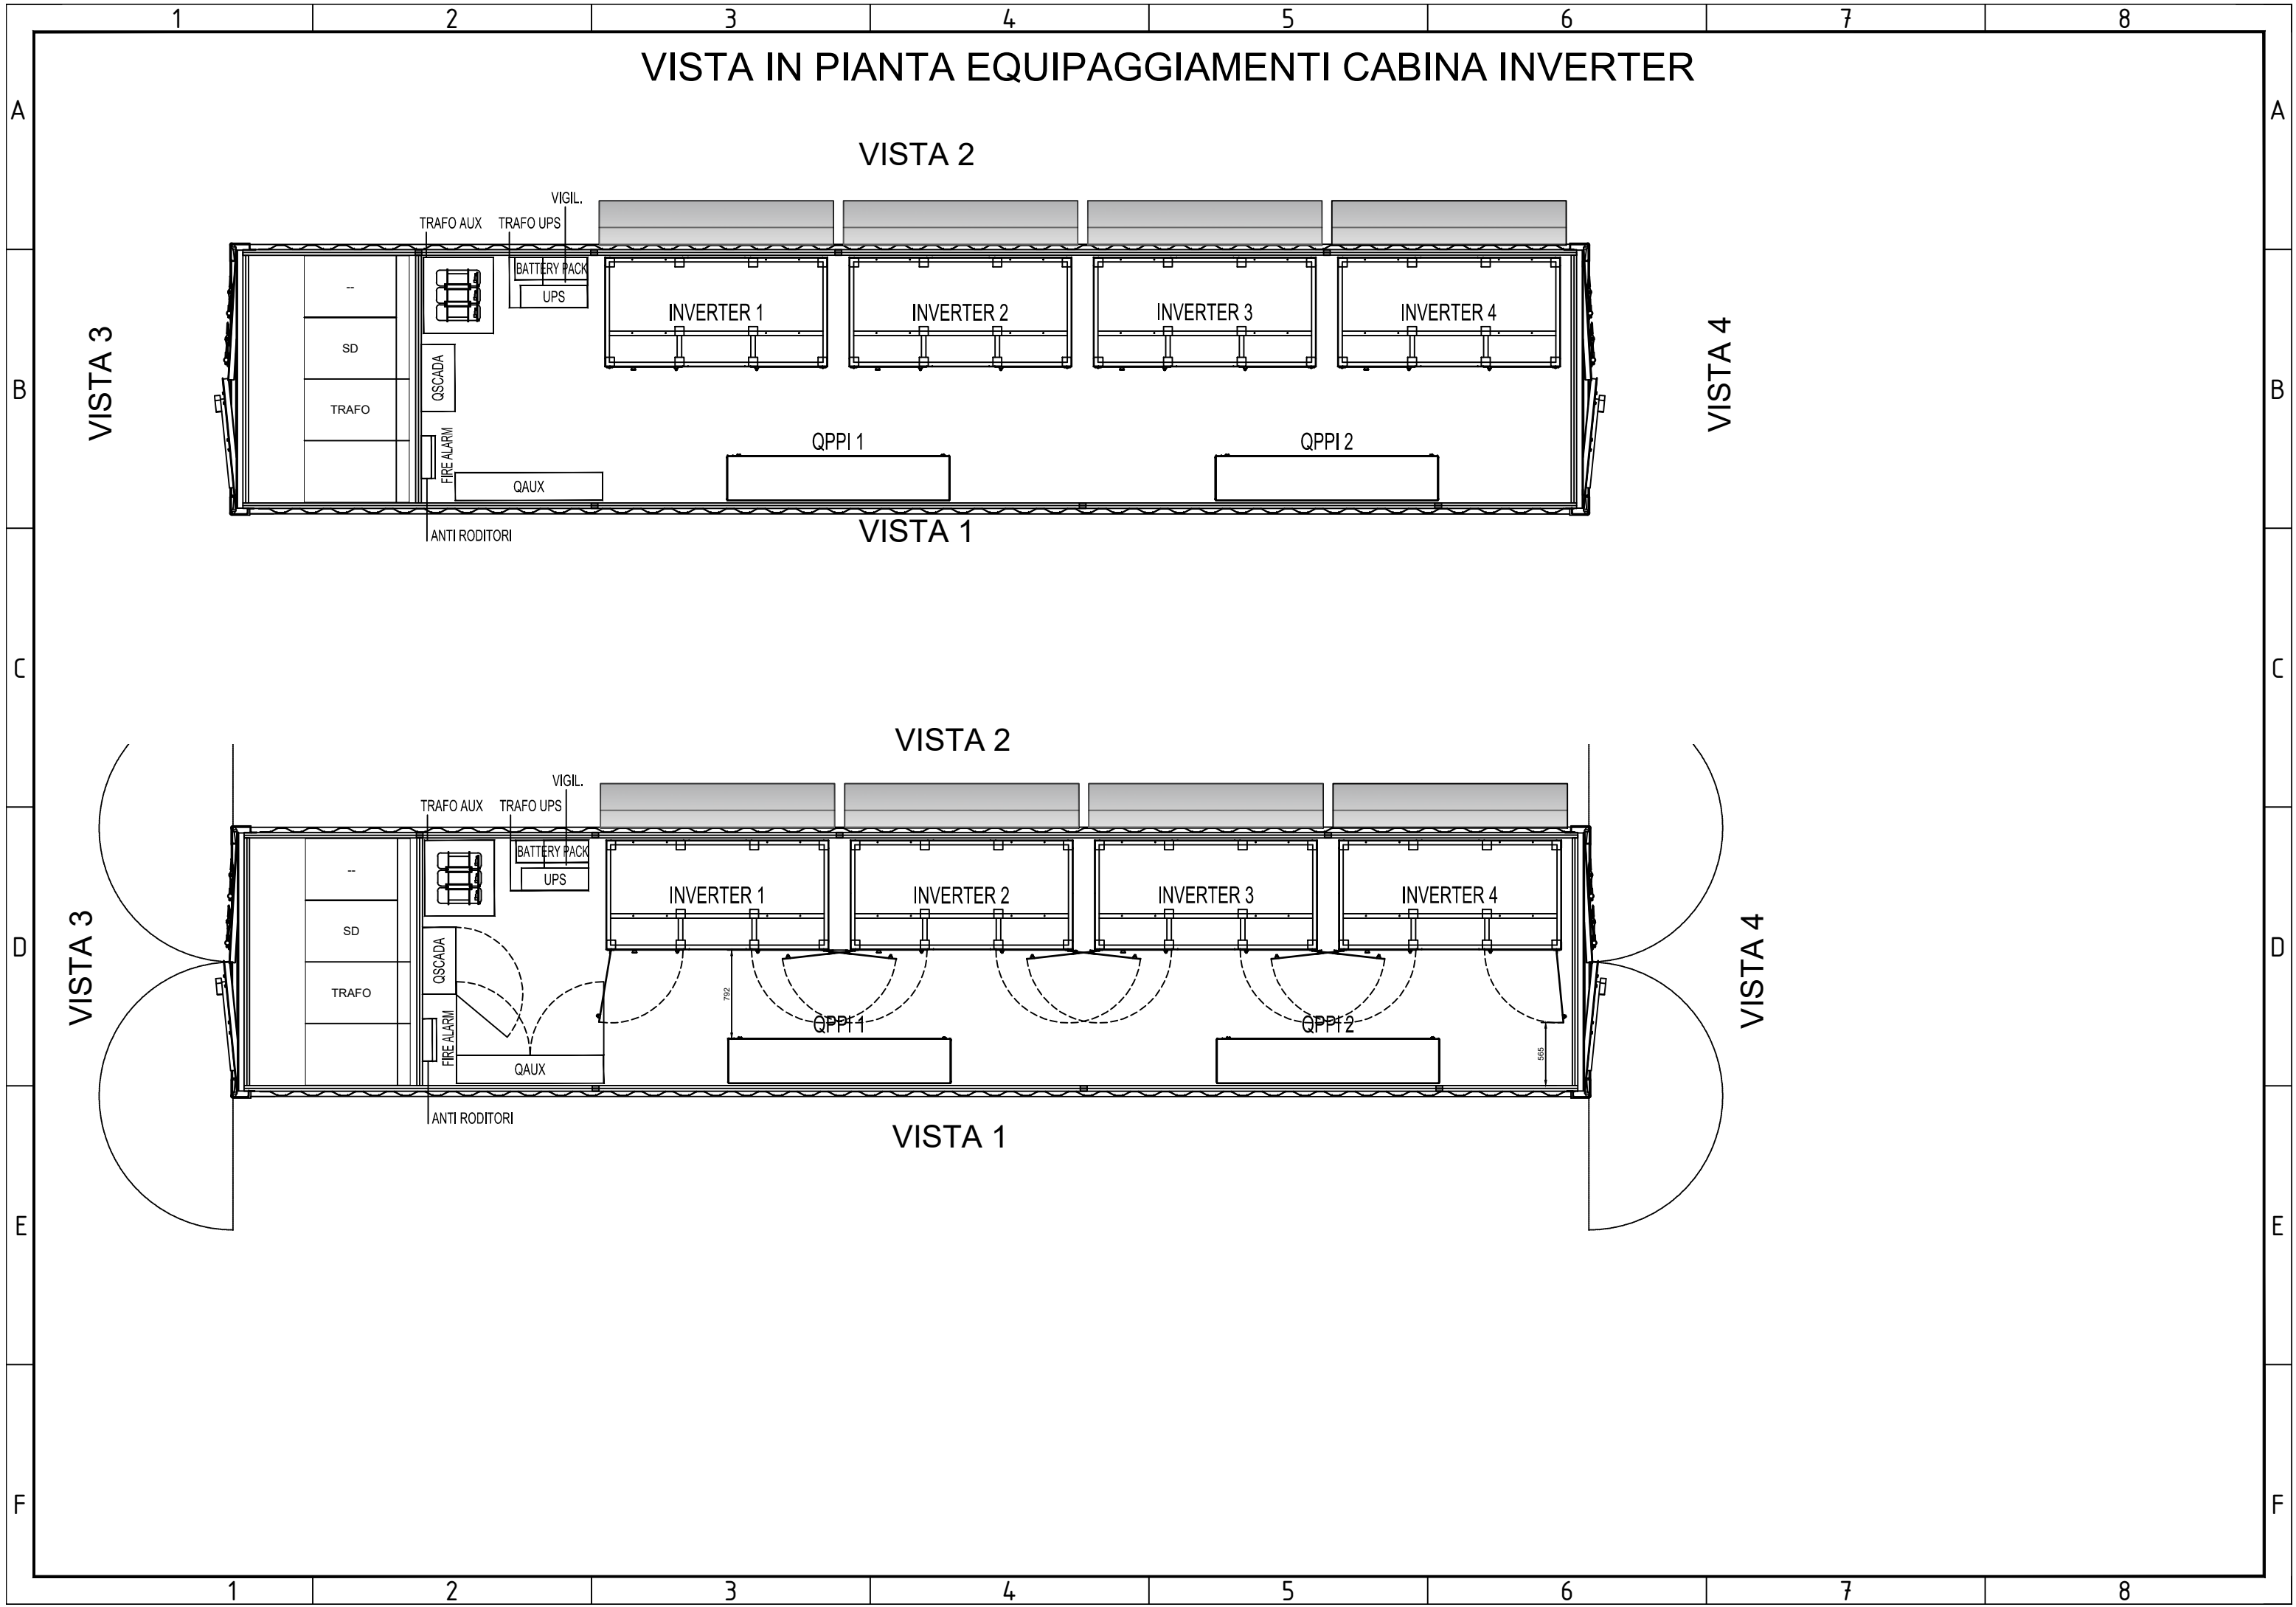

VISTA IN PIANTA CABINA INVERTER

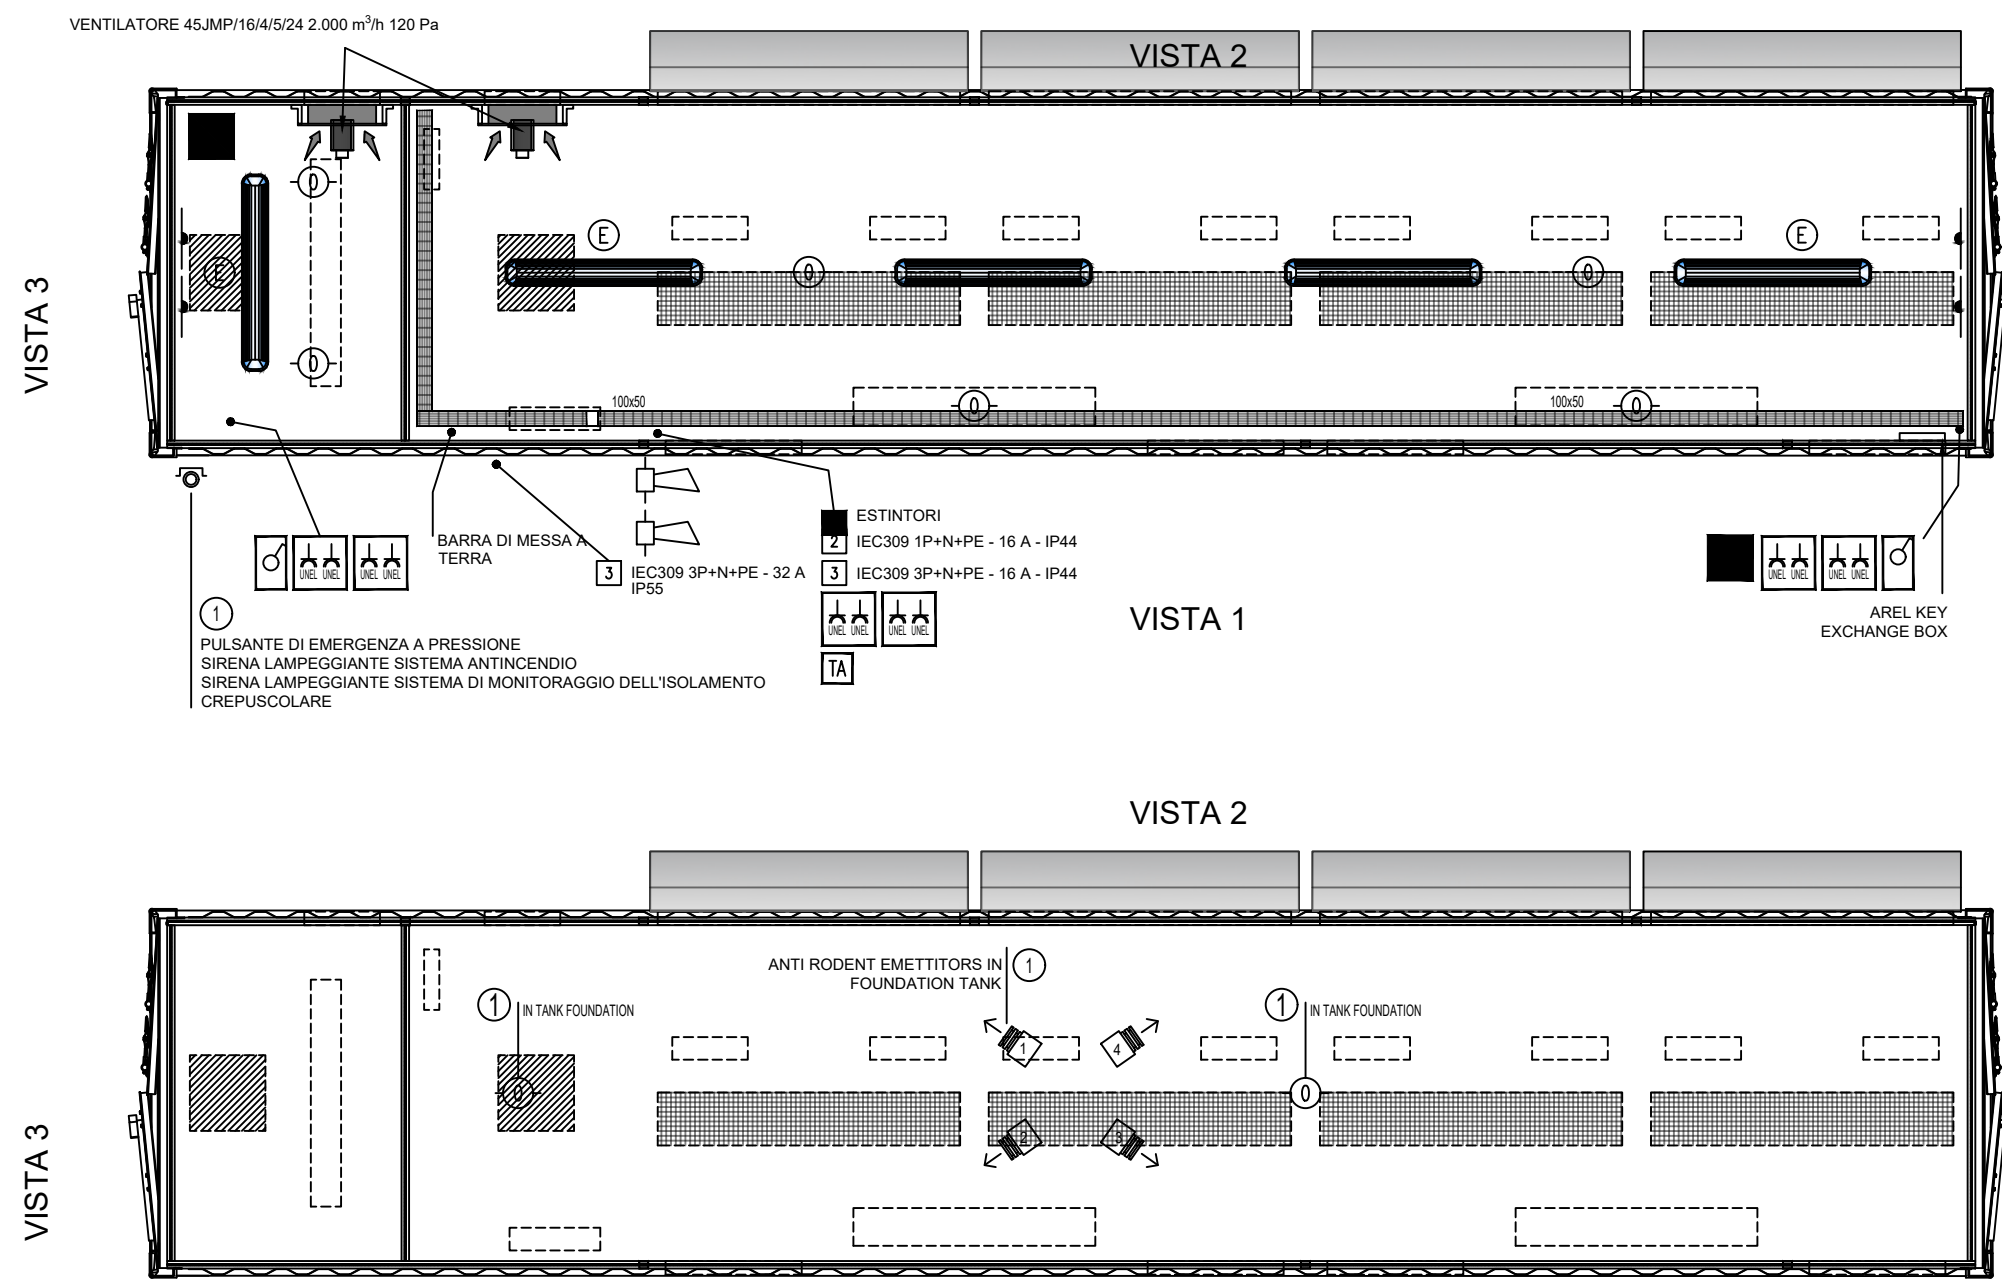


	ILLUMINAZIONE ESTERNA LED 46 W
	ILLUMINAZIONE D'EMERGENZA
	SENSORE DI FUMO OTTICO
	INTERRUTTORE UNIPOLARE
	PRESA SHUKO 16A
	IEC309 1P+N+PE
	IEC309 3P+N+PE
	ESTINTORI
	ALLARME MAGNETICO
	THERMOSTATO
	EMETTITORE ANTI-RODITORI
	SIRENA LAMPEGGIANTE ANTI INCENDIO
	SIRENA LAMPEGGIANTE MONITORAGGIO ISOLAMENTO

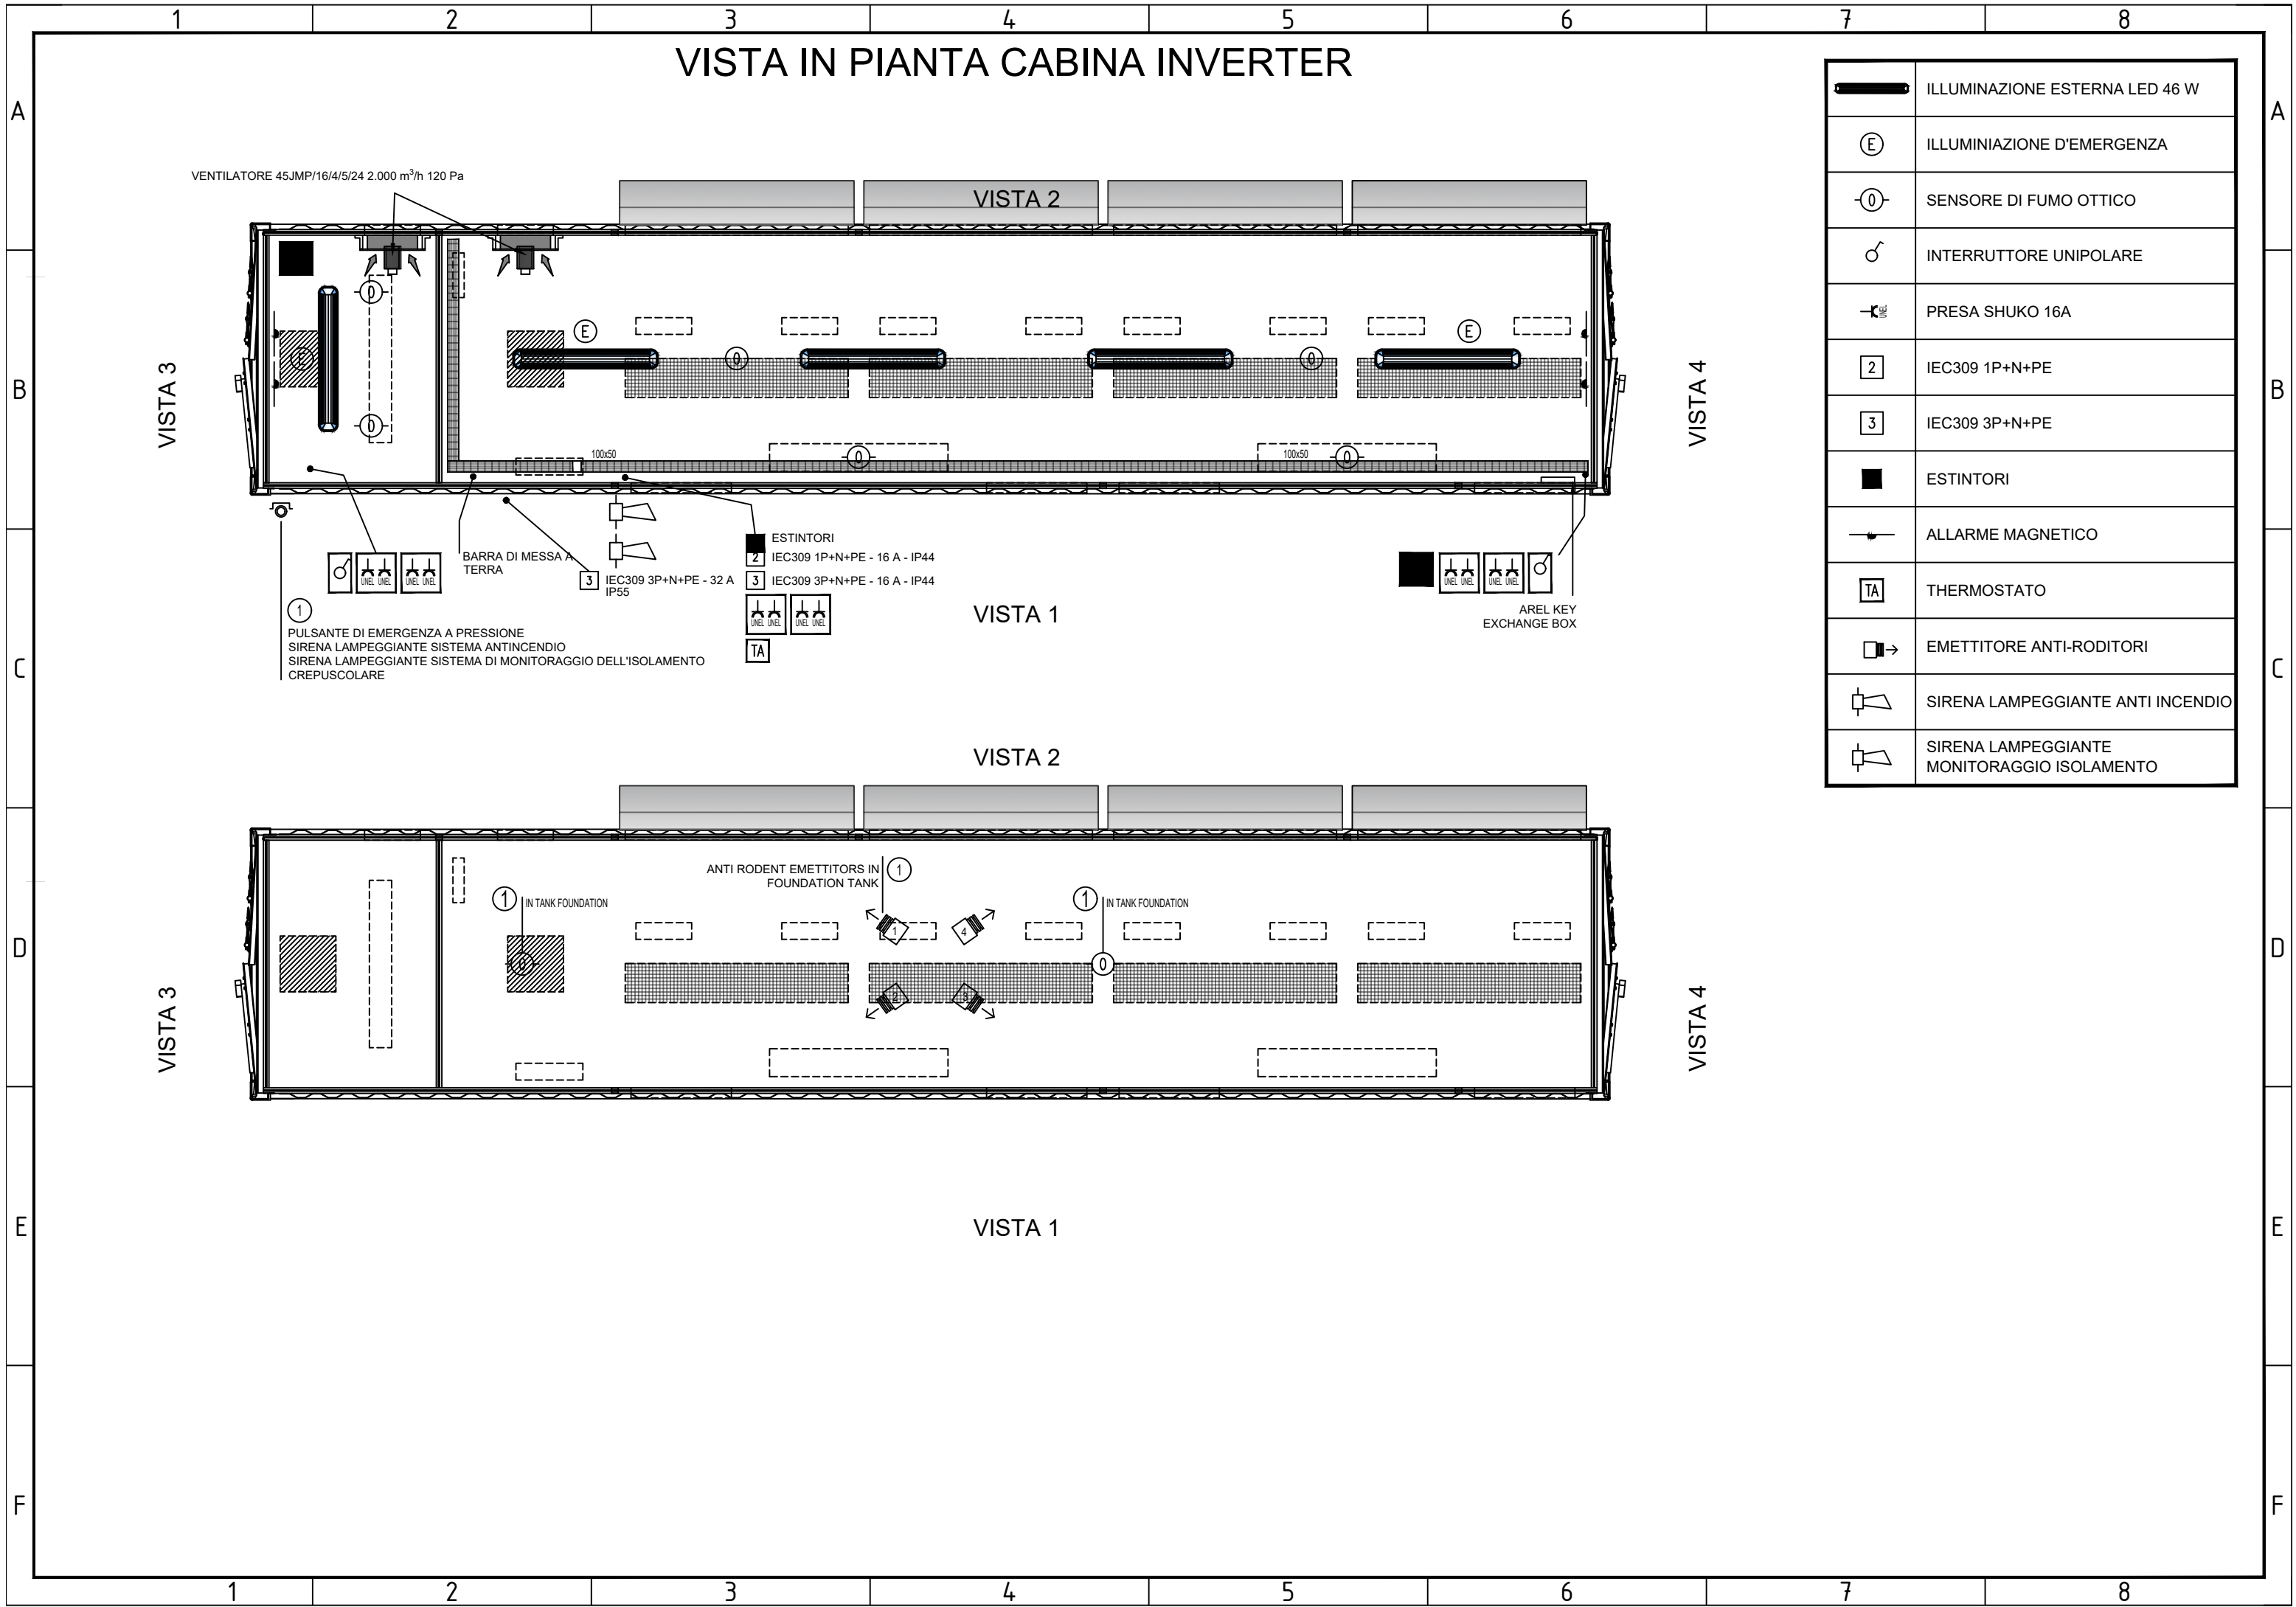


VISTA ESTERNA CABINA INVERTER

① INSTALL IN SITO


VISTA 1

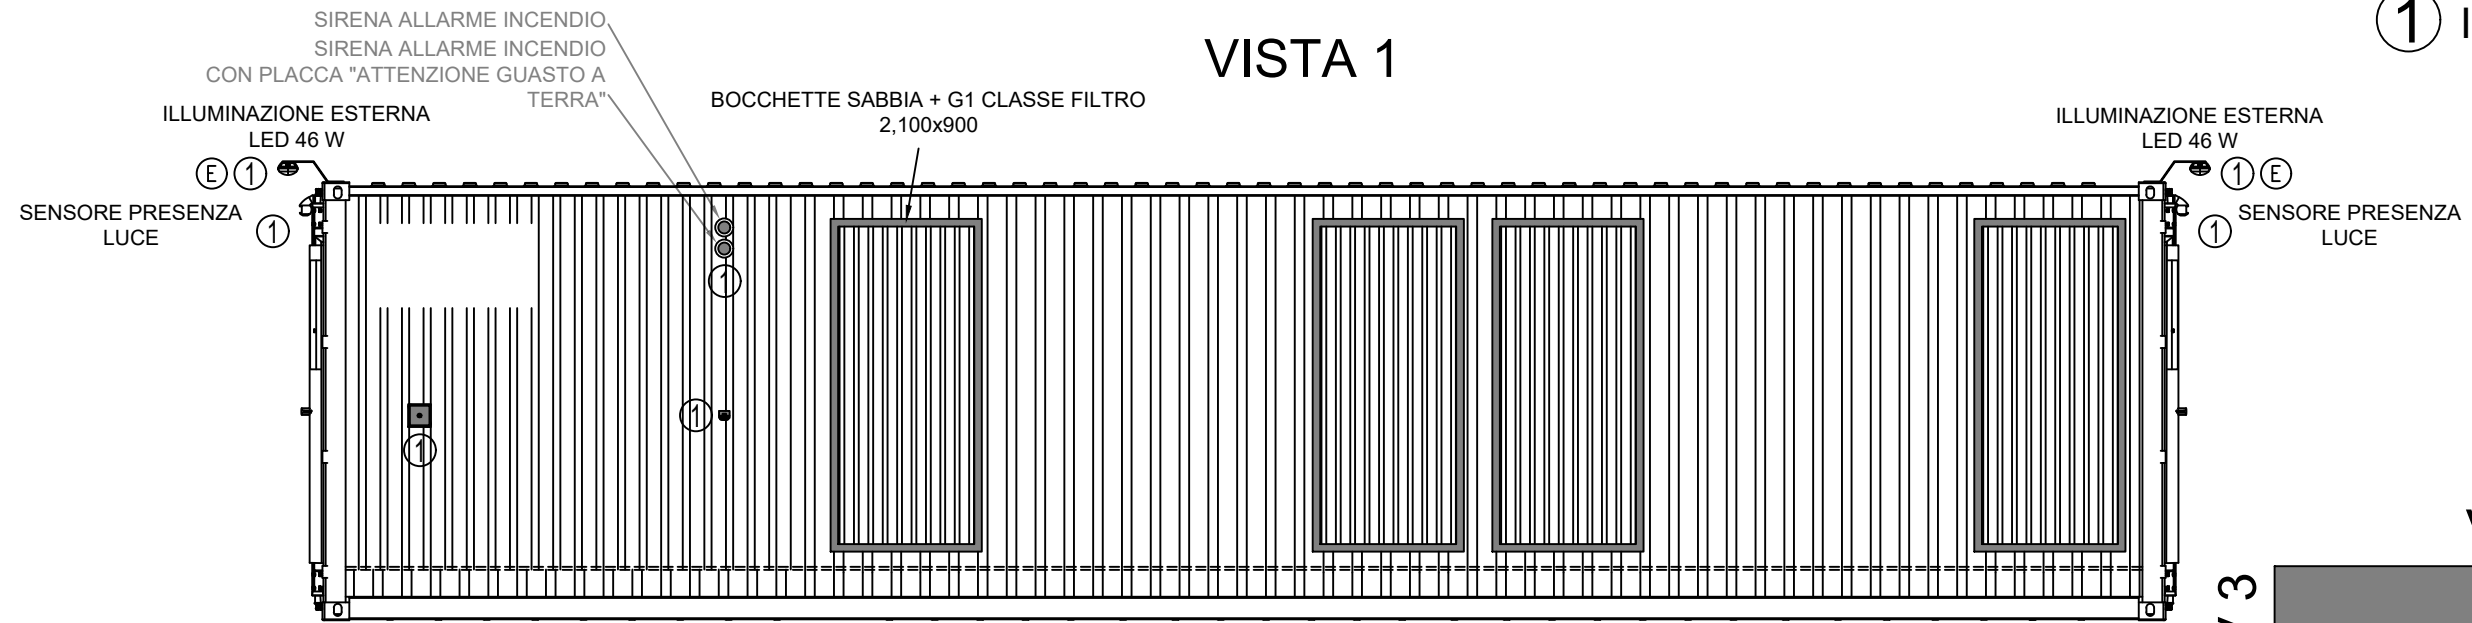


VISTA 2

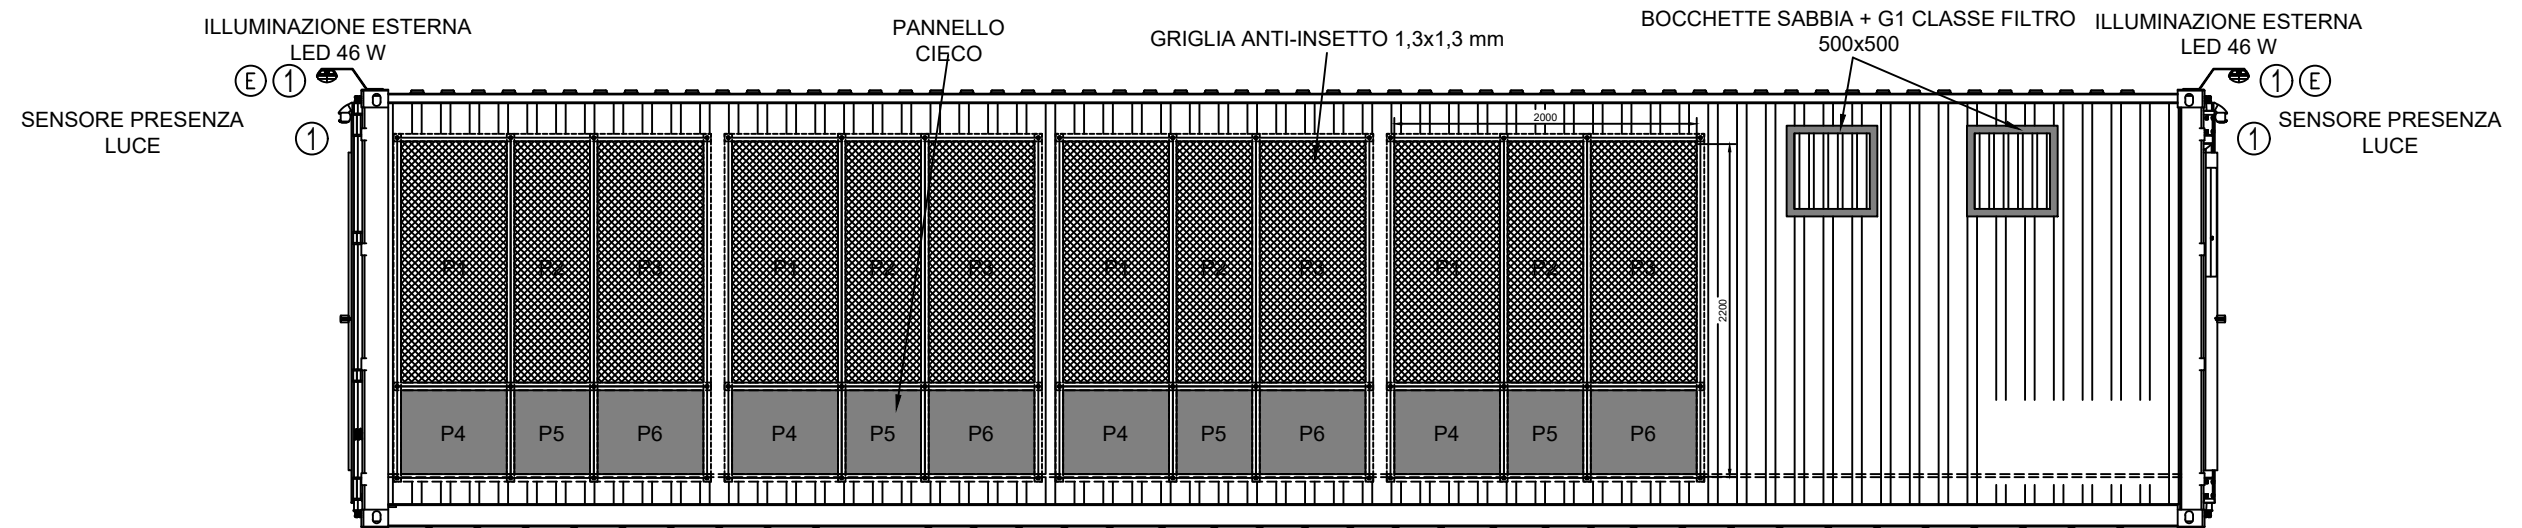


VISTA 3

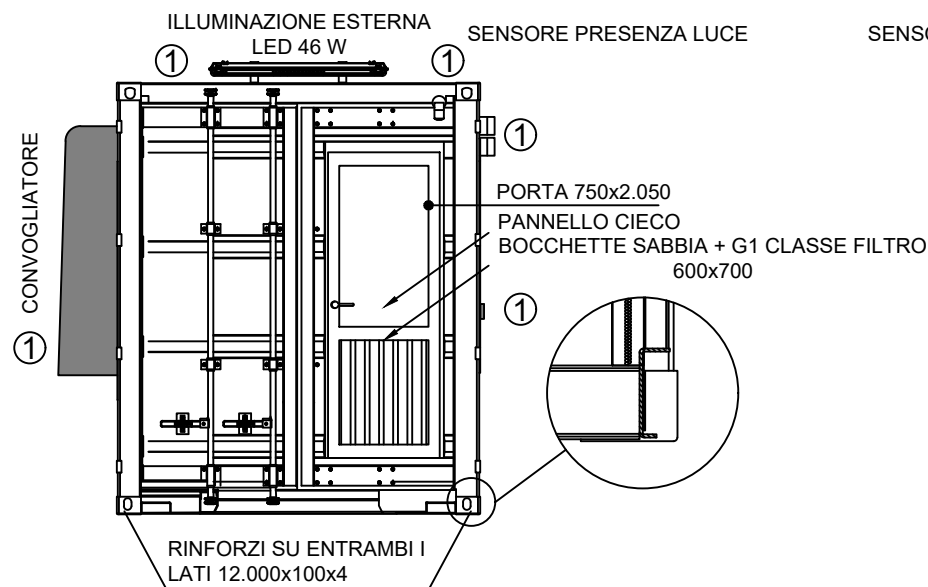


VISTA 4

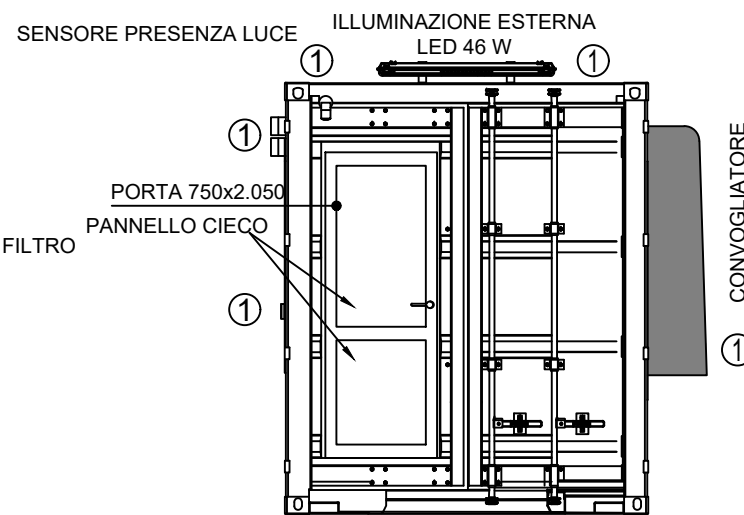

VISTA D'INSIEME IMPIANTO DI CONVERSIONE

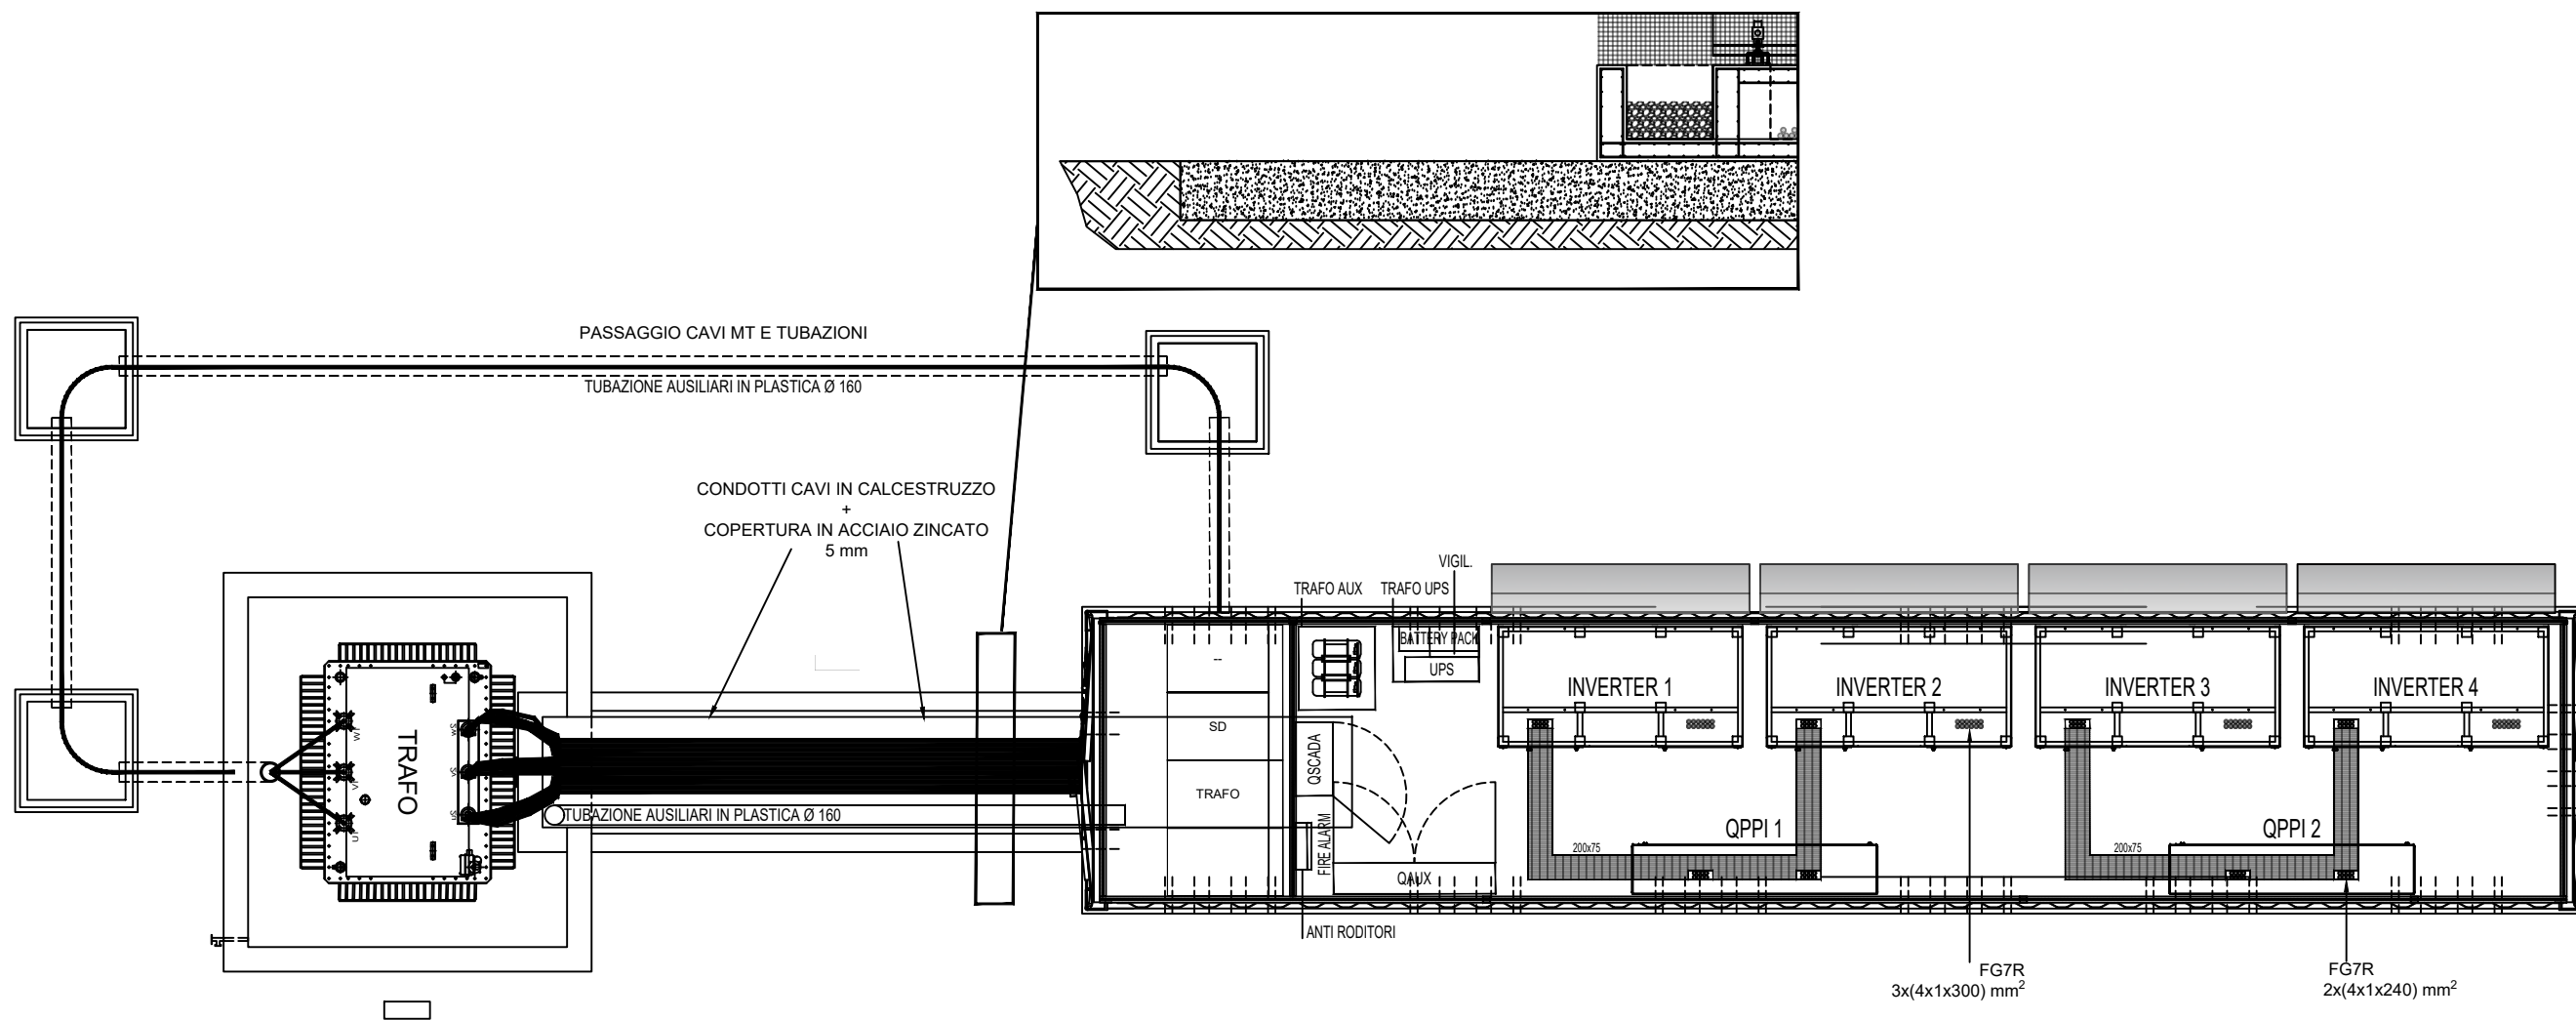

IMPIANTO DI CONVERSIONE - FONDAZIONI IN CALCESTRUZZO

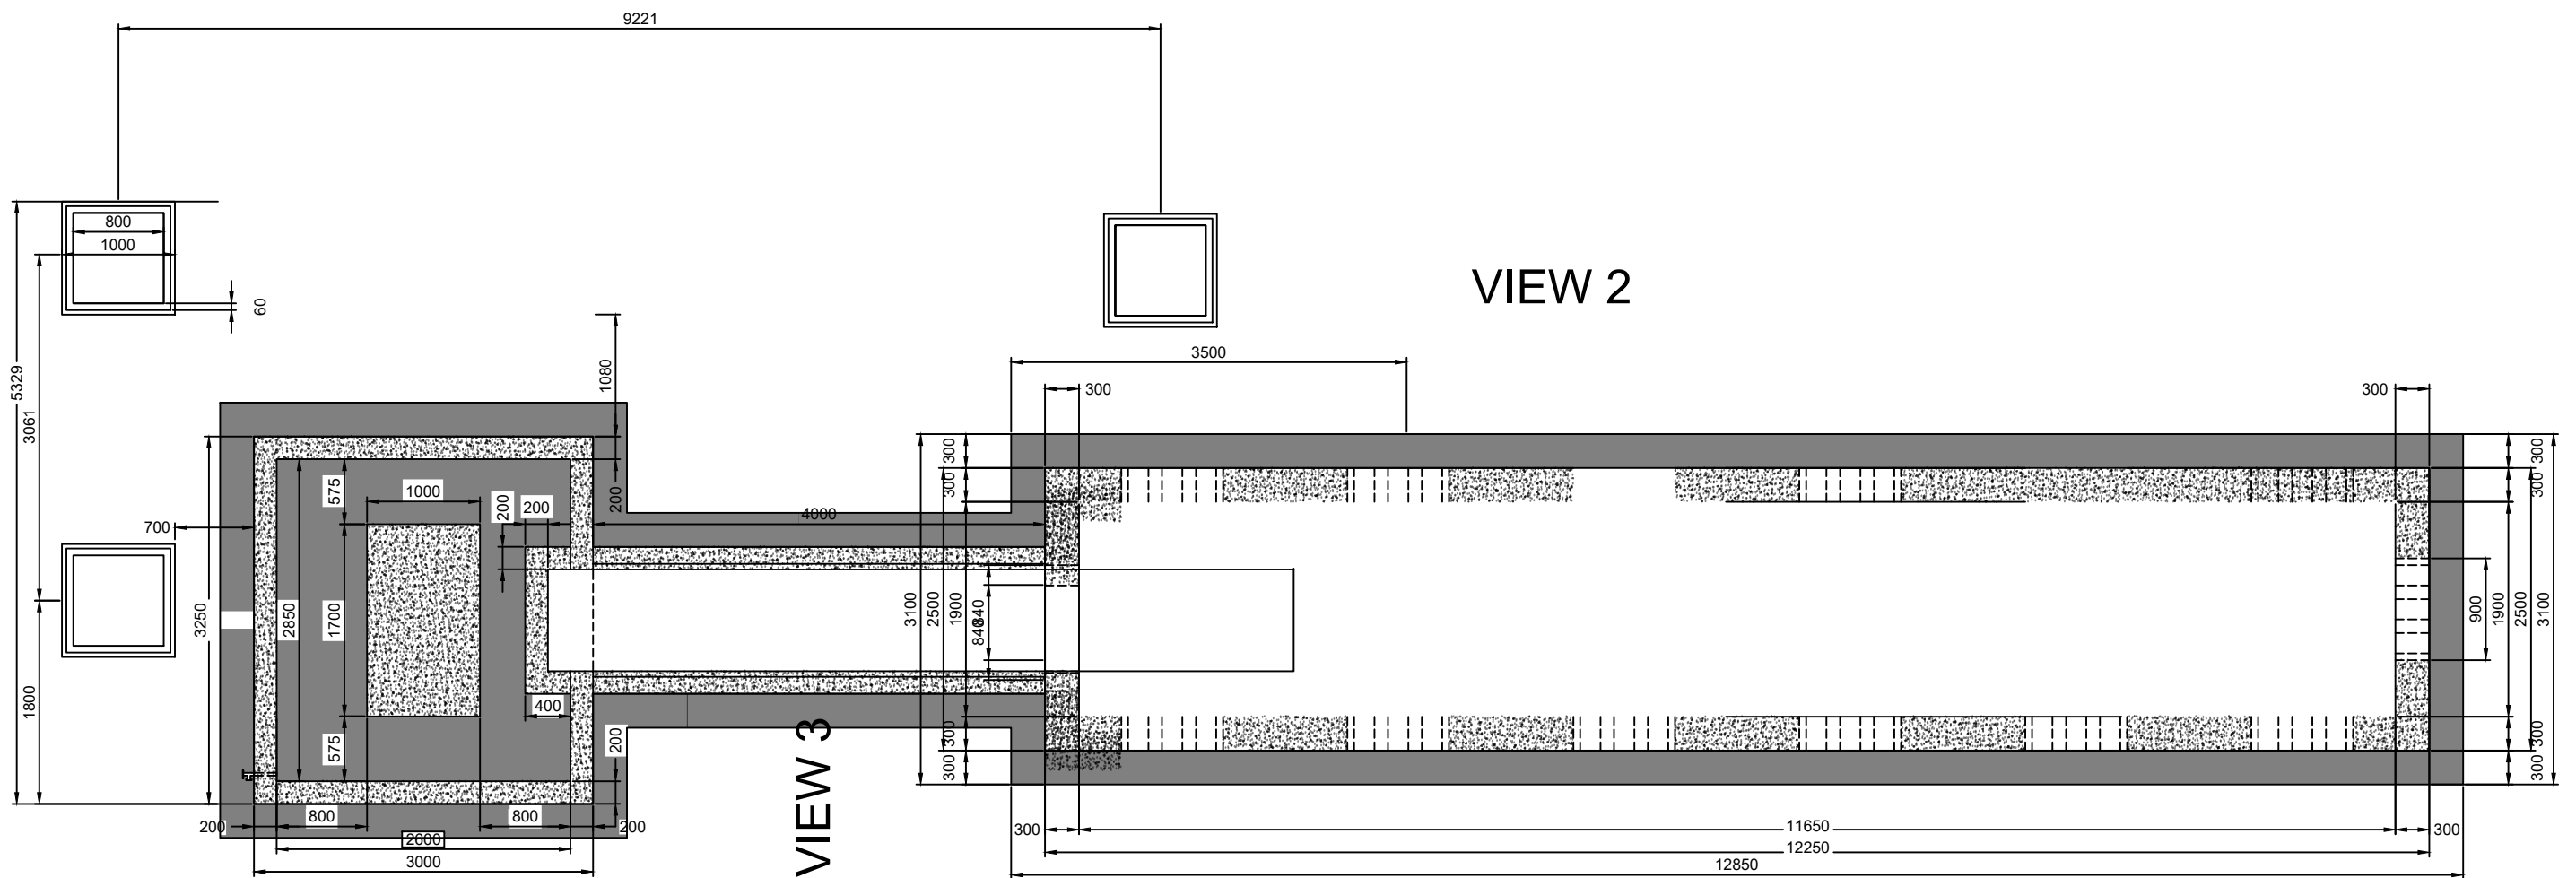


VIEW 2

VIEW 3

VIEW 1


VIEW 4

VISTA IN PIANTA EQUIPAGGIAMENTI IMPIANTO DI CONVERSIONE

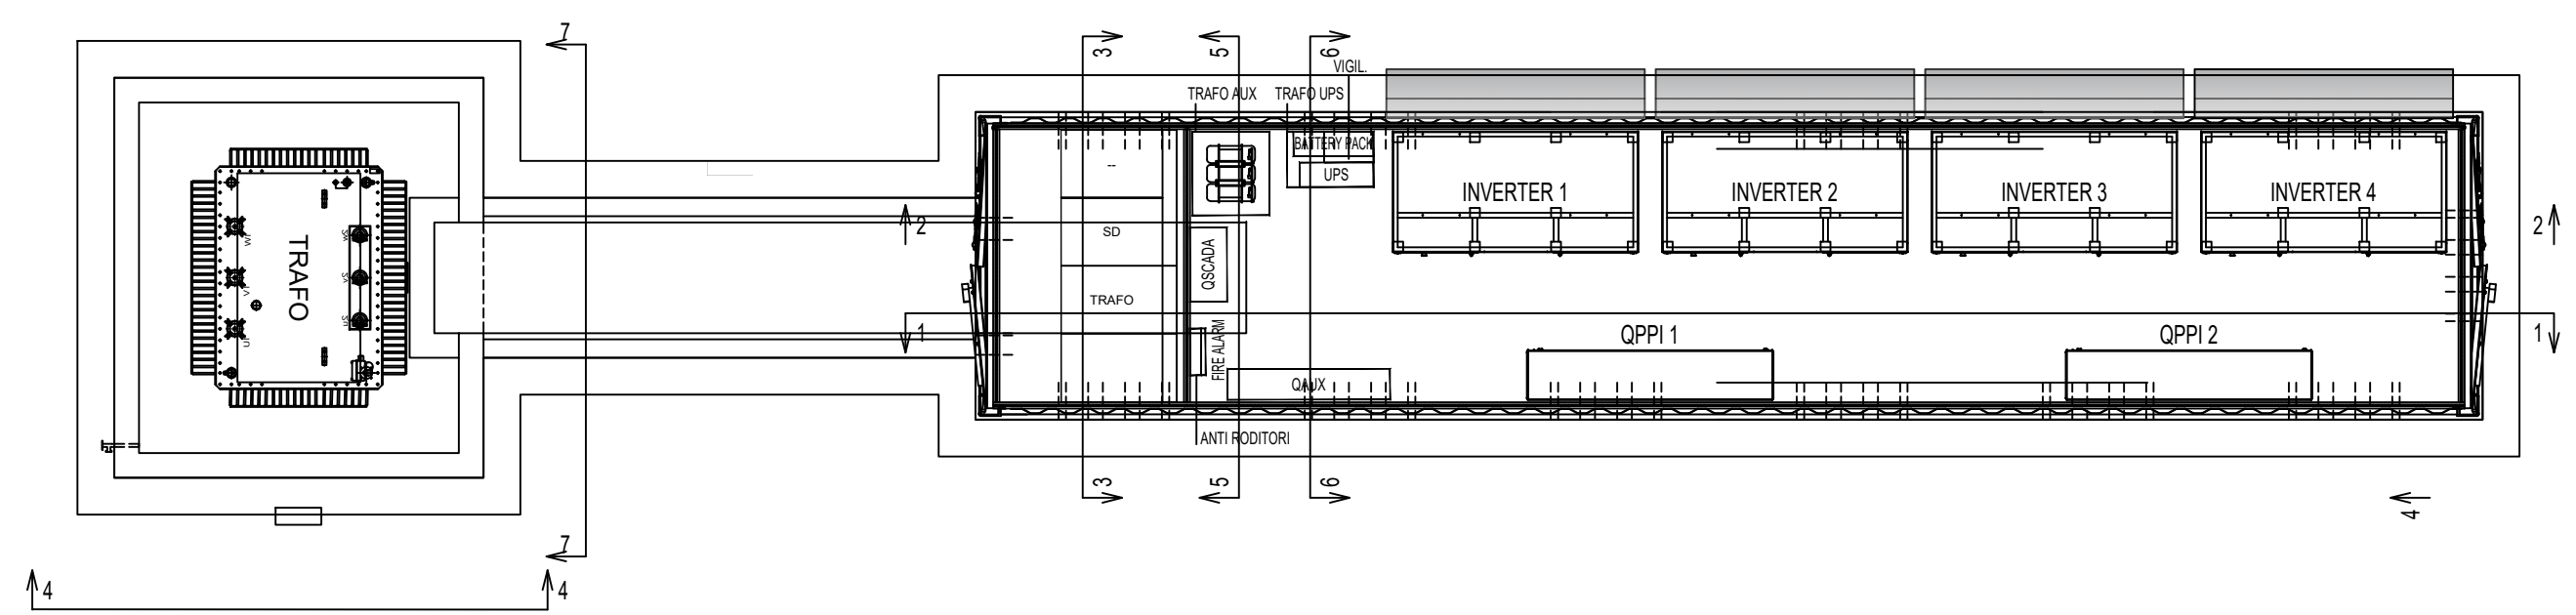


VISTA IN SEZIONE CABINA INVERTER


SEZIONE 1

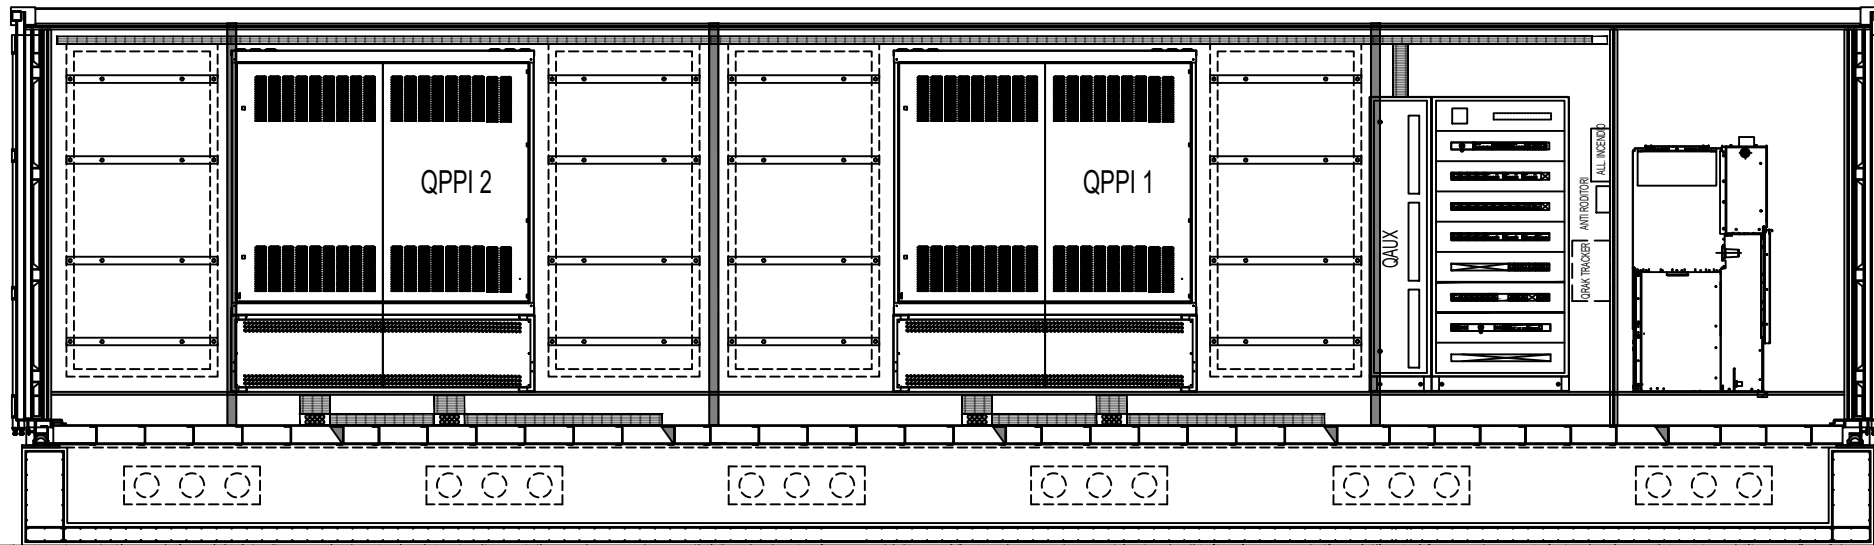

SEZIONE 3

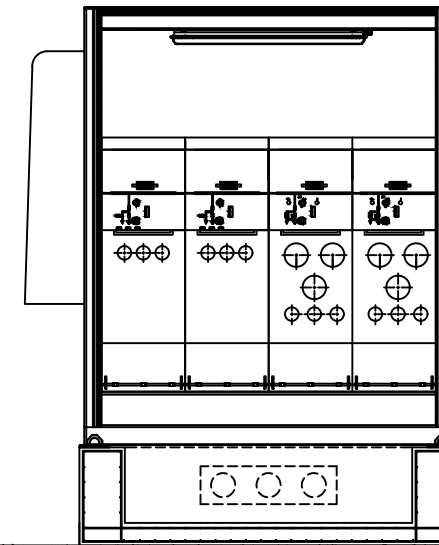


SEZIONE 5

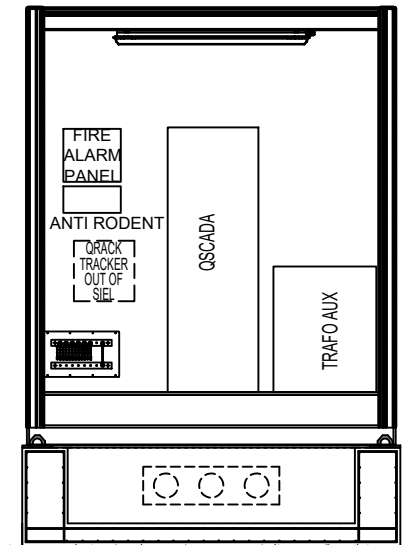


SEZIONE 2


VENTILATORE 45JMP/16/4/5/24 2.000 m³/h 120 Pa

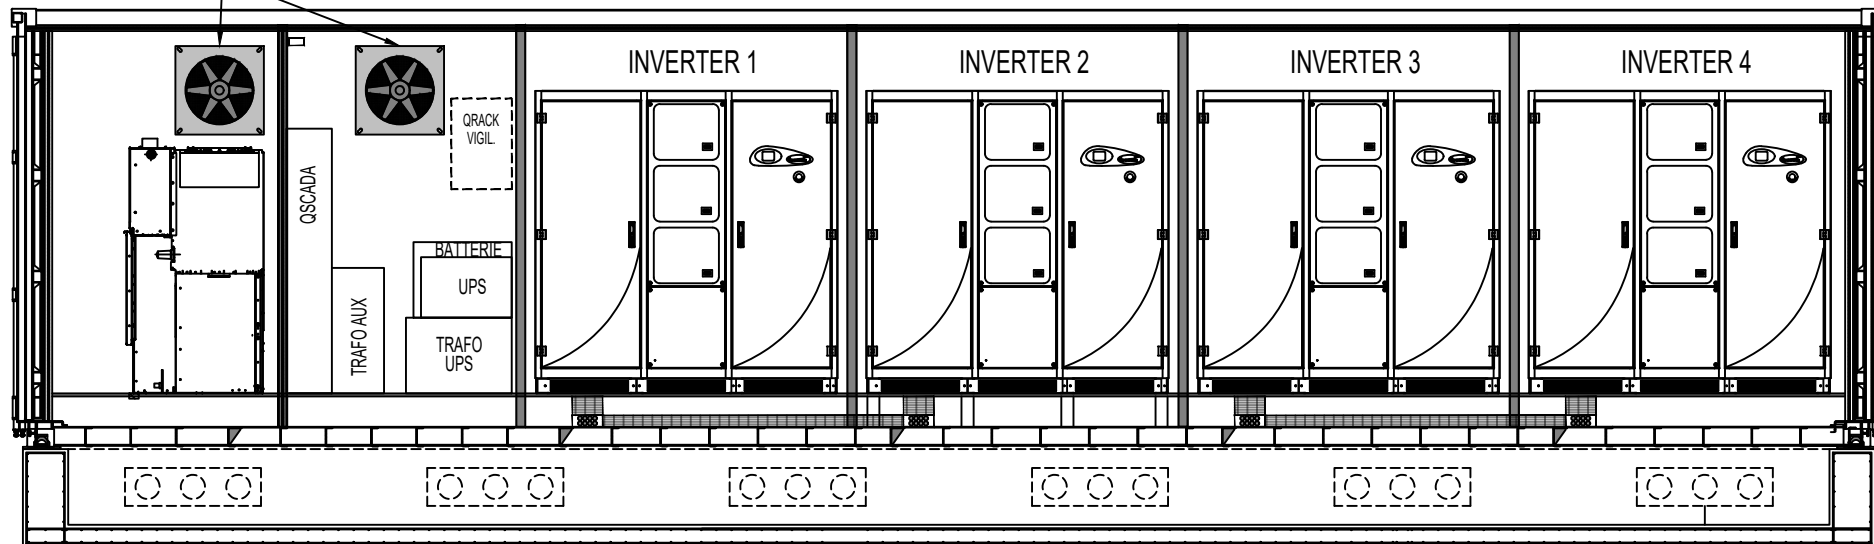

SEZIONE 6

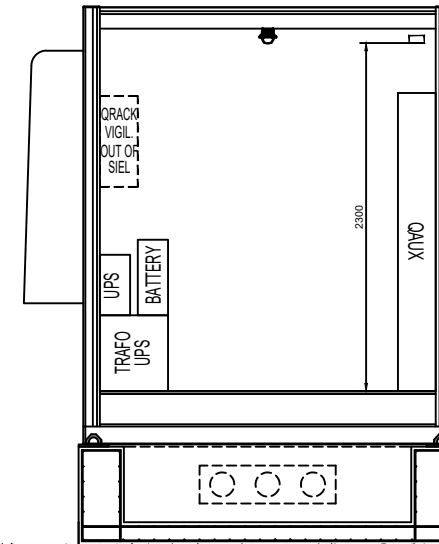


SEZIONE 2 - DETTAGLIO DELLE FONDAZIONI

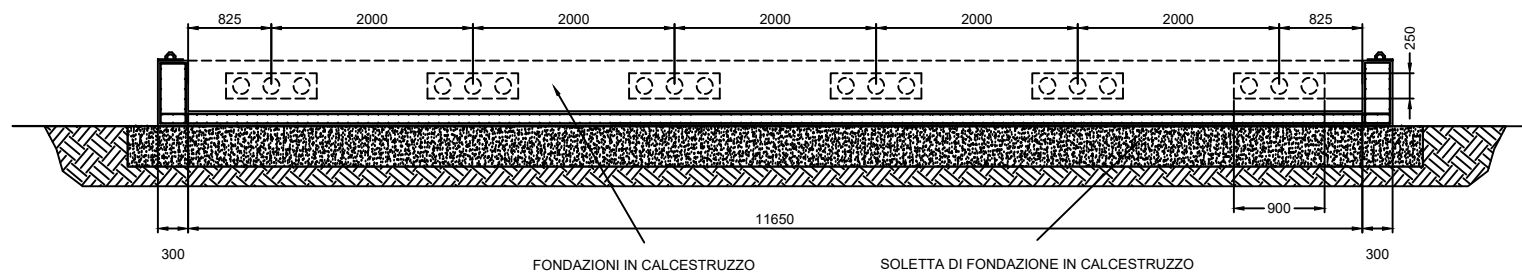


VISTA IN SEZIONE IMPIANTO DI CONVERSIONE


SEZIONE 4
1:50

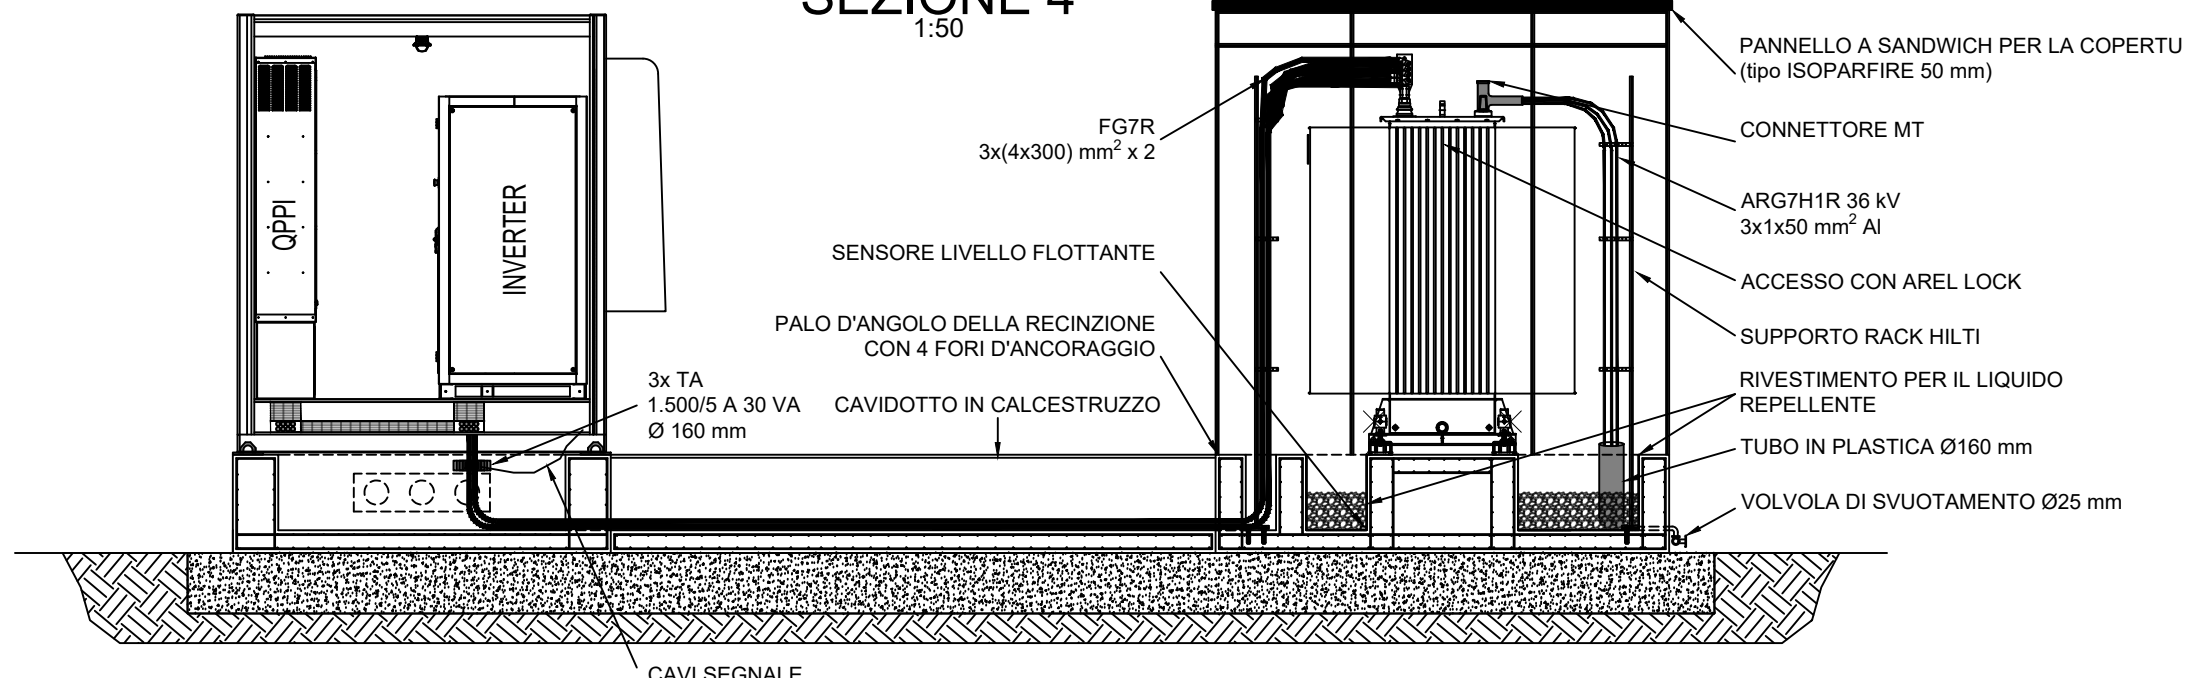

SEZIONE 7 - DETTAGLIO DELLA POSA CAVI
1:25

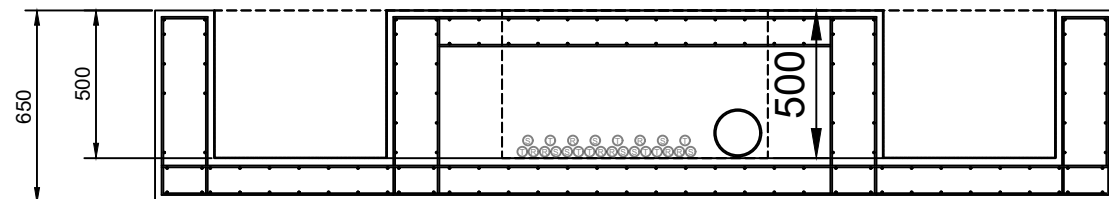

SEZIONI 3/4/5/6 - DETTAGLI DELLA CASSA DI FONDAZIONE
1:25

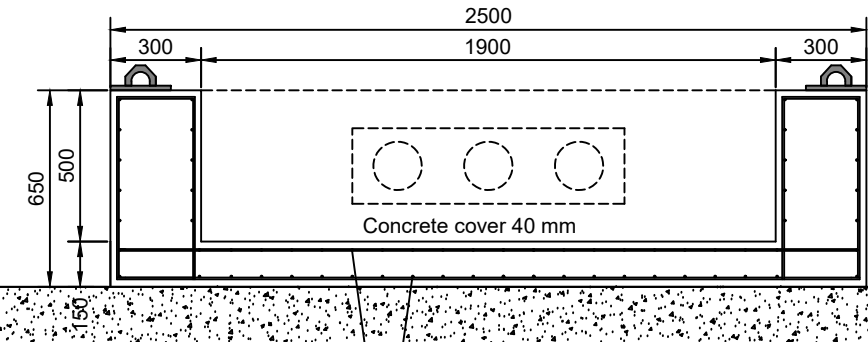

SEZIONE 7
1:50

