



TOMBINO T10
Planimetria R = 1:500

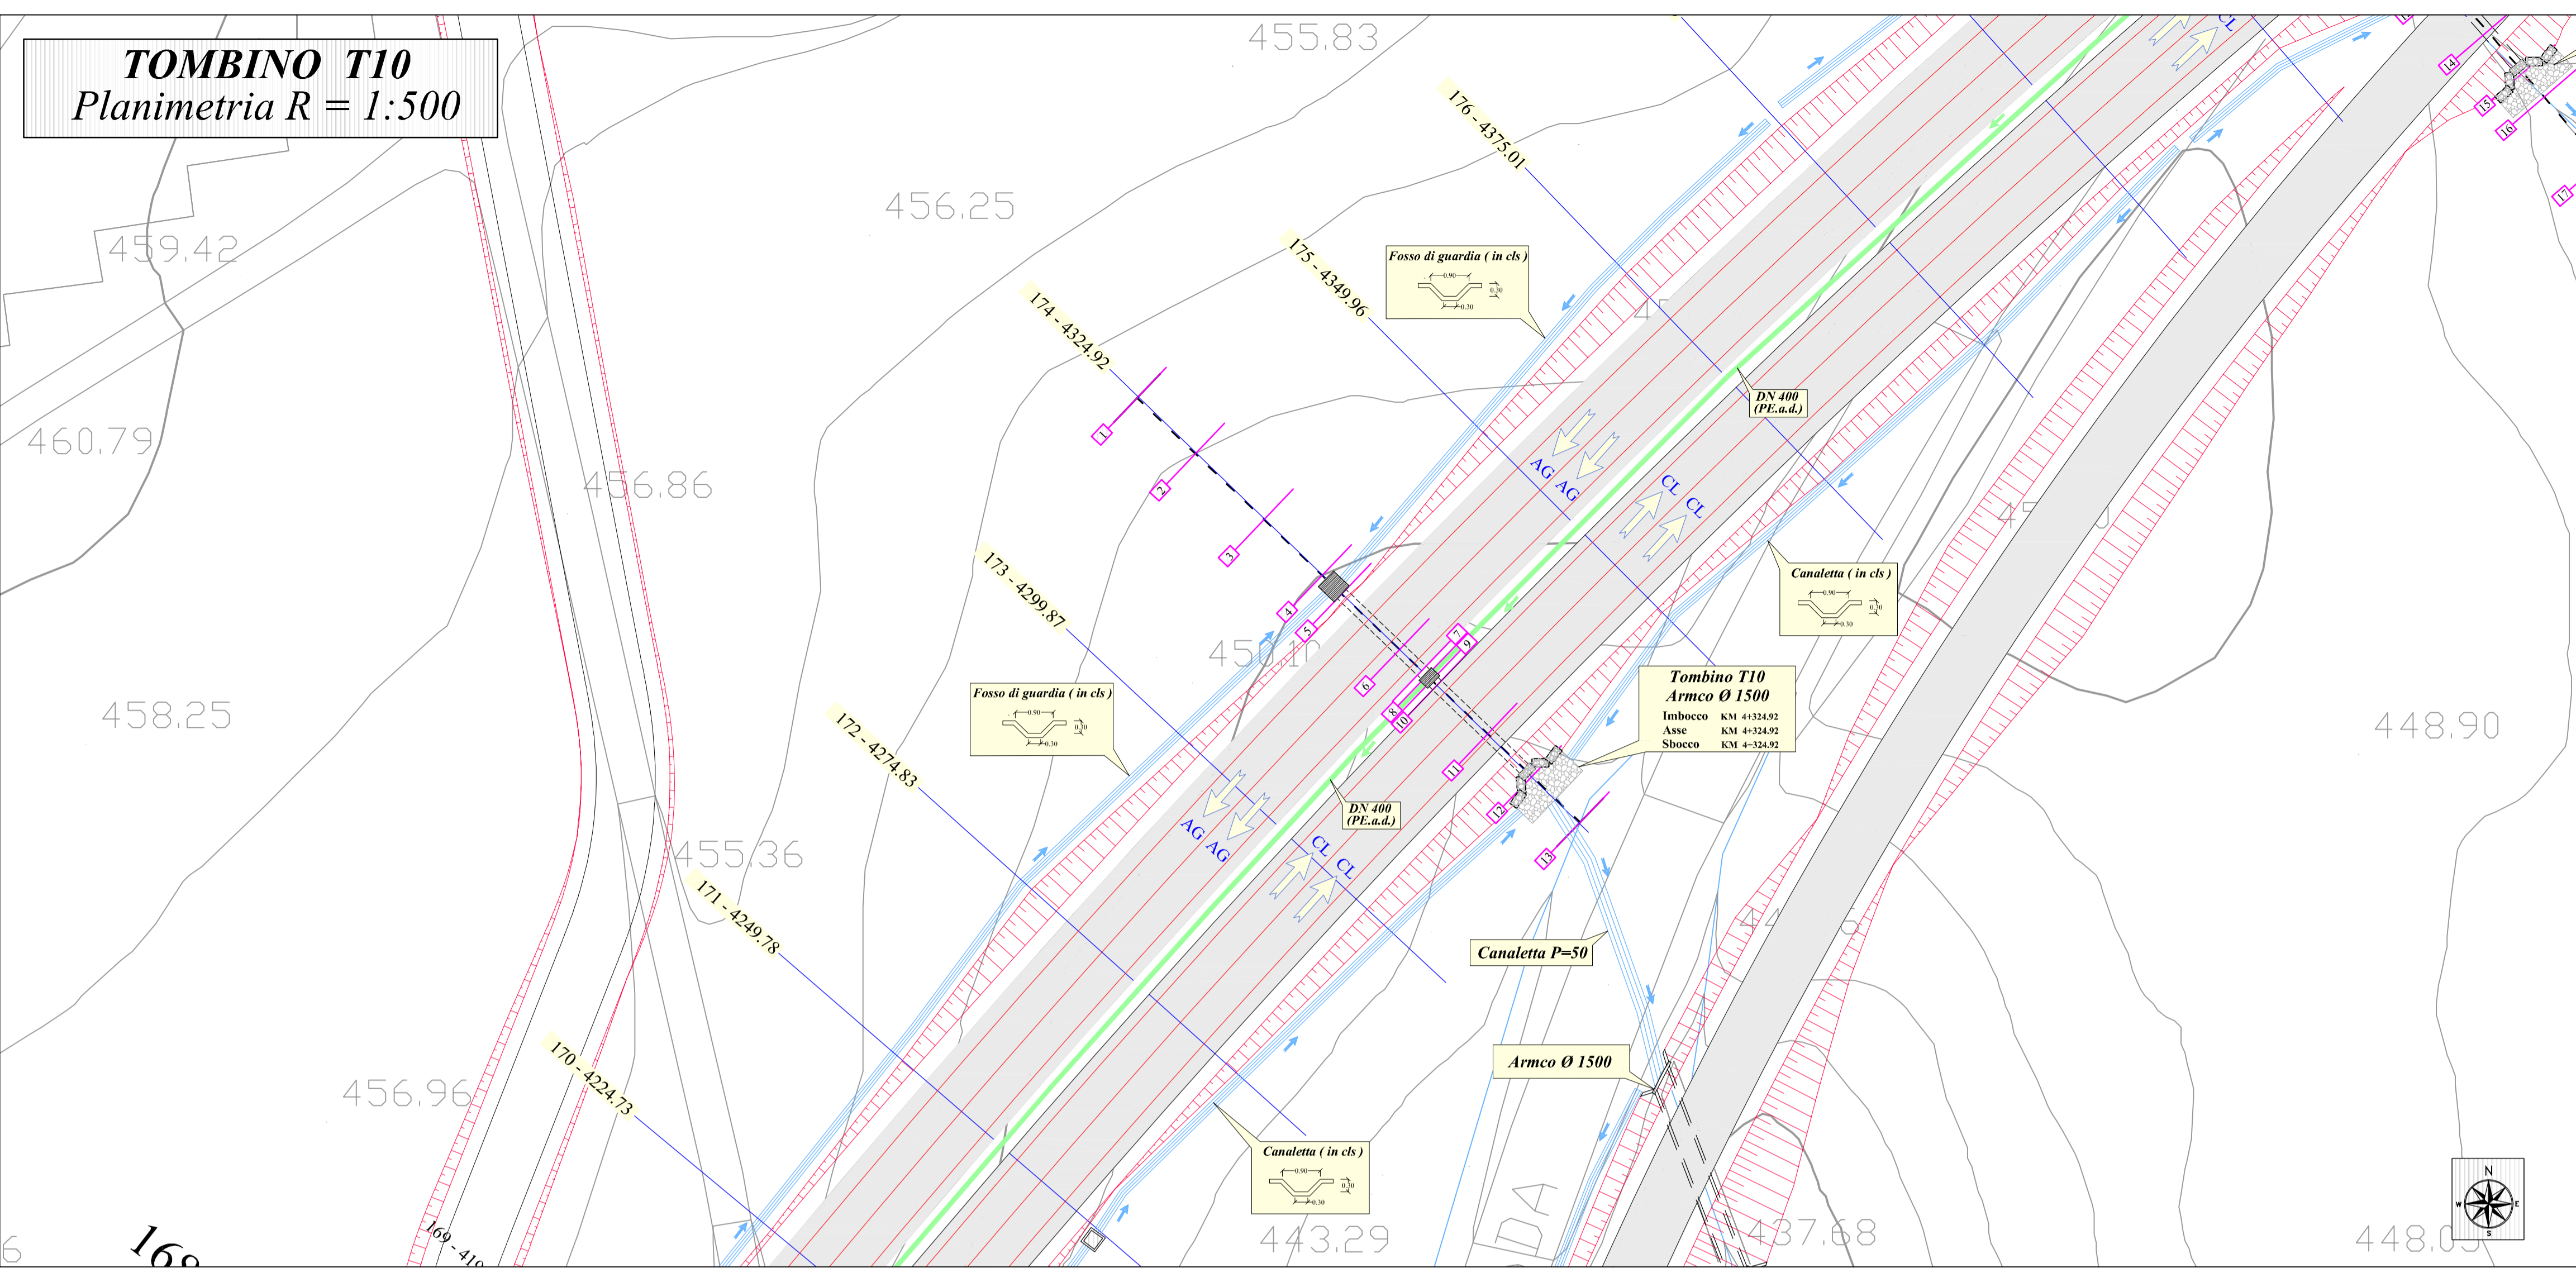

TOMBINO T10
Sezione R=1:200

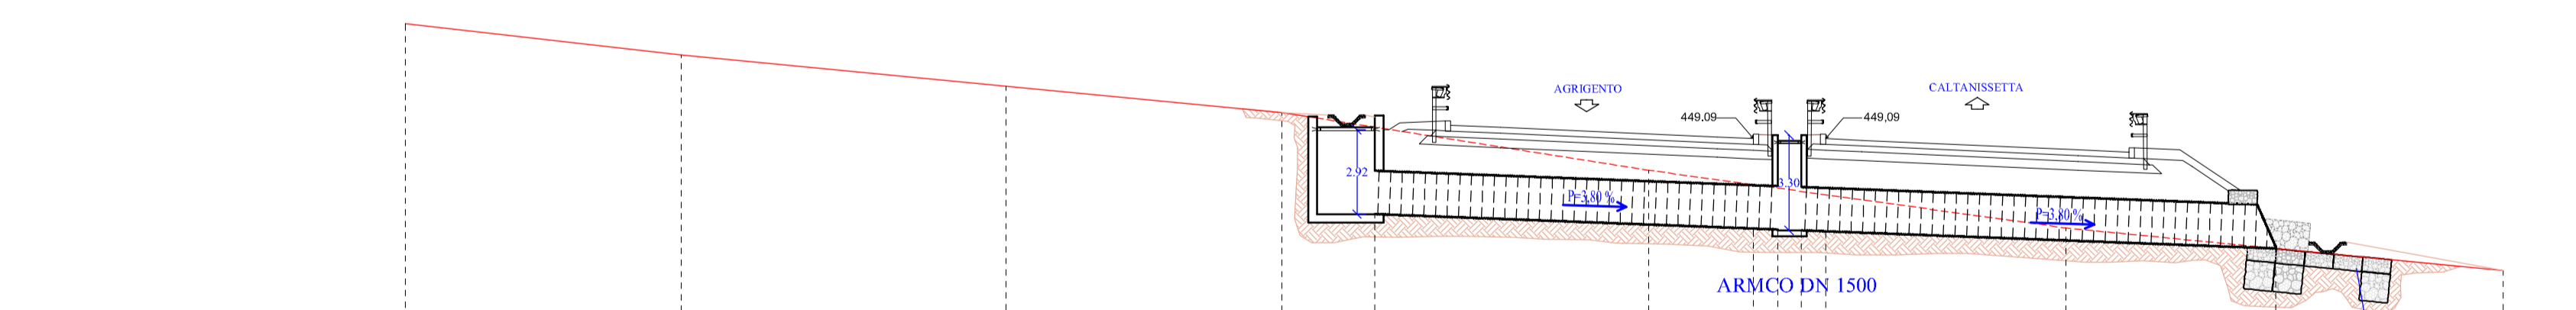

QT.RIF. 430.00

NUMERO SEZIONI	1	2	3	4	5	6	7	8	9	10	11	12	13
QUOTE TERRENO	453.08	453.00	450.92	450.00	449.49	448.00	447.50	447.38	447.27	447.15	446.00	445.29	444.52
QUOTE SCORRIMENTO ACQUA					446.46		445.98	445.95	445.92	445.89		445.29	
DISTANZE PARZIALI		9.55	11.25	9.55	3.21	9.49	3.62	0.82	0.80	0.83	8.33	7.25	7.89
DISTANZE PROGRESSIVE	0.00	9.55	20.80	30.35	33.56	43.05	46.67	47.52	48.32	49.17	57.50	64.75	72.64



ANAS S.p.A.

Direzione Centrale Programmazione Progettazione

CORRIDOIO PLURIMODALE TIRRENICO-NORD EUROPA
ITINERARIO AGRIGENTO -CALTANISSETTA-A19
S.S. N° 640 "DI PORTO EMPEDOCLE"
AMMODERNAMENTO E ADEGUAMENTO ALLA CAT. B DEL D.M. 5.11.2001
Dal km 44+000 allo svincolo con l'A19

PROGETTO DEFINITIVO

<p>GRUPPO DI PROGETTAZIONE</p> <p>ATI: TECHNITAL s.p.a. (mandataria) S.I.S. Studio di Ingegneria Stradale s.r.l. DELTA Ingegneria s.r.l. INFRATEC s.r.l Consulting Engineering PROGIN s.p.a.</p>	<p>I RESPONSABILI DI PROGETTO</p> <p>Dott. Ing. M. Raccosta Ordine Ing. Venezia n° 41995 Prof. Ing. A. Bevilacqua Ordine Ing. Palermo n° 4058 Dott. Ing. M. Carfino Ordine Ing. Agrigento n° A828 Dott. Ing. N. Troccoli Ordine Ing. Potenza n° 836 Dott. Ing. S. Esposito Ordine Ing. Roma n° 20837</p> <p>IL GEOLOGO</p> <p>INTEGRAZIONI PRESTAZIONI SPECIALISTICHE</p> <p style="text-align: right;">Dott. Ing. M. Raccosta</p>	
<p>VISTO:IL RESPONSABILE DEL PROCEDIMENTO</p> <p>Dott. Ing. Massimiliano Fidenzi</p>	<p>VISTO:IL RESPONSABILE DEL SERVIZIO PROGETTAZIONE</p> <p>Dott. Ing. Antonio Valente</p>	<p>DATA</p> <p>PROTOCOLLO</p>

ATTRAVERSAMENTI IDRAULICI
PLANIMETRIA E SEZIONE TOMBINO T10

CODICE PROGETTO	NOME FILE	REVISIONE	FOGLIO	SCALA:
L0407B	ID04-IDR-PS10.dwg	B	10037	1:500 1:200
CODICE ELAB.	T01ID04IDRPS10			

REV.	DESCRIZIONE	DATA	VERIFICATO RESP. TECNICO	CONTROLLATO RESP. DITTA/IMPRESA	APPROVATO RESP. DI SETTORE
B	REVISIONE a seguito istruttoria ANAS 19/03/07	Aprile 2007	A. Mita	F. Arciuli	C. Marro
A	EMISSIONE	Ottobre 2006	A. Mita	F. Arciuli	C. Marro