
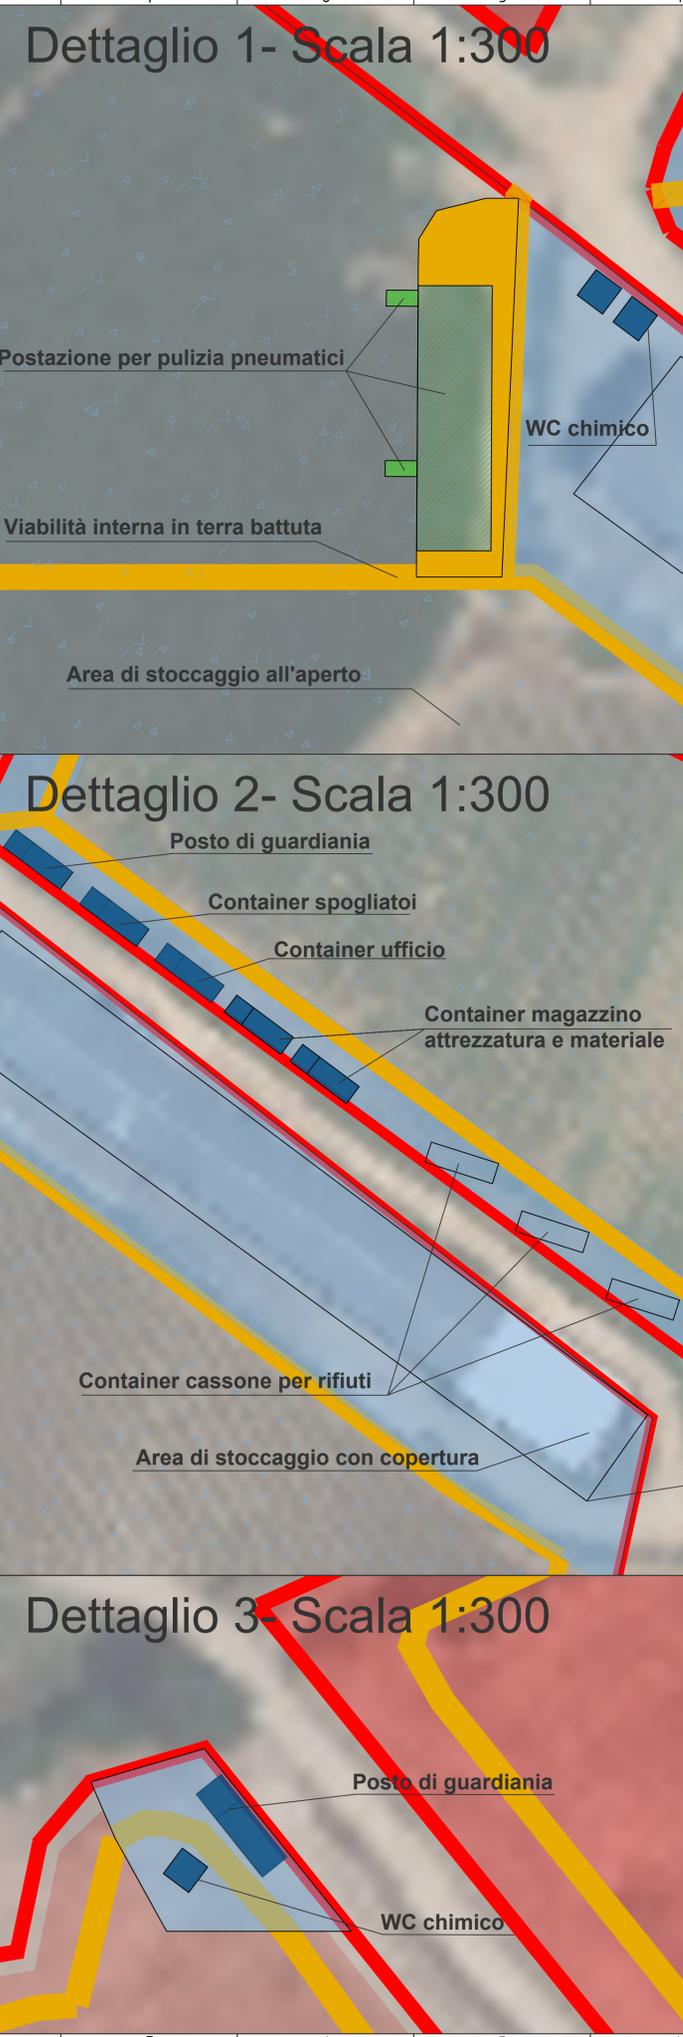


# Planimetria Aree logistiche di cantiere - Scala 1:2500

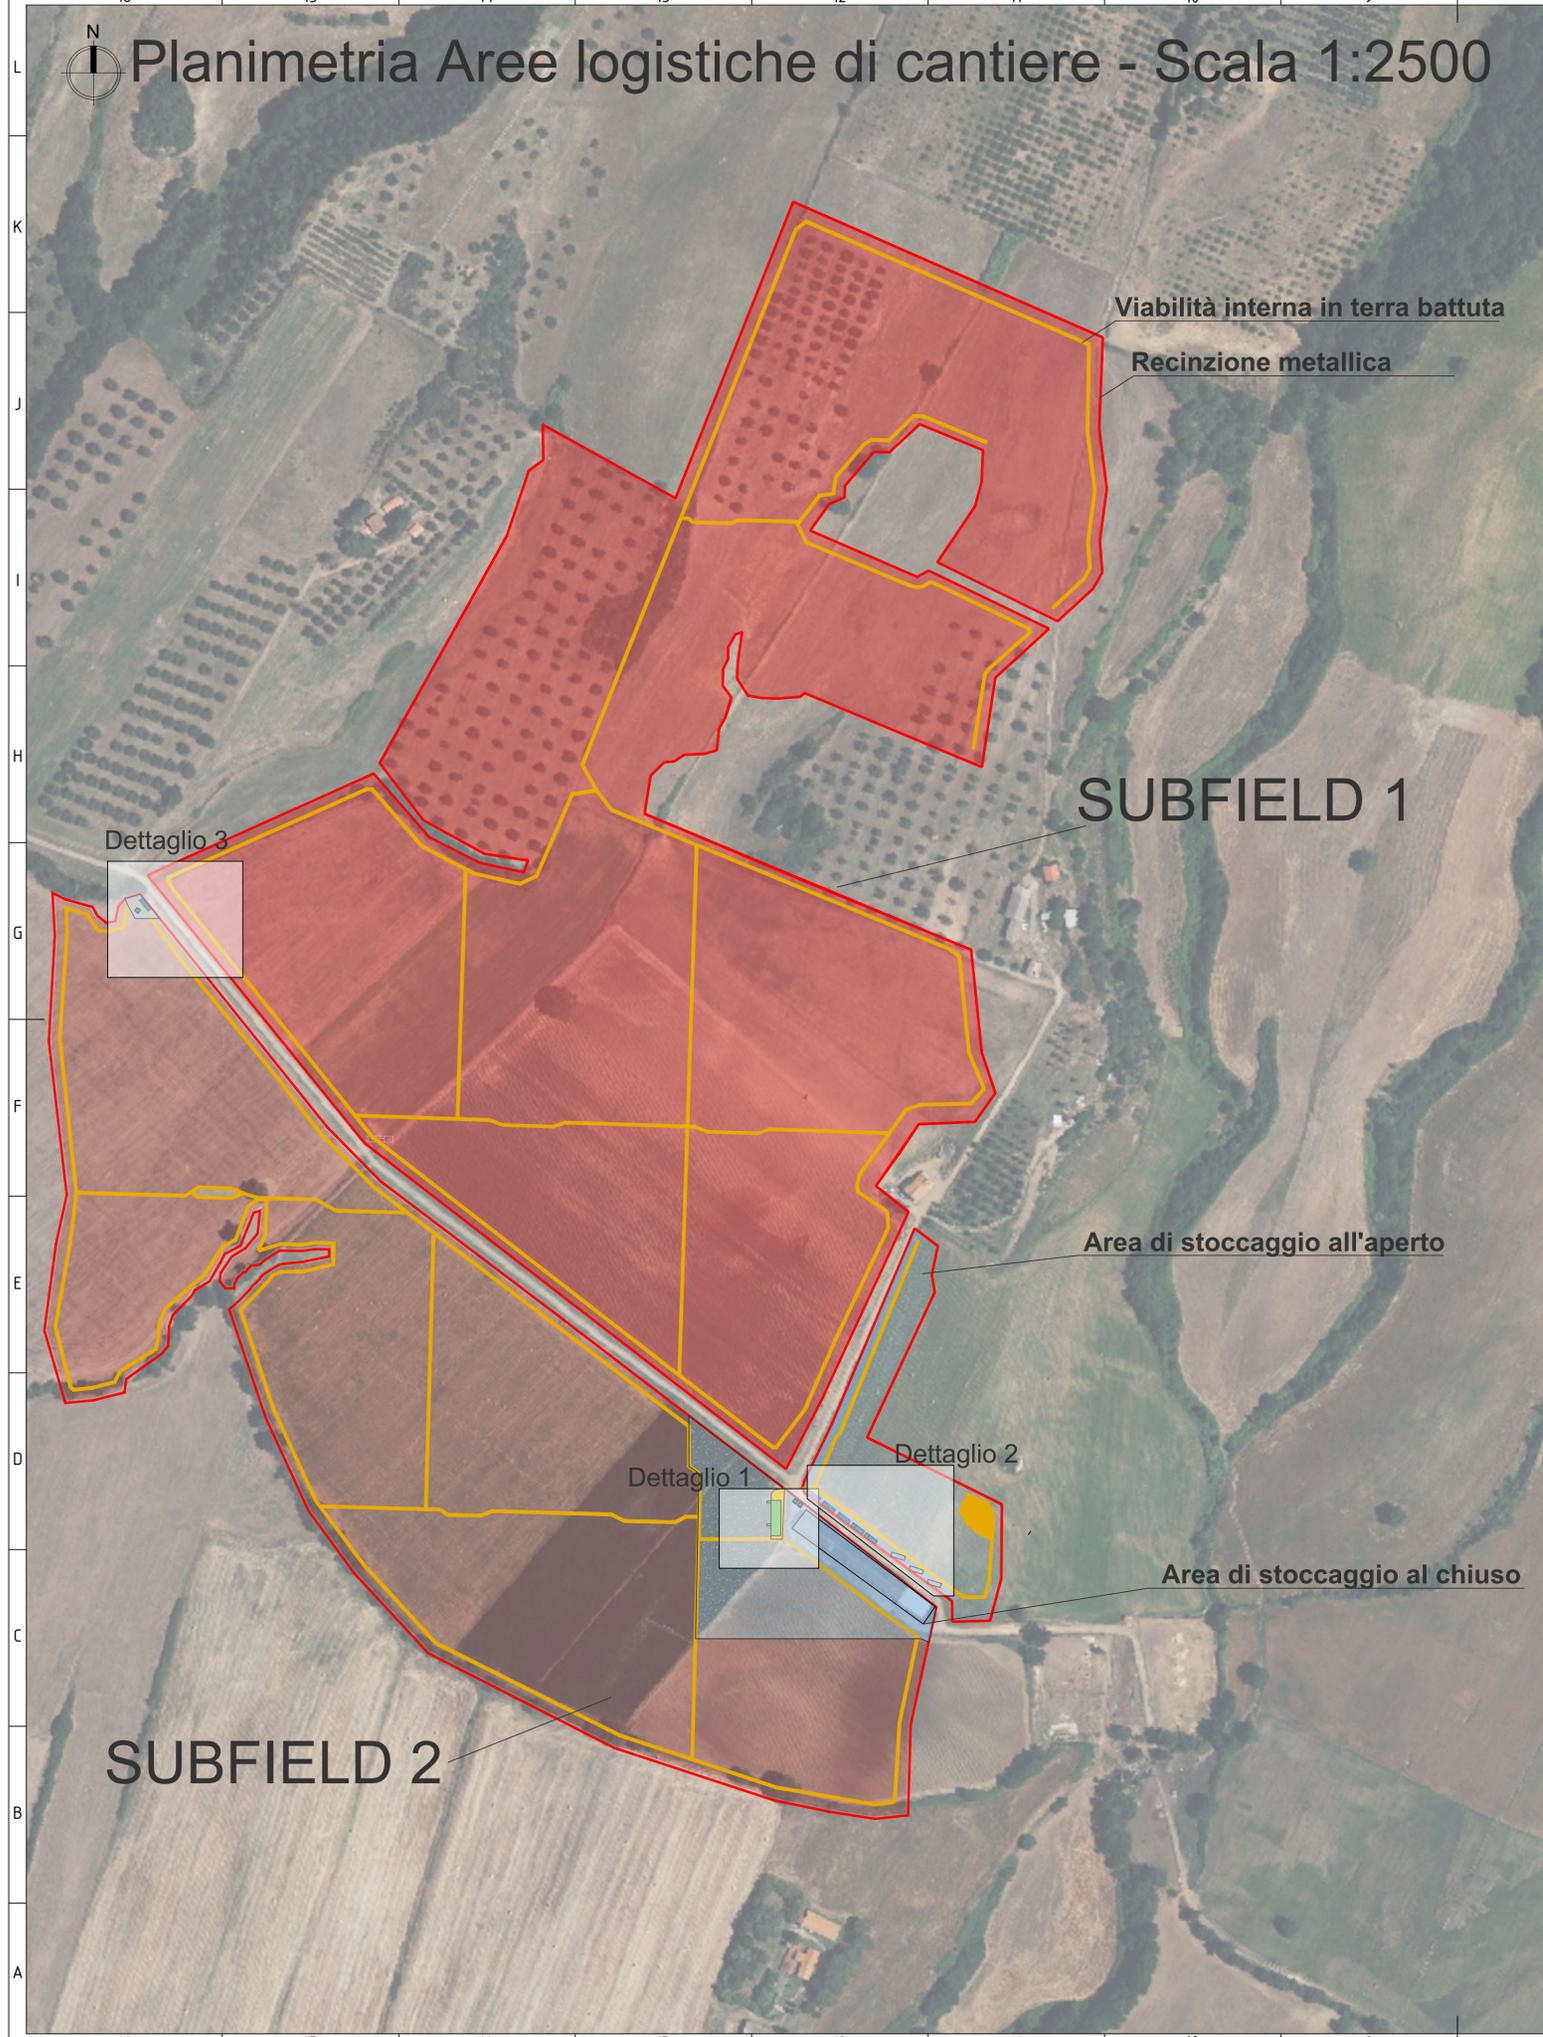

- LEGENDA**
- Recinzione metallica
  - Viabilità interna in terra battuta
  - Area di stoccaggio mezzi e materiali
  - WC chimico
  - Container con allestimenti vari
  - Container a cassone per rifiuti
  - Postazione di pulizia pneumatici e mezzi

**REGIONE LAZIO**  
**PROVINCIA DI VITERBO**  
**COMUNE DI VITERBO**

**Procedimento di Valutazione di Impatto Ambientale**  
ai sensi del D Lgs. 152/2006 e s.m.i.

**IMPIANTO FOTOVOLTAICO "VITERBO 2"**  
DI POTENZA NOMINALE PARI A 30,229 MW<sub>ac</sub>  
E POTENZA DI PICCO PARI A 33,465 MW  
CONNESSO ALLA RTN

Società proponente  
**ICA TEN SRL**  
 Via Giorgio Pitagora, 7  
 00177 Roma (Italia)  
 C.F. / P.IVA 16455801007

Revisione	Data	Descrizione	Eseguito	Verificato	Validato	Approvato
0.0	03/10/2022	Prima emissione per procedura di VIA	AO	MC	EL	DLP
Codice ICA_030_TAV21	Scala VARIE	Titolo elaborato Aree logistiche di cantiere				

Le informazioni incluse in questo disegno sono proprietà di Ingenium Capital Alliance, S.L. (Spain). Qualsiasi totale o parziale riproduzione è proibita senza il consenso scritto di Capital Alliance.