
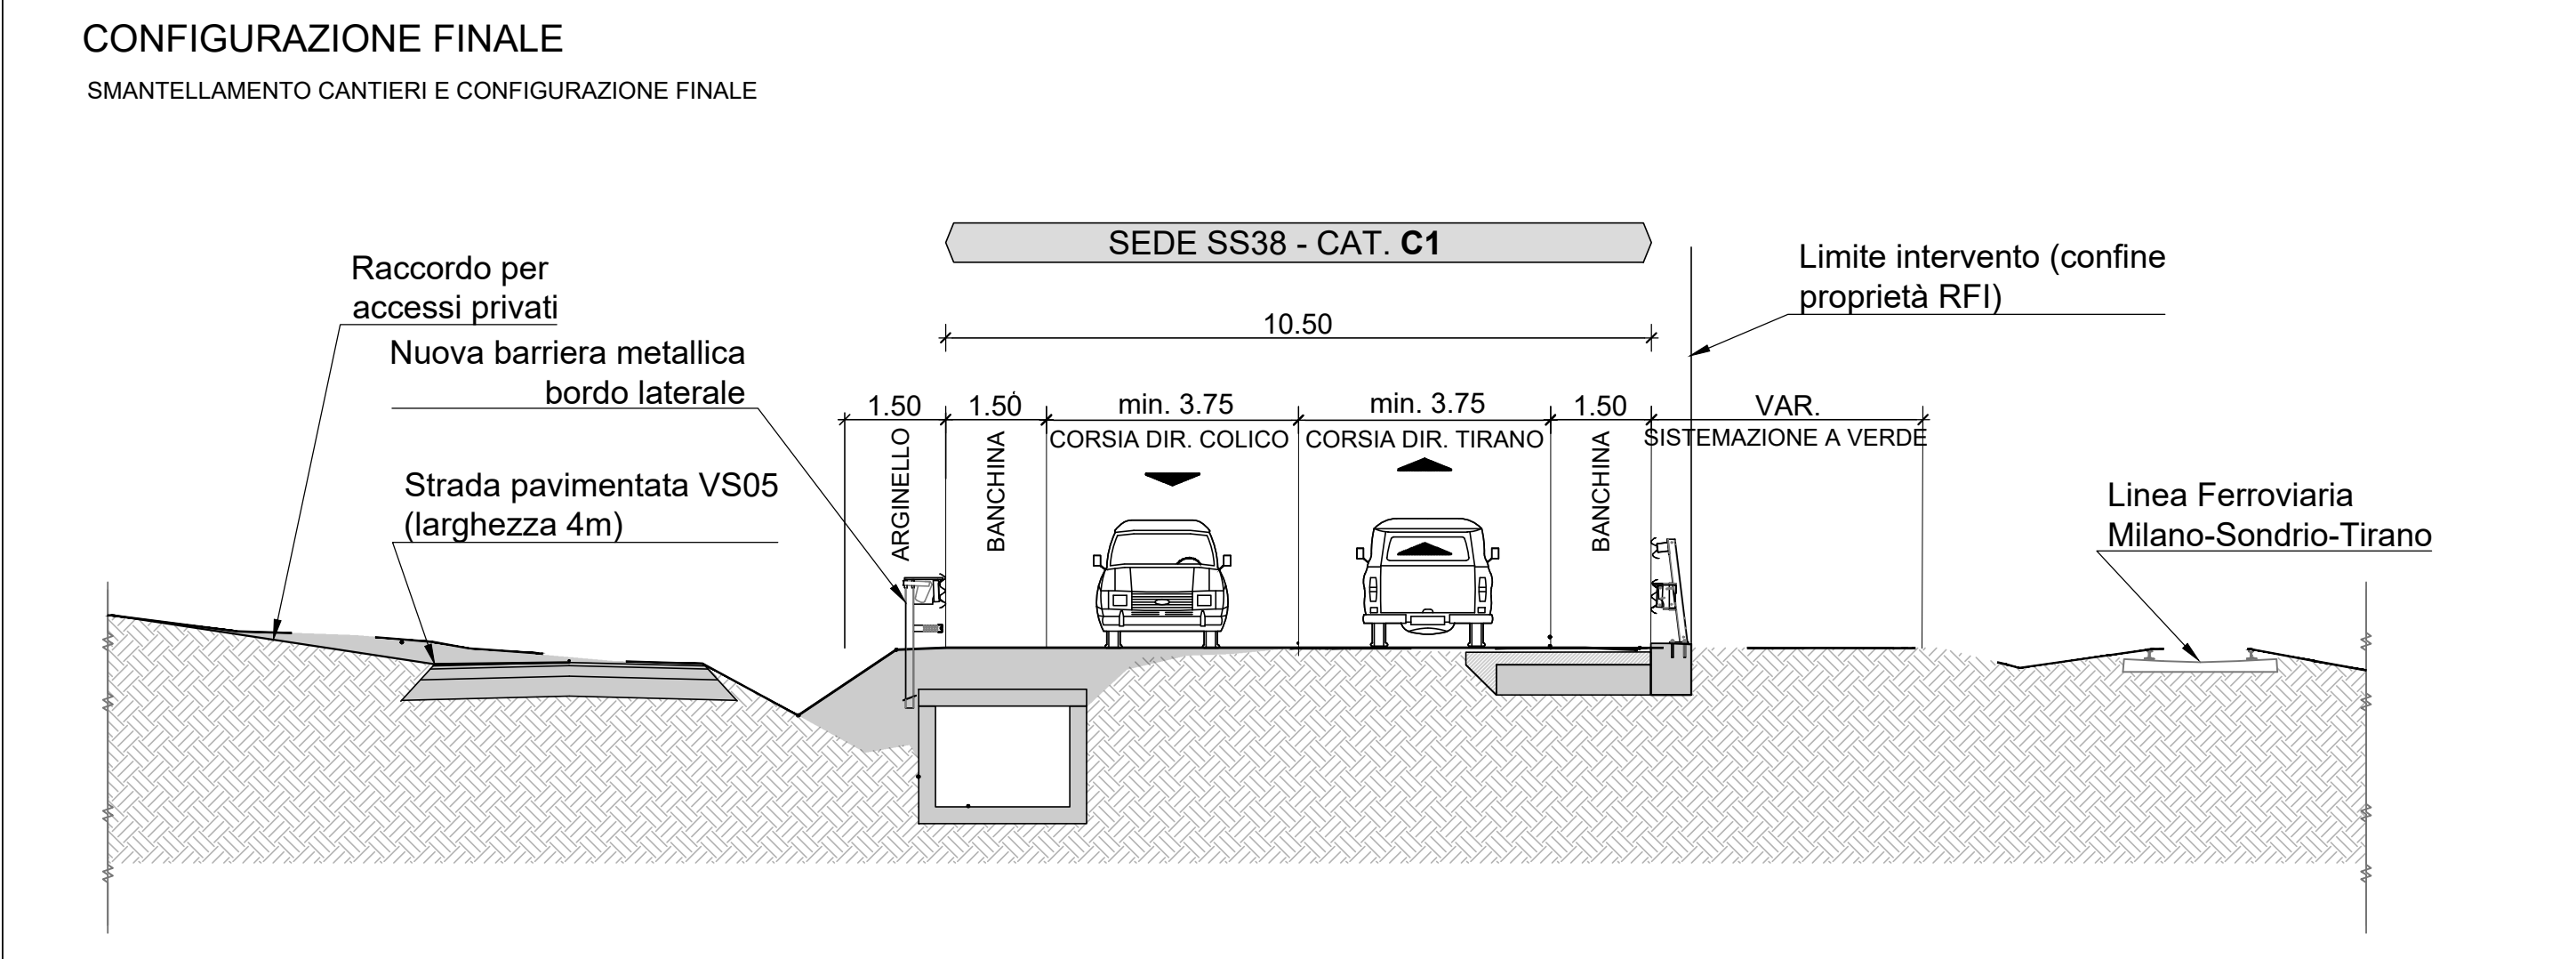
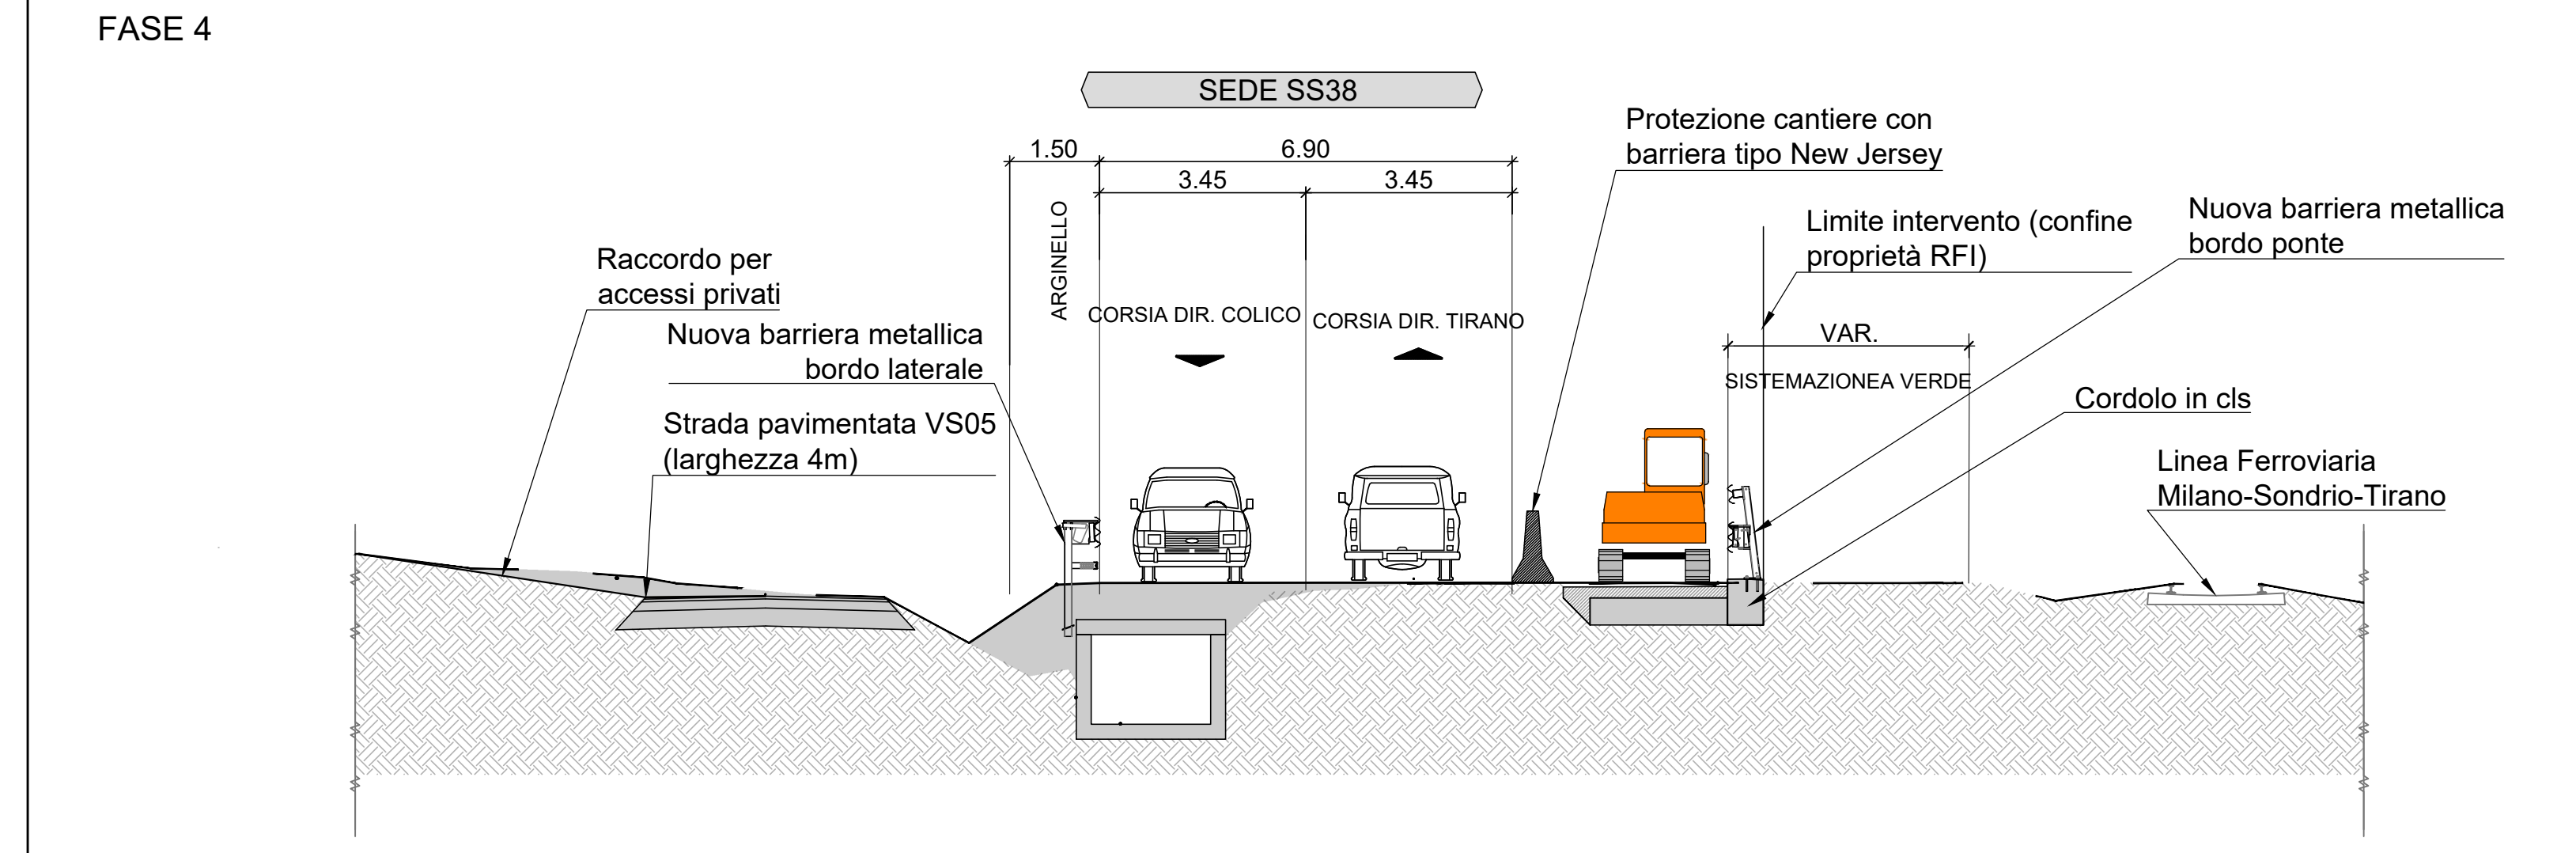
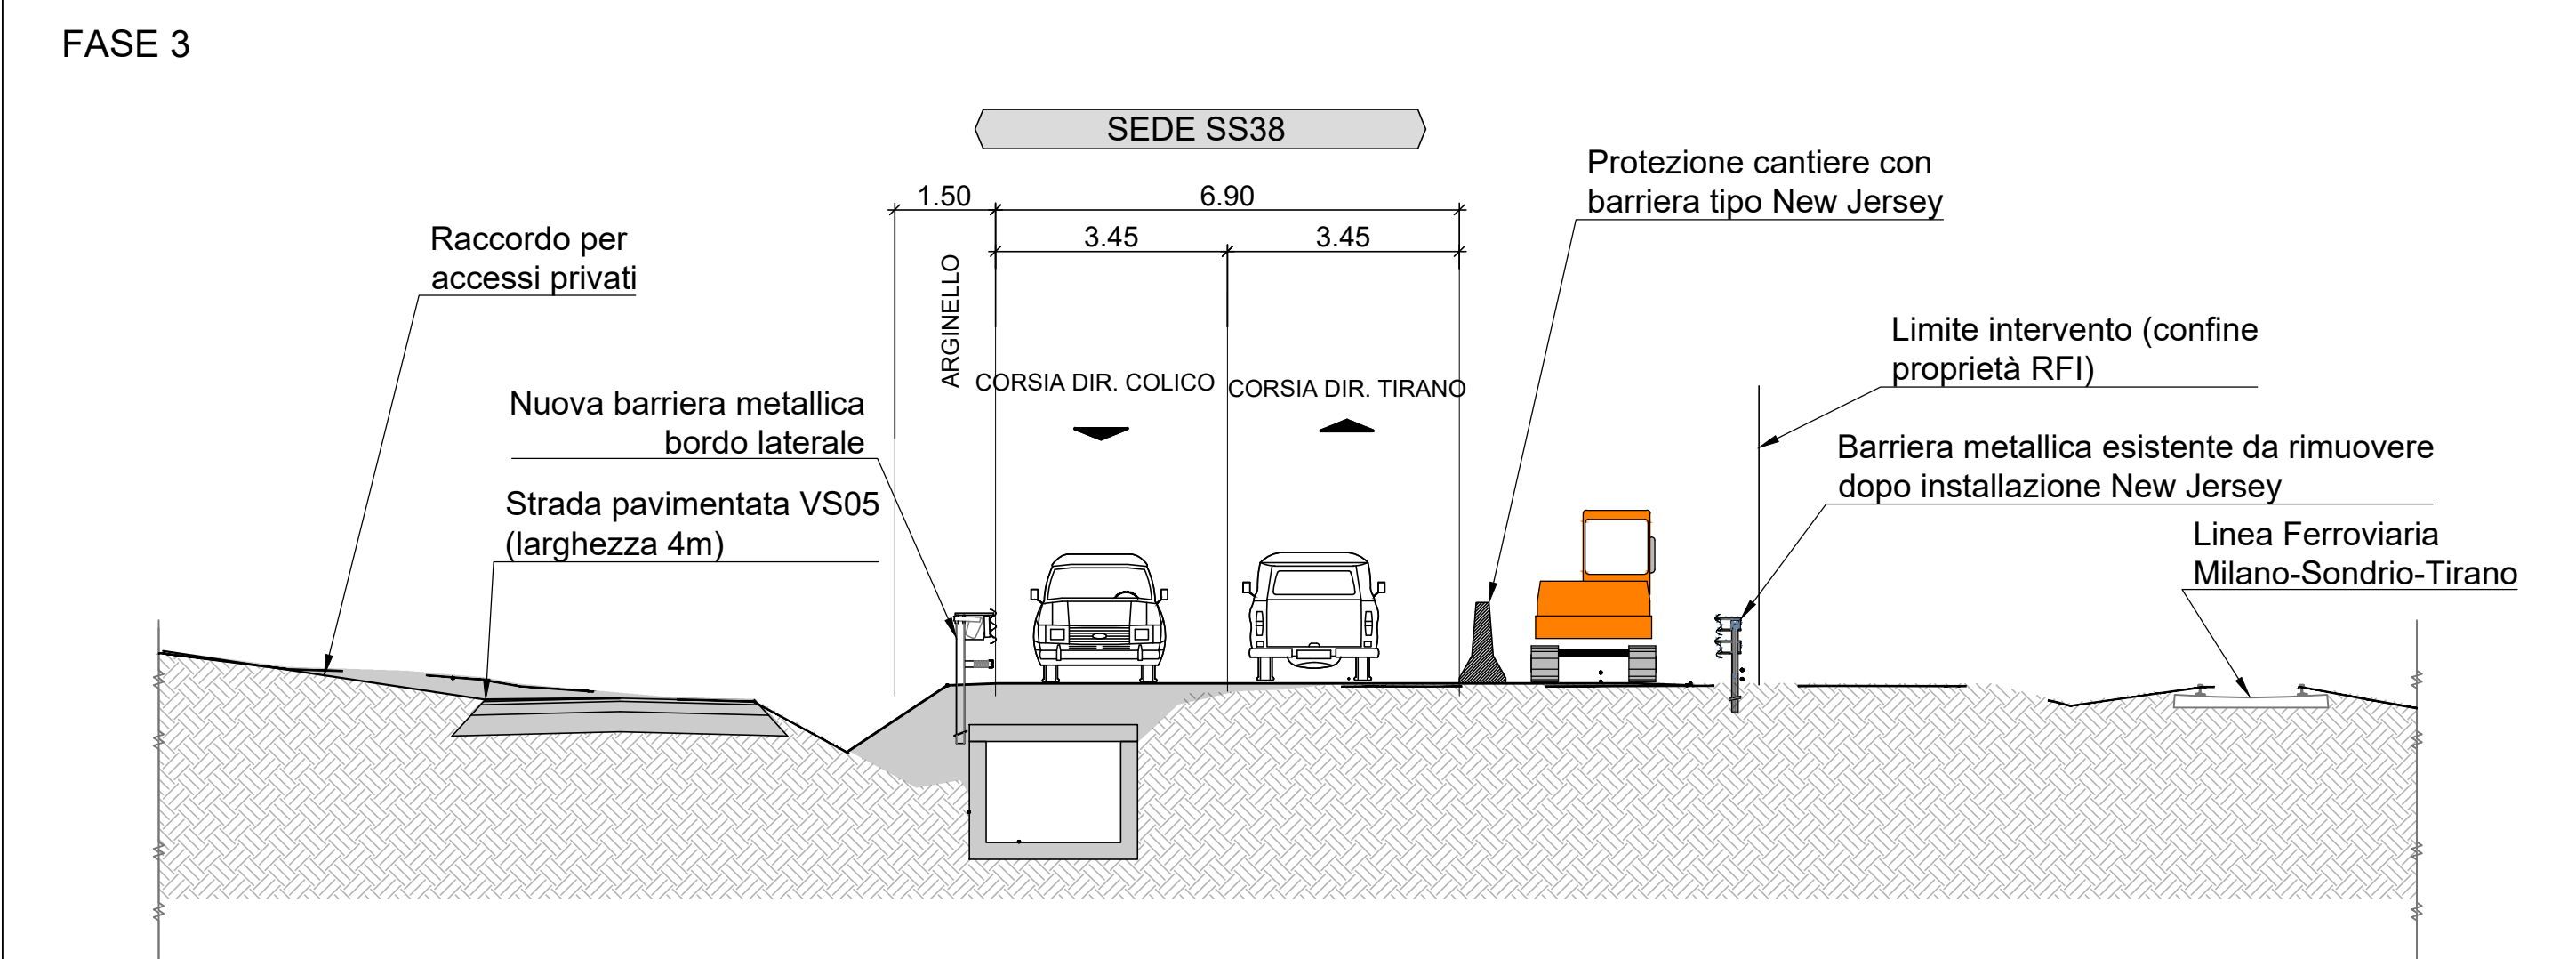
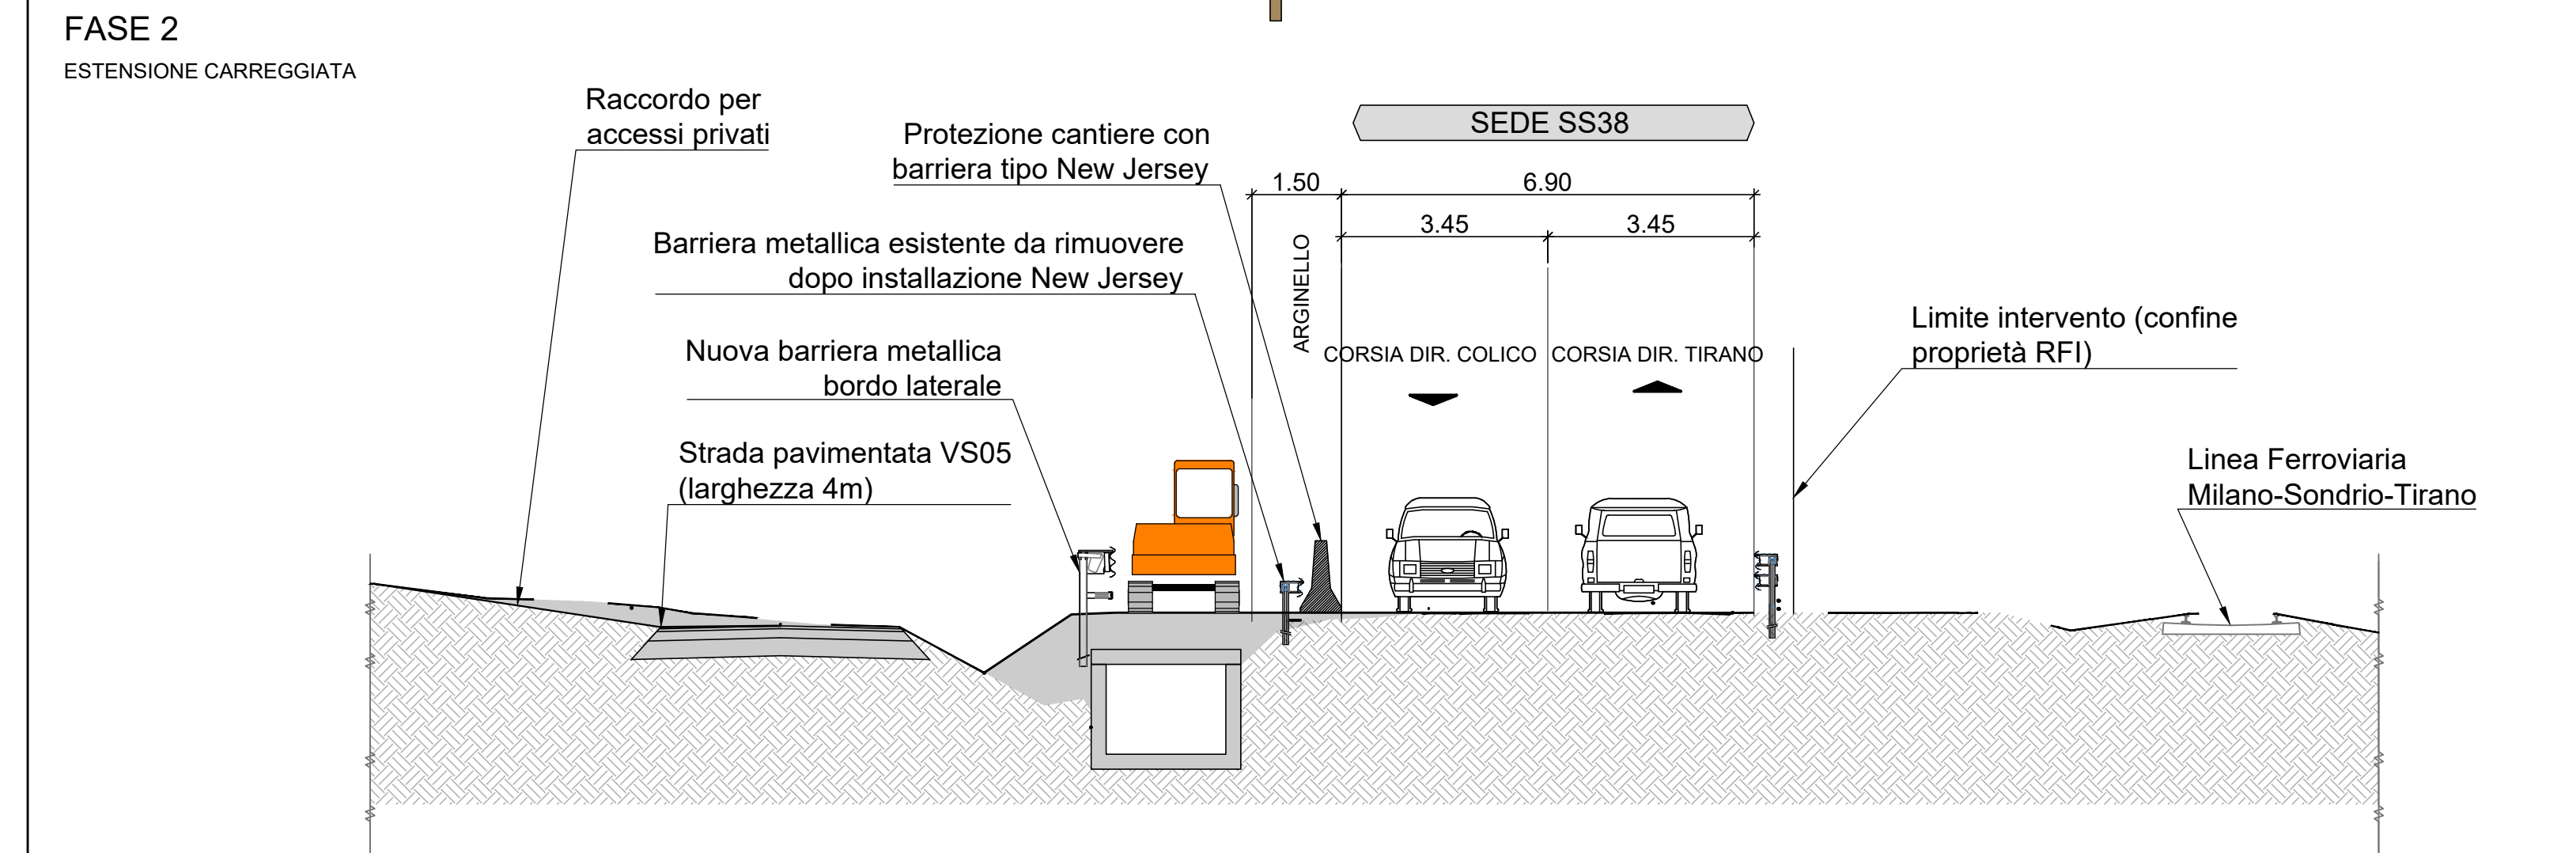
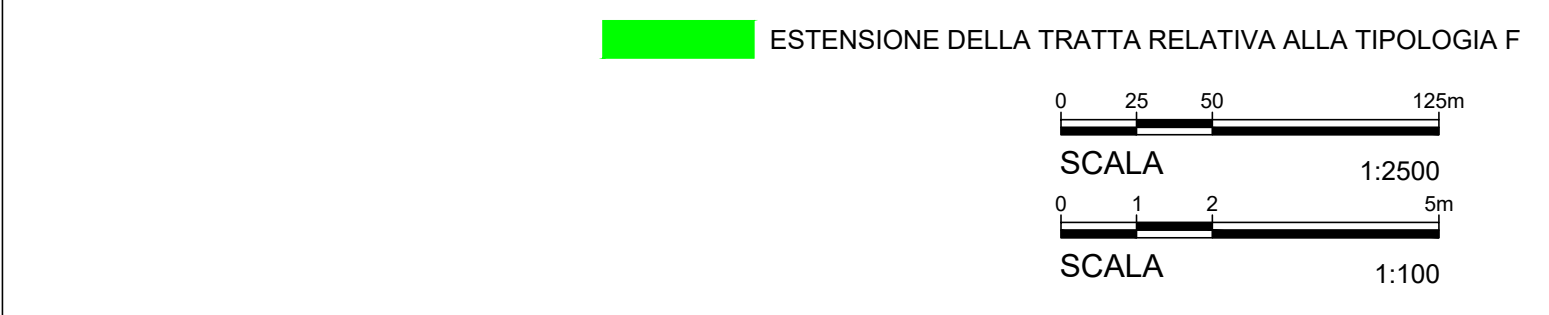
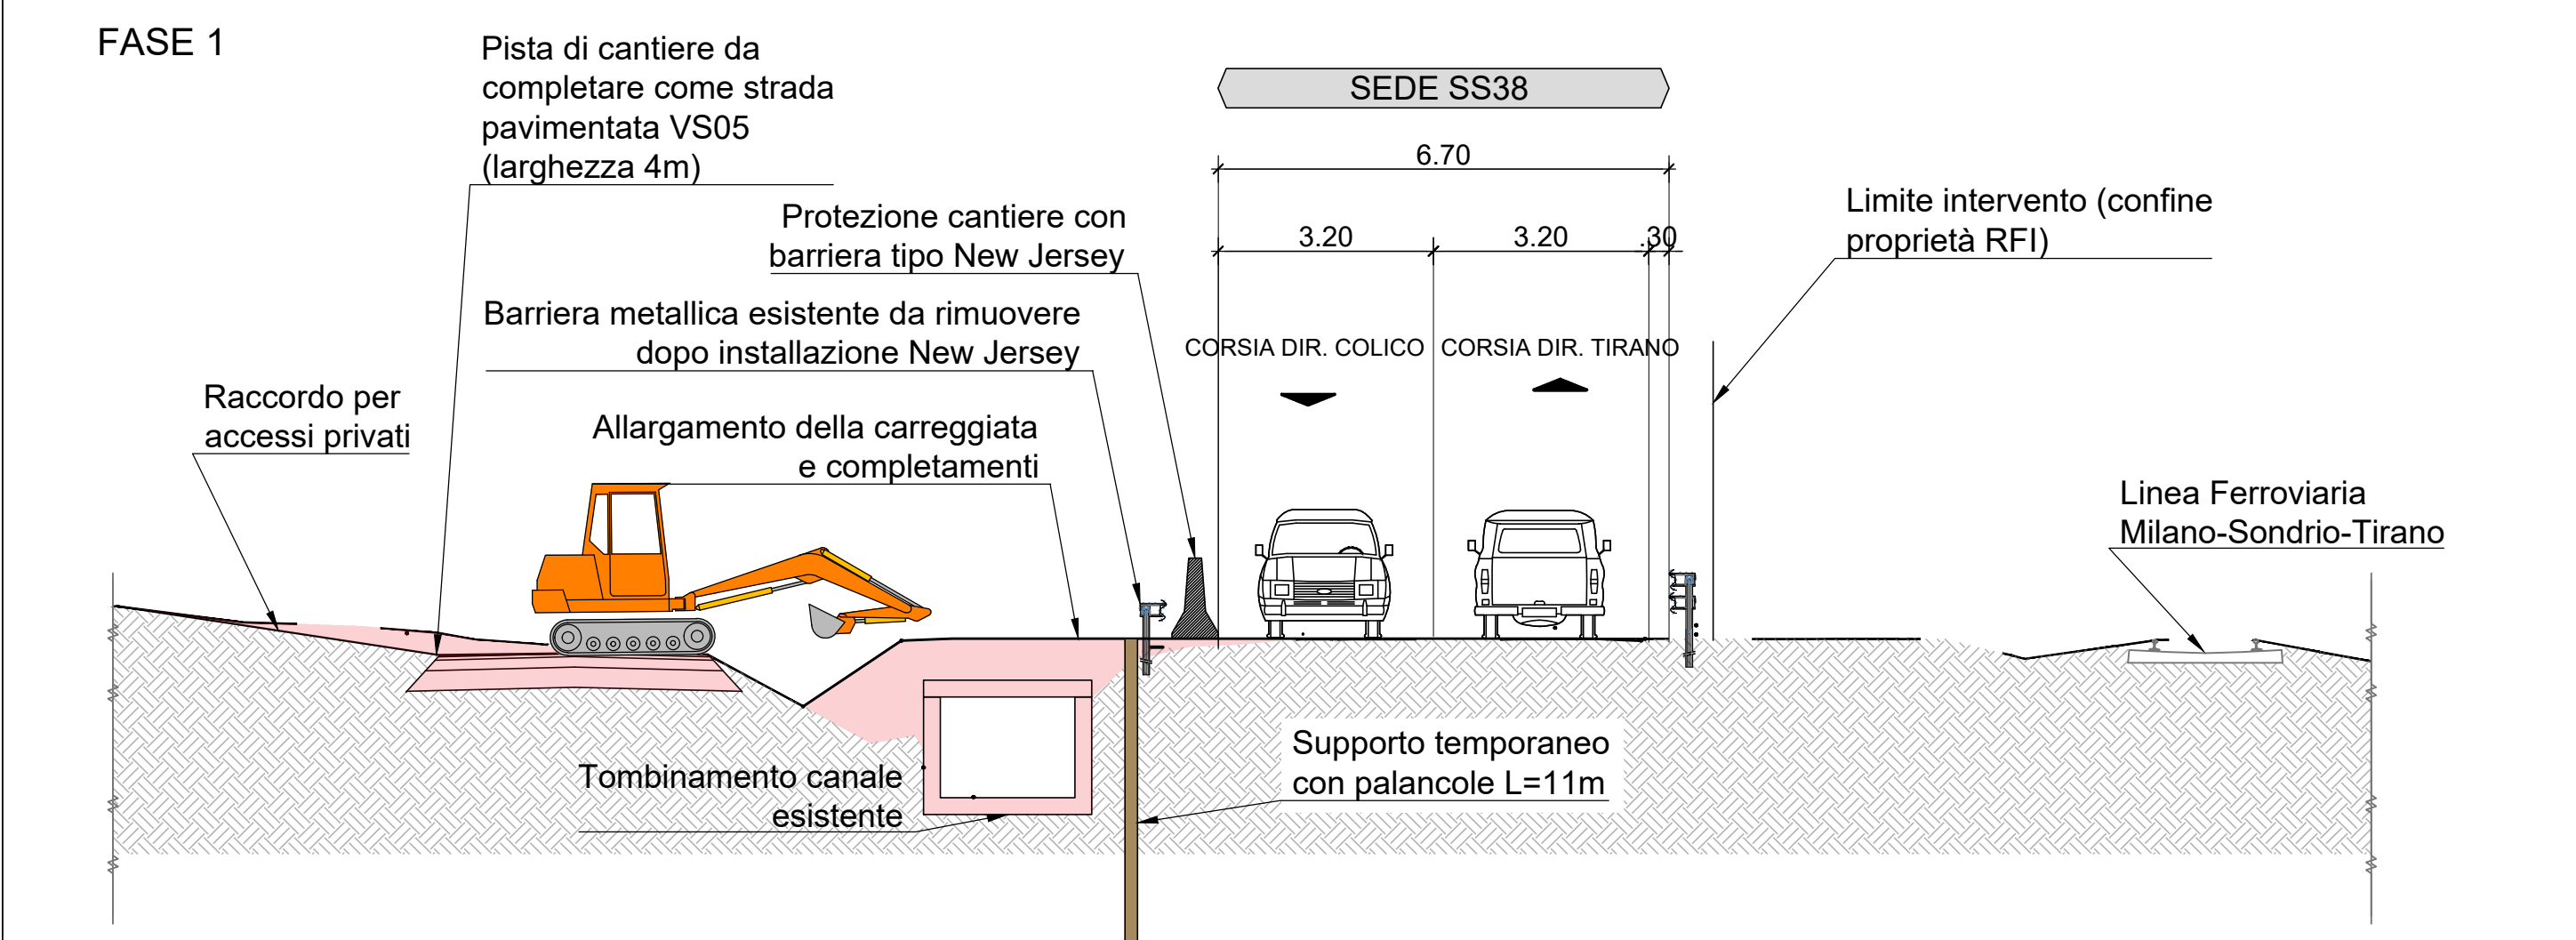


TRATTA 2 - TIPO F
FASI REALIZZATIVE
SCALA 1:100

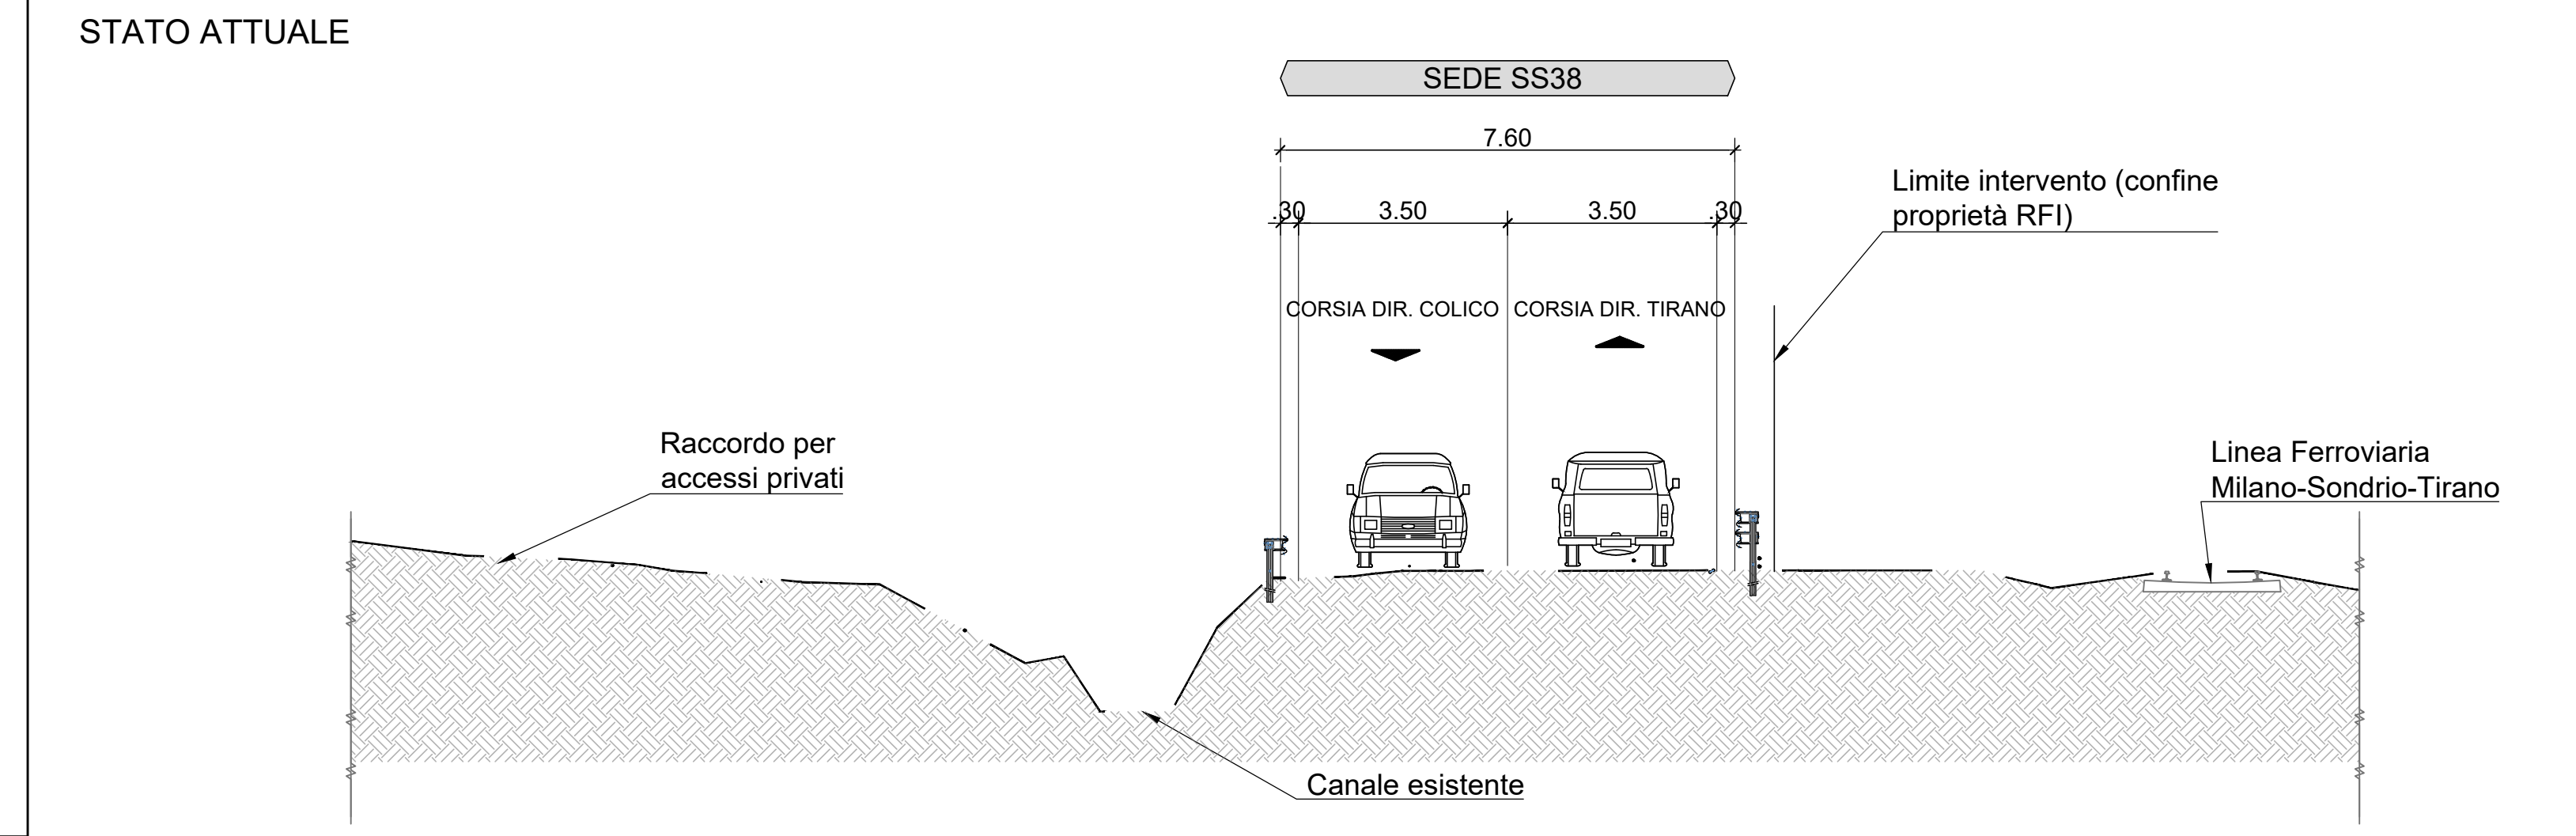

Sanas
GRUPPO FS ITALIANE
ANAS Struttura Territoriale Lombardia

Lavori di allargamento in tratti saltuari della S.S. n°38
dal Km 18+200 al Km 68+300

PROGETTO DEFINITIVO

COD. SIL. NOMSMI01070

PROGETTISTA
OPINI
SMART ENGINEERING

I PROGETTISTI:
Dott. Ing. Andrea Polli
Ordine degli Ingegneri della Provincia di Roma n.19540

IL RESPONSABILE DEL S.I.A.:

IL GEOLOGO:
Dott. Geol. Giampiero Carri
Ordine dei Geologi del Piemonte n.274

IL COORDINATORE PER LA SICUREZZA IN FASE DI PROGETTAZIONE:
Dott. Geol. Giampiero Carri
Ordine dei Geologi del Piemonte n.274

VISTO:
IL RESPONSABILE DEL PROCEDIMENTO: Ing. Pietro Gustanti
IL DIRETTORE DELL'ESECUZIONE DEL CONTRATTO: Ing. Emanuele Firenze

PROTOCOLLO: DATA: Dicembre 2022

CANTIERIZZAZIONE
FASI ESECUTIVE
Tratta 2 - Tipo F

CODICE PROGETTO	NOME FILE	REVISIONE	SCALA:
PROGETTO: -MSMI09	LIV. PROG. N. PROD. T00CA00CANPE12_B		
ELAB. D 2101	CODICE ELAB. T00CA00CANPE12	B	1:100-1:2500
B	Revisione generale	Febbraio 2023	M. Carri M. Del Fedele A. Polli
A	Emissione Progetto Definitivo	Dicembre 2022	A. Pleri M. Del Fedele A. Polli
REV.	DESCRIZIONE	DATA	REDDATTO VERIFICATO APPROVATO