



FASE 1 - 1:2000

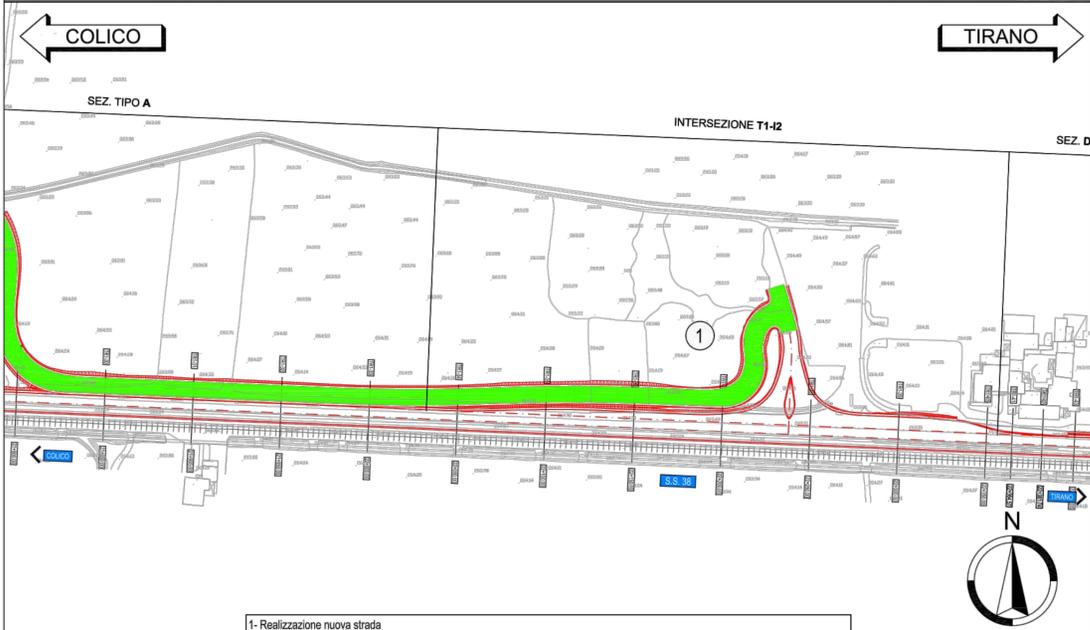


1- Realizzazione nuova strada

FASE 2 - 1:2000

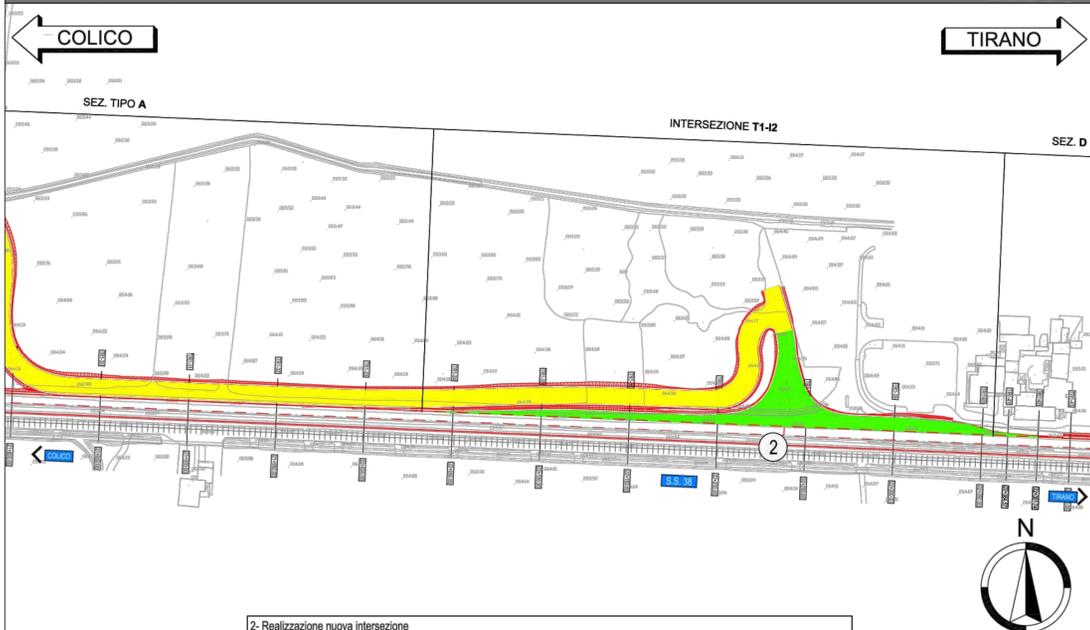


2- Realizzazione nuova intersezione

DEVIAZIONE TRAFFICO DURANTE LA FASE 2 - 1:2500

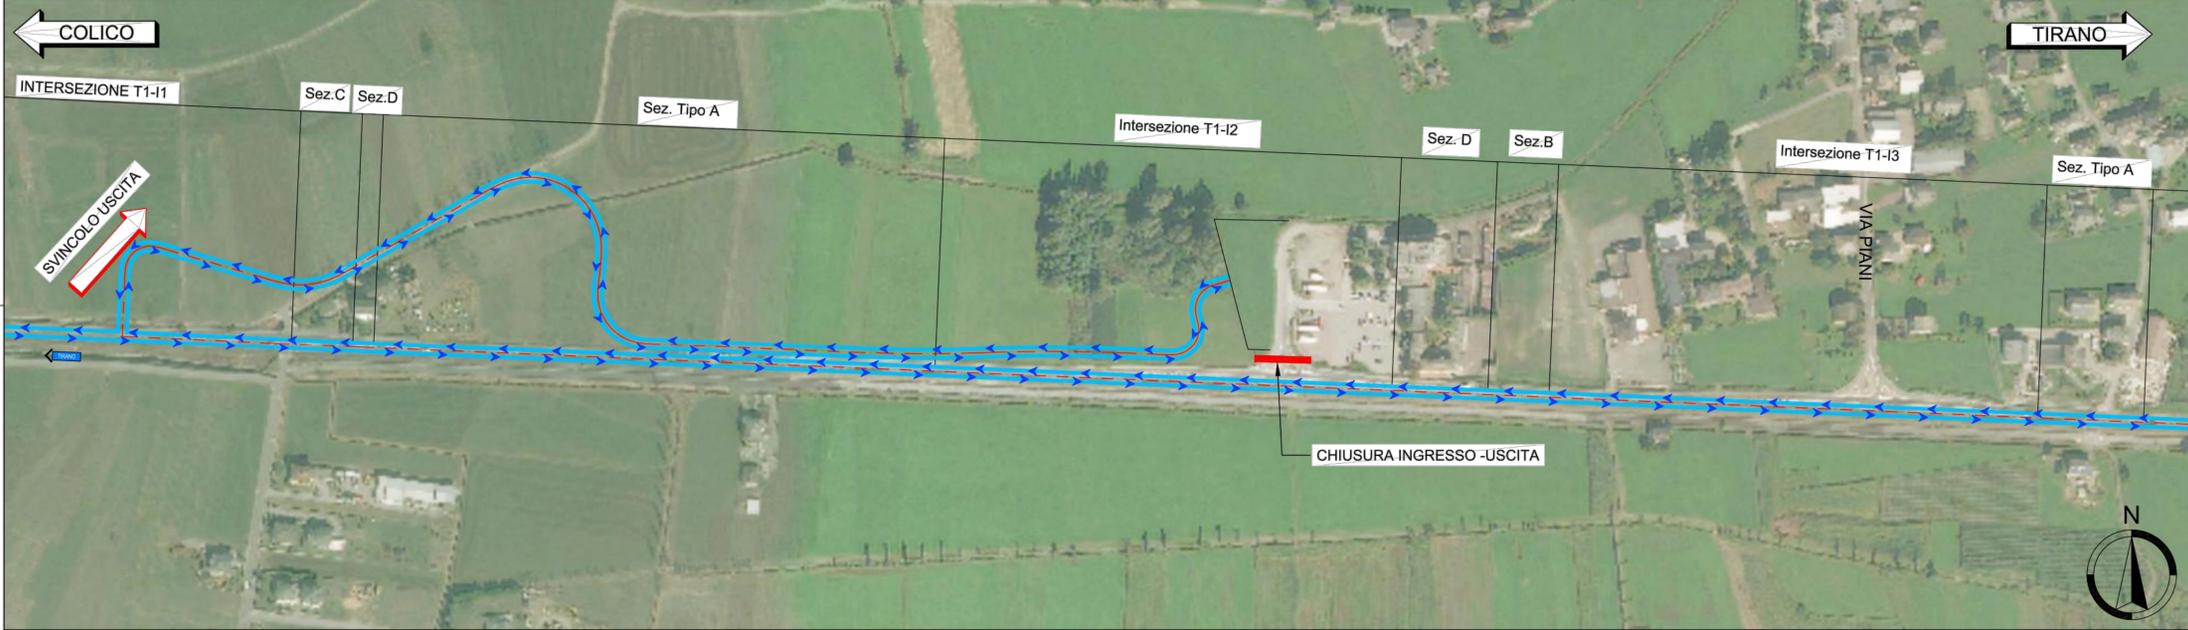

FASE 3 - 1:2000

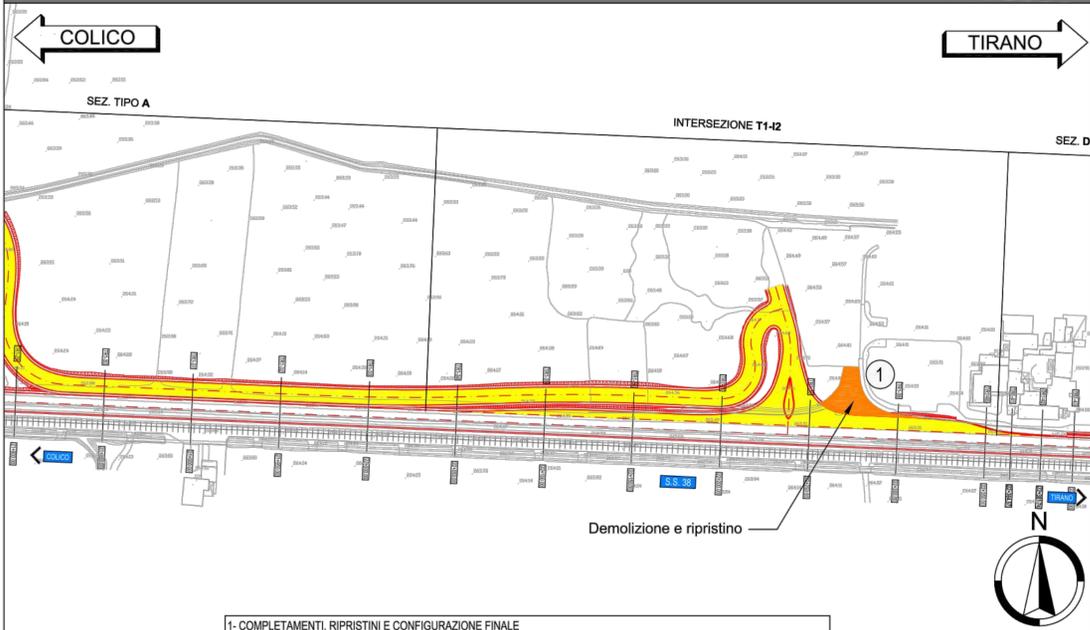

1- COMPLETAMENTI, RIPRISTINI E CONFIGURAZIONE FINALE

LEGENDA:

- OPERE IN CORSO DI REALIZZAZIONE
- OPERE REALIZZATE
- OPERE DA DEMOLIRE
- PERCORSO ALTERNATIVO
- INTERRUZIONE DELLA CIRCOLAZIONE STRADALE

Nota: per completamento si intende la rimozione e la sostituzione delle barriere centrali e laterali, il rifacimento dello strato di usura e l'adeguamento della segnaletica orizzontale e verticale.



ANAS
GRUPPO FS ITALIANE

ANAS Struttura Territoriale Lombardia

Lavori di allargamento in tratti saltuari della S.S. n°38 dal Km 18+200 al Km 68+300

PROGETTO DEFINITIVO COD.SIL.NOMSM101070

PROGETTISTA: **OPINI** SMART ENGINEERING

PROGETTISTI:
Dott. Ing. Andrea Poli
 Ordine degli Ingegneri della Provincia di Roma n.19540

IL RESPONSABILE DEL S.I.A.:

IL GEOLOGO:
Dott. Geol. Giampiero Carriari
 Ordine dei Geologi del Piemonte n.274

IL COORDINATORE PER LA SICUREZZA IN FASE DI PROGETTAZIONE:
Dott. Geol. Giampiero Carriari
 Ordine dei Geologi del Piemonte n.274

VISTO:
 IL RESPONSABILE DEL PROCEDIMENTO: Ing. Pietro Gualandri
 IL DIRETTORE DELL'ESECUZIONE DEL CONTRATTO: Ing. Emanuele Fiorenza

PROTOCOLLO: - DATA: Dicembre 2022

CANTIERIZZAZIONE
 FASI ESECUTIVE
 Tratta 3 - Tipo C

CODICE PROGETTO		NOME FILE		REVISIONE	SCALA:												
PROGETTO	LIV. PROG.	N. PROG.	T00CA00CANPE18_A	A	1:2.000-1:2.500												
-.-MSMI09		D	2101														
		CODICE ELAB.															
		T00CA00CANPE18															
<table border="1" style="width: 100%; border-collapse: collapse;"> <tr> <td style="width: 10%;">A</td> <td style="width: 40%;">Emissione Progetto Definitivo</td> <td style="width: 10%;">Dicembre 2022</td> <td style="width: 10%;">A. Pieri</td> <td style="width: 10%;">M. Del Fedele</td> <td style="width: 10%;">A. Poli</td> </tr> <tr> <td>REV.</td> <td>DESCRIZIONE</td> <td>DATA</td> <td>REDATTO</td> <td>VERIFICATO</td> <td>APPROVATO</td> </tr> </table>						A	Emissione Progetto Definitivo	Dicembre 2022	A. Pieri	M. Del Fedele	A. Poli	REV.	DESCRIZIONE	DATA	REDATTO	VERIFICATO	APPROVATO
A	Emissione Progetto Definitivo	Dicembre 2022	A. Pieri	M. Del Fedele	A. Poli												
REV.	DESCRIZIONE	DATA	REDATTO	VERIFICATO	APPROVATO												