



TOMBINO T11
Planimetria R = 1:500

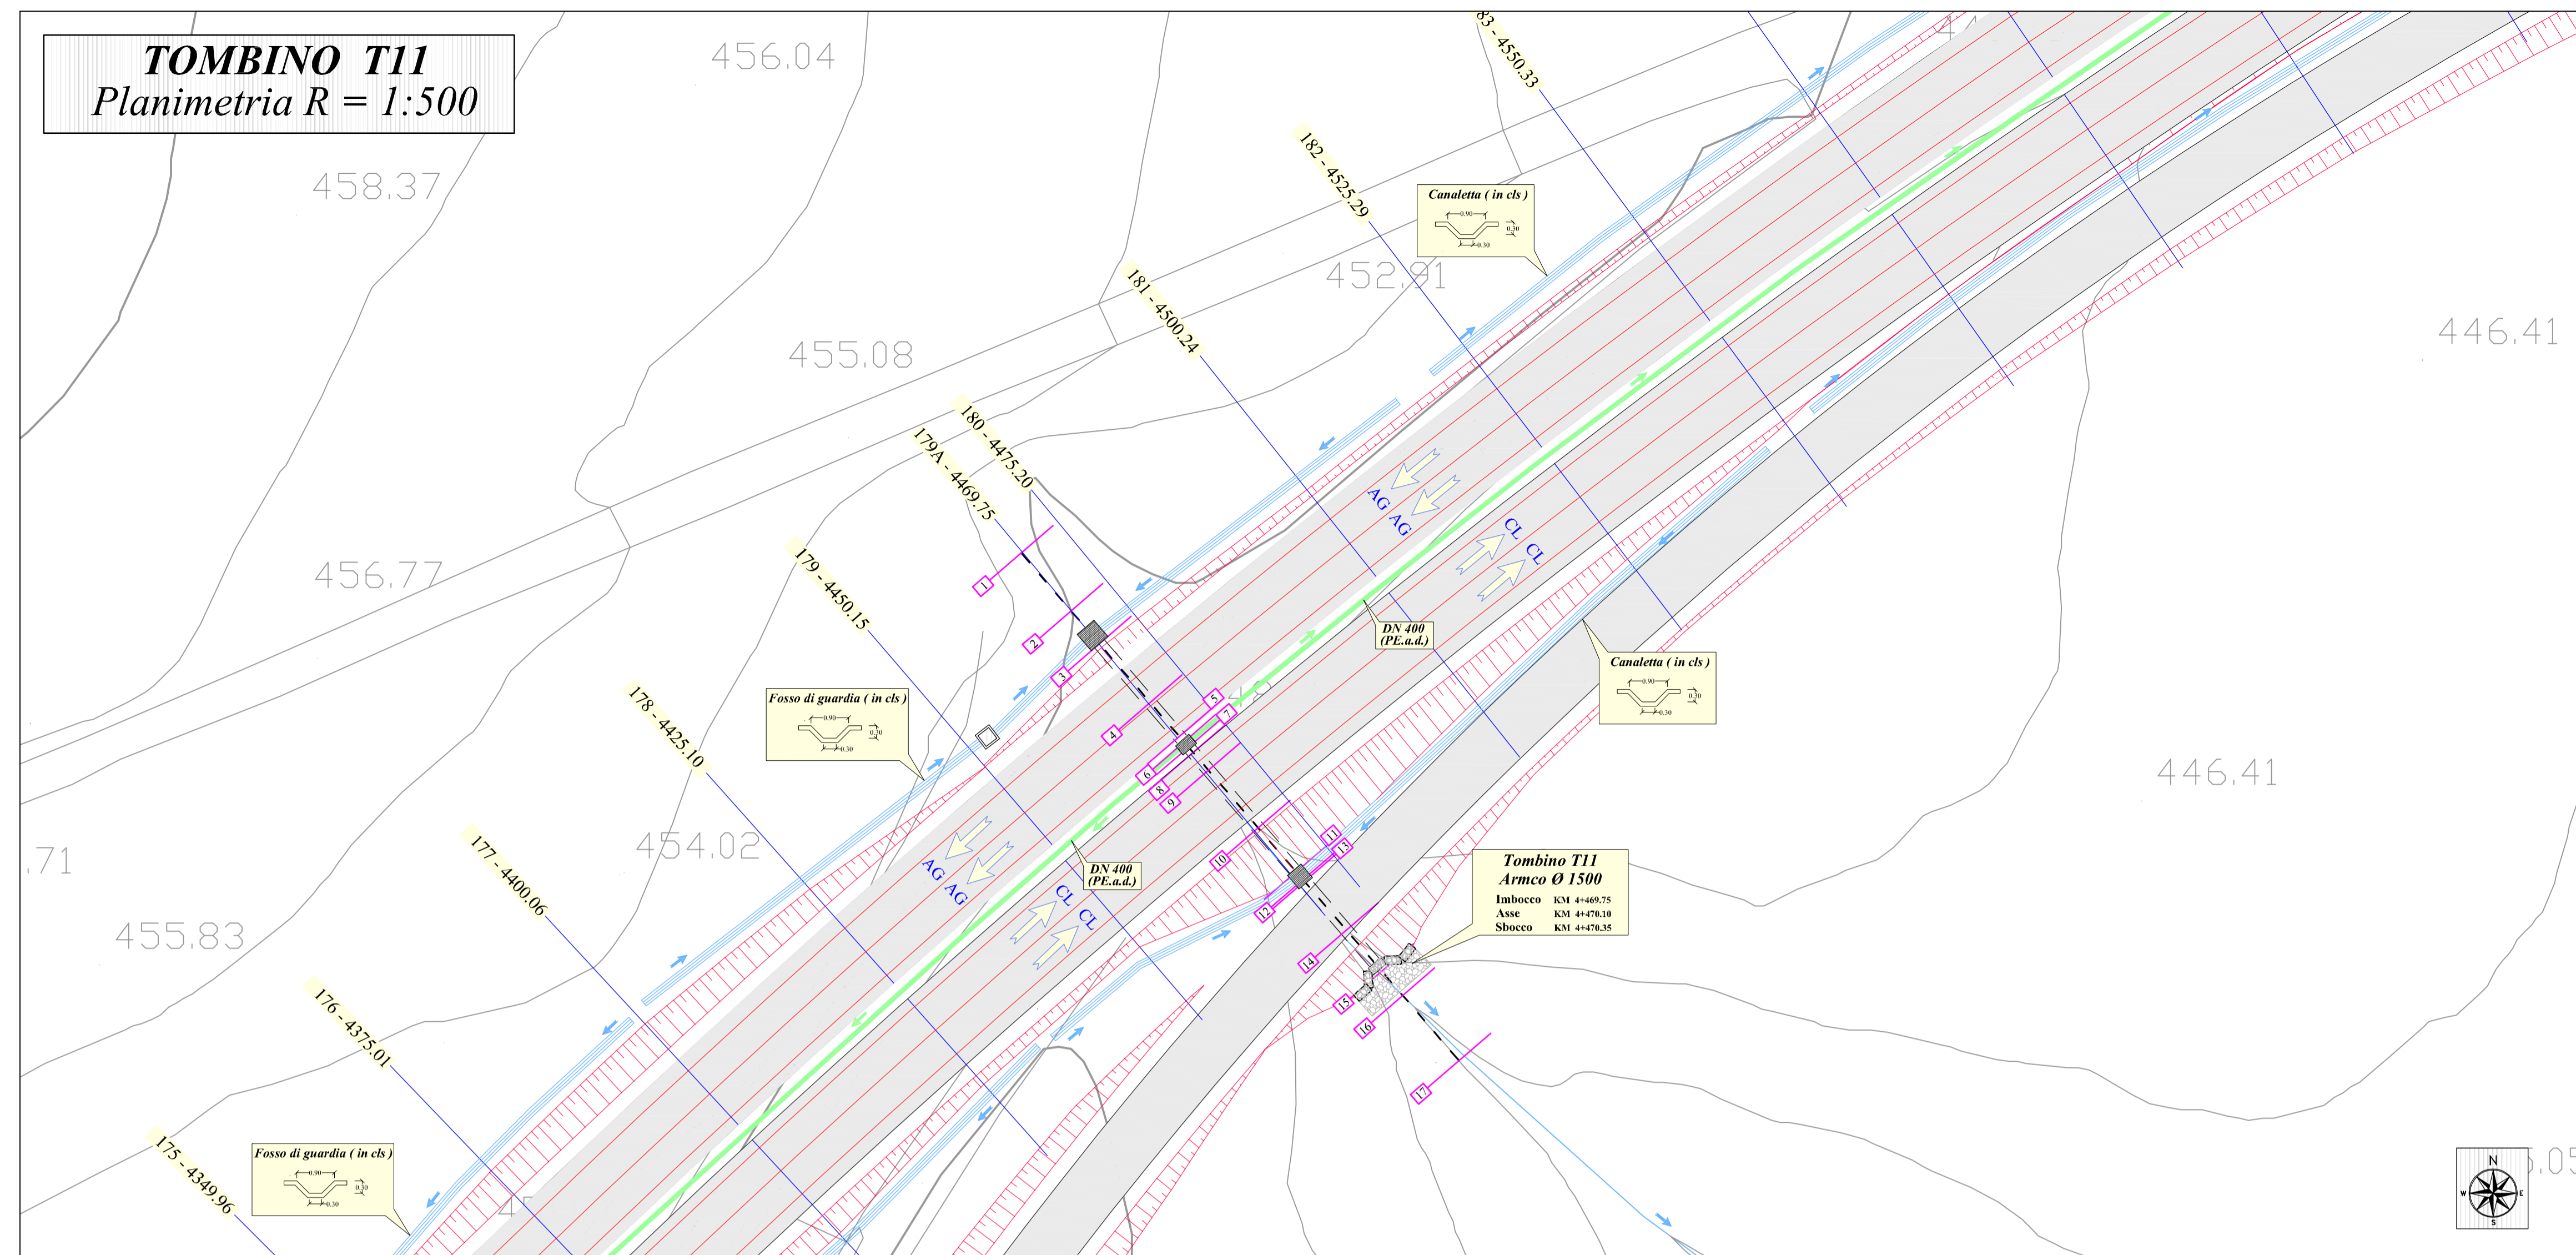

TOMBINO T11
Sezione R=1:200

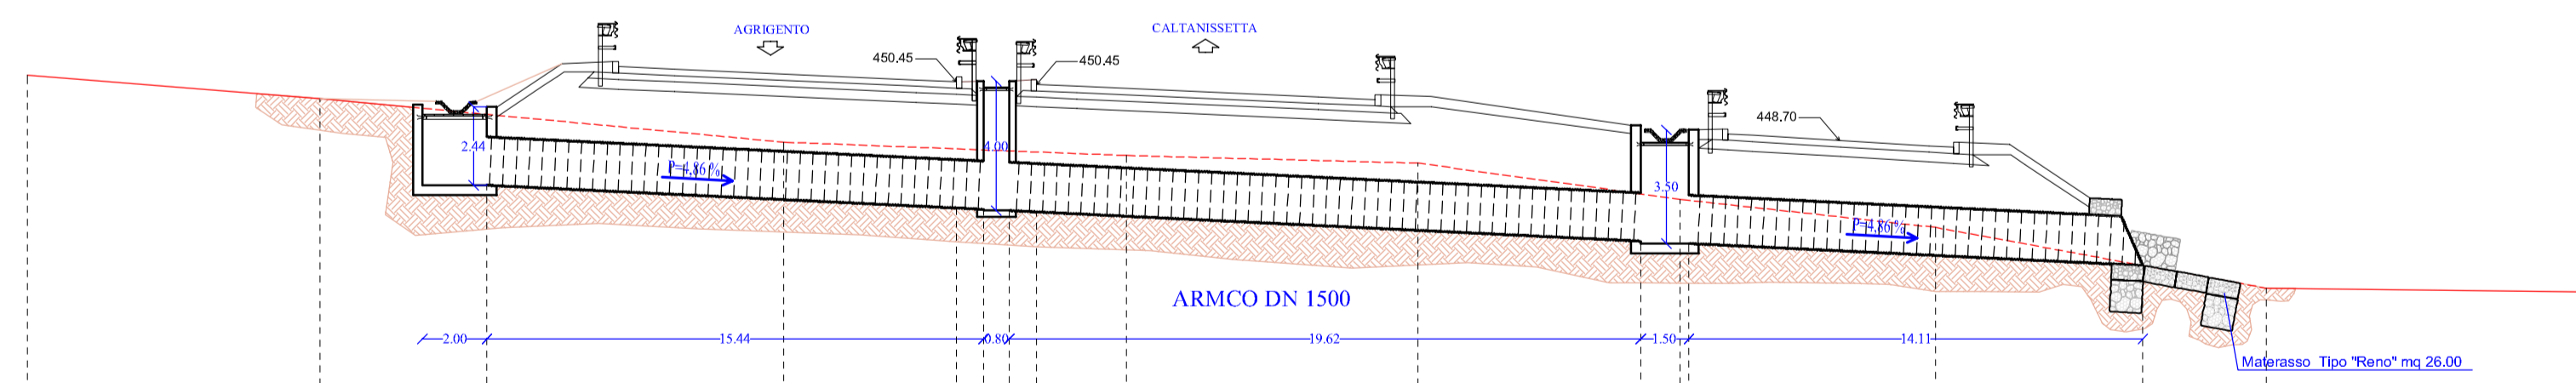

QT.RIF. 430.00

NUMERO SEZIONI	1	2	3	4	5	6	7	8	9	10	11	12	13	14	15	16	17
QUOTE TERRENO	450.72	450.00	449.51	448.65	448.44	448.41	448.38	448.35	448.24	448.00	447.04	446.87	446.84	446.00	444.82	444.11	444.00
QUOTE SCORRIMENTO ACQUA			447.31		446.61	446.56	446.52	446.48			445.57	445.50			444.82		
DISTANZE PARZIALI		9.10	5.18	9.22	5.36	0.85	0.80	0.85	2.80	9.06	6.92	1.23	0.72	7.67	6.44	3.83	10.27
DISTANZE PROGRESSIVE	0.00	9.10	14.28	23.50	28.86	29.71	30.51	31.36	34.16	43.22	50.14	51.37	52.04	59.71	65.75	69.58	79.85



CORRIDOIO PLURIMODALE TIRRENICO-NORD EUROPA
ITINERARIO AGRIGENTO -CALTANISSETTA-A19
S.S. N° 640 "DI PORTO EMPEDOCLE"
AMMODERNAMENTO E ADEGUAMENTO ALLA CAT. B DEL D.M. 5.11.2001
Dal km 44+000 allo svincolo con l'A19

PROGETTO DEFINITIVO

GRUPPO DI PROGETTAZIONE	ATI: TECHNITAL s.p.a. (mandataria) S.I.S. Studio di Ingegneria Stradale s.r.l. DELTA Ingegneria s.r.l. INFRATEC s.r.l Consulting Engineering PROGIN s.p.a.	I RESPONSABILI DI PROGETTO Dott. Ing. M. Raccosta Ordine Ing. Verona n° A1665 Prof. Ing. A. Bevilacqua Ordine Ing. Palermo n° 4058 Dott. Ing. M. Carlini Ordine Ing. Agrigento n° A628 Dott. Ing. N. Troccoli Ordine Ing. Palermo n° 636 Dott. Ing. S. Esposito Ordine Ing. Roma n° 20637
		IL GEOLOGO Dott. Ing. M. Raccosta
INTEGRAZIONI PRESTAZIONI SPECIALISTICHE Dott. Ing. M. Raccosta		DATA PROTOCOLLO
VISTO IL RESPONSABILE DEL PROCEDIMENTO Dott. Ing. Massimiliano Fidenzi	VISTO IL RESPONSABILE DEL SERVIZIO PROGETTAZIONE Dott. Ing. Antonio Valente	DATA PROTOCOLLO

ATTRAVERSAMENTI IDRAULICI
PLANIMETRIA E SEZIONE TOMBINO T11

CODICE PROGETTO	NOME FILE	REVISIONE	FOGLIO	SCALA:
LO407B	ID04-IDR-PS11.dwg	B	11 di 37	1:500 1:200
CODICE ELAB.	T01I1D04I1DRPS11			
D				
B	REVISIONE a seguito Istruttoria ANAS 19/03/07	Aprile 2007	A. Mita	F. Arciuli
A	EMISSIONE	Ottobre 2006	A. Mita	F. Arciuli
REV.	DESCRIZIONE	DATA	VERIFICATO RESP. TECNICO	APPROVATO RESP. DI SETTORE