


LEGENDA

- ASSE TRACCIATO
- CIGLI TRACCIATO
- OPERE D'ARTE MAGGIORI
- OPERE D'ARTE MINORI

TOMBINO IDRAULICO TM01-03 2,00m X 2,00m

ARMATURA SEZIONE TIPO scala 1:50


CARPENTERIA SEZIONE TIPO scala 1:50

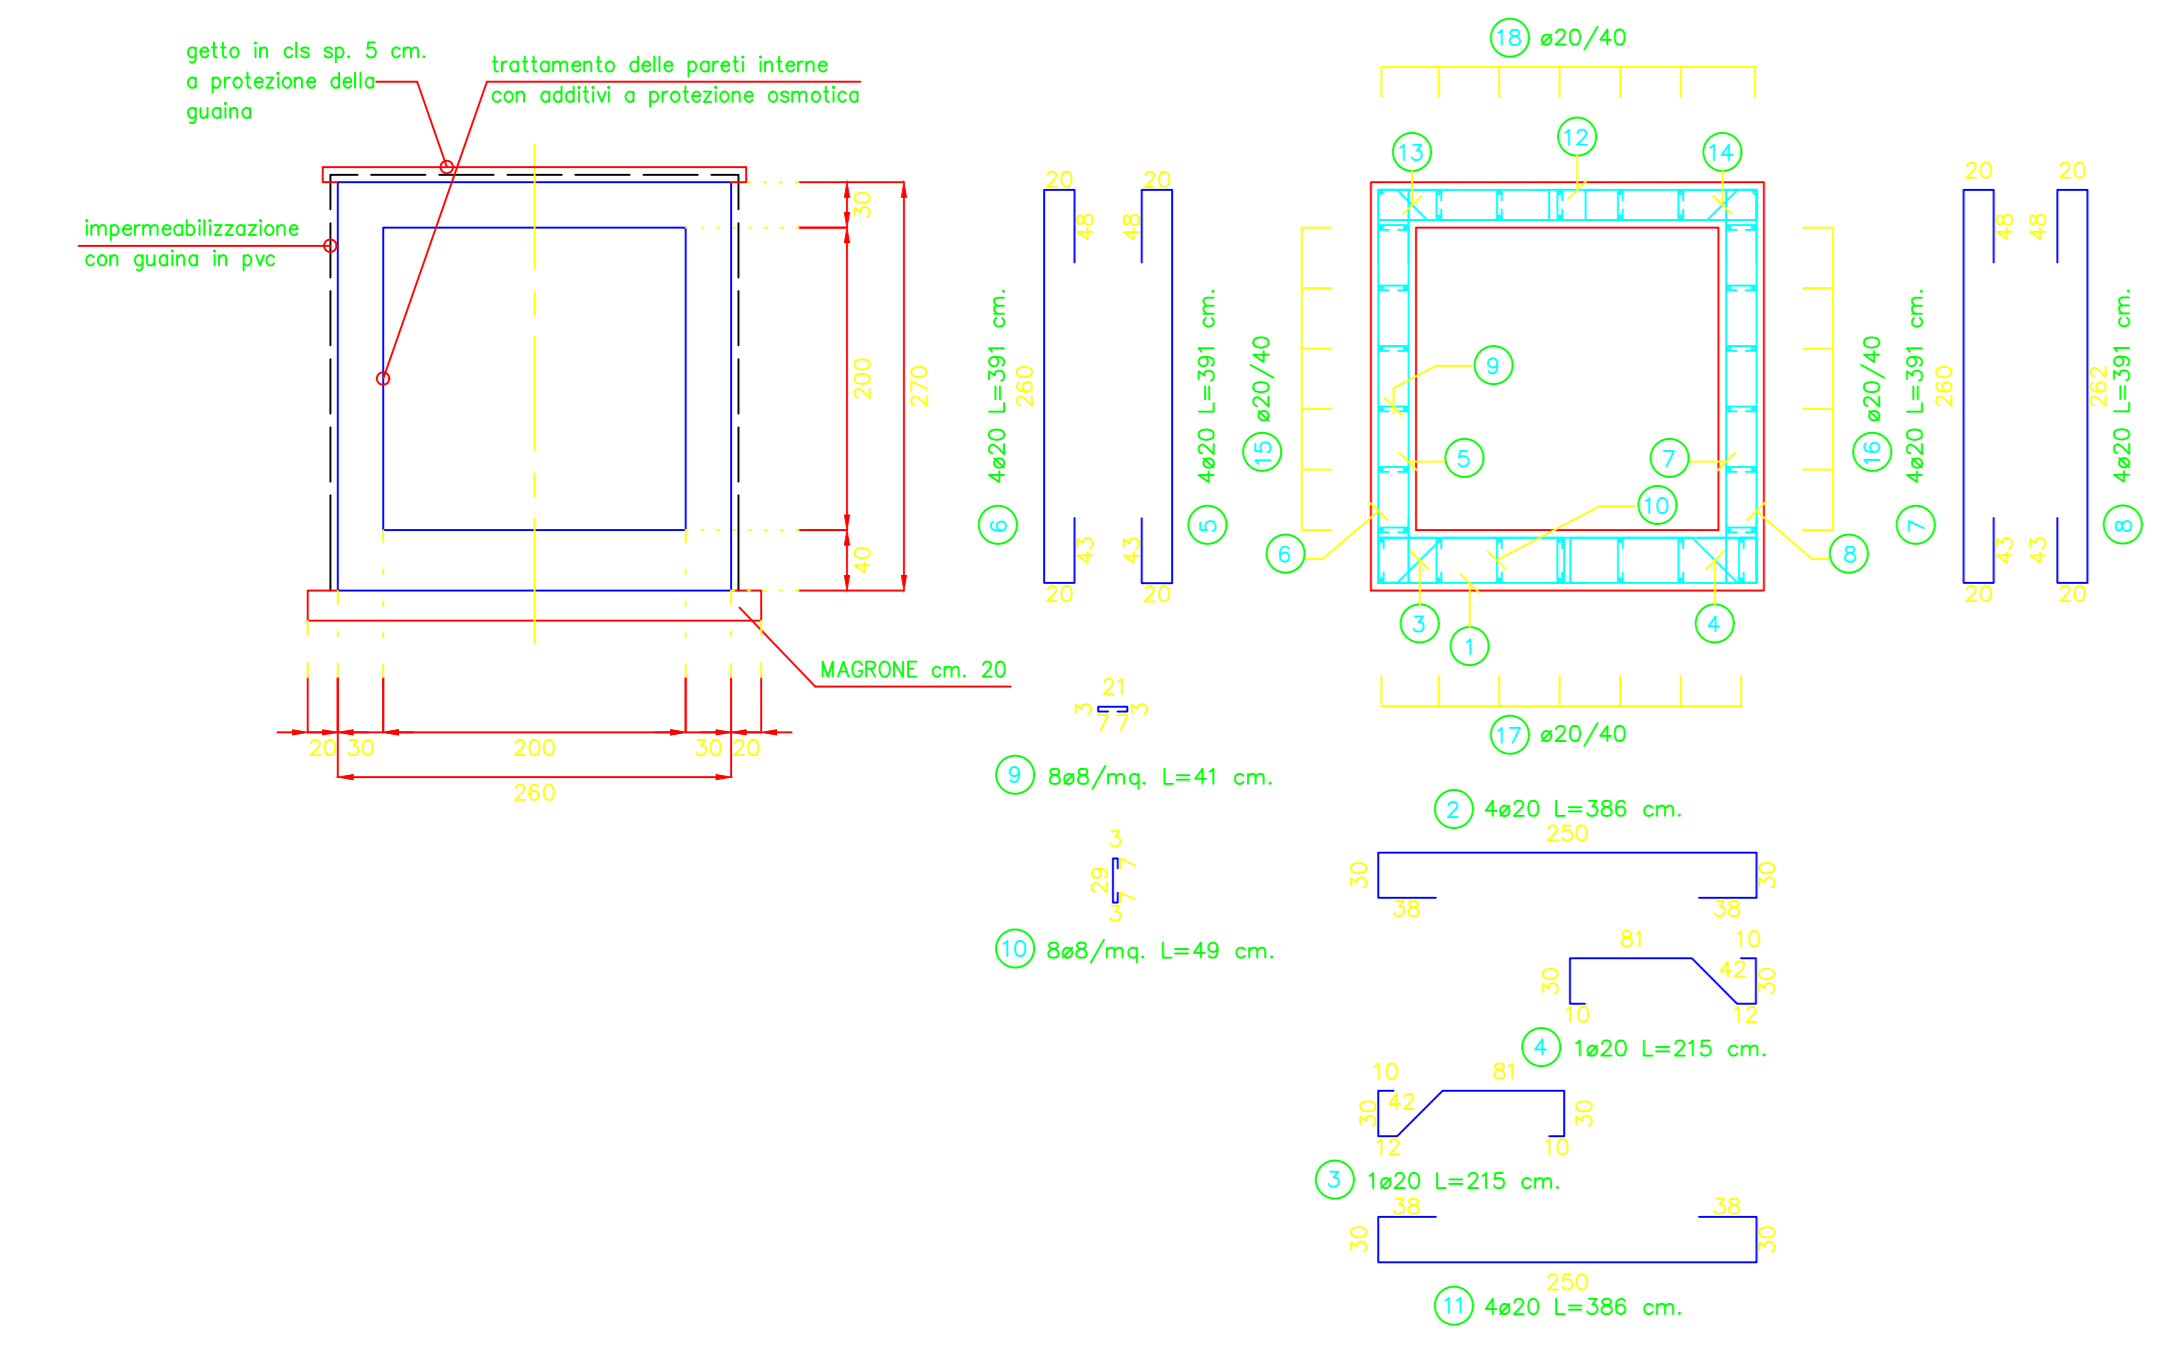

TOMBINO IDRAULICO TM02 2,00m X 2,00m

ARMATURA SEZIONE TIPO scala 1:50

CARPENTERIA SEZIONE TIPO scala 1:50

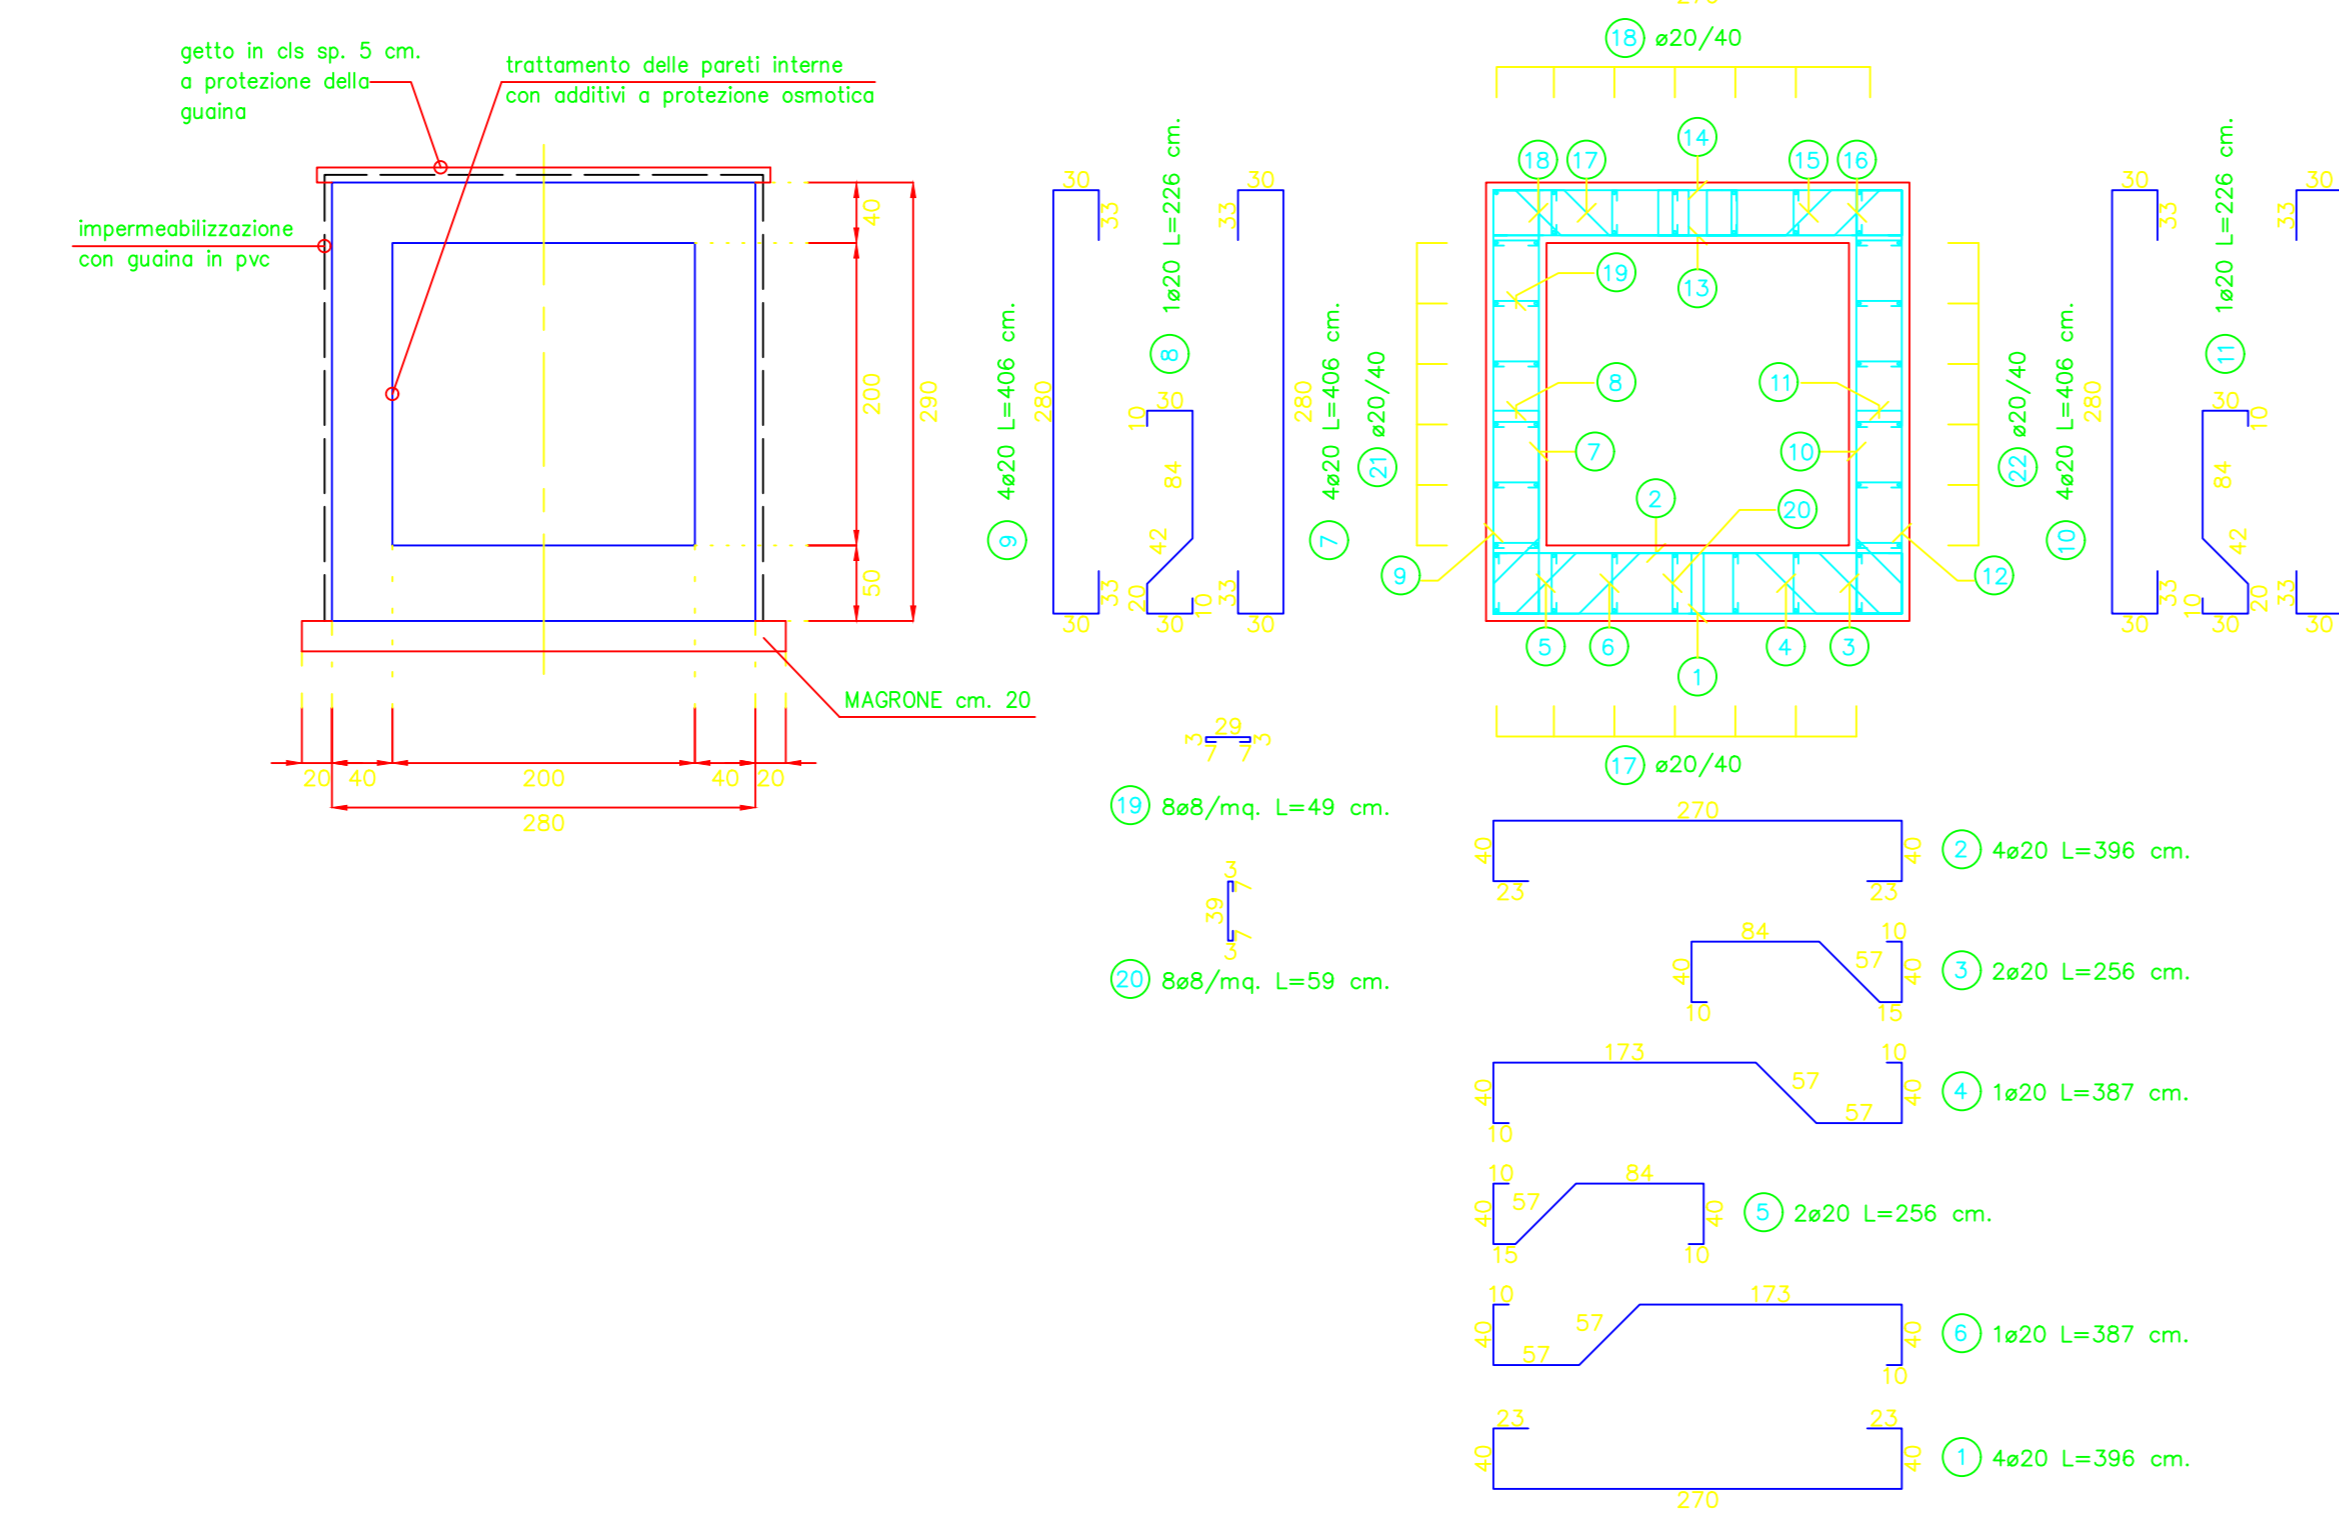

SOGGETTO ATTUATORE - Art.7 D.L. 11 novembre 2016, n. 205 (già art.15 ter del D.L. 17 ottobre 2016, n.189, convertito dalla L. 15 dicembre 2016, n.229)
 ex OC/PC 408 / 2016 - art.4
 OC/PC 475 / 2017 - art.3

PNC - PNRR: Piano Nazionale Complementare al Piano Nazionale di Ripresa e Resilienza nei territori colpiti dal sisma 2009-2016, Sub-misura A4, "Investimenti sulla rete stradale statale"

Lavori di adeguamento e/o miglioramento tecnico funzionale della sezione stradale in t.s. e potenziamento delle intersezioni - 1° Strada lungo la S.S. n. 502 "Cingoli" - S.S. n. 78 "Picena" - Belforte del Chienti - Sarnano

PROGETTO DI FATTIBILITA' TECNICO ECONOMICA

COORDINATORE PER LA SICUREZZA "IN FASE DI PROGETTAZIONE" Ing. Marco Sola Ordine Ingegneri Provincia di Roma n. A30808	PROGETTISTI SPECIALISTICI Ing. Isidoro Guerrini Ordine Ingegneri Provincia di Roma n. 15764	PROGETTAZIONE ATI: (Mandatari) GPI INGEGNERIA GESTIONE PROGETTI INGEGNERIA srl
IL GEOLOGO Dott. Gen. Marco Leonardi Ordine dei geologi della Regione Lazio n. 1541	Ing. Moreno Panfilii Ordine Ingegneri Provincia di Roma n. 15764	(Mandatari) coopprogetti engeko
VISTO: IL RESP. DEL PROCEDIMENTO Ing. Marco Mancini	Ing. Giovanni... Ordine Ingegneri Provincia di Roma n. 14069	PROGETTISTA E RESPONSABILE DELL'INTEGRAZIONE... SPELIALISTICHE (DPR207/10 ART.15 COMMA...) Dott. Ing. GIORGIO GIUDICCI Ordine Ingegneri Provincia di Roma n. 14035
PROTOCOLLO DATA		

OPERE IDRAULICHE
TOMBINI SCATOLARI TM01, TM02, TM03
PIANTA, SEZIONE

CODICE PROGETTO	NOME FILE	REVISIONE	SCALA
PROGETTO	TM010M0BSTRDIO1B	B	Varie
ELAB.			
D			
E			
F	Riemissione a seguito di aggiornamento E.P. 2022/2	29/08/22	G.Suraci A.Delenz G.Giudicci
G	Emissione a seguito di CdS	Giugno '22	L.Forina I.Guerrini G.Giudicci
REV.	DESCRIZIONE	DATA	REDATTO VERIFICATO APPROVATO