


LEGENDA

- ASSE TRACCIATO
- CIGLI TRACCIATO
- OPERE D'ARTE MAGGIORI
- OPERE D'ARTE MINORI

SEZIONE TERRE RINFORZATE

SCALA 1:50

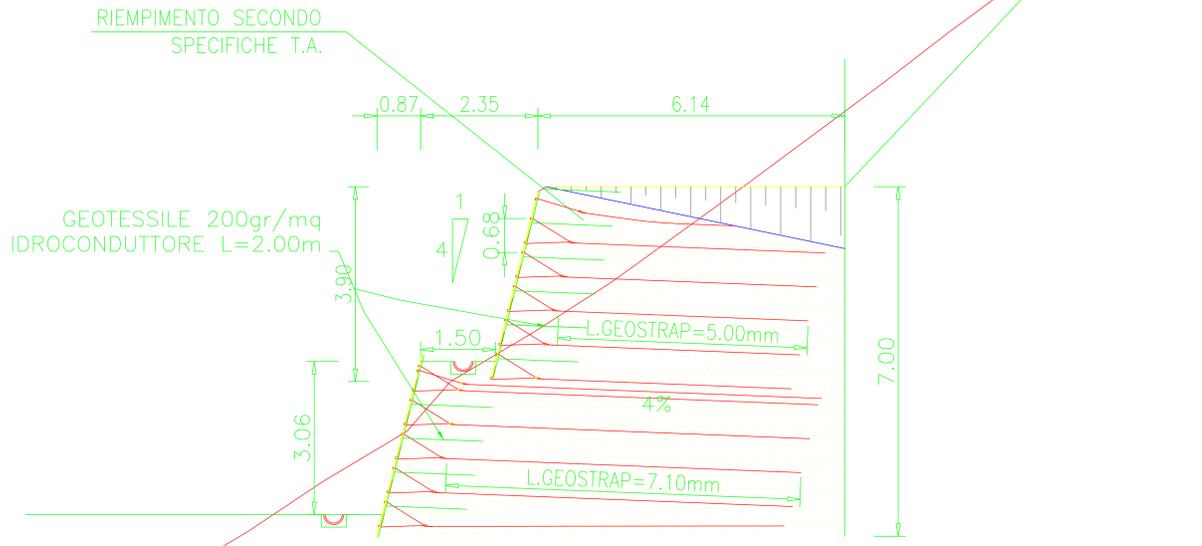

**SOGGETTO ATTUATORE - Art.7 D.L. 11 novembre 2016, n. 205 (già art.15 ter del D.L. 17 ottobre 2016, n.189, convertito dalla L. 15 dicembre 2016, n.229)**  
 ex OCDFPC 408 / 2016 - art.4  
 OCDFPC 475 / 2017 - art.3

PNC – PNRR: Piano Nazionale Complementare al Piano Nazionale di Ripresa e Resilienza nei territori colpiti dal sisma 2009–2016, Sub–misura A4, "Investimenti sulla rete stradale statale"

Lavori di adeguamento e/o miglioramento tecnico funzionale della sezione stradale in t.s. e potenziamento delle intersezioni – 1° Stralcio lungo la S.S. n. 502 "Cingoli" – S.S. n. 78 "Picena" – Belforte del Chienti – Sarnano"

**PROGETTO DI FATTIBILITA' TECNICO ECONOMICA**

|   |  |   |
|---|--|---|
| COORDINATORE PER LA SICUREZZA<br>IN FASE DI PROGETTAZIONE<br>Ing. Marco Sola<br>Ordine Ingegneri<br>Provincia di Roma n. A30808 | PROGETTISTI SPECIALISTICI<br>Ing. Isidoro Guerrini<br>Ordine Ingegneri<br>Provincia di Roma n. 15764 | PROGETTAZIONE ATI:<br>(Mandatari)<br><b>GPI INGEGNERIA</b><br>GESTIONE PROGETTI INGEGNERIA srl<br>(Mandatari)                 |
| IL GEOLOGO<br>Dott. Genl. Marco Leonardi<br>Ordine dei geologi<br>della Regione Lazio n. 1541                                   | Ing. Moreno Panfilii<br>Ordine Ingegneri<br>Provincia di Roma n. 15764                               | (Mandatari)<br><b>coopprogetti</b><br><b>engeko</b>   |
| VISTO: IL RESP. DEL PROCEDIMENTO<br>Ing. Marco Mancini  | Ing. Giovanni...<br>Ordine Ingegneri<br>Provincia di Roma n. 14069                                   | PROGETTISTA E RESPONSABILE DELL'INTEGRAZIONE...<br>Dott. Ing. GIORGIO GIUDICCI<br>Ordine Ingegneri Provincia di Roma n. 14035 |
| PROTOCOLLO  | DATA   |   |

OPERE DI SOSTEGNO  
MURO IN TERRA RINFORZATA OS10  
PIANTA, SEZIONE

|                 |   |            |                                |
|-----------------|---|------------|--------------------------------|
| CODICE PROGETTO | NOME FILE   | REVISIONE  | SCALA                          |
| PROGETTO        | T010M10STRDIO1B                                     | B          | Varie                          |
| PROGETTO        | ANNO  |            |                                |
| PROGETTO        | ELAB.   |            |                                |
| D               |   |            |                                |
| E               |   |            |                                |
| F               | Riemanazione a seguito di aggiornamento E.P. 2022/2 | 29/06/22   | G.Suraci A.Delenz G.Giudicci   |
| G               | Emissione a seguito di CdS                          | Giugno '22 | L.Forina I.Guerrini G.Giudicci |
| REV.            | DESCRIZIONE   | DATA       | REDATTO VERIFICATO APPROVATO   |