


**PLANIMETRIA**

1:200




**KEY-PLAN**

1:2.000

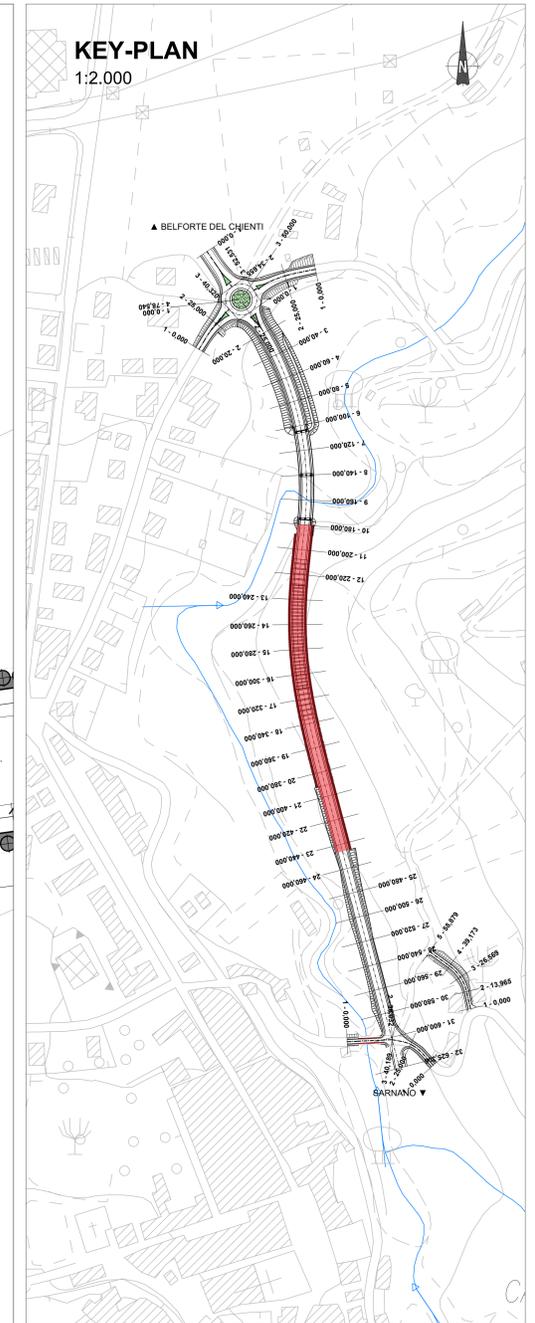

**PROSPETTO OVEST**

1:200

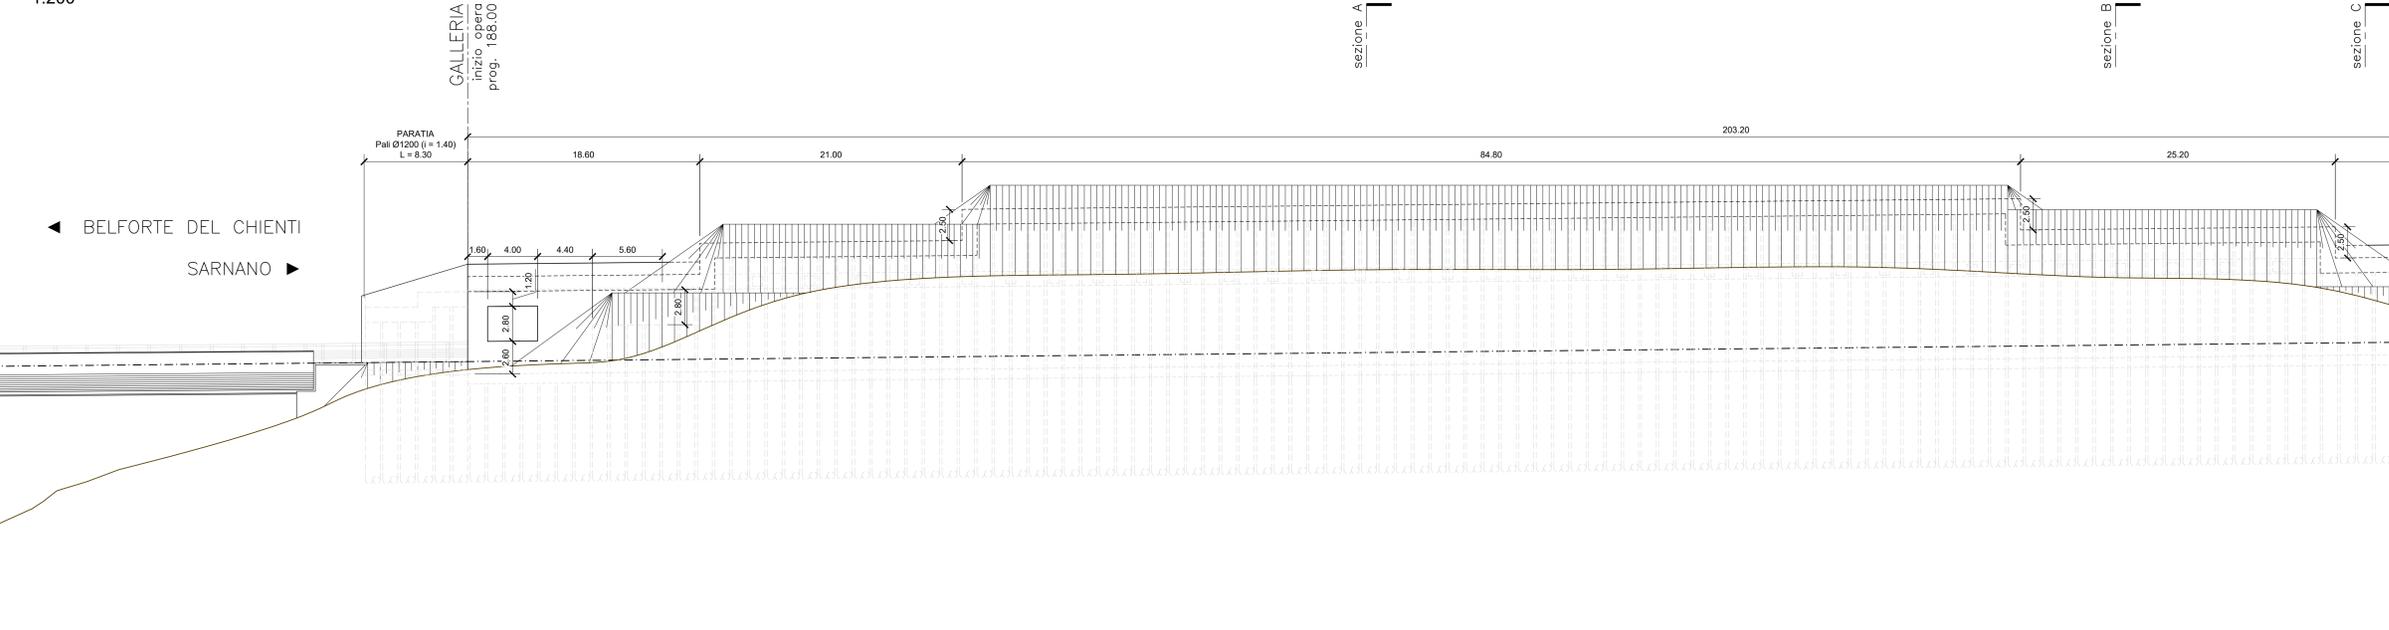

**SOGGETTO ATTUATORE - Art.7 D.L. 11 novembre 2016, n. 205 (già art.15 ter del D.L. 17 ottobre 2016, n.189, convertito dalla L. 15 dicembre 2016, n.229)**  
 ex OC/DPC 408 / 2016 - art.4  
 OC/DPC 478 / 2017 - art.3

**Sanas**  
 GRUPPO FS ITALIANE

**PNC - PNRR: Piano Nazionale Complementare al Piano Nazionale di Ripresa e Resilienza nei territori colpiti dal sisma 2009-2016, Sub-misura A4, "Investimenti sulla rete stradale statale"**

**Lavori di adeguamento e/o miglioramento tecnico funzionale della sezione stradale in t.s. e potenziamento delle intersezioni - 1' Stralcio lungo la S.S. n. 502 "Cingoli" - S.S. n. 78 "Picena" - Belforte del Chienti - Sarnano"**

**PROGETTO DI FATTIBILITA' TECNICO ECONOMICA**

<b>COORDINATORE PER LA SICUREZZA IN FASE DI PROGETTAZIONE</b> Ing. Marco Salvi Ordine Ingegneri Provincia di Roma n. A30808	<b>I PROGETTISTI SPECIALISTICI</b> Ing. Uldoro Guerrini Ordine Ingegneri Provincia di Roma n. 15764	<b>PROGETTAZIONE ATI:</b> <b>GPI INGEGNERIA</b> GESTIONE PROGETTI INGEGNERIA s.r.l. (Mandatari)
<b>IL GEOLOGO</b> Dott. Geol. Marco Leonardi Ordine dei geologi della Regione Lazio n. 1541	Ing. Moreno Panfilo Ordine Ingegneri Provincia di Roma n. 14009	(Mandatari)
<b>VISTO: IL RESP. DEL PROCEDIMENTO</b> Ing. Marco Mancino	Ing. Giovanni... Ordine Ingegneri Provincia di Roma n. 14009	<b>PROGETTISTA E RESPONSABILE DELL'INTEGRAZIONE E DELL'ESecuzione</b> Dott. Ing. GIORGIO GUIDUCCI Ordine Ingegneri Provincia di Roma n. 14035
<b>PROTOCOLLO</b>	<b>DATA</b>	

**OPERE D'ARTE MAGGIORI**  
**GALLERIA ARTIFICIALE N.1**  
 Galleria 1 - Paratia OS3 e Paratia OS4: Planimetria e prospetto  
 TAV. 1/2

CODICE PROGETTO	NOME FILE	REVISIONE	SCALA
PROGETTO	T01GA01STRPF01A		1:200
ELAB.	T01GA01STRPF01	A	1:200

REV.	DESCRIZIONE	DATA	REDATTO	VERIFICATO	APPROVATO
D					
C					
B	Rimessione a seguito di aggiornamento E.P. 2022/2	29/06/22	A.Doto	A.Dalenz	G.Guiducci
A	EMMISSIONE A SEGUITO DI CDS	GIUGNO '22	A. DOTA	A.DALENZ	G. GUIDUCCI