
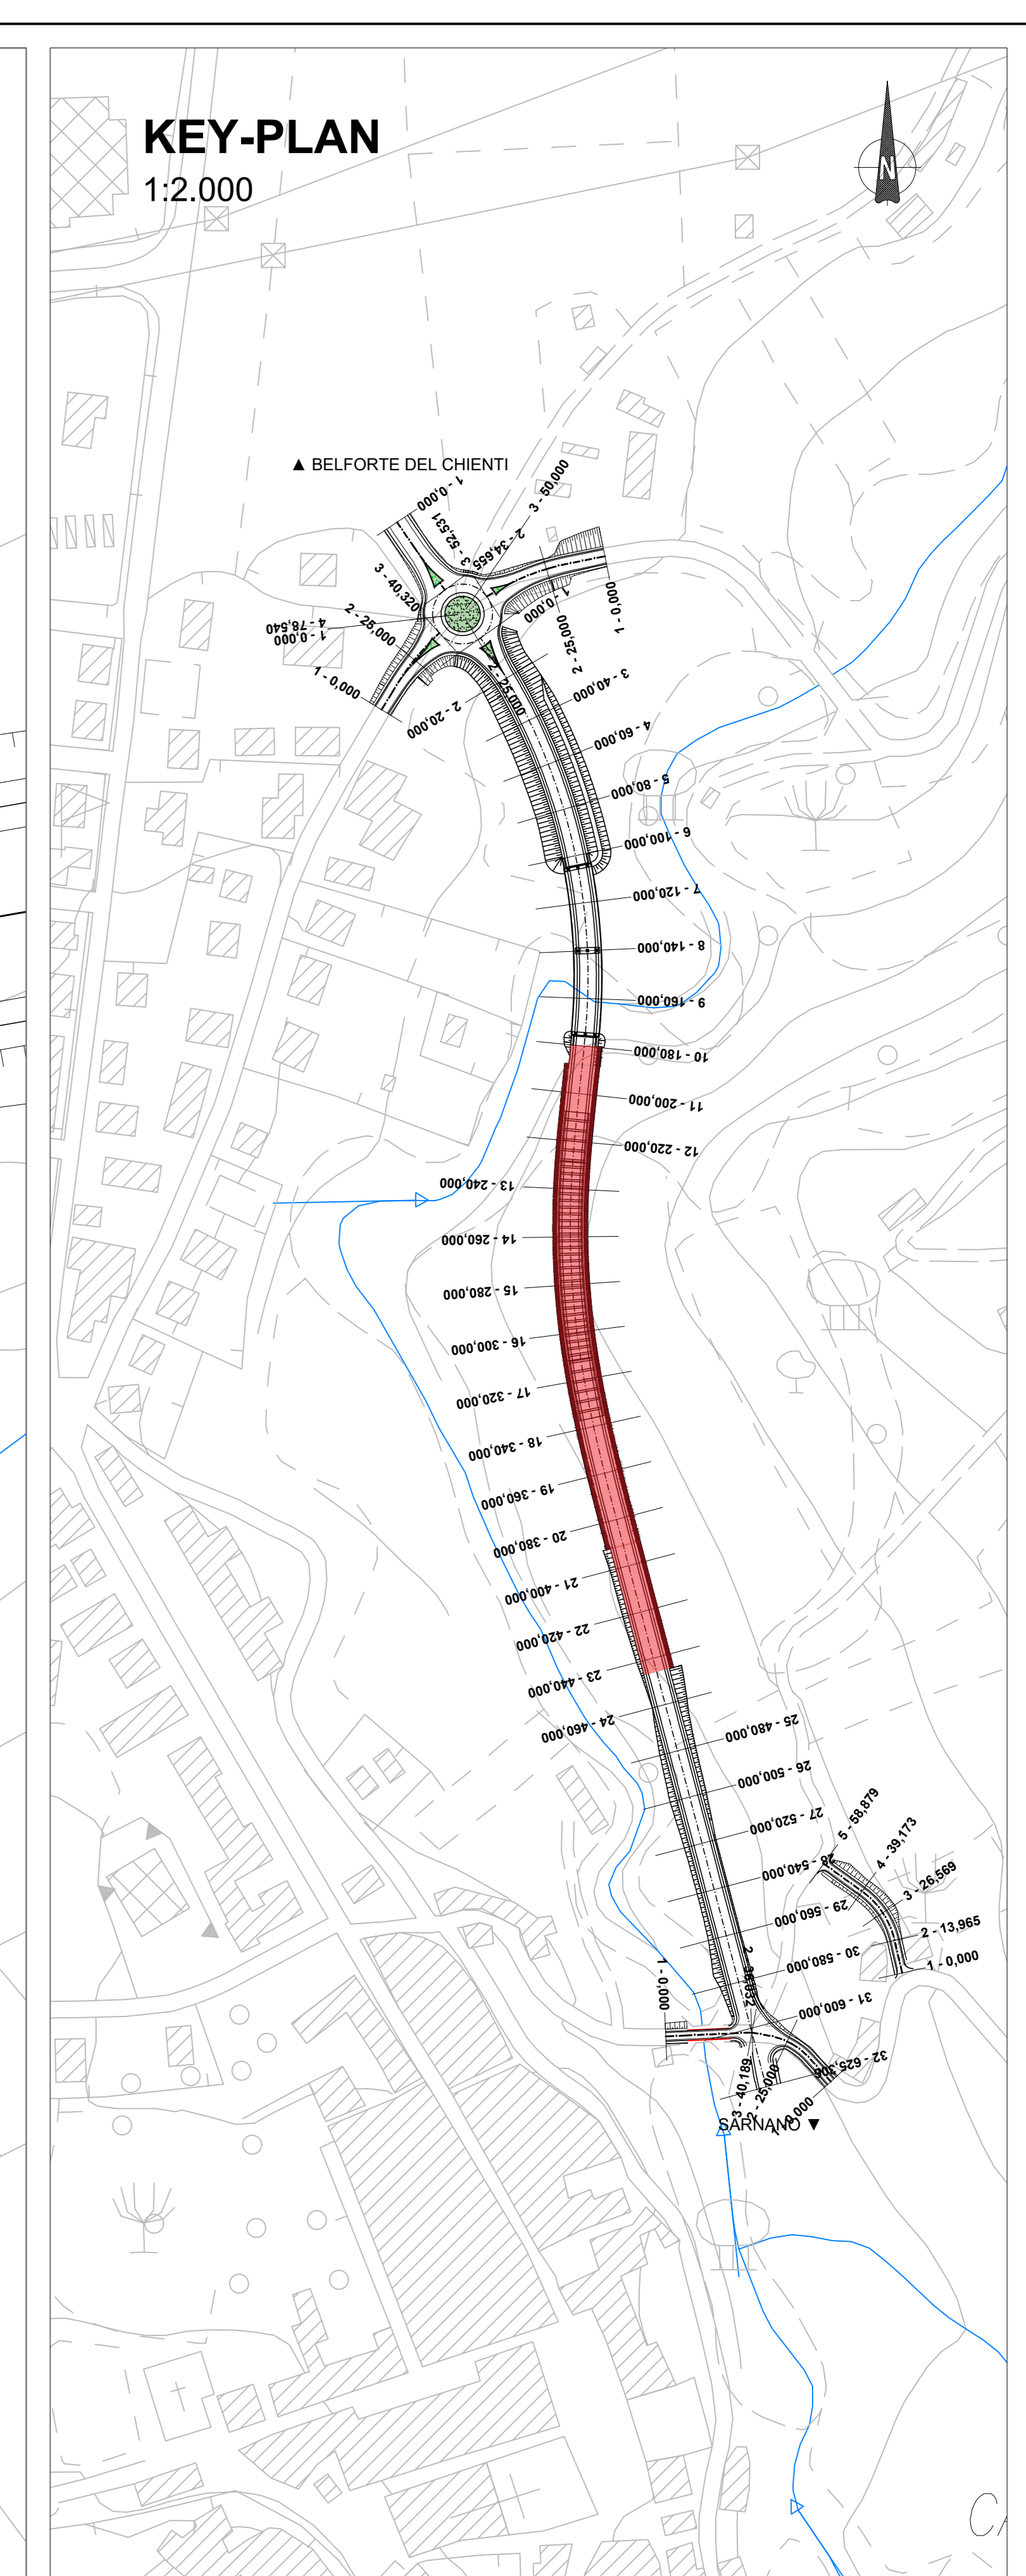


PLANIMETRIA

1:200


KEY-PLAN

1:2.000

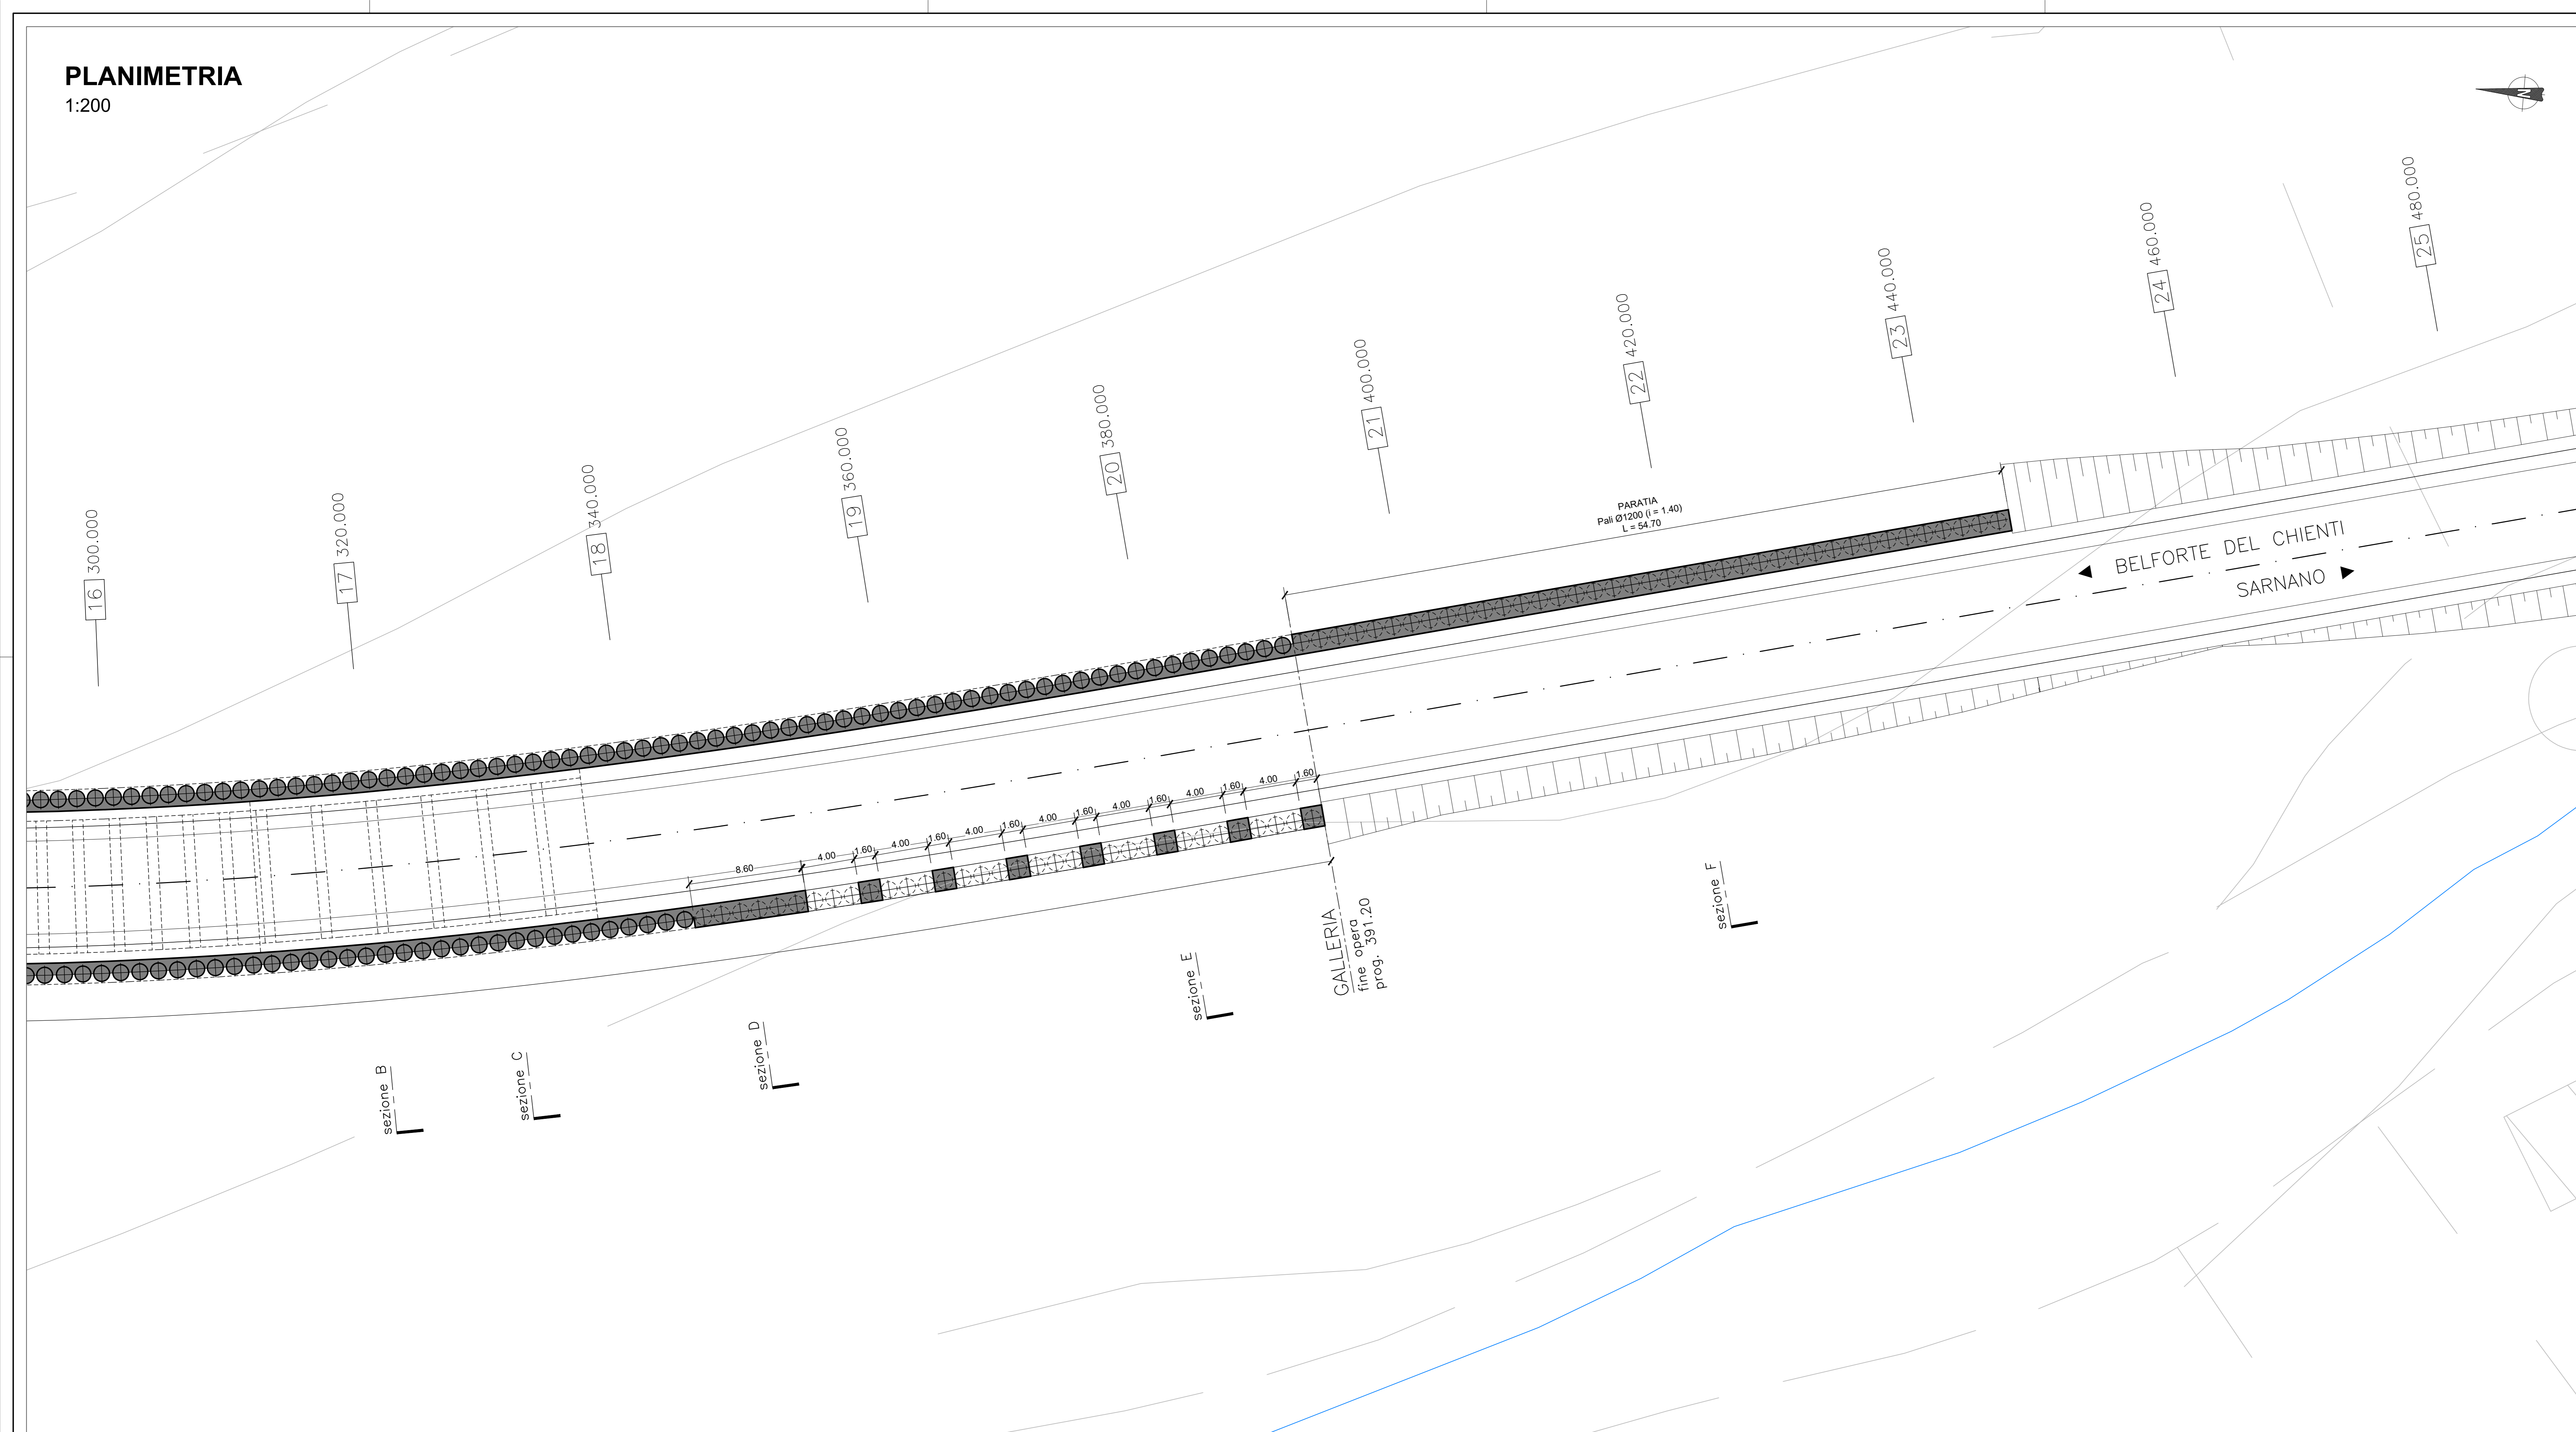

PROSPETTO OVEST

1:200

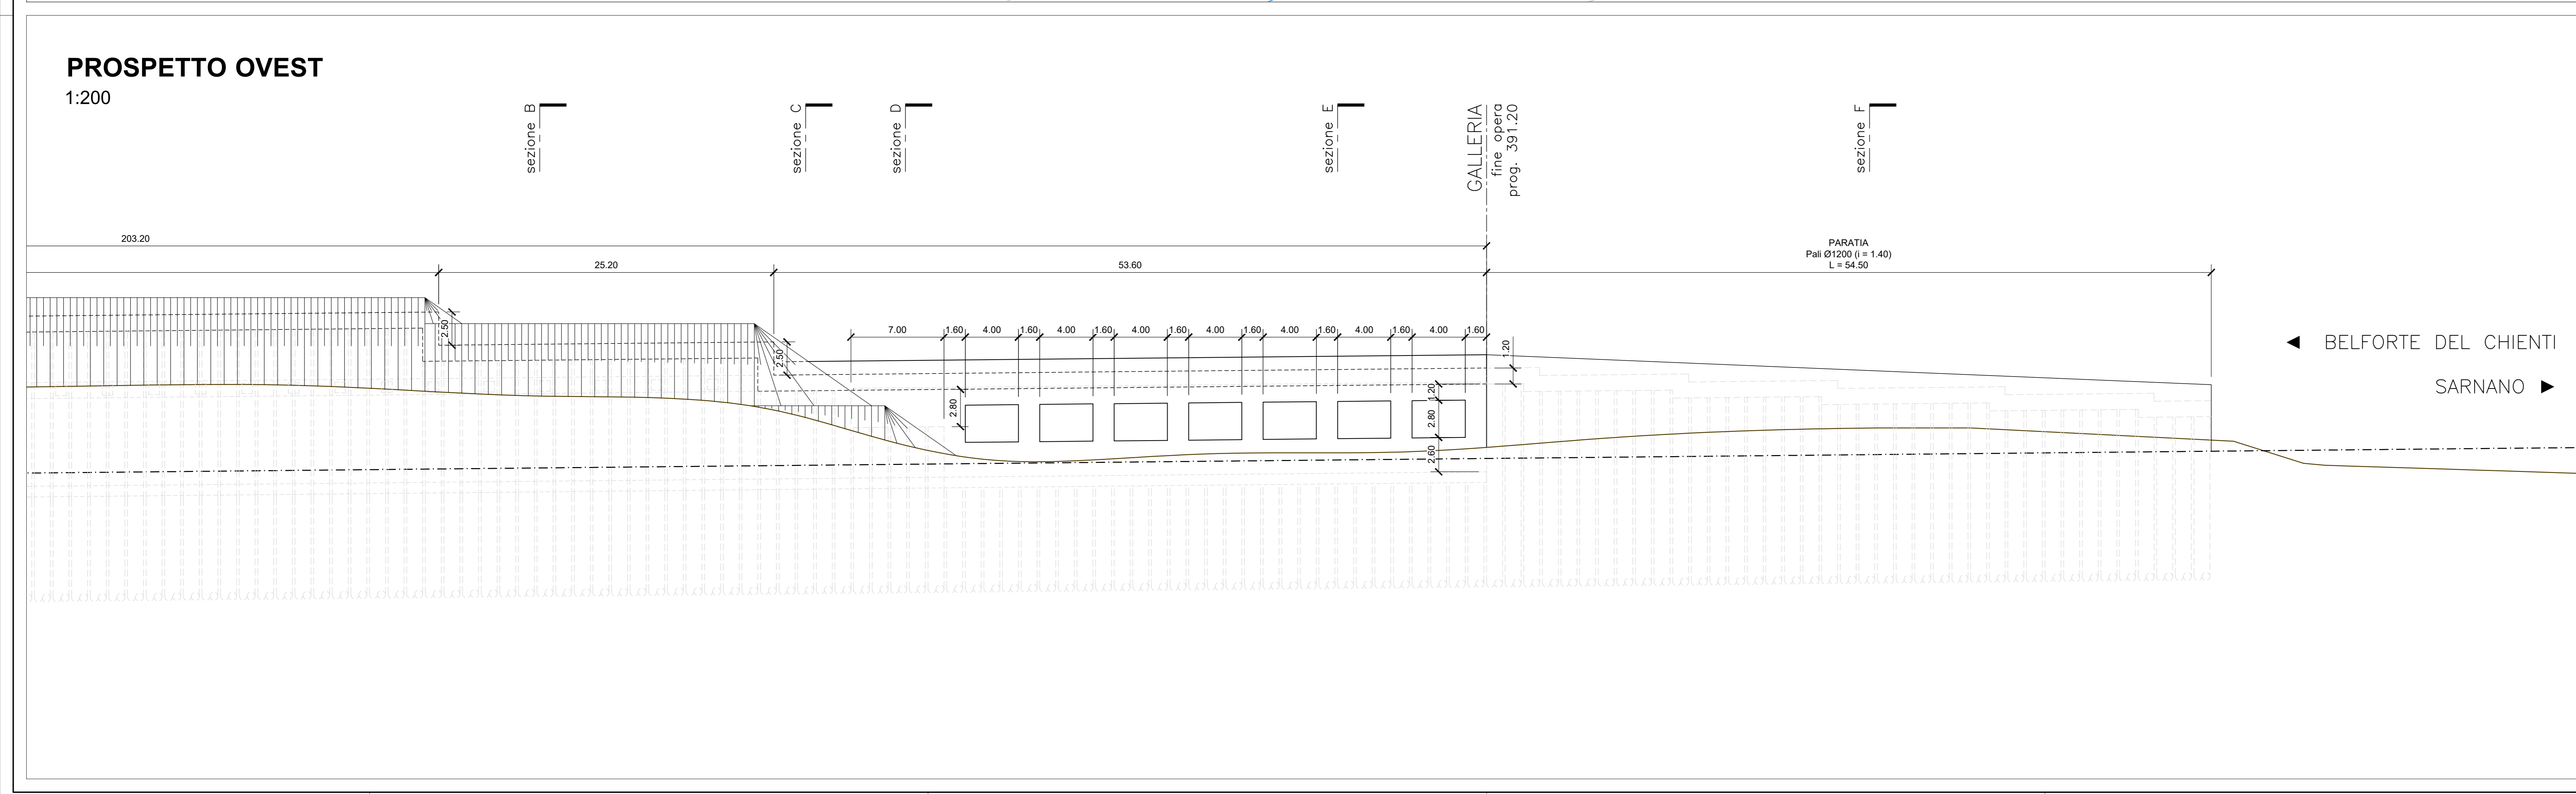

SOGGETTO ATTUATORE - Art.7 D.L. 11 novembre 2016, n. 205 (già art.15 ter del D.L. 17 ottobre 2016, n.189, convertito dalla L. 15 dicembre 2016, n.229)
 ex OCDDPC 408 / 2016 - art.4
 OCDDPC 478 / 2017 - art.3

Sanas
 GRUPPO FS ITALIANE

PNC - PNRR: Piano Nazionale Complementare al Piano Nazionale di Ripresa e Resilienza nei territori colpiti dal sisma 2009-2016, Sub-misura A4, "Investimenti sulla rete stradale statale"

Lavori di adeguamento e/o miglioramento tecnico funzionale della sezione stradale in t.s. e potenziamento delle intersezioni - 1' Stralcio lungo la S.S. n. 502 "Cingoli" - S.S. n. 78 "Picena" - Belforte del Chienti - Sarnano"

PROGETTO DI FATTIBILITA' TECNICO ECONOMICA

COORDINATORE PER LA SICUREZZA IN FASE DI PROGETTAZIONE Ing. Marco Galati Ordine Ingegneri Provincia di Roma n. A30808	PROGETTISTI SPECIALISTICI Ing. Uldaro Guerrini Ordine Ingegneri Provincia di Roma n. 15764	PROGETTAZIONE ATI: (Mandatari) GPI INGEGNERIA GESTIONE PROGETTI INGEGNERIA srl (Mandatari) cooprogetti engeko
IL GEOLOGO Dott. Geol. Marco Leonardi Ordine dei geologi della Regione Lazio n. 1541	Ing. Moreno Panfilo Ordine Ingegneri Provincia di Roma n. 158879	(Mandatari)
VISTO: IL RESP. DEL PROCEDIMENTO Ing. Marco Mancini	Ing. Giovanni... Ordine Ingegneri Provincia di Roma n. 14009	(Mandatari)
PROTOCOLLO	Ing. Giuseppe... Ordine Ingegneri Provincia di Roma n. 20629	Dot. Ing. GIORGIO GUIDUCCI Ordine Ingegneri Provincia di Roma n. 14035

OPERE D'ARTE MAGGIORI
GALLERIA ARTIFICIALE N.1
 Galleria 1 - Paratia OS3 e Paratia OS4: Planimetria e prospetto
 TAV. 2/2

CODICE PROGETTO	PROGETTO	LV. PROC.	ANNO	NOME FILE	REVISIONE	SCALA
TO1GA01STRPF02B				TO1GA01STRPF02B	B	1:200
D						
C						
B	Remissione o seguito di aggiornamento E.P. 2022/2		29/06/22	A.Doto	A.Dalenz	G.Guiducci
A	EMISSIONE A SEGUITO DI CDS		GIUGNO '22	A.DOTA	A.DALENZ	G. GUIDUCCI
REV.	DESCRIZIONE	DATA	REDATTO	VERIFICATO	APPROVATO	