
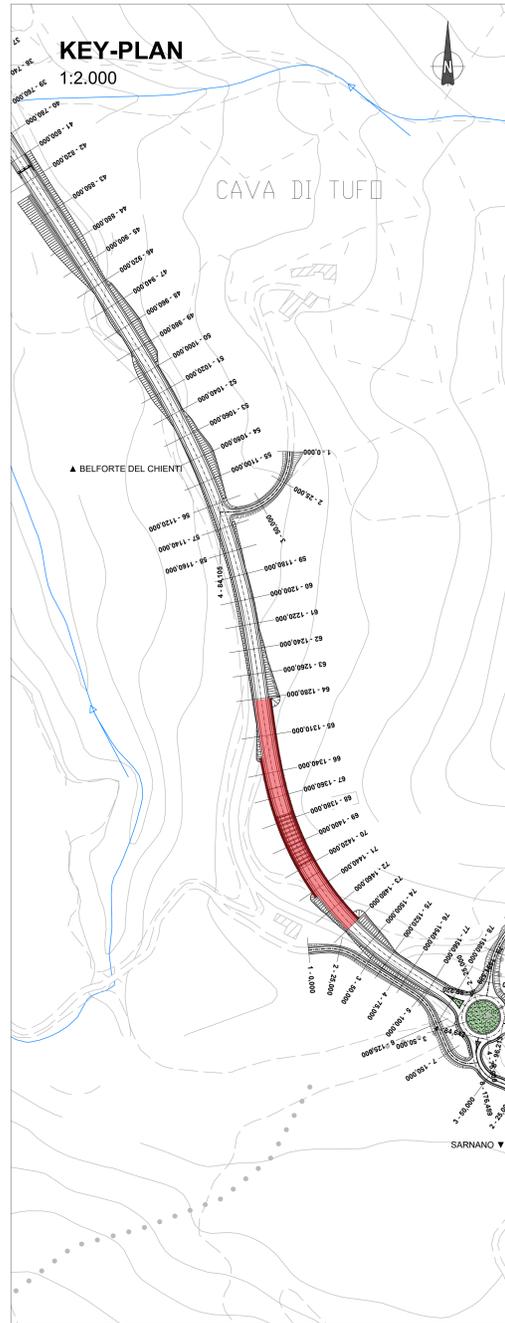


PLANIMETRIA

1:200

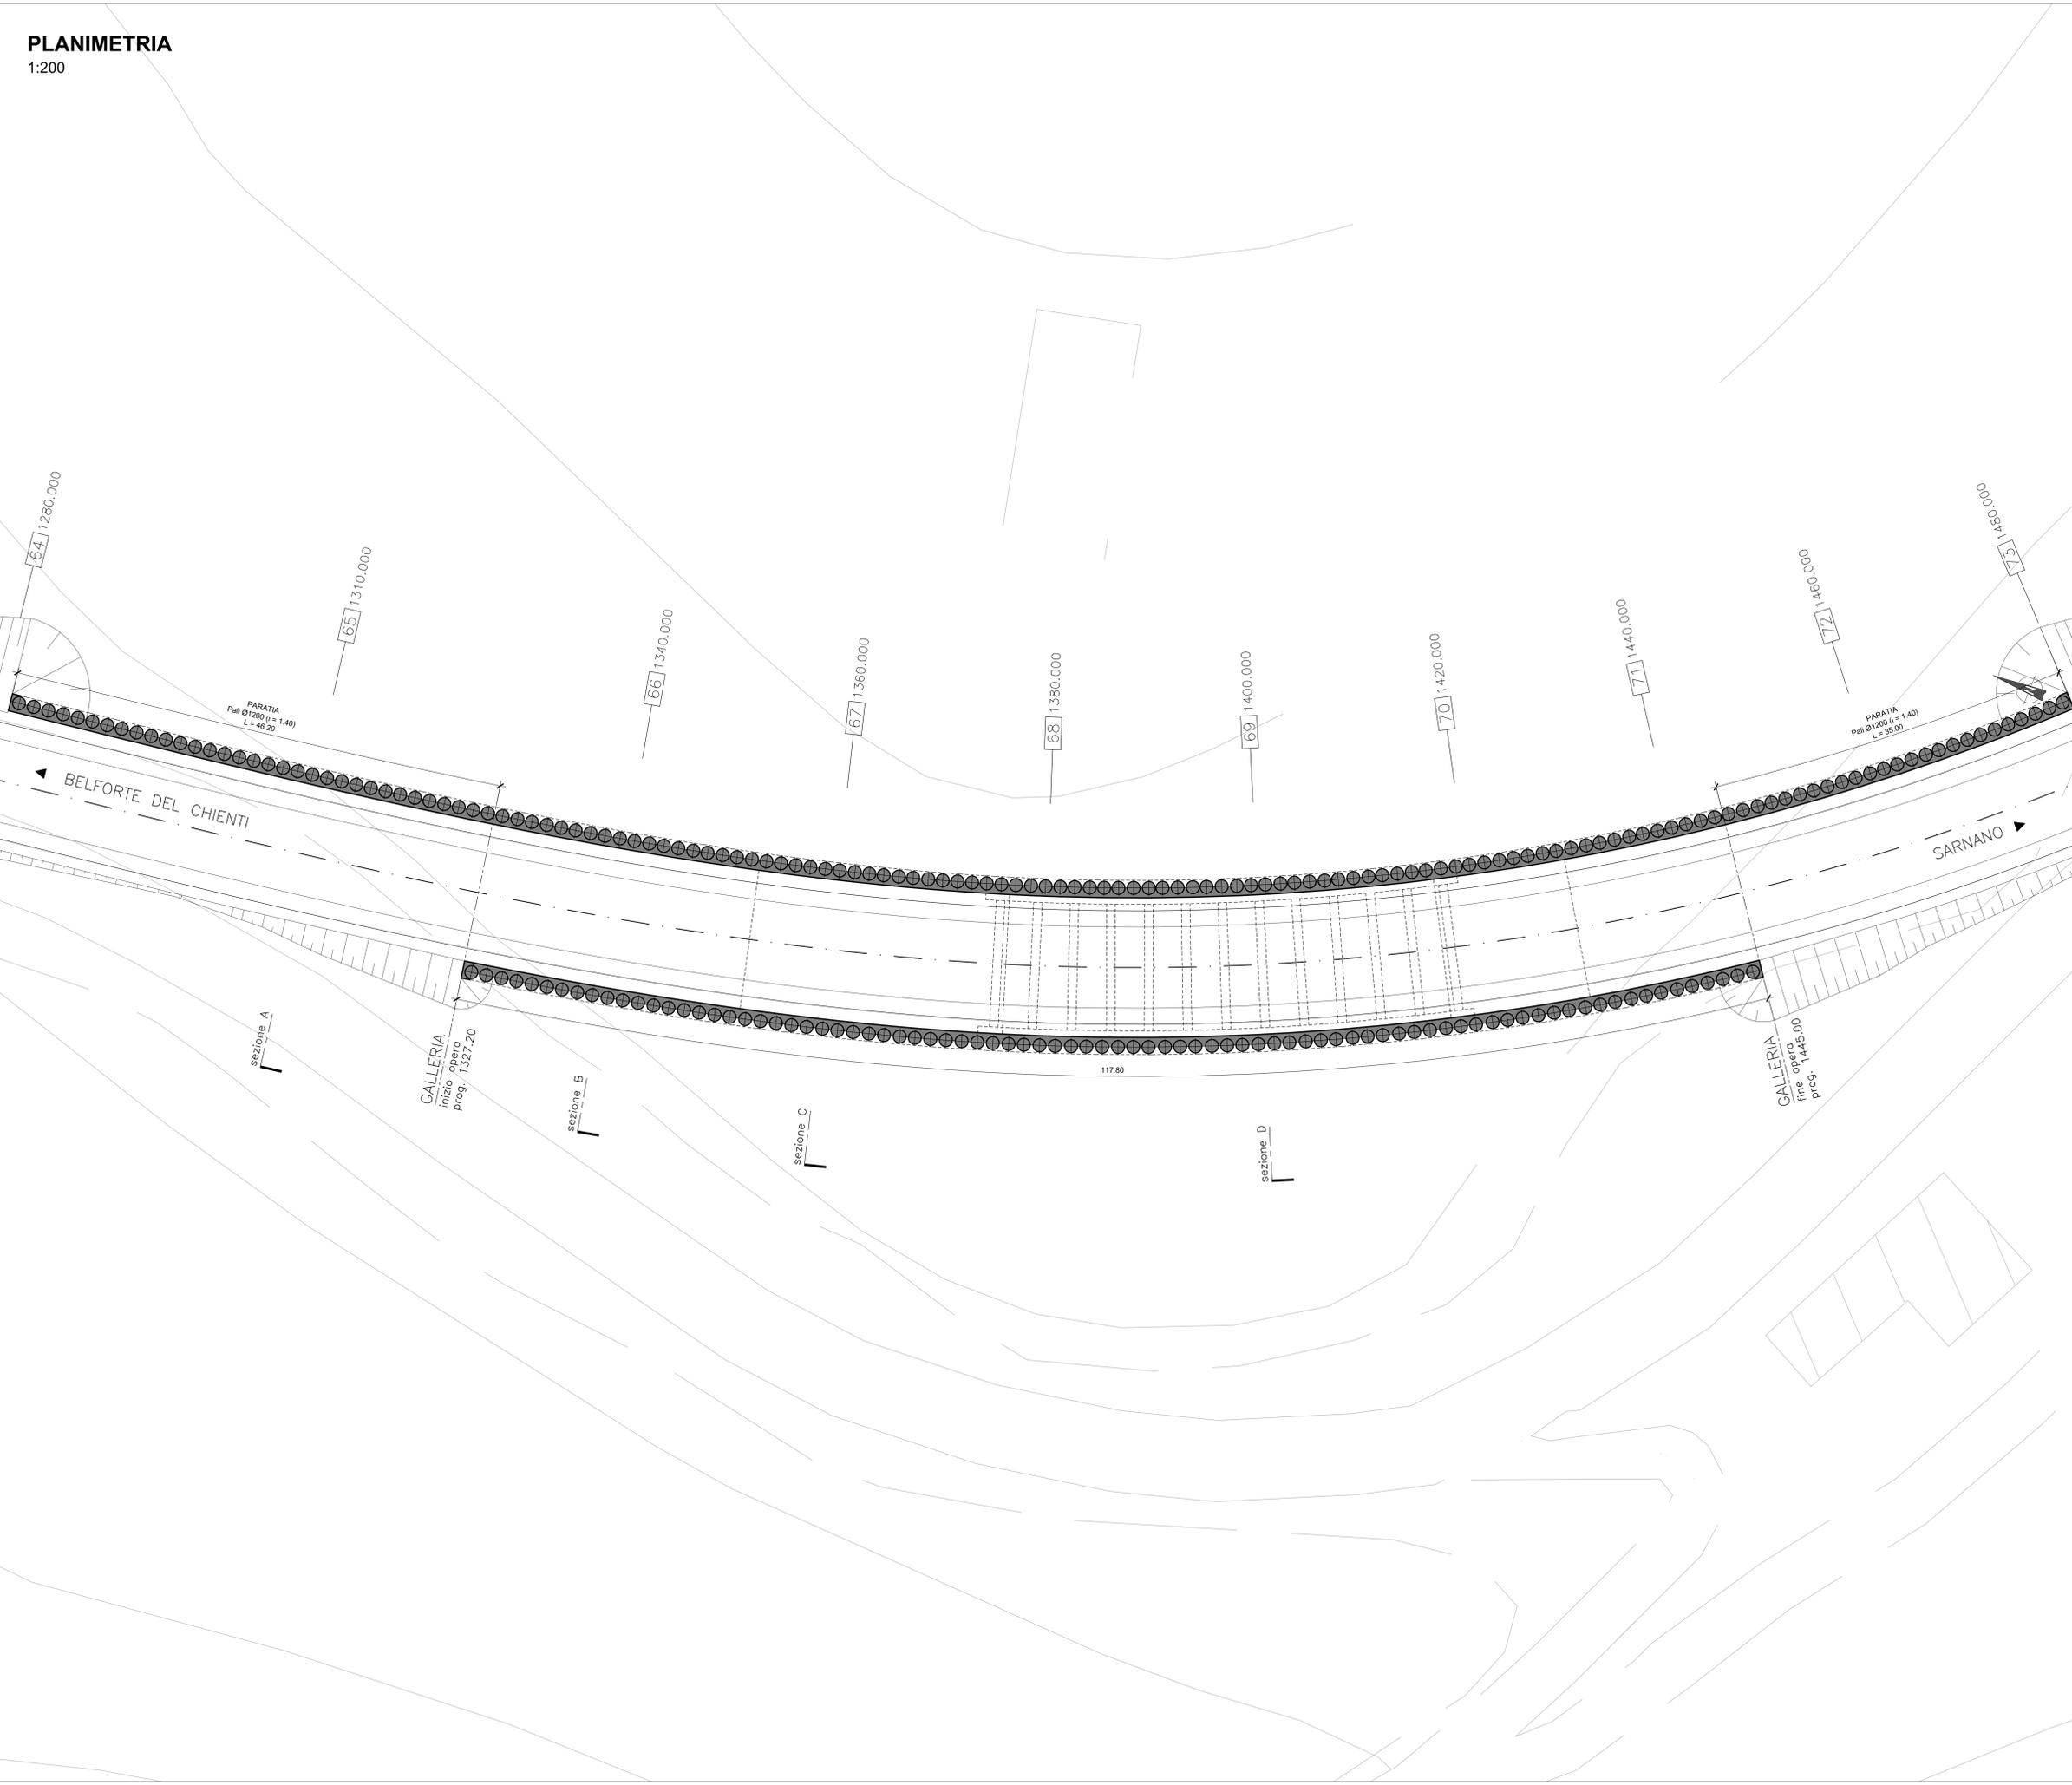

SOGGETTO ATTUATORE - Art.7 D.L. 11 novembre 2016, n. 205 (già art.15 ter del D.L. 17 ottobre 2016, n.189, convertito dalla L. 15 dicembre 2016, n.229)
 ex OC/DPC 408 / 2016 - art.4
 OC/DPC 478 / 2017 - art.3

Sanas
 GRUPPO FS ITALIANE

PNC - PNRR: Piano Nazionale Complementare al Piano Nazionale di Ripresa e Resilienza nei territori colpiti dal sisma 2009-2016, Sub-misura A4, "Investimenti sulla rete stradale statale"

Lavori di adeguamento e/o miglioramento tecnico funzionale della sezione stradale in t.s. e potenziamento delle intersezioni - 1' Stralcio lungo la S.S. n. 502 "Cingoli" - S.S. n. 78 "Picena" - Belforte del Chienti - Sarnano"

PROGETTO DI FATTIBILITA' TECNICO ECONOMICA

COORDINATORE PER LA SICUREZZA IN FASE DI PROGETTAZIONE Ing. Marco Salvi Ordine Ingegneri Provincia di Roma n. A30808	1 PROGETTISTI SPECIALISTICI Ing. Uldaro Guerrini Ordine Ingegneri Provincia di Roma n. 15764	PROGETTAZIONE ATI: (Mandatario) GPI INGEGNERIA GESTIONE PROGETTI INGEGNERIA s.r.l. (Mandatario) cooprogetti engeko S.p.A. Società a partecipazione paritetica tra GPI INGEGNERIA s.r.l. e ENGENG s.p.a.
IL GEOLOGO Dott. Geol. Marco Leonardi Ordine dei geologi della Regione Lazio n. 1541	Ing. Moreno Panfilo Ordine Ingegneri Provincia di Roma n. 15764	(Mandatario)
VISTO: IL RESP. DEL PROCEDIMENTO Ing. Marco Marano	Ing. Giovanni Pini Ordine Ingegneri Provincia di Roma n. 14009	(Mandatario)
PROTOCOLLO	Ing. Giuseppe Riccio Ordine Ingegneri Provincia di Roma n. 20629	Progettista e responsabile dell'integrazione delle prestazioni specialistiche (OPR/207/20 ART 15 COMMA 2) Dott. Ing. GIORGIO GUIDUCCI Ordine Ingegneri Provincia di Roma n. 14035

OPERE D'ARTE MAGGIORI
GALLERIA ARTIFICIALE N.2
PLANIMETRIA

CODICE PROGETTO	NOME FILE	REVISIONE	SCALA
PROGETTO	TO1GA02STRPP01B		
ELAB.	TO1GA02STRPP01	B	1:200
D			
C			
B	Rimessione o seguito di aggiornamento E.P. 2022/2	29/06/22	A.Dolci A.Dolci G.Guiducci
A	EMISSIONE A SEGUITO DI CDS	GIUGNO '22	A. DOTA E. DALENZ G. GUIDUCCI
REV.	DESCRIZIONE	DATA	REDAITTO VERIFICATO APPROVATO