


- A - Zone di Interesse Storico Artistico - Art. 10
- A0 - Zone di Risanamento Nuclei Frazionali - Art. 11
- B1 - Zone di Completamento - Art. 12
- B2 - Zone di Completamento con Attività di Servizio - Art. 12
- B3 - Zone di Risanamento e di Ristrutturazione - Art. 12
- B4 - Zone Residenziali in Ambiti di Tutela Integrale del PPAR - Art. 12
- B5 - Zone Residenziali di Completamento - Art. 12
- B6 - Zone di Completamento in Ambito definitivo di Tutela Integrale delle Categorie PPAR - Art. 12
- B7 - Zone Residenziali di Completamento - Art. 12
- C1 - Zone di Espansione Residenziale - Art. 13
- C2 - Zone di Espansione Residenziale con Lottizzazione Convenzionata - Art. 13
- C2* - Zone di Espansione Residenziale con Realizzazione Privata in Corso - Art. 13
- D1 - Zone Industriali di Completamento - Art. 15
- D2 - Zone di Espansione - Art. 16
- D2-PIP - Zone Produttive - Art. 14
- D3 - Zone Artigianali - Art. 17
- D4 - Cave - Art. 18
- D5 - Cave Dismesse - Art. 19
- EA - Zone Agricole di Salvaguardia Paesistico Ambientale - Art. 22.2
- EM - Zone Agricole Montane - Art. 22.3
- EN - Zone Agricole Normali - Art. 21
- EP - Zone Agricole di Interesse Paesistico - Art. 22.1
- FA* - Zone di Parco Archeologico - Art. 29
- FA1 - Attrezzature per l'Istruzione dell'Obbligo - Art. 29
- FA1-2 - Attrezzature per l'Istruzione dell'Obbligo - Art. 29
- FA2 - Attrezzature di Interesse Comune - Art. 29
- FA2-3 - Attrezzature di Interesse Comune - Art. 29
- FA3 - Attrezzature Private di Interesse Pubblico - Art. 29
- FA4 - Attrezzature Pubbliche con Funzione di Protezione Civile - Art. 29
- FA5 - Attrezzature Pubbliche di Assistenza di Protezione Civile - Art. 29
- FV1 - Zone a Verde Pubblico - Art. 28
- FV2 - Zone a Verde Pubblico - Art. 28
- P - Zone di Parcheggio - Art. 26
- STR - Zone Adibite a Strade - Art. 25
- Vn1 - Zone di Viabilità - Art. 35
- Vn2 - Zone di Vincolo Cimiteriale - Art. 35
- Vn3 - Zone Verdi di Rispetto - Art. 35
- Vn4 - Zone di Margine dell'Invaso - Art. 35

STRALCIO COMPLETAMENTO TRACCIATO PNRR

Nuovo tracciato SR 502

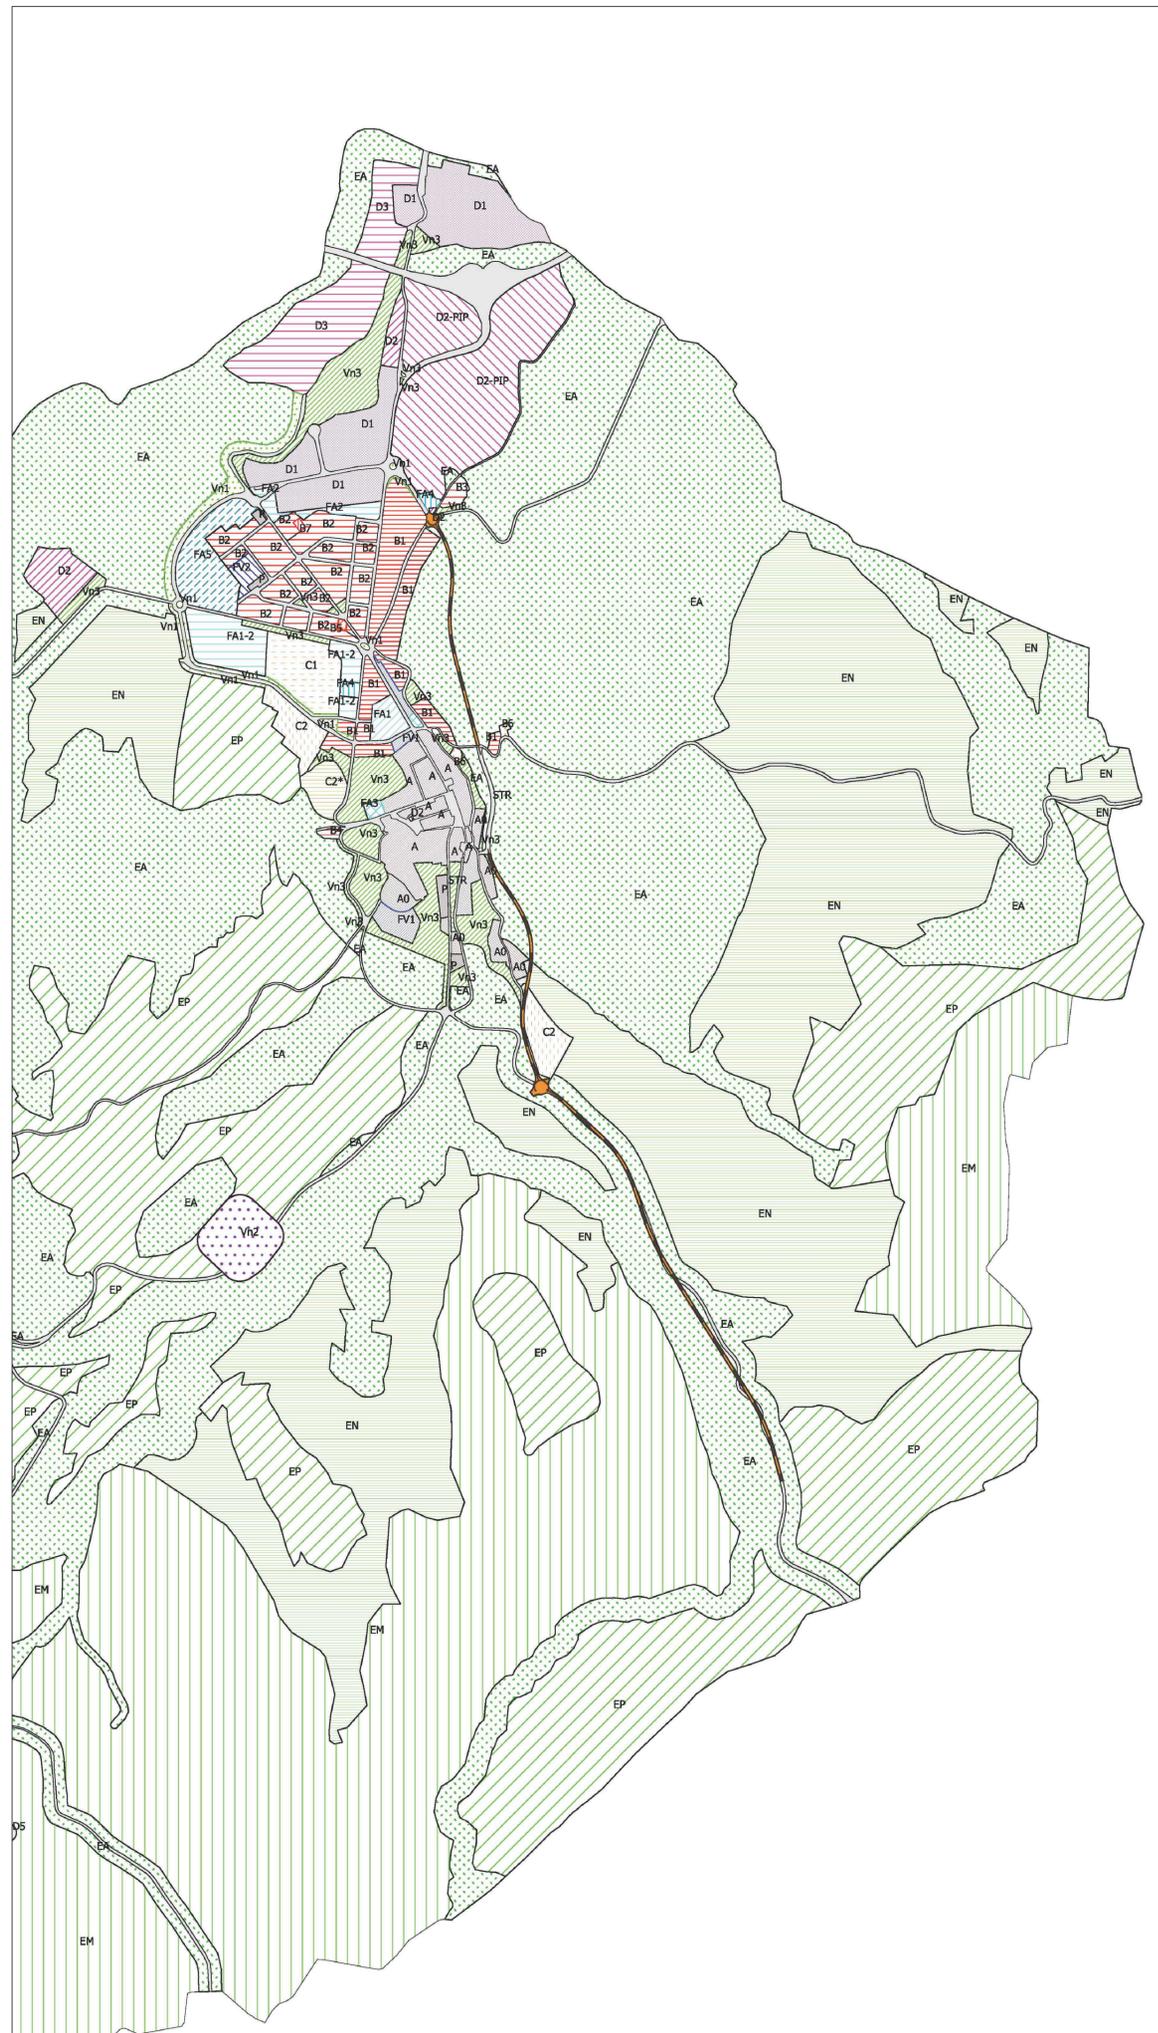

SOGGETTO ATTUATORE - Art.7 D.L. 11 novembre 2016, n. 205 (già art.15 ter del D.L. 17 ottobre 2016, n.189, convertito dalla L. 15 dicembre 2016, n.229)
 ex OCDPC 408 / 2016 - art.4
 OCDPC 475 / 2017 - art.3

PNC – PNRR: Piano Nazionale Complementare al Piano Nazionale di Ripresa e Resilienza nei territori colpiti dal sisma 2009–2016, Sub–misura A4, "Investimenti sulla rete stradale statale"

Lavori di adeguamento e/o miglioramento tecnico funzionale della sezione stradale in t.s. e potenziamento delle intersezioni – 1° Stralcio lungo la S.S. n. 502 "Cingoli"– S.S. n. 78 "Picena"– Belforte del Chienti – Sarnano"

PROGETTO DI FATTIBILITA' TECNICO ECONOMICA

COORDINATORE PER LA SICUREZZA IN FASE DI PROGETTAZIONE Ing. Marco Salvi Ordine Ingegneri Provincia di Roma n. A30808	I PROGETTISTI SPECIALISTICI Ing. Isidoro Guerrini Ordine Ingegneri Provincia di Roma n. 152764 Ing. Moreno Capini Ordine Ingegneri Provincia di Perugia n. A2657 Ing. Giovanni Alfredo Colonna Quirico Ordine Ingegneri Provincia di Roma n. 14069	PROGETTAZIONE ATI: (Mandatario) GPI INGEGNERIA GESTIONE PROGETTI INGEGNERIA srl (Mandante) cooprogetti engeko Studio di Architettura e Ingegneria Progettiva (Mandante)	IL GEOLOGO Dott. Geol. Marco Leonardi Ordine dei geologi della Regione Lazio n. 1541 Dott. Ing. GIORGIO GUIDUCCI Ordine Ingegneri Provincia di Roma n. 14035
VISTO: IL RESP. DEL PROCEDIMENTO Ing. Marco Mancina Ordine Ingegneri Provincia di Roma n. 20629		IL PROGETTISTA E RESPONSABILE DELL'INTEGRAZIONE DELLE PRESTAZIONI SPECIALISTICHE. (DPR207/10 ART 15 COMMA 2) Dott. Ing. GIORGIO GUIDUCCI Ordine Ingegneri Provincia di Roma n. 14035	

**STUDIO PRELIMINARE AMBIENTALE
 PIANIFICAZIONE E VINCOLI
 Strumenti urbanistici comunali**

CODICE PROGETTO	NOME FILE	REVISIONE	SCALA
PROGETTO	T01IA01AMBCT01B		
LM.PROG.	CODICE ELAB.		
ANNO	T01IA01AMBCT01	B	1:10.000
D			
C			
B	Rimessione a seguito di aggiornamento E.P. 2022/2	29/06/22	Urban Geography M.Panfili G.Guiducci
A	Emissione a seguito di CdS	Aprile 22	Urban Geography M.Panfili G.Guiducci
REV.	DESCRIZIONE	DATA	REDATTO VERIFICATO APPROVATO