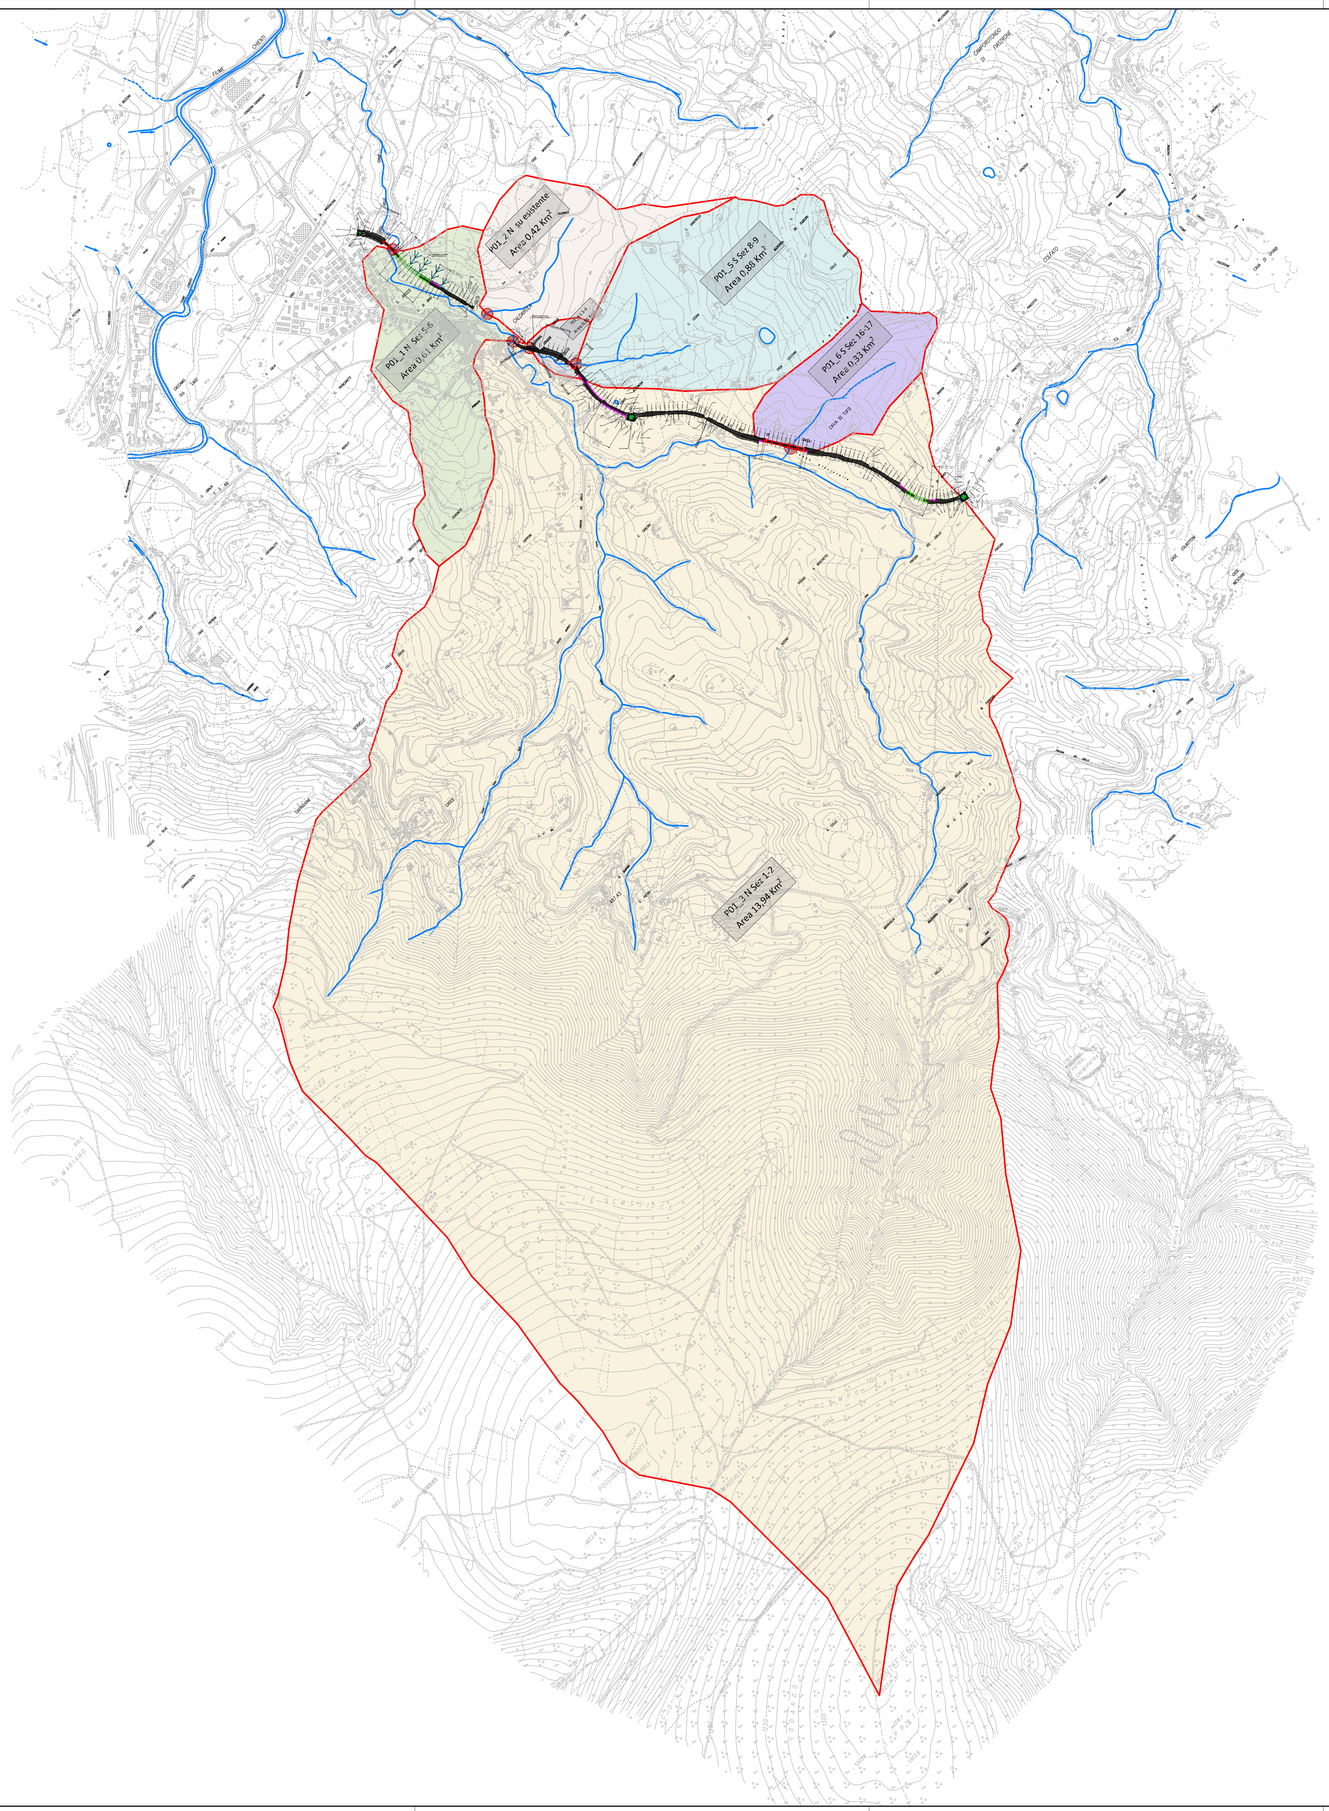

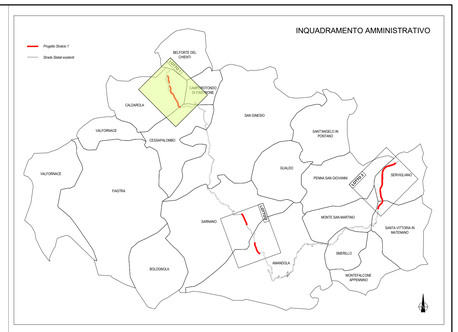

LEGENDA

- ASSE TRACCIATO
- CIGLI TRACCIATO
- GALLERIA ARTIFICIALE
- VIADOTTO
- VIABILITA' SECONDARIA

SOGGETTO ATTUATORE - Art.7 D.L. 11 novembre 2016, n. 205 (già art.15 ter del D.L. 17 ottobre 2016, n.189, convertito dalla L. 15 dicembre 2016, n.229)

ex OCDPC 408 / 2016 - art.4

OCDPC 475 / 2017 - art.3

anas GRUPPO FS ITALIANE

PNC – PNRR: Piano Nazionale Complementare al Piano Nazionale di Ripresa e Resilienza nei territori colpiti dal sisma 2009–2016, Sub–misura A4,"Investimenti sulla rete stradale statale"

Lavori di adeguamento e/o miglioramento tecnico funzionale della sezione stradale in t.s. e potenziamento delle intersezioni – 1° Stralcio lungo la S.S. n. 502 "Cingoli" – S.S. n. 78 "Picena" – Belforte del Chienti – Sarnano"

PROGETTO DI FATTIBILITA' TECNICO ECONOMICA

COORDINATORE PER LA SICUREZZA IN FASE DI PROGETTAZIONE
Ing. Marco Salvi
Ordine Ingegneri Provincia di Roma n. A30808

IL GEOLOGO
Dott. Geol. Marco Leonardi
Ordine dei geologi della Regione Lazio n. 1541

VISTO: IL RESP. DEL PROCEDIMENTO
Ing. Marco Pietrucci

I PROGETTISTI SPECIALISTICI:
Ing. Isidoro Querrini (Mandataria)
Ordine Ingegneri Provincia di Roma n. 15764
Ing. Moreno Pandolfi (Mandante)
Ordine Ingegneri Provincia di Perugia n. A2657
Ing. Giovanni.C.Alfredo Dalenz Cultrera (Mandante)
Ordine Ingegneri Provincia di Roma n. 14069
Ing. Giuseppe Resta
Ordine Ingegneri Provincia di Roma n. 20629

PROGETTAZIONE ATE:
(Mandataria) GPI INGEGNERIA – GESTIONE PROGETTI INGEGNERIA srl
(Mandante) cooprogetti
(Mandante) engeko – Studio di Ingegneria e Architettura

IL PROGETTISTA E RESPONSABILE DELL'INTEGRAZIONE DELLE PRESTAZIONI SPECIALISTICHE. (DPR207/10 ART 15 COMMA 1)
Dott. Ing. GIORGIO GUIDUCCI
Ordine Ingegneri Provincia di Roma n. 14035

PROTOCOLLO | DATA

IDROLOGIA E IDRAULICA

Corografia dei bacini e reticolo idrografico

CODICE PROGETTO (PROGETTO / LIV.PROG. / ANNO)	NOME FILE T01ID00IDRC002B	REVISIONE	SCALA
	CODICE ELAB. T01IDD0IDRC002	B	1:10.000

REV.	DESCRIZIONE	DATA	REDATTO	VERIFICATO	APPROVATO
D					
C					
B	Riemissione a seguito di aggiornamento E.P. 2022/2	29/06/22	O.Bassotti	I.Querrini	G.Guiducci
A	Emissione a seguito di CdS	GIUGNO 22	O. Bassotti	I.Querrini	G. Guiducci