

h	0,97
L	44,17
i	-2,20%
PROG	0,000
Q	338,065
SV	69,016

h	24,68
L	352,59
i	7,00%
PROG	396,766
Q	361,776
DP	-0,063
R	8800,000
T	277,099
F	4,392
SV	554,638

h	32,29
L	461,25
i	7,00%
PROG	521,214
Q	364,760
DP	0,063
R	4500,000
T	141,693
F	2,230
SV	283,622

h	1,55
L	308,12
i	0,50%
PROG	1282,697
Q	397,548
DP	-0,065
R	9000,000
T	292,471
F	4,152
SV	585,455

PROG	1591,589
Q	398,595


LEGENDA

h = DIFFERENZA QUOTA LIVELLETTA
 L = DISTANZA ORIZZONTALE VERTICI ALTIMETRICI
 i = PENDENZA (GRADI/CELSIUS)

h = DIFFERENZA QUOTA LIVELLETTA
 L = DISTANZA ORIZZONTALE VERTICI ALTIMETRICI
 i = PENDENZA (GRADI/CELSIUS)

- Va VERTICE ALTIMETRICO
- PROG PROGRESSIVA VERTICE RACCORDO ALTIMETRICO
- Q QUOTA VERTICE RACCORDO ALTIMETRICO
- DP INTERRUZIONE DI PENDENZA
- R RAGGIO RACCORDO ALTIMETRICO
- T TANGENTE ALTIMETRICA
- Fr FRECCIA RACCORDO ALTIMETRICO
- SV SVILUPPO RACCORDO ALTIMETRICO

Altezza 1:200
 Lunghezza 1:2000
 Q.RIF. 310,000

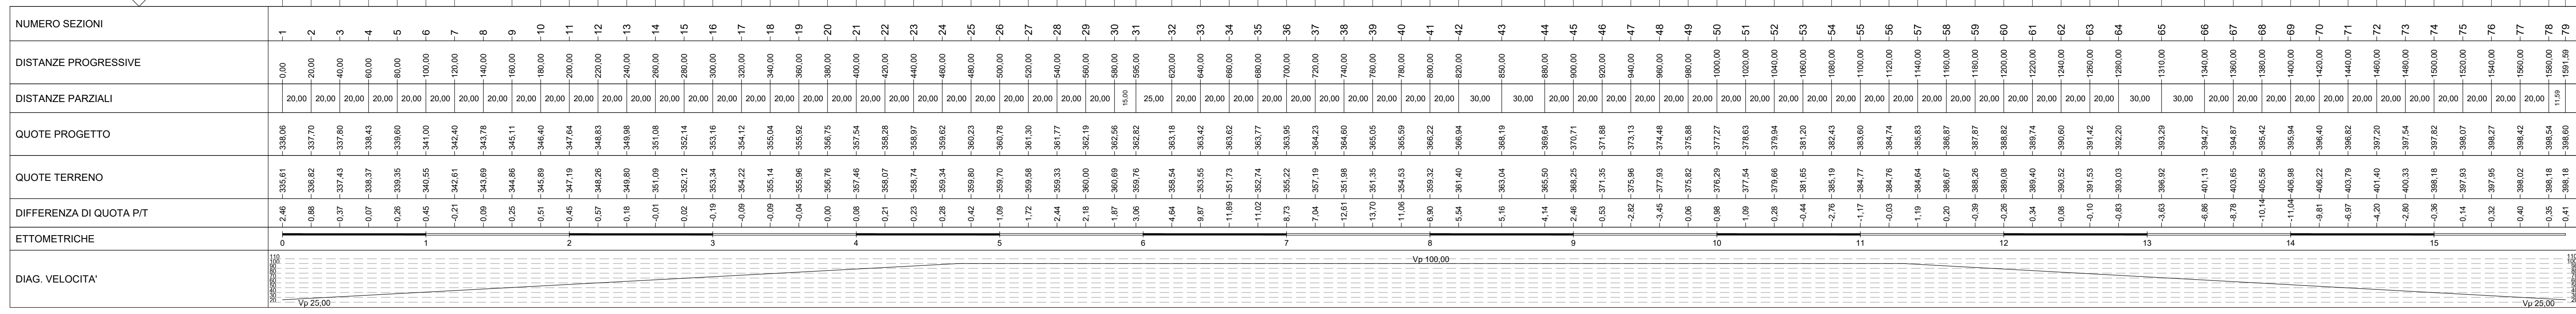

SOGGETTO ATTUATORE - Art.7 D.L. 11 novembre 2016, n. 205 (già art.15 ter del D.L. 17 ottobre 2016, n.189, convertito dalla L. 15 dicembre 2016, n.229)
 ex OCDCPC 408 / 2016 - art.4
 OCDCPC 478 / 2017 - art.3

PNC - PNRR: Piano Nazionale Complementare al Piano Nazionale di Ripresa e Resilienza nei territori colpiti dal sisma 2009-2016, Sub-misura A4, "Investimenti sulla rete stradale statale"

Lavori di adeguamento e/o miglioramento tecnico funzionale della sezione stradale in t.s. e potenziamento delle intersezioni - 1° Stralcio lungo la S.S. n. 502 "Cingoli" - S.S. n. 78 "Picena" - Belforte del Chienti - Sarnano

PROGETTO DI FATTIBILITA' TECNICO ECONOMICA

COORDINATORE PER LA SICUREZZA IN FASE DI PROGETTAZIONE: Ing. Marco Salvi
 IL GEOLOGO: Dott. Geol. Marco Leonardi
 VISTO IL RESP. DEL PROCEDIMENTO: Ing. Marco Mancini

PROGETTAZIONE ATI: Ing. Giuseppe Resto

PROTOCOLLO DATA

INGEGNERIA G.P. GESTIONE PROGETTI INGEGNERIA s.r.l.
 cooprogetti
 engeko

PROGETTO DELL'INFRASTRUTTURA ASSE PRINCIPALE
 Profilo longitudinale Tav. 2 di 2

CODICE PROGETTO	NOME FILE	REVISIONE	SCALA
T01PS01TRAF02	T01PS01TRAF02B	B	1:2000/200
D			
C			
B	Rimessione o seguito di aggiornamento EP, 2022/2	29/06/22	L.Ferino I.Guerrini G.Guiducci
A	Emissione o seguito di CdS	Giugno '22	L.Ferino I.Guerrini G.Guiducci
REV.	DESCRIZIONE	DATA	REDATTO VERIFICATO APPROVATO