



VISTA DALL'ALTO
1:200



KEY-PLAN
1:2.000

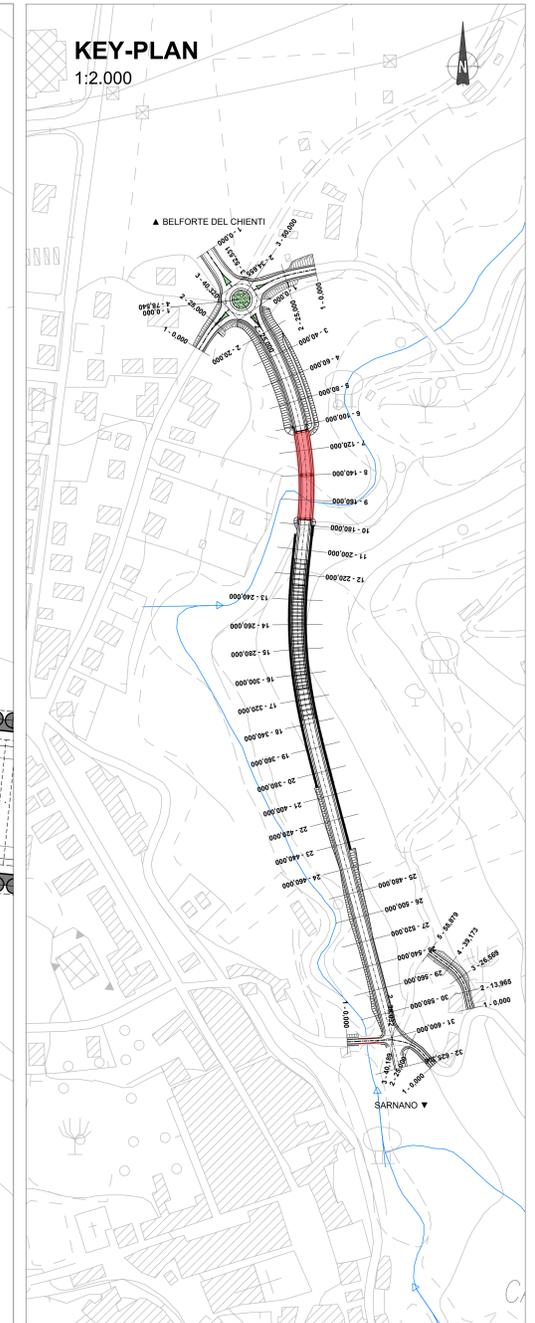

PROSPETTO OVEST
1:200

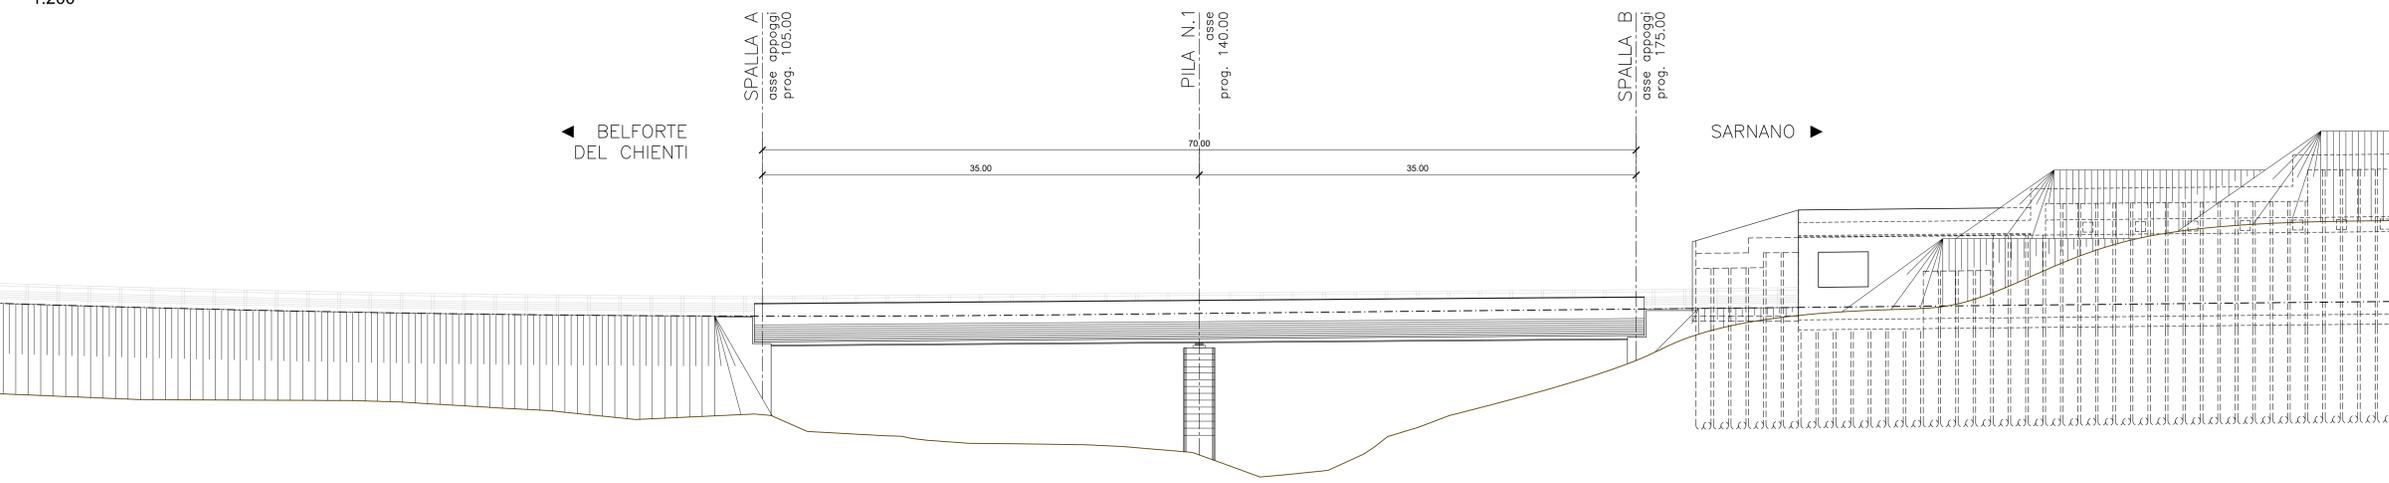

SOGGETTO ATTUATORE - Art.7 D.L. 11 novembre 2016, n. 205 (già art.15 ter del D.L. 17 ottobre 2016, n.189, convertito dalla L. 15 dicembre 2016, n.229)
 ex OC/DPC 408/2016 - art.4
 OC/DPC 478/2017 - art.3

PNC - PNRR: Piano Nazionale Complementare al Piano Nazionale di Ripresa e Resilienza nei territori colpiti dal sisma 2009-2016, Sub-misura A4, "Investimenti sulla rete stradale statale"
 Lavori di adeguamento e/o miglioramento tecnico funzionale della sezione stradale in t.s. e potenziamento delle intersezioni - 1' Stralcio lungo la S.S. n. 502 "Cingoli" - S.S. n. 78 "Picena" - Belforte del Chienti - Sarnano

PROGETTO DI FATTIBILITA' TECNICO ECONOMICA

COORDINATORE PER LA SICUREZZA IN FASE DI PROGETTAZIONE Ing. Marco Salar Ordine Ingegneri Provincia di Roma n. A30808	I PROGETTISTI SPECIALISTICI Ing. Ildaro Guerrini Ordine Ingegneri Provincia di Roma n. 15764	PROGETTAZIONE ATI: (Mandatari) GPI INGEGNERIA GESTIONE PROGETTI INGEGNERIA s.r.l. cooprogetti engeko
IL GEOLOGO Dott. Geol. Marco Leonardi Ordine dei geologi della Regione Lazio n. 1541	Ing. Moreno Panfili Ordine Ingegneri Provincia di Roma n. 80527	(Mandatari) ORDINE Ing. Giovanni Panfili Ordine Ingegneri Provincia di Roma n. 14009
VISTO: IL RESP. DEL PROCEDIMENTO Ing. Marco Mancini	Ing. Giuseppe Rocco Ordine Ingegneri Provincia di Roma n. 20629	PROGETTISTA E RESPONSABILE DELL'INTEGRAZIONE E DELL'ESecuzione SPECIALISTICHE (DPR/207/20 ART. 15 COMMA 1°) Dott. Ing. GIORGIO GUIDUCCI Ordine Ingegneri Provincia di Roma n. 14035

OPERE D'ARTE MAGGIORI
VIADOTTO N.1
PLANIMETRIA E PROSPETTO

CODICE PROGETTO	NOME FILE	REVISIONE	SCALA
PROGETTO	T01V101STRPF01B		
ELAB.	T01V101STRPF01	B	1:200
REV.	DESCRIZIONE	DATA	REDAITTO VERIFICATO APPROVATO
D			
C			
B	Remissione o seguito di aggiornamento E.P. 2022/2	29/06/22	A.Doto A.Dalenz G.Guiducci
A	EMMISSIONE A SEGUITO DI CDS	GIUGNO '22	A. DOTA A. DALENZ G. GUIDUCCI