




**PIANTA DELLE FONDAZIONI**  
1:200

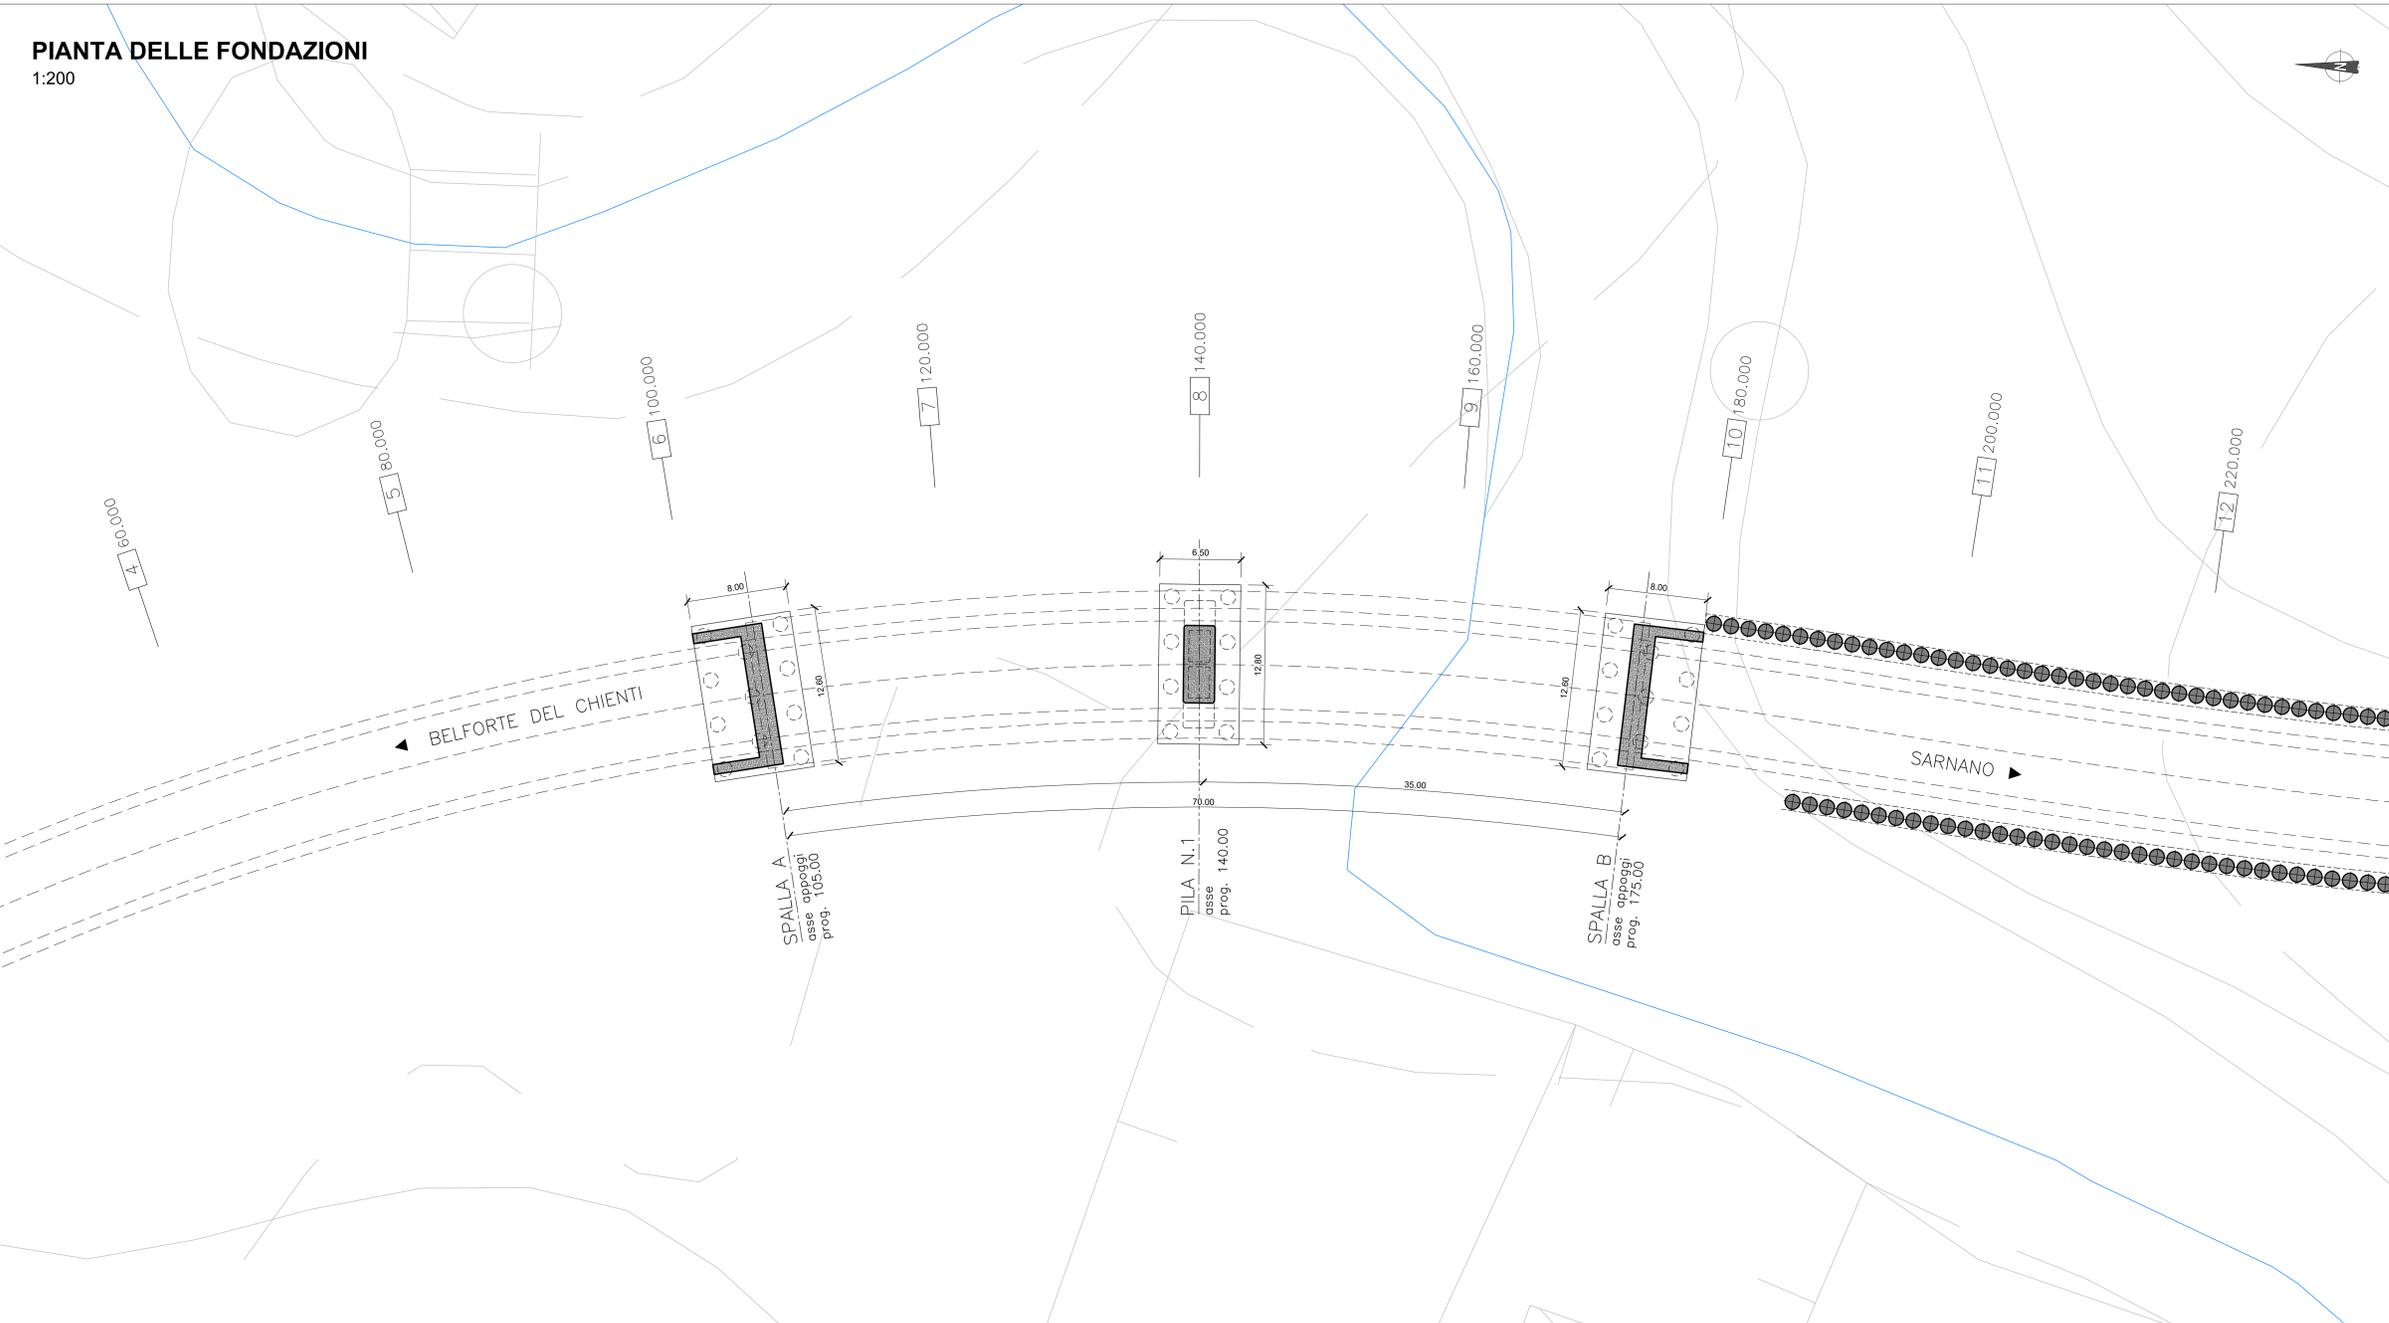

**KEY-PLAN**  
1:2.000

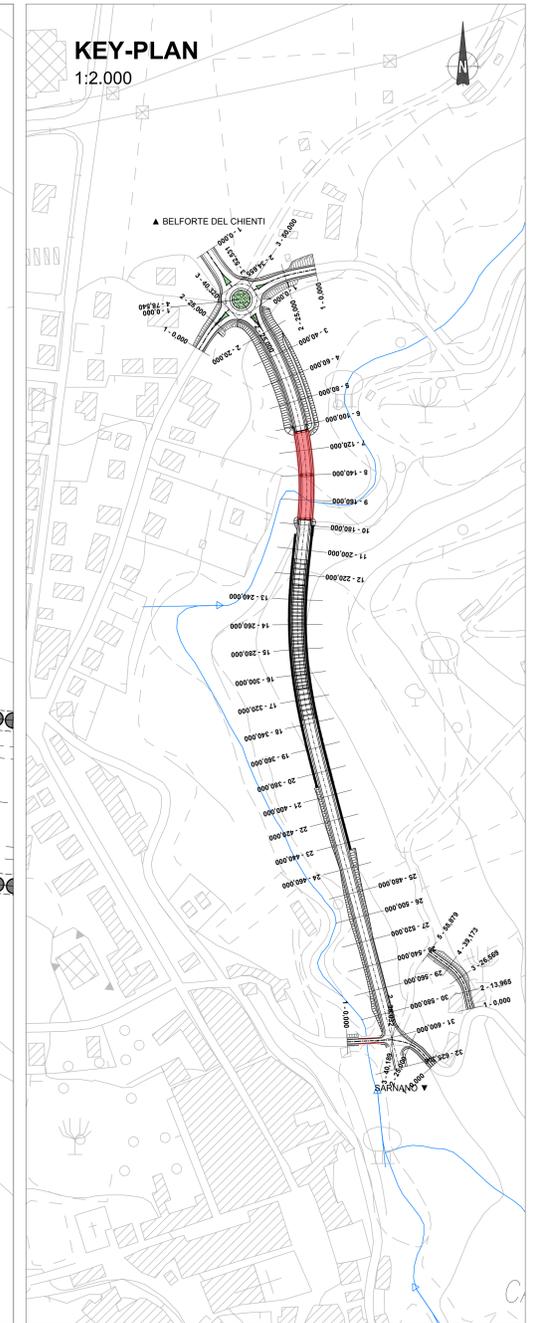

**SEZIONE LONGITUDINALE**  
1:200

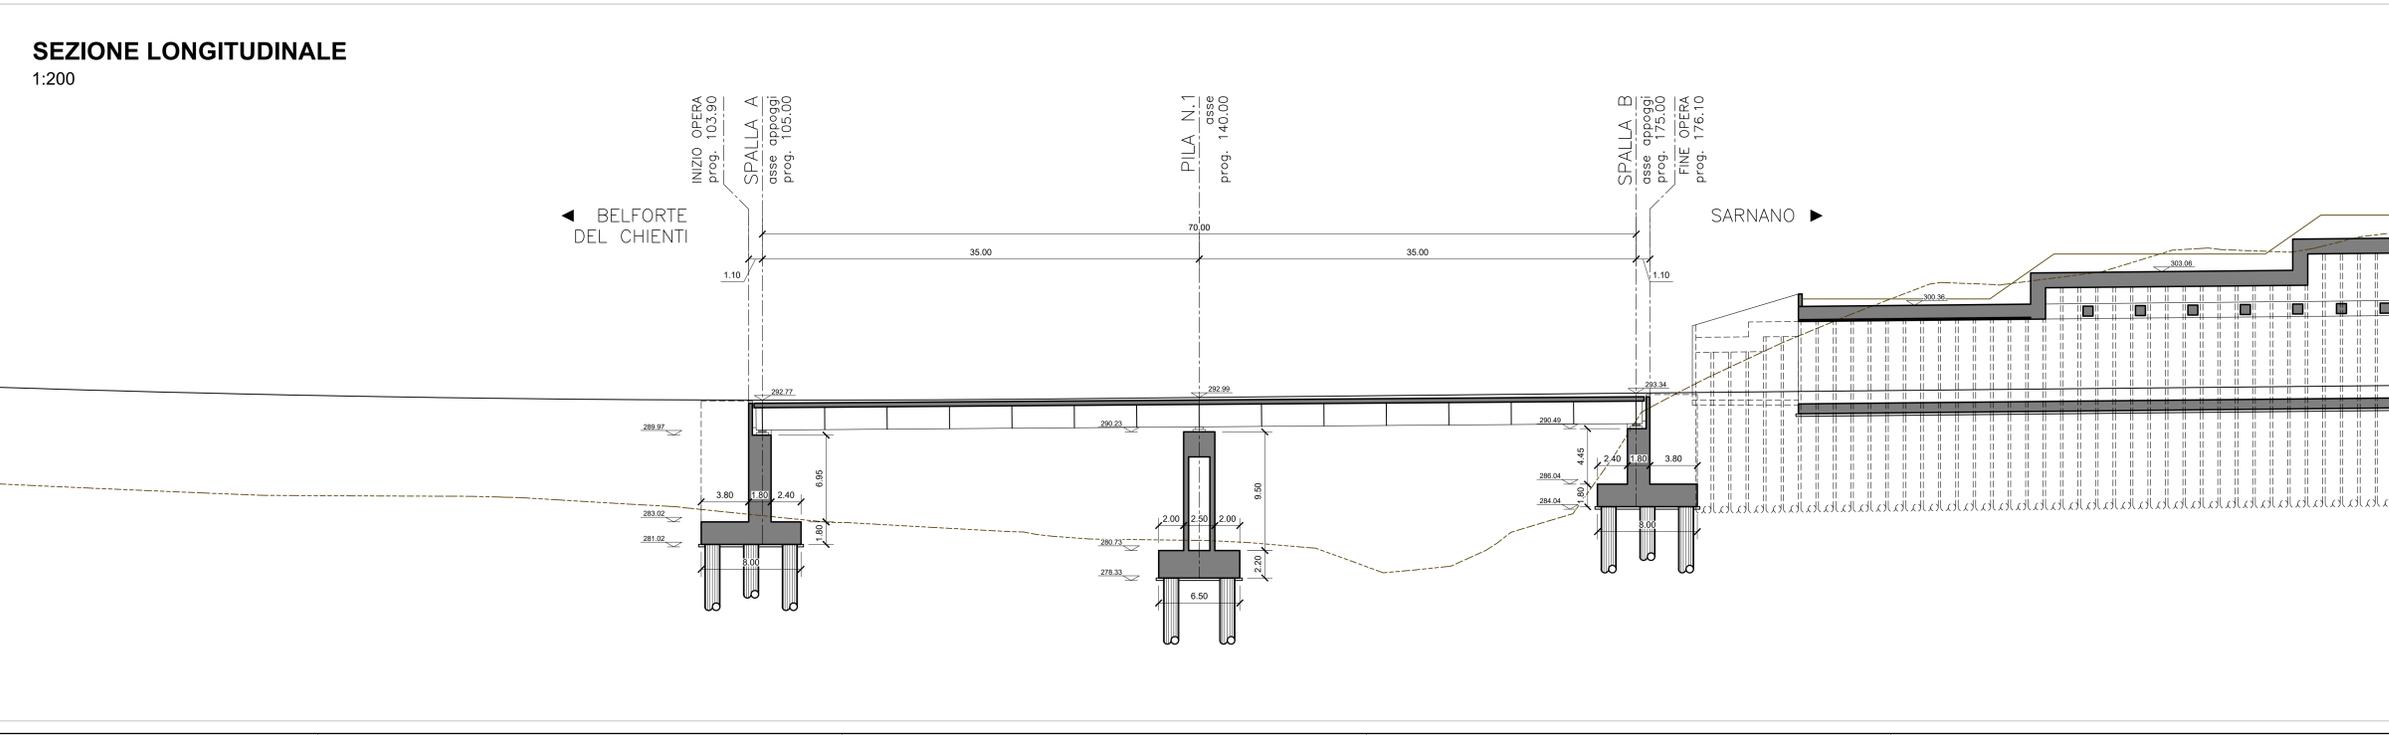

**SOGGETTO ATTUATORE - Art.7 D.L. 11 novembre 2016, n. 205 (già art.15 ter del D.L. 17 ottobre 2016, n.189, convertito dalla L. 15 dicembre 2016, n.229)**  
ex OCDCPC 408 / 2016 - art.4  
OCDCPC 478 / 2017 - art.3

**Sanas**  
GRUPPO FS ITALIANE

**PNC - PNRR: Piano Nazionale Complementare al Piano Nazionale di Ripresa e Resilienza nei territori colpiti dal sisma 2009-2016, Sub-misura A4, "Investimenti sulla rete stradale statale"**

**Lavori di adeguamento e/o miglioramento tecnico funzionale della sezione stradale in t.s. e potenziamento delle intersezioni - 1' Stralcio lungo la S.S. n. 502 "Cingoli" - S.S. n. 78 "Picena" - Belforte del Chienti - Sarnano"**

**PROGETTO DI FATTIBILITA' TECNICO ECONOMICA**

<b>COORDINATORE PER LA SICUREZZA IN FASE DI PROGETTAZIONE</b> Ing. Marco Salvi Ordine Ingegneri Provincia di Roma n. A30808	<b>PROGETTISTI SPECIALISTICI</b> Ing. Uldoro Guerrini Ordine Ingegneri Provincia di Roma n. 15764	<b>PROGETTAZIONE ATI:</b> (Mandatario) <b>GPI INGEGNERIA</b> GESTIONE PROGETTI INGEGNERIA s.r.l.
<b>IL GEOLOGO</b> Dott. Geol. Marco Leonardi Ordine dei geologi della Regione Lazio n. 1541	Ing. Moreno Panfili Ordine Ingegneri Provincia di Roma n. 8022	(Mandatario) <b>cooprogetti</b>
<b>VISTO: IL RESP. DEL PROCEDIMENTO</b> Ing. Marco Mancino	Ing. Giovanni Pignatelli Ordine Ingegneri Provincia di Roma n. 14009	(Mandatario) <b>engeko</b>
<b>PROTOCOLLO</b>	Ing. Giuseppe Rocco Ordine Ingegneri Provincia di Roma n. 20629	PROGETTISTA E RESPONSABILE DELL'INTEGRAZIONE E DELL'ESecuzione SPECIALISTICHE (DPR/207/20 ART.15 COMMA 2) Dott. Ing. GIORGIO GUIDUCCI Ordine Ingegneri Provincia di Roma n. 14035

**OPERE D'ARTE MAGGIORI**  
VIADOTTO N.1  
PIANTA FONDAZIONI E SEZIONE LONGITUDINALE

CODICE PROGETTO	NOME FILE	REVISIONE	SCALA
PROGETTO	T01V101STRPF02B		
ELAB.	T01V101STRPF02	B	1:200

REV.	DESCRIZIONE	DATA	REDATTO	VERIFICATO	APPROVATO
D					
C					
B	Remissione o seguito di aggiornamento E.P. 2022/2	29/06/22	A.Doto	A.Dalenz	G.Guiducci
A	EMISSIONE A SEGUITO DI CDS	GIUGNO '22	A. DOTA	A.DALENZ	G. GUIDUCCI