PIANTA DELLE FONDAZIONI
1:200

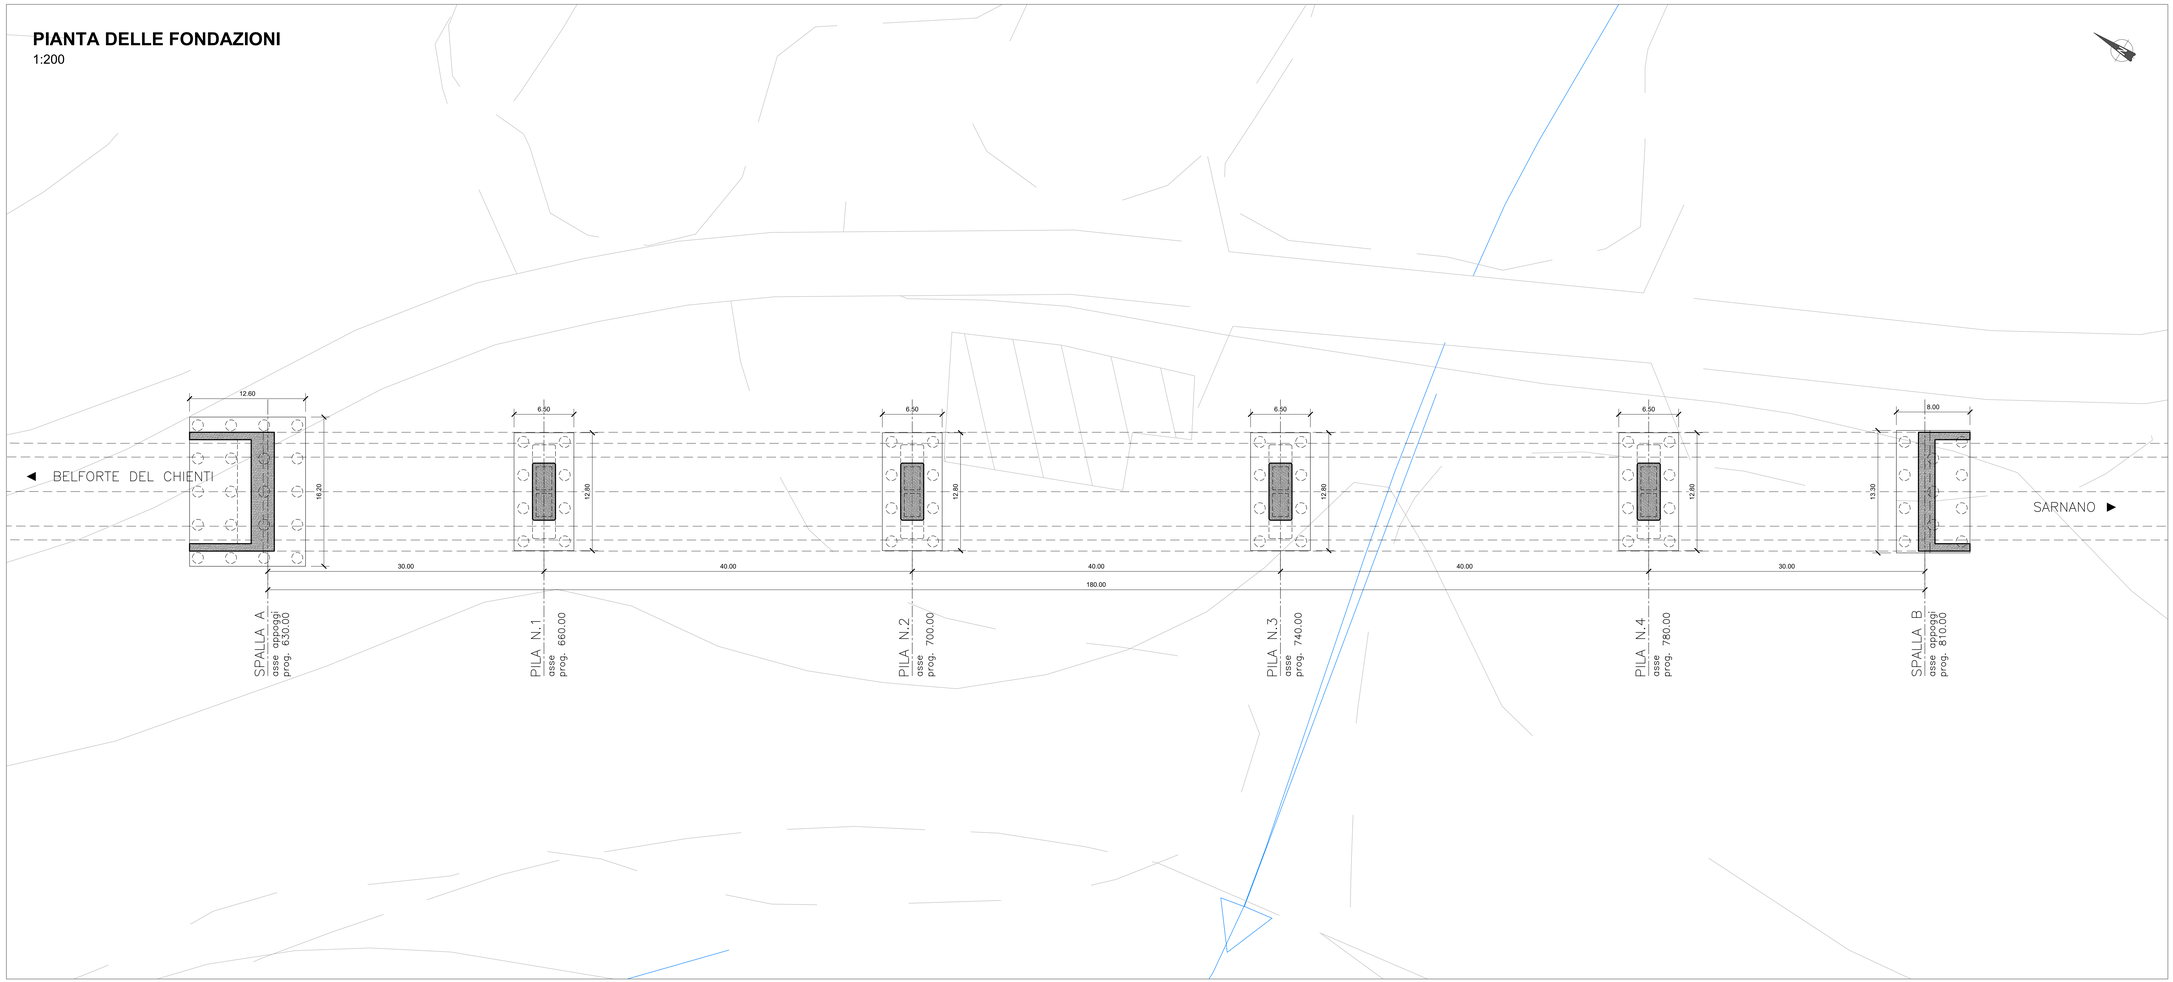

KEY-PLAN
1:2.000

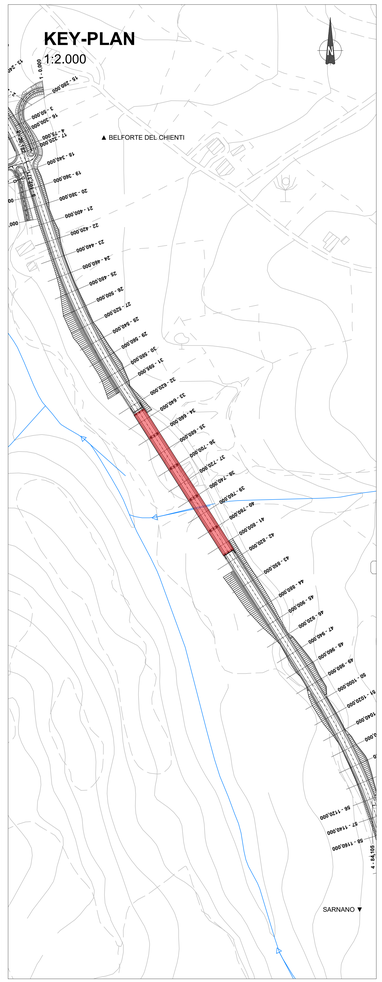

SEZIONE LONGITUDINALE
1:200

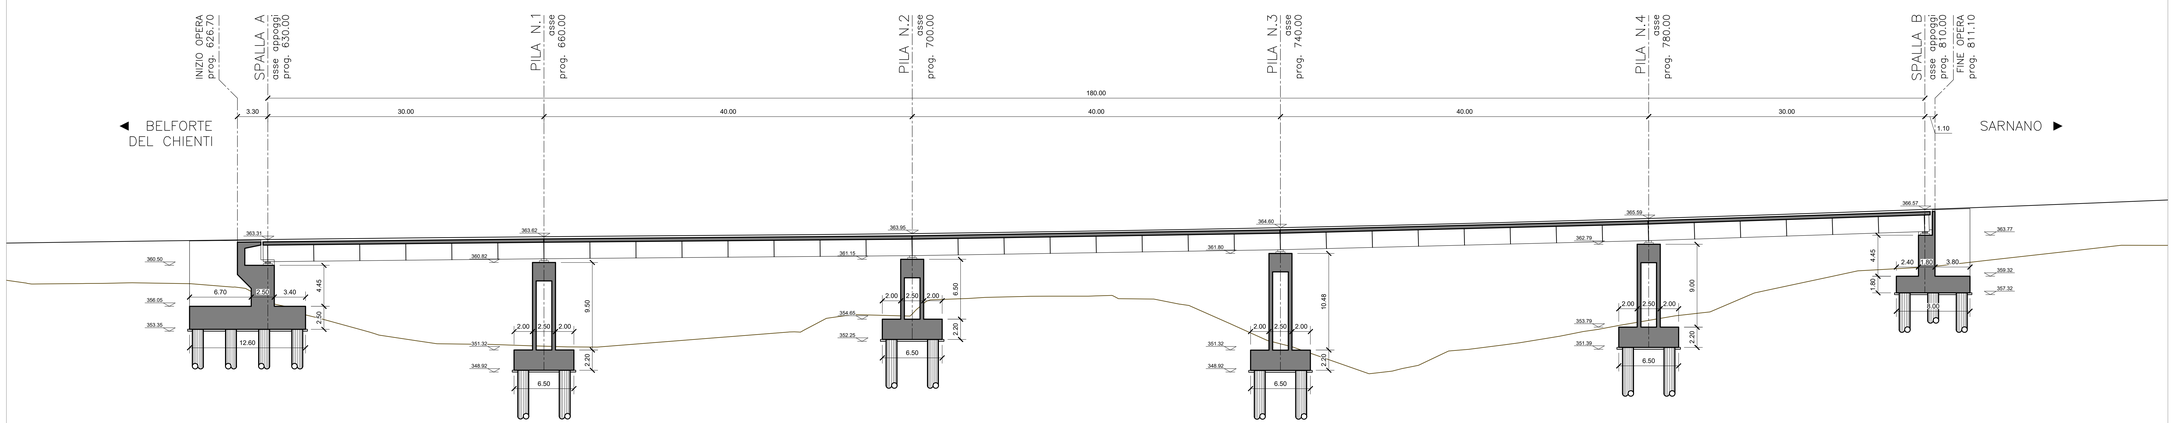

SOGGETTO ATTUATORE - Art.7 D.L. 11 novembre 2016, n. 205 (già art.15 ter del D.L. 17 ottobre 2016, n.189, convertito dalla L. 15 dicembre 2016, n.229)

ex OCDPC 408 / 2016 - art.4

OCDPC 475 / 2017 - art.3

anas GRUPPO FS ITALIANE

PNC – PNRR: Piano Nazionale Complementare al Piano Nazionale di Ripresa e Resilienza nei territori colpiti dal sisma 2009–2016, Sub–misura A4,"Investimenti sulla rete stradale statale"

Lavori di adeguamento e/o miglioramento tecnico funzionale della sezione stradale in t.s. e potenziamento delle intersezioni – 1° Stralcio lungo la S.S. n. 502 "Cingoli" – S.S. n. 78 "Picena" – Belforte del Chienti – Sarnano"

PROGETTO DI FATTIBILITA' TECNICO ECONOMICA

COORDINATORE PER LA SICUREZZA IN FASE DI PROGETTAZIONE
Ing. Marco Salvi
Ordine Ingegneri Provincia di Roma n. A30808

IL GEOLOGO
Dott. Geol. Marco Leonardi
Ordine dei geologi della Regione Lazio n. 1541

VISTO: IL RESP. DEL PROCEDIMENTO
Ing. Marco Mancina

PROTOCOLLO | DATA

I PROGETTISTI SPECIALISTICI
Ing. Isidoro Guerrini
Ordine Ingegneri Provincia di Roma n. 13764
Ing. Moreno Parlili
Ordine Ingegneri Provincia di Roma n. 19069
Ing. Giorgio Guiducci
Ordine Ingegneri Provincia di Roma n. 14035
Ing. Giampaolo Lazio
Ordine Ingegneri Provincia di Roma n. 20629

PROGETTAZIONE ATI
(Mandataria) GPI INGEGNERIA — GESTIONE PROGETTI INGEGNERIA srl
(Mandante) cooprogetti
(Mandante) engeko
(Mandante) SAM

IL PROGETTISTA E RESPONSABILE DELL'INTEGRAZIONE DEI PROGETTI SPECIALISTICHE. (DPR207/10 ART 15 COMMA 4)
Dott. Ing. GIORGIO GUIDUCCI
Ordine Ingegneri Provincia di Roma n. 14035

OPERE D'ARTE MAGGIORI
VIADOTTO N.2
PIANTA FONDAZIONI E SEZIONE LONGITUDINALE

CODICE PROGETTO	NOME FILE	REVISIONE	SCALA
PROGETTO / LIV.PROG. / ANNO	T01VI03STRPF02B — CODICE ELAB. T 0 1 V I 0 3 S T R P F 0 2	B	1:200

REV.	DESCRIZIONE	DATA	REDATTO	VERIFICATO	APPROVATO
D					
C					
B	Riemissione a seguito di aggiornamento E.P. 2022/2	29/06/22	A.Dota	A.Dalenz	G.Guiducci
A	EMISSIONE A SEGUITO DI CDS	GIUGNO '22	A. DOTA	A.DALENZ	G. GUIDUCCI