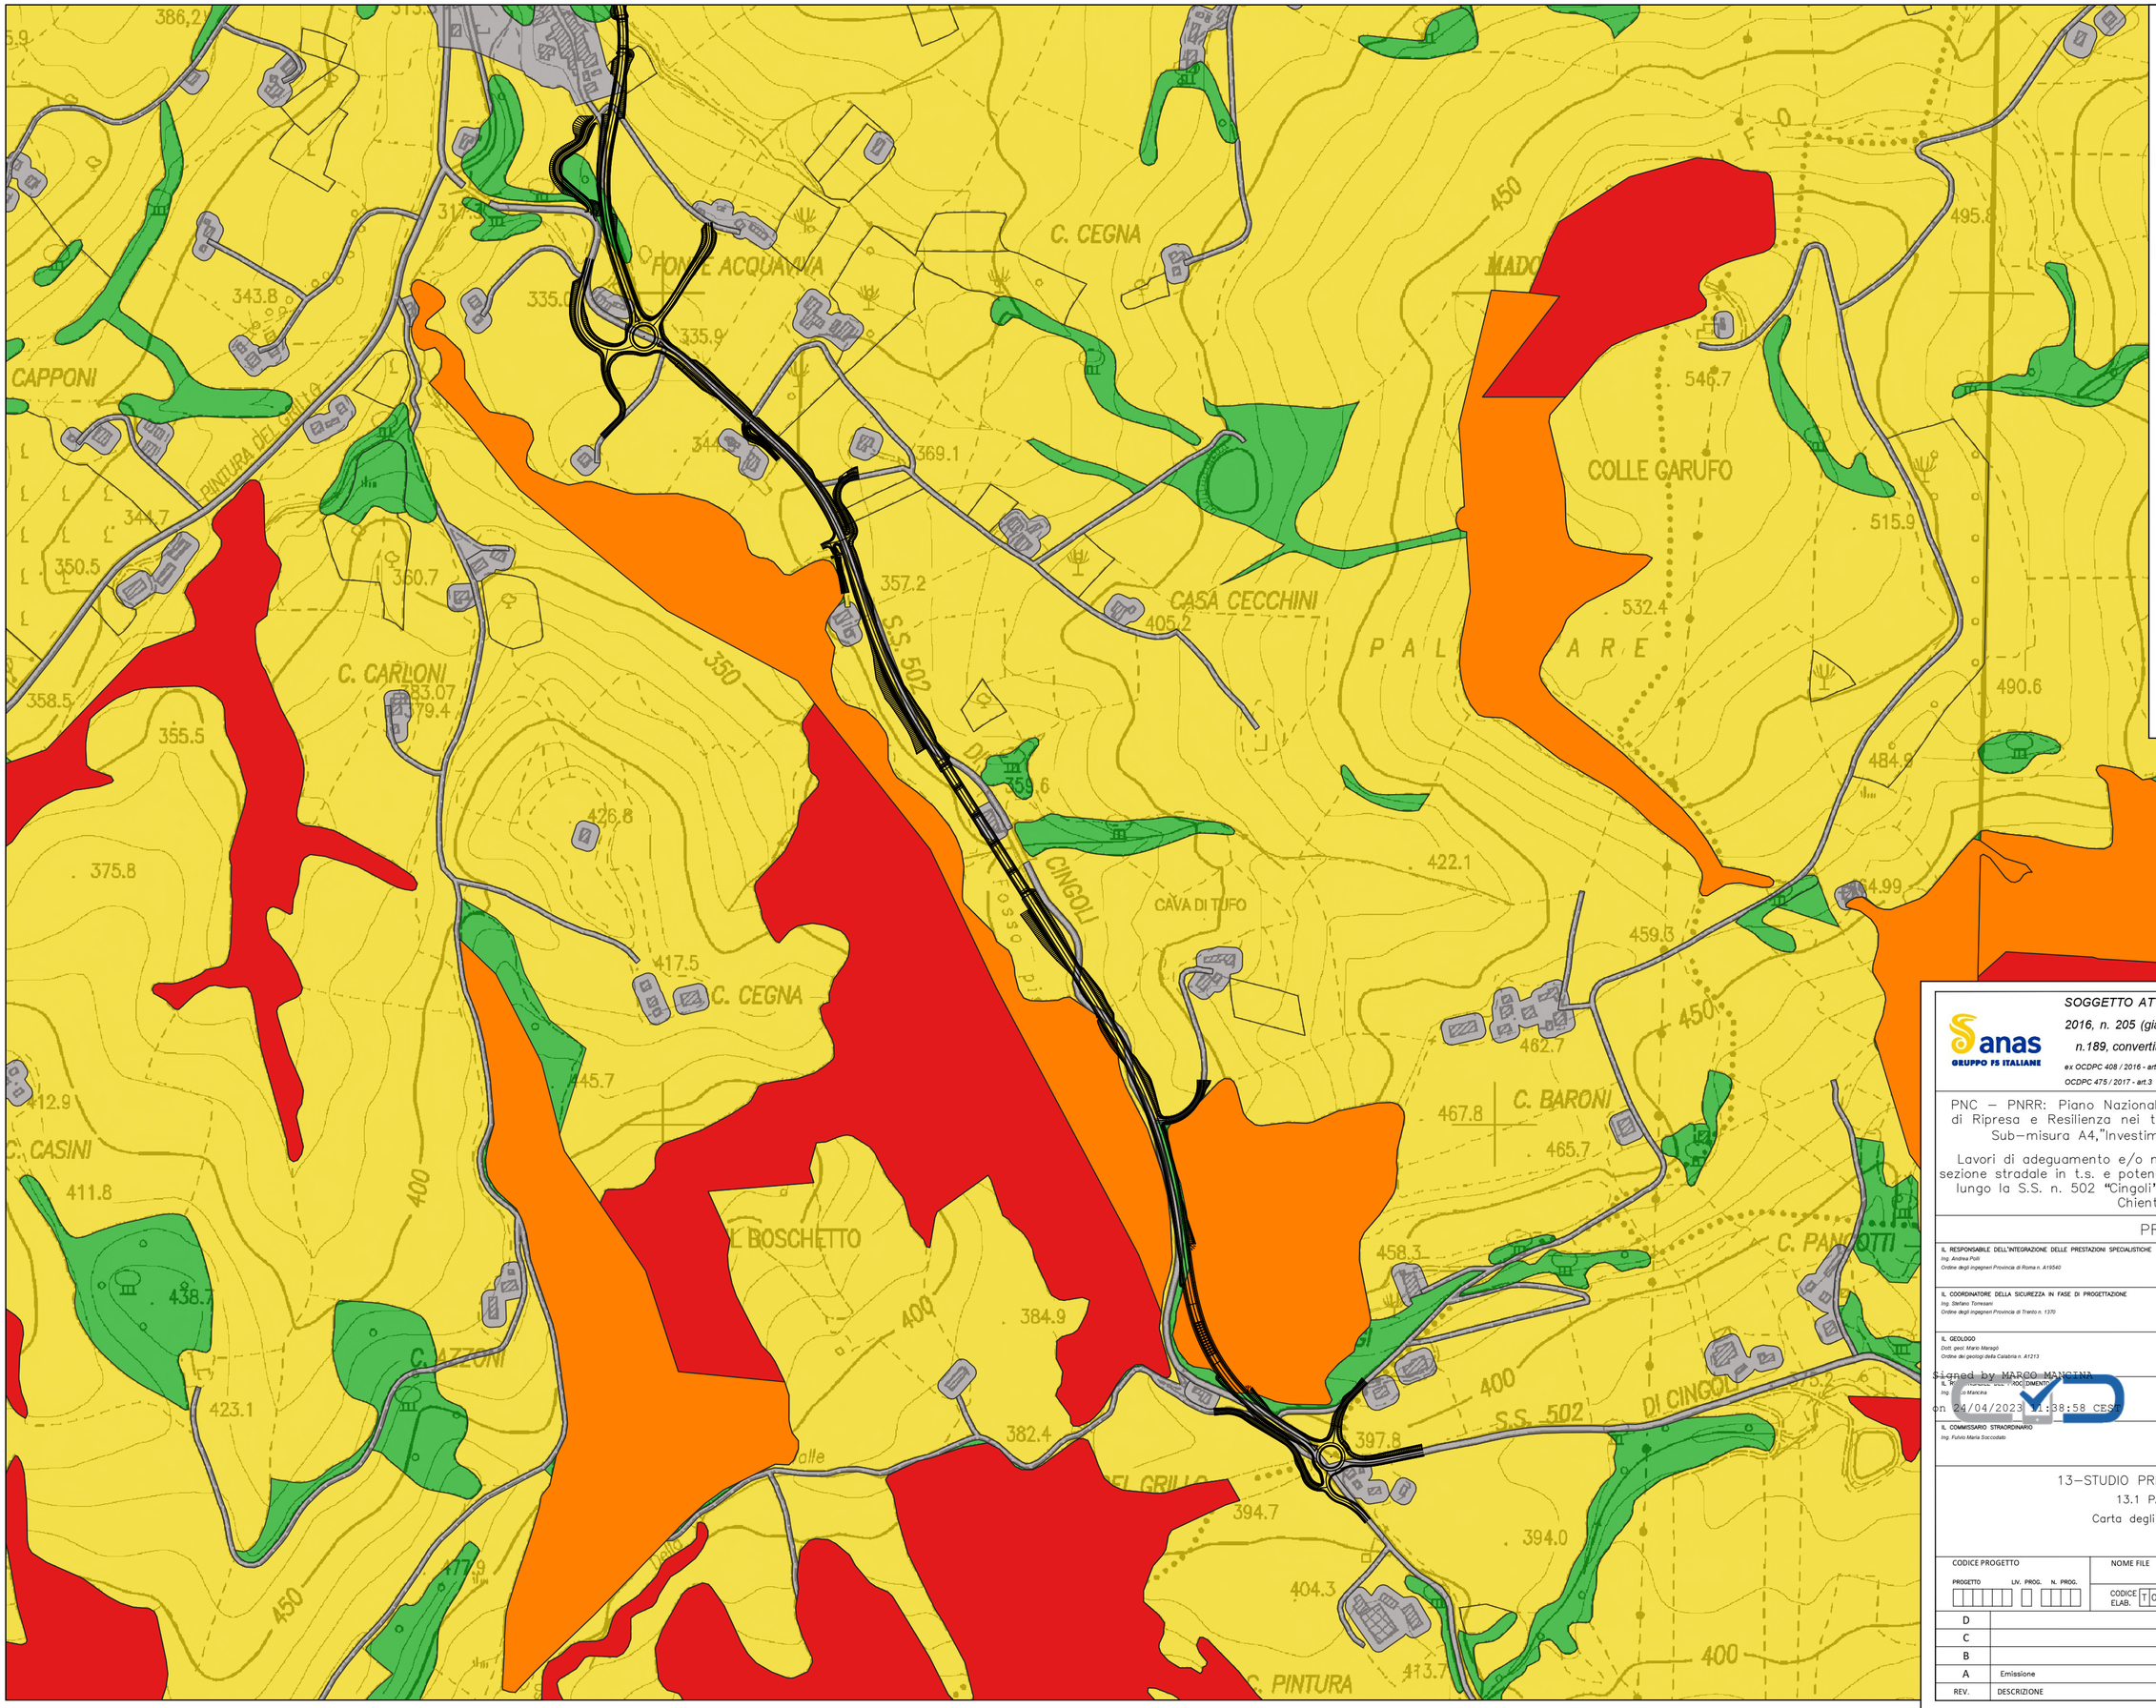

Legenda

Tracciato stradale e area d'intervento

Habitat prioritari Natura 2000

- Boschi orientali di quercia bianca

Habitat naturali non prioritari

- Bosco deciduo di Ostrya carpinifolia

Altri Habitat e Uso del suolo

- Arbusteto deciduo
- Bosco di carpino nero
- Bosco ripariale
- Coltura arborata
- Edificato continuo
- Edificato sparso
- Formazione erbacea a struttura eterogenea
- Querceto deciduo
- Seminativo
- Strada asfaltata
- Strada non asfaltata
- Verde urbano

anas GRUPPO FS ITALIANE

SOGGETTO ATTUATORE - Art.7 D.L. 11 novembre 2016, n. 205 (già art.15 ter del D.L. 17 ottobre 2016, n.189, convertito dalla L. 15 dicembre 2016, n.229)

ex OCDPC 408 / 2016 - art.4

OCDPC 475 / 2017 - art.3

PNC – PNRR: Piano Nazionale Complementare al Piano Nazionale di Ripresa e Resilienza nei territori colpiti dal sisma 2009–2016, Sub–misura A4,"Investimenti sulla rete stradale statale"

Lavori di adeguamento e/o miglioramento tecnico funzionale della sezione stradale in t.s. e potenziamento delle intersezioni – 1° Stralcio lungo la S.S. n. 502 "Cingoli" – S.S. n. 78 "Picena" – Belforte del Chienti – Sarnano"

PROGETTO

IL RESPONSABILE DELL'INTEGRAZIONE DELLE PRESTAZIONI SPECIALISTICHE
Ing. Andrea Polli
Ordine degli ingegneri Provincia di Roma n. A19540

IL COORDINATORE DELLA SICUREZZA IN FASE DI PROGETTAZIONE
Ing. Stefano Torresani
Ordine degli ingegneri Provincia di Trento n. 1370

IL GEOLOGO
Dott. geol. Mario Maragò
Ordine dei geologi della Calabria n. A1213

IL RESPONSABILE DEL PROCEDIMENTO
Ing. Marco Mancina

IL COMMISSARIO STRAORDINARIO
Ing. Fulvio Maria Soccodato

ATI DI PROGETTAZIONE
Mandataria: PINI SMART ENGINEERING
Mandante: SG ENGINEERING

AGRONOMO
Dott. Forestale Piergiorgio Ciarlantini
Ordine Dottori Agronomi e Dottori Forestali delle Marche n. 511
Piergiorgio Ciarlantini
ORDINE DEI DOTTORI AGRONOMI E DOTTORI FORESTALI DELLE MARCHE Dott. Agr. CIARLANTINI PIERGIORGIO n. 511

IMPRESA
APULIA

Signed by MARCO MANCINA on 24/04/2023 11:38:58 CEST

13–STUDIO PRELIMINARE AMBIENTALE

13.1 PARTE GENERALE

Carta degli Habitat Tav.2 di 2

CODICE PROGETTO (PROGETTO / LIV. PROG. / N. PROG.)	NOME FILE T01IA00AMBCT10_	REVISIONE	SCALA:
	CODICE ELAB. T01IA00AMBCT10	A	1:5000

REV.	DESCRIZIONE	DATA	REDATTO	VERIFICATO	APPROVATO
D					
C					
B					
A	Emissione	Aprile '23	P. Ciarlantini	A. Ardito	G. Simeone