


Sezione pacchetto stradale scala 1:50

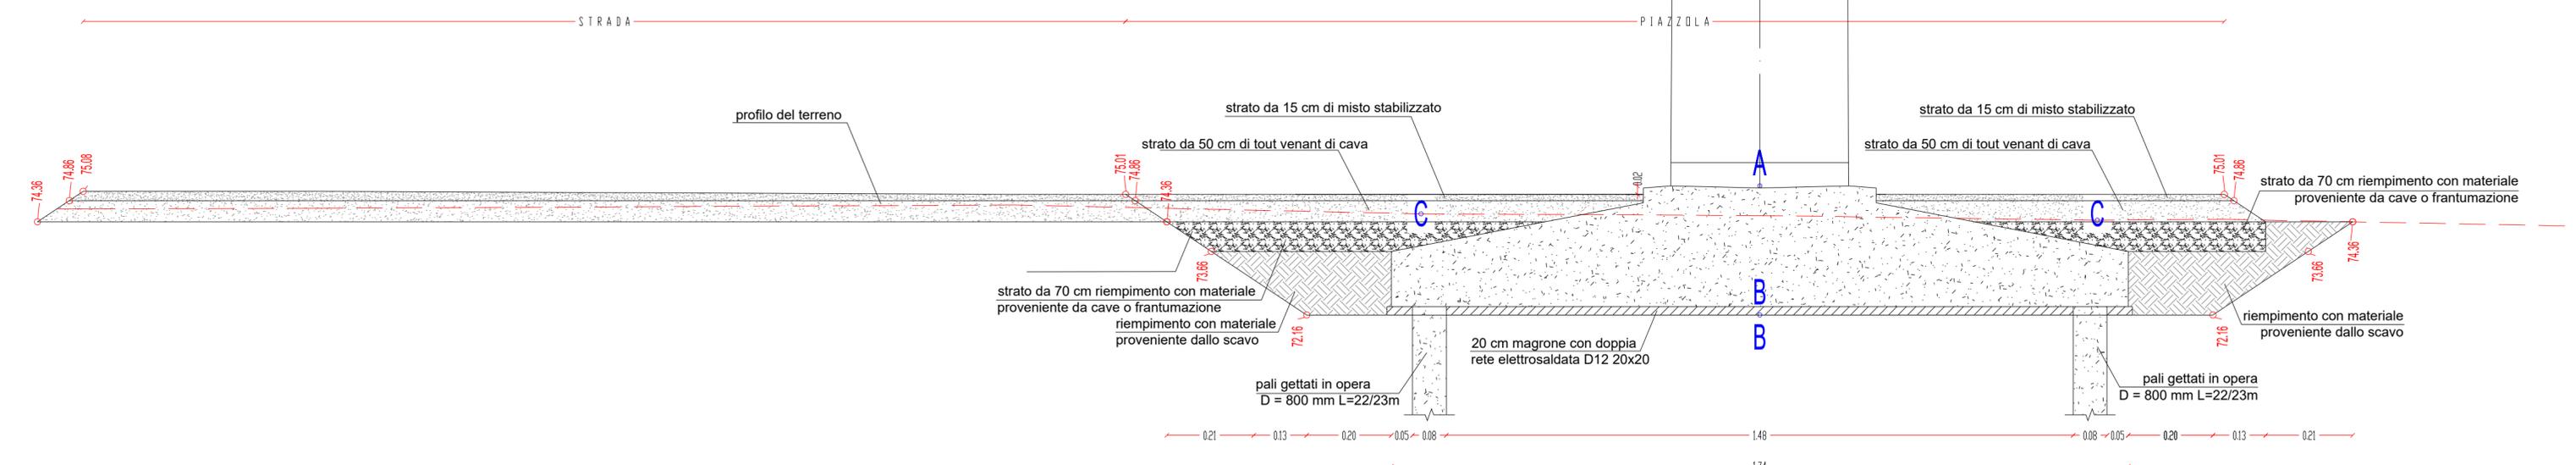

Sezione piazzola con adiacente strada di accesso scala 1:100

A= 75.21
 B= 72.16
 C= 74.01
 A-B= 3.05

COMMITTENTE			GRV WIND SARDEGNA 6 S.R.L. Via Durini, 9 20122 Milano Tel. +39.02.50043159 PEC: grvwindsardegna6@legalmail.it		
PROGETTISTI			INSE S.r.l. Viale Michelangelo, 71 80129 Napoli Tel. 081.579.7998 Mail: tecnico@inse.it		Amm. Francesco Di Maso Ing. Nicola Galbiero Ing. Pasquale Esposito Collaboratori: Geol. S. Trastu Dott. F. Mascia Dott. M. Medina Ing. V. Trionfo Arch. C. Gaudiero Arch. C. Pisco Ing. F. Quarto
PROGETTO	PROGETTO DEFINITIVO PER LA REALIZZAZIONE DI UN PARCO EOLICO DENOMINATO "LUXI" COMPOSTO DA 5 AEROGENERATORI DA 7.2 MW, PER UNA POTENZA COMPLESSIVA DI 36 MW SITO NEL COMUNE DI ITTIRI (SS), CON OPERE DI CONNESSIONE NEL COMUNE DI ITTIRI (SS)				
ELABORATO	Titolo: SEZIONE PIAZZOLA E PACCHETTO STRADALE			Tav. / Doc: OC 17	
Codice elaborato: HS266-OC017-D					
01	APRILE 2023	PRIMA EMISSIONE	INSE Srl	*INSE Srl	GRV WIND SARDEGNA 6 Srl
REV.	DATA	DESCRIZIONE	ELABORAZIONE	VERIFICA	APPROVAZIONE