



Quadro di unione

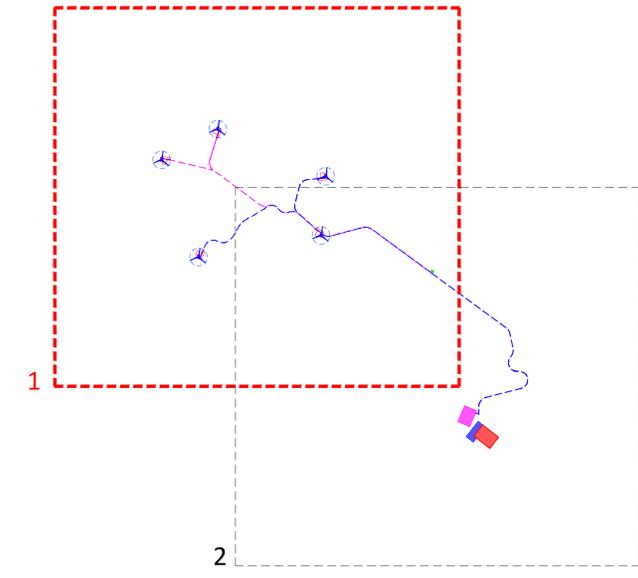


Legenda

- Aerogeneratore di progetto
- Cavidotto AT 36kV (IT01 - IT02 - IT04 - SE Utenza 36 kV) (SE Utenza 36 kV - SE Ampliamento 36/380 kV Terna)
- Cavidotto AT 36kV (IT03 - IT05 - SE Utenza 36 kV) (SE Utenza 36 kV - SE Ampliamento 36/380 kV Terna)
- SE Utenza 36 kV
- SE Ampliamento 36/380 kV Terna
- Punto di connessione alla RTN - Stazione esistente Terna 380 kV
- Ipotesi Stazione di ampliamento Terna
- Piazzola in fase di costruzione
- Piazzola in fase di esercizio

COMMITTENTE	Green Resources Value GRV WIND SARDEGNA 6 S.R.L. Via Durini, 9 20122 Milano Tel. +39.02.50043159 PEC: grvwindsardegna6@legalmail.it		
	INSE S.r.l. Viale Michelangelo, 71 80129 Napoli Tel. 081.579.7998 Mail: tecnico@inse.it		
PROGETTISTI	Amm. Francesco Di Maso Ing. Nicola Galbriati Ing. Pasquale Esposito		Collaboratori: Geol. S. Traversa Dott. F. Masala Dott. M. Mando Ing. P. Truffo Arch. C. Quadrelli Arch. C. Pisco Ing. P. Quirio
REGIONE SARDEGNA PROVINCIA SASSARI ITTORI			
PROGETTO	PROGETTO DEFINITIVO PER LA REALIZZAZIONE DI UN PARCO EOLICO DENOMINATO "LUXI" COMPOSTO DA 5 AEROGENERATORI DA 7.2 MW, PER UNA POTENZA COMPLESSIVA DI 36 MW SITO NEL COMUNE DI ITTORI (SS), CON OPERE DI CONNESSIONE NEL COMUNE DI ITTORI (SS)		
ELABORATO	Titolo: INQUADRAMENTO OPERE DI CONNESSIONE SU CTR - 1 di 2		Tav. / Doc.: OEL 05
Codice elaborato: NS266-OEL05-D			
01	APRILE 2023	PRIMA EMISSIONE	GRV WIND SARDEGNA 6 S.R.L.
REV.	DATA	DESCRIZIONE	ELABORAZIONE VERIFICA APPROVAZIONE

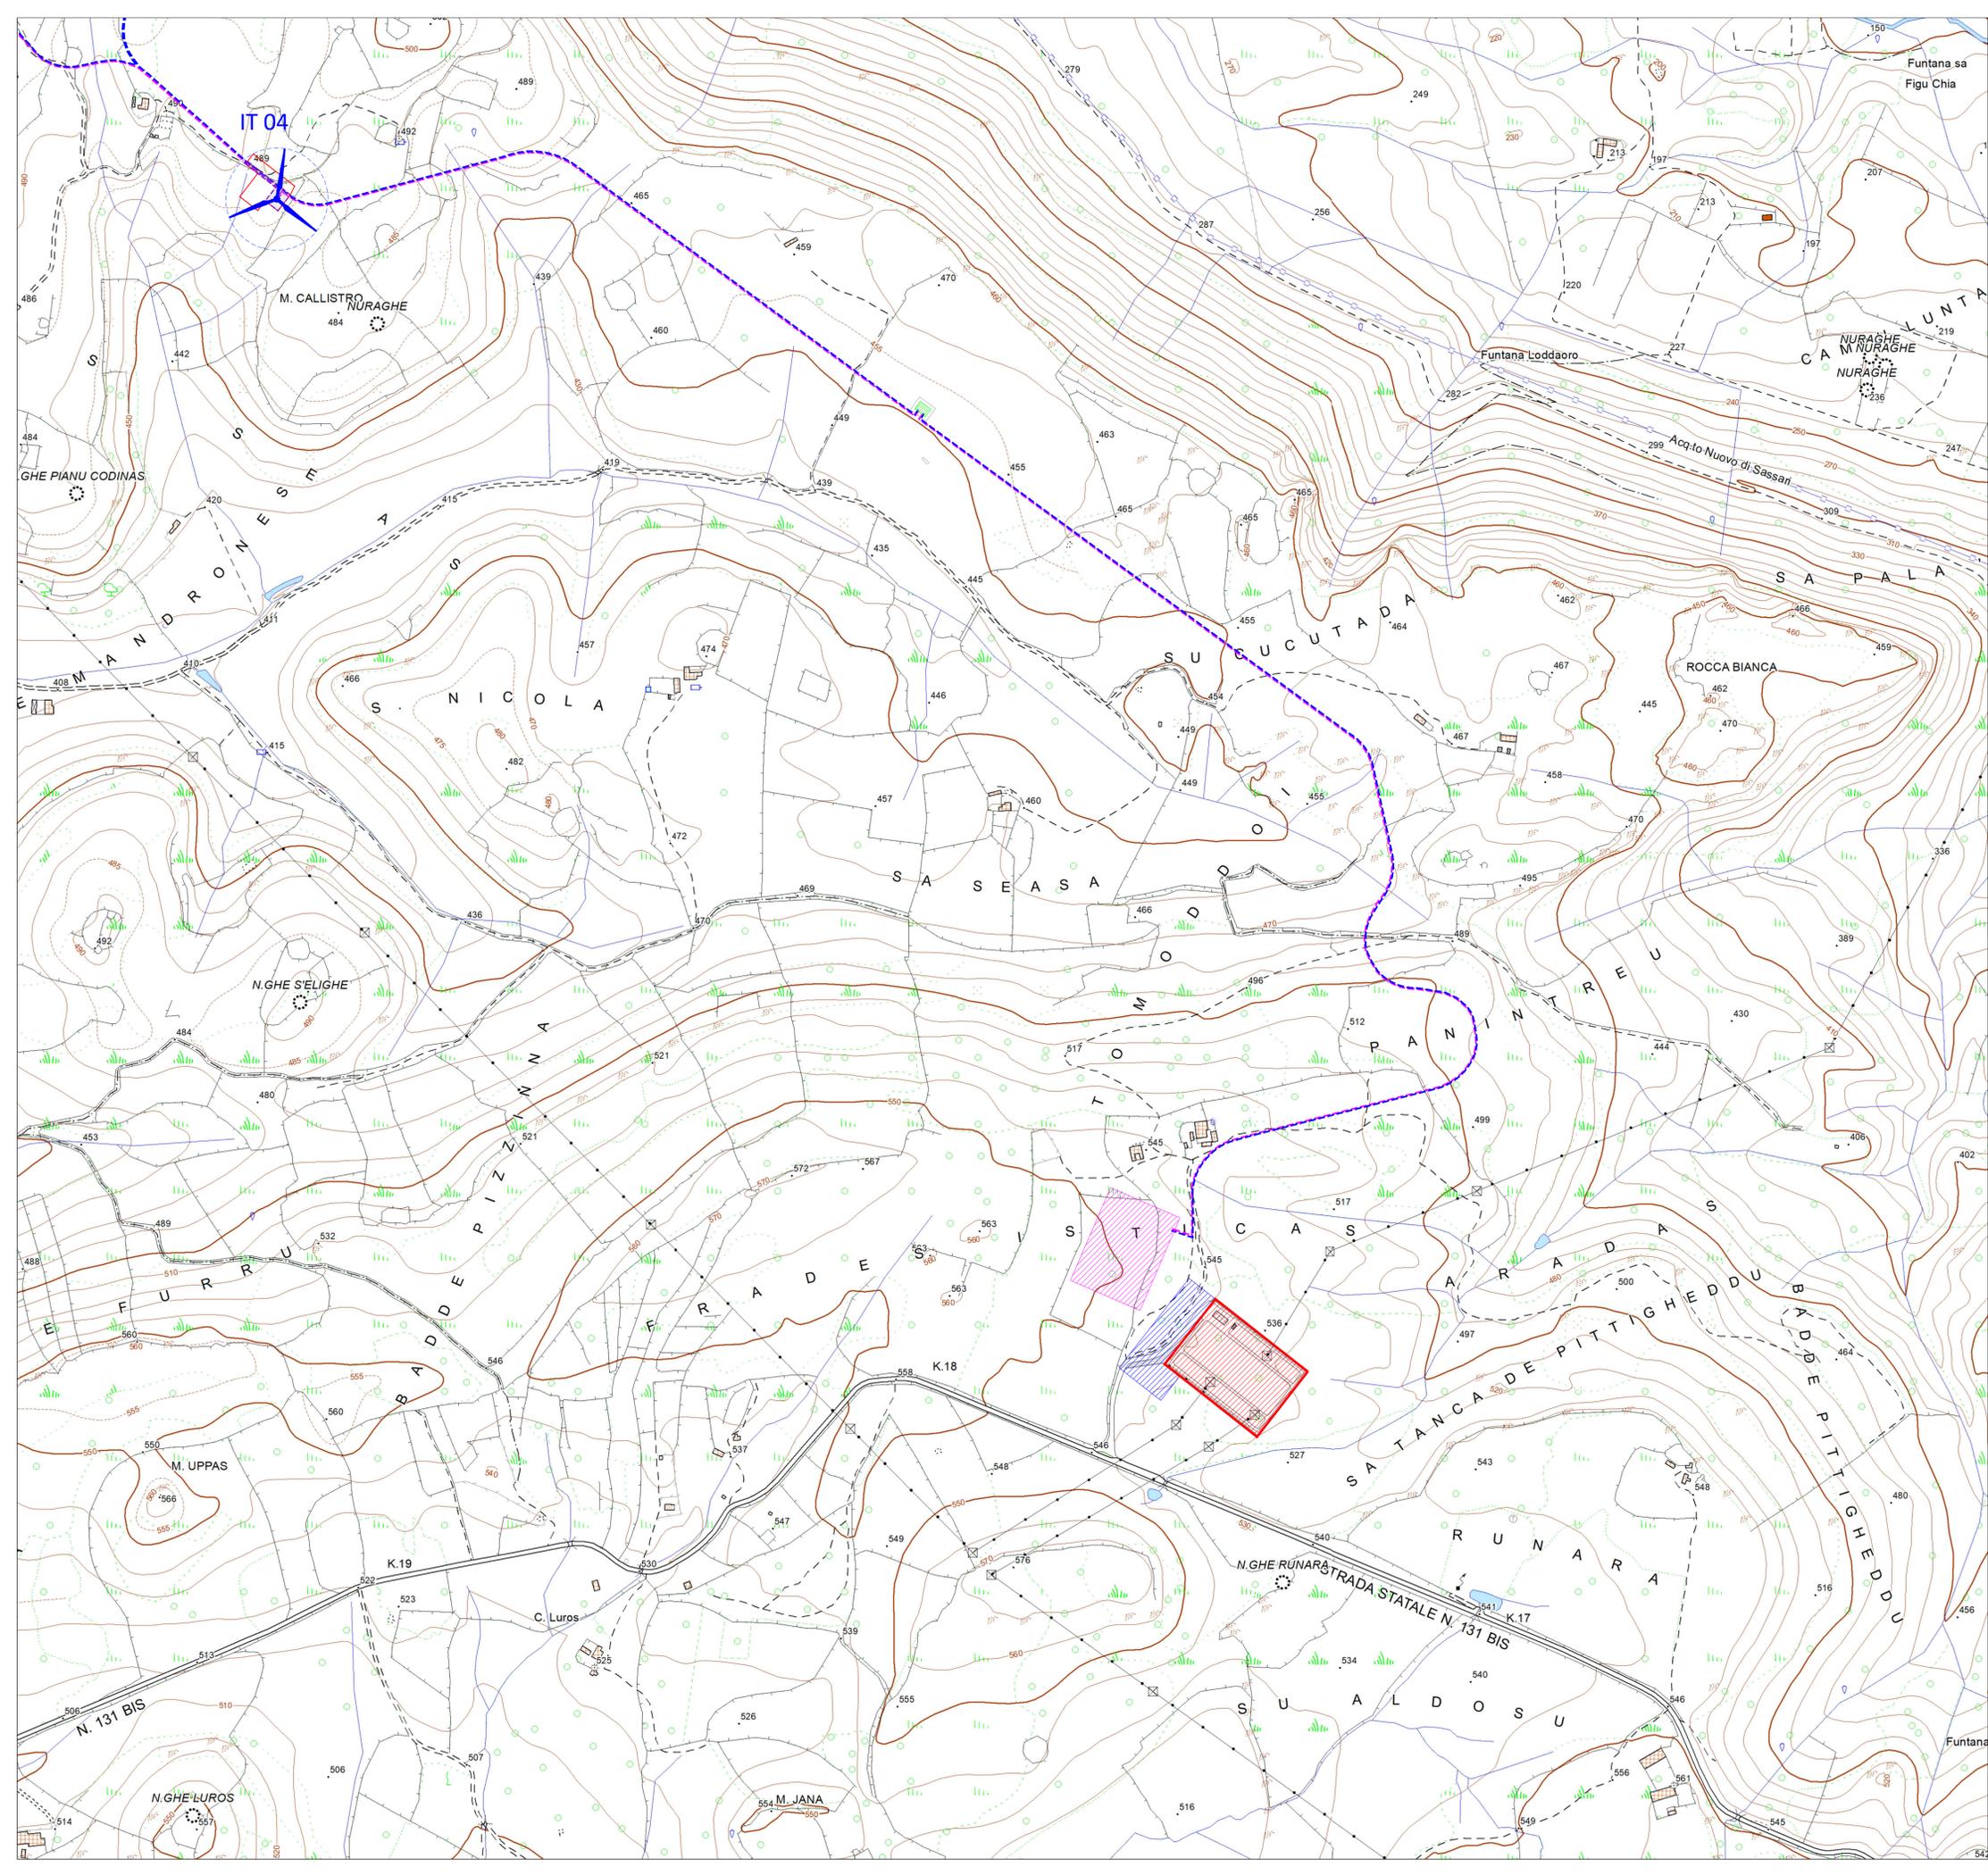

Quadro di unione

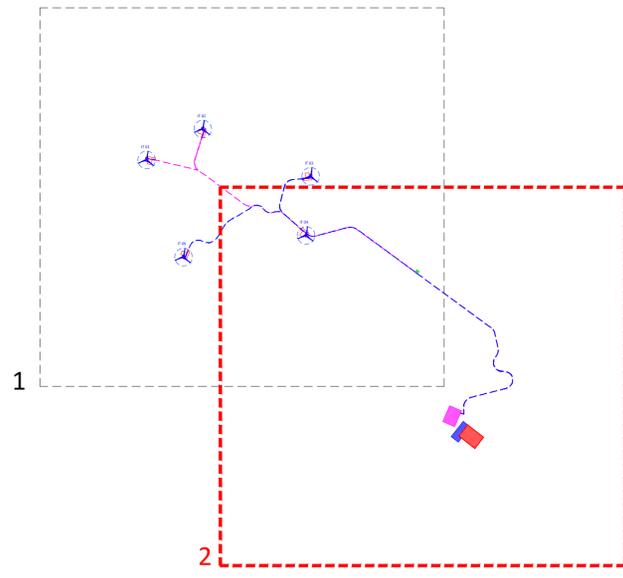

Legenda

- Aerogeneratore di progetto
- Cavidotto AT 36kV (IT01 - IT02 - IT04 - SE Utenza 36 kV) (SE Utenza 36 kV - SE Ampliamento 36/380 kV Terna)
- Cavidotto AT 36kV (IT03 - IT05 - SE Utenza 36 kV) (SE Utenza 36 kV - SE Ampliamento 36/380 kV Terna)
- SE Utenza 36 kV
- SE Ampliamento 36/380 kV Terna
- Punto di connessione alla RTN - Stazione esistente Terna 380 kV
- Ipotesi Stazione di ampliamento Terna
- Piazzola in fase di costruzione
- Piazzola in fase di esercizio

COMMITTENTE	GRV Green Resources Value	GRV WIND SARDEGNA 6 S.R.L. Via Durini, 9 20122 Milano Tel. +39.02.50043159 PEC: grvwindsardegna6@legalmilait	
	INSE S.p.A. Viale Michelangelo, 71 80129 Napoli Tel. 081.579.7998 Mail: tecnico@inse.it	Amm. Francesco Di Maso Dir. Nicola Galbiero Ing. Pasquale Esposito Arch. C. Pisco Ing. P. Quirio	Collaboratori: Gen. Di Maso Dir. Di Maso Ing. P. Truffo Arch. C. Pisco Ing. P. Quirio
<p align="center">PROGETTO DEFINITIVO PER LA REALIZZAZIONE DI UN PARCO EOLICO DENOMINATO "LUXI" COMPOSTO DA 5 AEROGENERATORI DA 7.2 MW, PER UNA POTENZA COMPLESSIVA DI 36 MW SITO NEL COMUNE DI ITTIRI (SS), CON OPERE DI CONNESSIONE NEL COMUNE DI ITTIRI (SS)</p>			
ELABORATO	Titolo: INQUADRAMENTO OPERE DI CONNESSIONE SU CTR - 2 di 2		Tav. / Doc: OEL 05
Codice elaborato: NS266-OEL05-D			
01	APRILE 2023	PRIMA SOTTOSCRIZIONE	Scala / Formato: 1:5000/ A1
REV.	DATA	DESCRIZIONE	ELABORAZIONE VERIFICA APPROVAZIONE
			GRV WIND SARDEGNA 6 S.R.L.