

Regione Friuli Venezia Giulia

Comune di Chions

Provincia di Pordenone

VALUTAZIONE DI IMPATTO AMBIENTALE

Titolo:

Lotto di impianti di produzione di energia elettrica da fonte fotovoltaica
"CHIONS 1" - "CHIONS 2" - "CHIONS 3"

Oggetto:

STRUTTURE DI SOSTEGNO

Num. Rif. Lista:

-

Codifica Elaborato:

TAV.A06

Società di Ingegneria:



Solux s.r.l.

Via San Francesco n.71 bis, 60035 Jesi (AN)
Tel: 0731 20 50 54 - Email: info@soluxengineering.it
C.F. e P.IVA 02851330429 | Num. REA: AN - 263477
WWW.SOLUXENGINEERING.IT

Progettista:



Incarico professionale ricevuto dalla Chiron Energy Asset Management s.r.l., società facente parte del Gruppo Chiron Energy

Cod. File:

225522_PD_TAV.A06_00.00

Scala:

1:600

Formato:

-

Codice:

PD

Rev.:


00

Rev.	Data	Descrizione revisione:	Redatto:	Controllato:	Approvato:
0	12/2022	Prima emissione	Filippo Mangiaterra	Ing. Loretta Maccari	Ing. Gabriele Nitrati
1	-				
2	-				

SOLUX S.r.l. e CHIRON ENERGY SPV 18 S.r.l. si riservano la proprietà del presente elaborato che non può essere né riprodotto né comunicato a terzi senza autorizzazione.

VISTA FRONTALE STRUTTURE


Scala 1:100

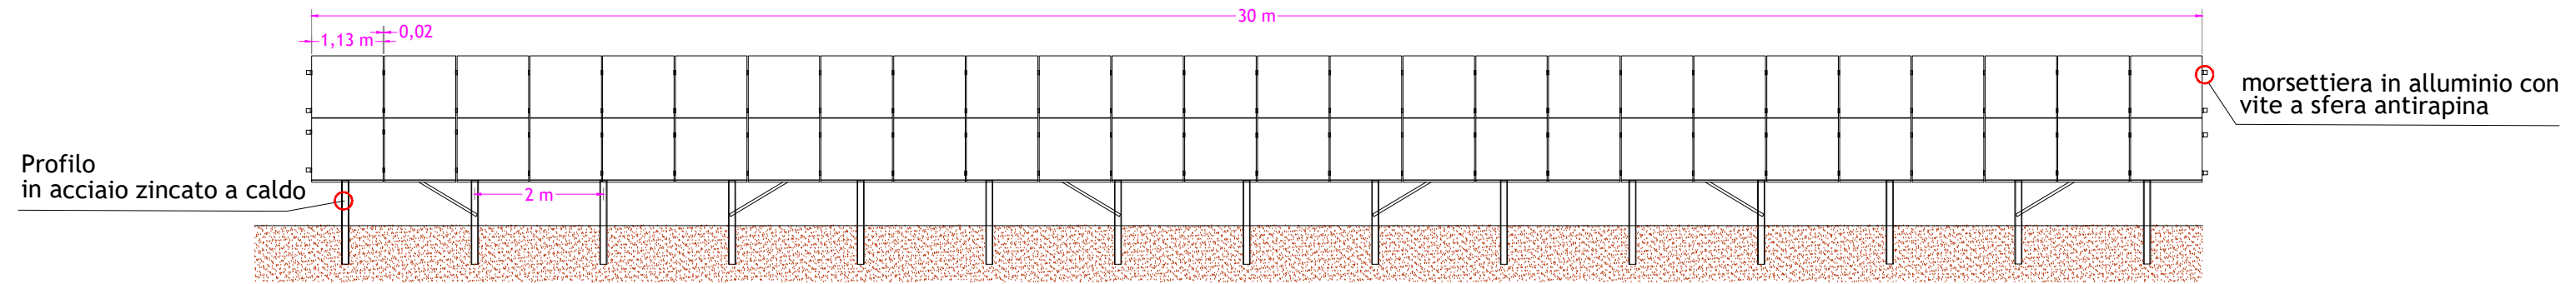

Profilo in acciaio zincato a caldo

VISTA LATERALE STRUTTURE

Scala 1:50

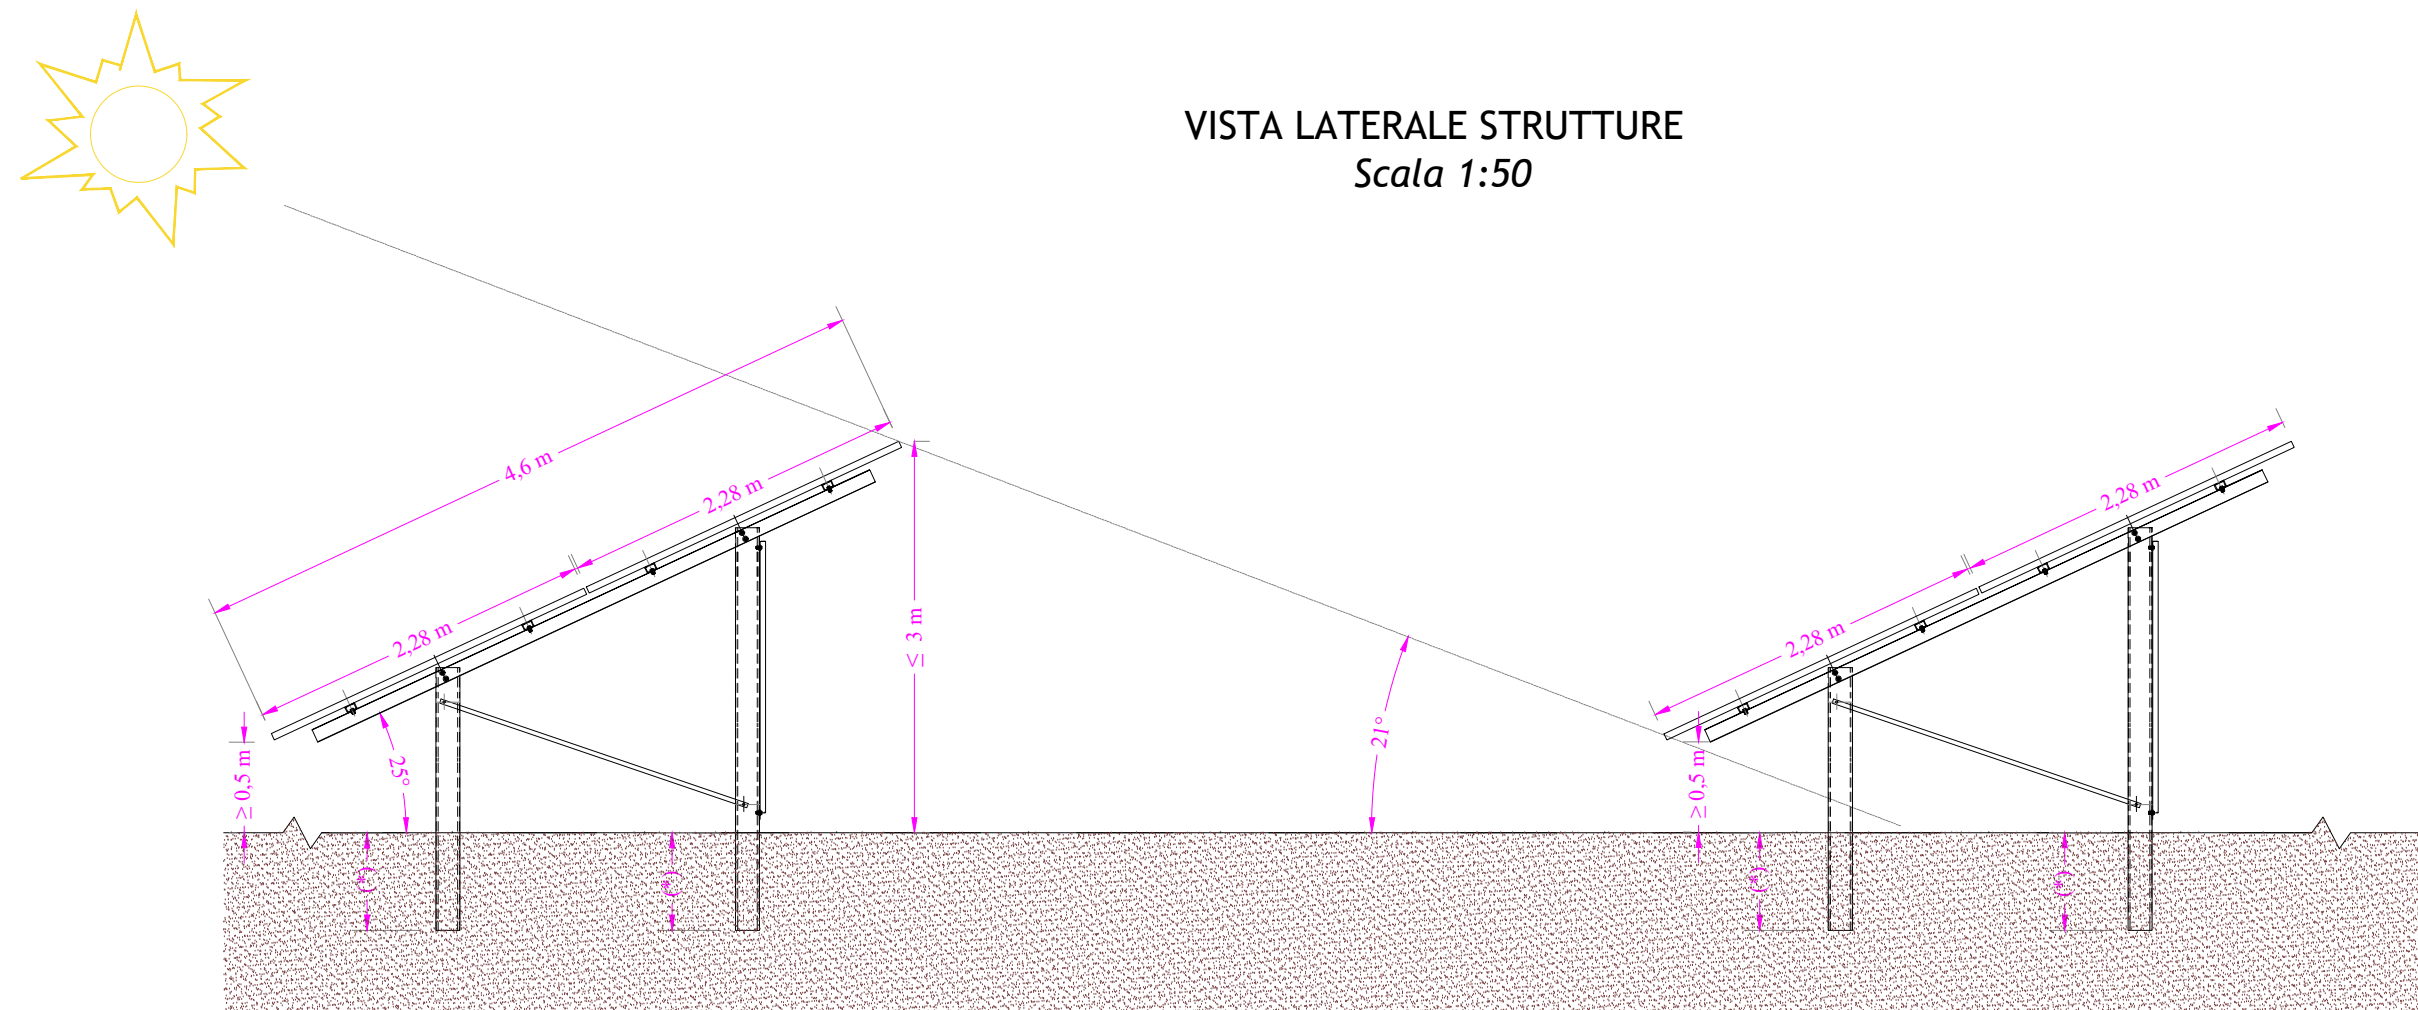

(*) DA DEFINIRE A SEGUITO DELLE PROVE IN CANTIERE