

IMPIANTO DI RETE PER LA CONNESSIONE A 20 kV DI LOTTO DI IMPIANTI DI PRODUZIONE

Ubicati nel Comune di Chions (PN)

Committente:



CHIRON ENERGY SPV 18 S.R.L.
Via Bigli N. 2, MILANO (MI)
C.F. e P.IVA 12032620960
Chiron Energy
SPV 18 S.r.l.
Via Bigli, 2 - 20121, Milano
P.IVA e C.F. 12032620960
REA MI - 2636124

PROGETTO DEFINITIVO DOCUMENTAZIONE GENERALE COROGRAFIA

IDENTIFICAZIONE ELABORATO

Livello prog.	Codice GOAL	N. documento	TOT. documenti	Cod. FILE	DATA	SCALA
PD	336557749	TAV.IR01	-		10/10/2022	1:15.000

REVISIONI

REV.	DATA	DESCRIZIONE	ESEGUITO	VERIFICATO	APPROVATO
00	10/2022	Prima emissione	Ing. Marco Montalbini	Ing. Gabriele Nitrati	Ing. Gabriele Nitrati

Società di Progettazione:



Solux s.r.l.
Via San Francesco n.71 bis, 60035 Jesi (AN)
Tel: 0731 20 50 54 - Email: info@soluxengineering.it
C.F. e P.IVA 02851330429 | Num. REA: AN - 263477
WWW.SOLUXENGINEERING.IT

Ditta installatrice:

Timbro e firma:


Progettista:
(Timbro e firma)



Il Richiedente:

CHIRON ENERGY SPV 18 S.r.l.
Via Bigli n. 2, Milano (MI)
C.F. e P.IVA: 12032620960


Gestore Rete Elettrica:

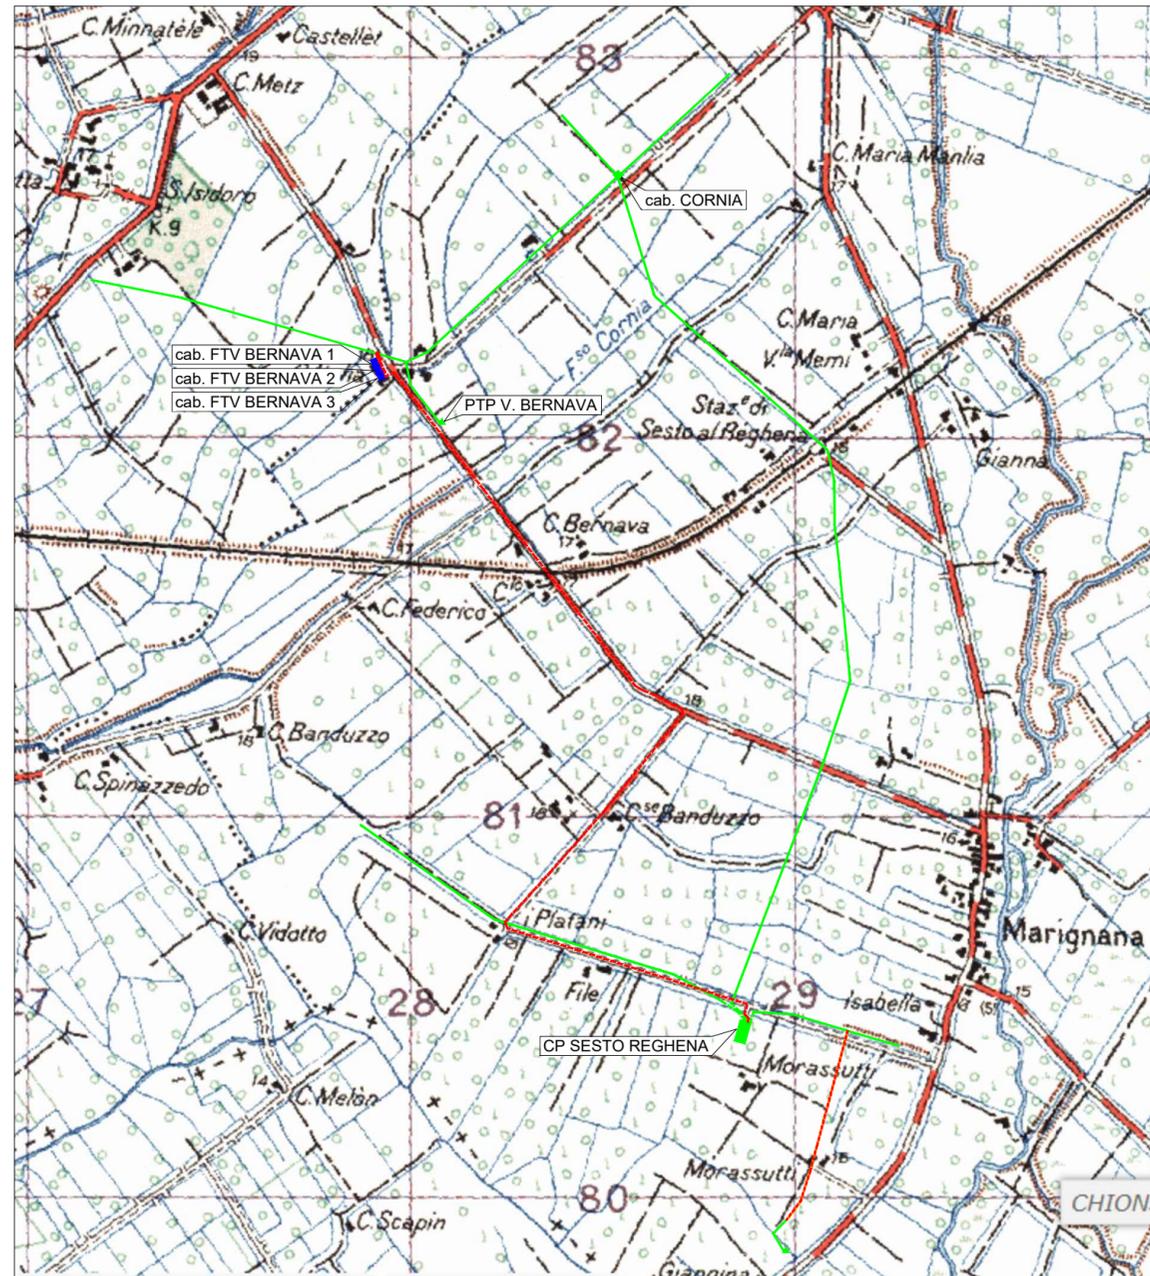

COROGRAFIA
Scala 1:15.000

LEGENDA

	SIMBOLO	Scala: 1:15.000
Linea MT 20 kV in CAVO SOTTERRANEO in progetto		Comuni di CHIONS SESTO AL REGHENA
Linea MT 20 kV in CAVO AEREO in progetto		
Linea MT 20 kV in CONDUTTORI NUDI esistente		
Linea MT in CONDUTTORI NUDI da demolire		
Nuove cabine di sezionamento, trasformazione e consegna MT di connessione produttore		
Cabine di e-distribuzione esistenti		

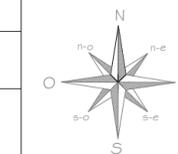

ORTOFOTO
Scala 1:15.000

LEGENDA

	SIMBOLO	Scala: 1:15.000
Linea MT 20 kV in CAVO SOTTERRANEO in progetto		Comuni di CHIONS SESTO AL REGHENA
Linea MT 20 kV in CAVO AEREO in progetto		
Linea MT 20 kV in CONDUTTORI NUDI esistente		
Linea MT in CONDUTTORI NUDI da demolire		
Nuove cabine di sezionamento, trasformazione e consegna MT di connessione produttore		
Cabine di e-distribuzione esistenti		

