PROFILO A-A'

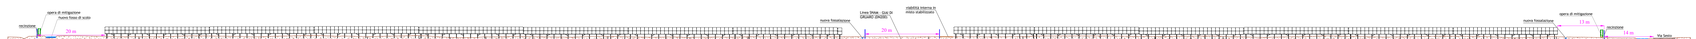
rif. Q.T. 10,00 mt
recinzione
opera di mitigazione
nuovo fosso di scolo
39 m
nuova fossalazione
Linea 30kW - Cod. Di GRIGARO (RN200)
viabilità interna in misto stabilizzato
opera di mitigazione
12 m
recinzione
4 m
Via Sacco

| | | |