


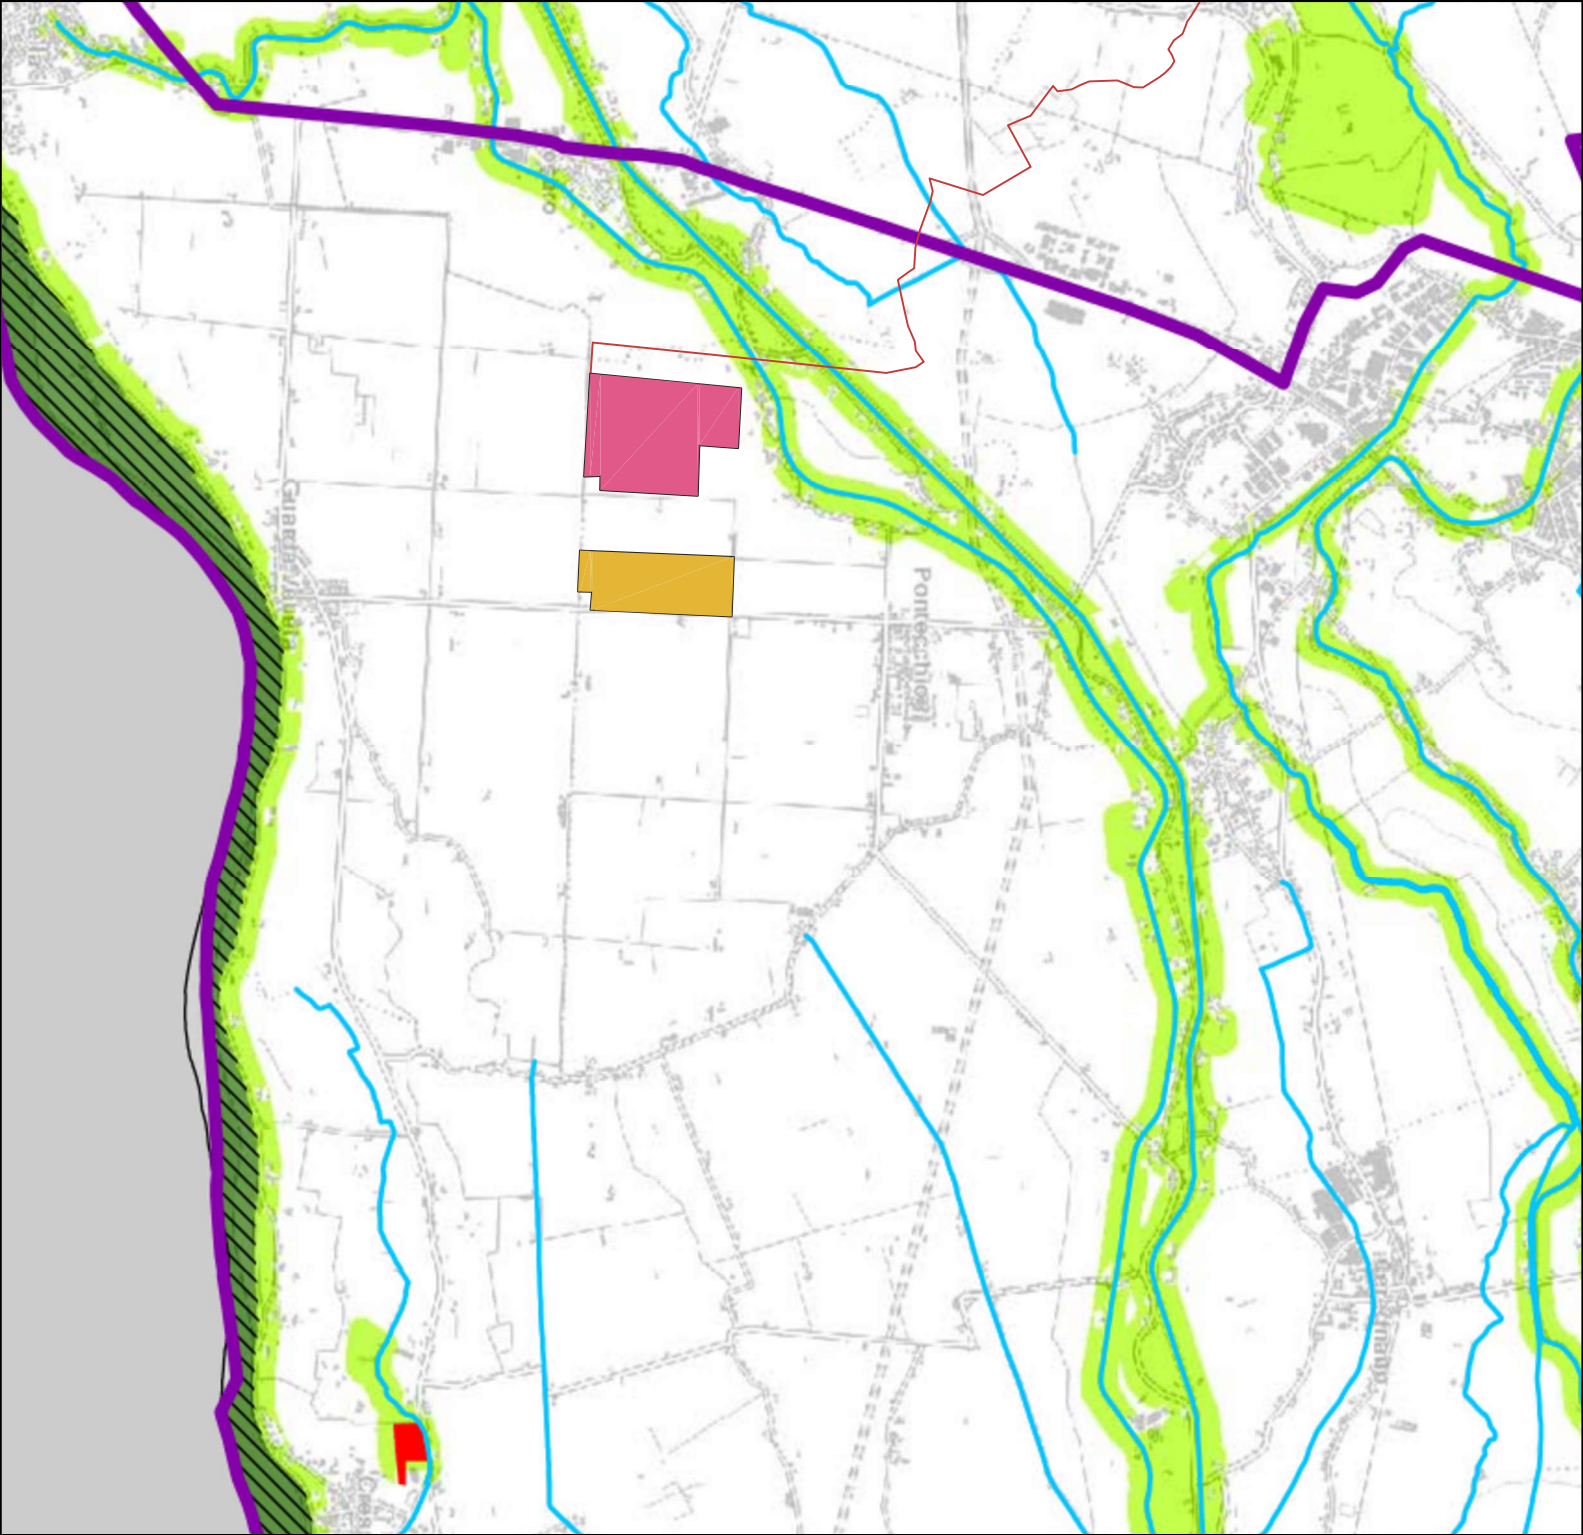

ELEMENTI PORTANTI DELLA RETE ECOLOGICA

- Aree nucleo naturali protette e aree Rete Natura 2000
- Corridoio ecologico
- Parco regionale del Delta del Po
- Zona a Protezione Speciale (ZPS)
- Sito di Interesse Comunitario (SIC)
- Rete idrografica
- Cava dismessa
- Ambito di paesaggio

Regione Veneto

Provincia di Rovigo

Comune di Guarda Veneta

IMPIANTO  
AGROVOLTAIICO DI 70MW  
CON STORAGE  
30MW/120MWh SITO NEL  
COMUNE DI GUARDA  
VENETA (RO) E RELATIVE  
OPERE CONNESSE

PROGETTISTA INCARICATO:

Ing. Riccardo Clementi  
Pec: riccardo.clementi@ingpec.eu

Scala

Titolo elaborato:


Formato

A4

SIC-ZPS

TECNICI COINVOLTI

Ing. Riccardo Clementi  
Arch. Emiliano Manzato  
Dott. Agr. Stefano Pesavento  
Dott. Geol. Loris Tietto

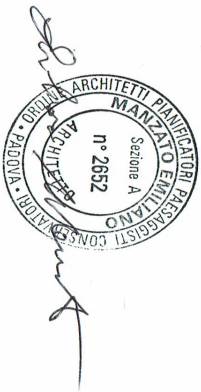

| PROGETTO | CLASSE | TIPO | PROG. |
|----------|--------|------|-------|
| RVFVWE02 | VIA 2  | D    | 06    |

| Rev. | Data  | Descrizione     | Redige | Verifica | Approva |
|------|-------|-----------------|--------|----------|---------|
| 00   | 04/23 | PRIMA EMISSIONE | EM     |          |         |
| 01   |       |                 |        |          |         |
| 02   |       |                 |        |          |         |
| 03   |       |                 |        |          |         |
| 04   |       |                 |        |          |         |
| 05   |       |                 |        |          |         |
| 06   |       |                 |        |          |         |

GESTORE RETE ELETTRICA

SOCIETA' PROPONENTE:

SOCIETA' di PROGETTAZIONE:



Guarda Veneta SRL  
Via Mike Bongiorno, 13 - 20124 Milano  
PEC: guardaveneta@pec-legal.it  
REA: MI - 2677345  
P.iva 05496450288

Rennalue SRL  
Via Quattro Novembre, 2 Padova  
PEC: cert@pec.rennalue.it  
RENNALUE