



Skid per alloggiamento inverter e trasformatore impianto fotovoltaico- Scala 1:30

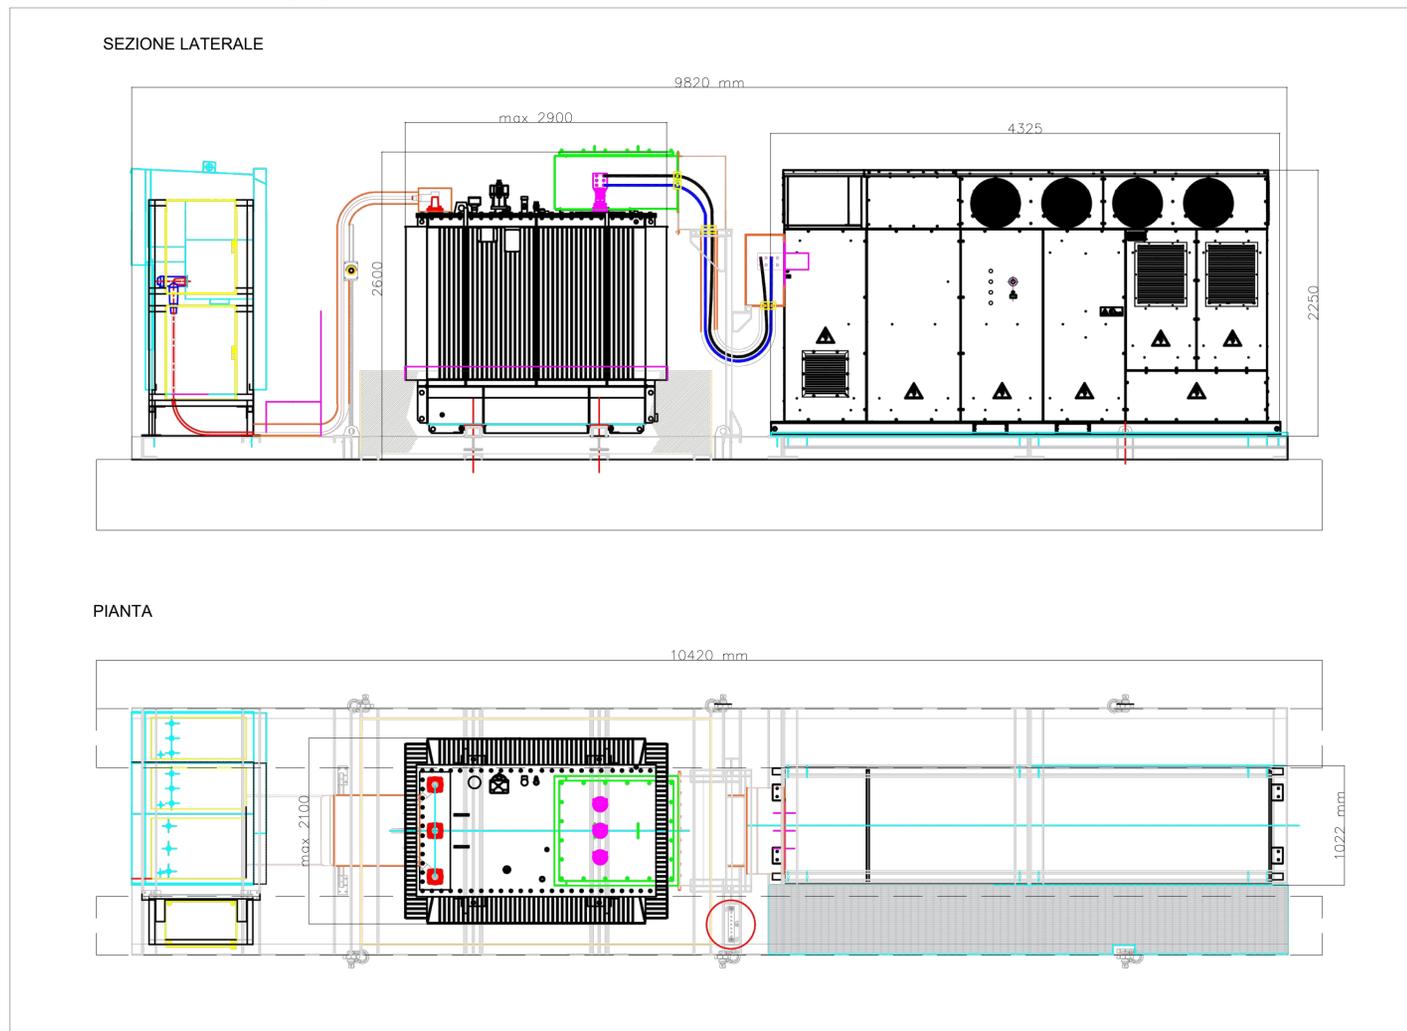


Cabina contenente quadri di raccolta a 36 kV - Scala 1:50

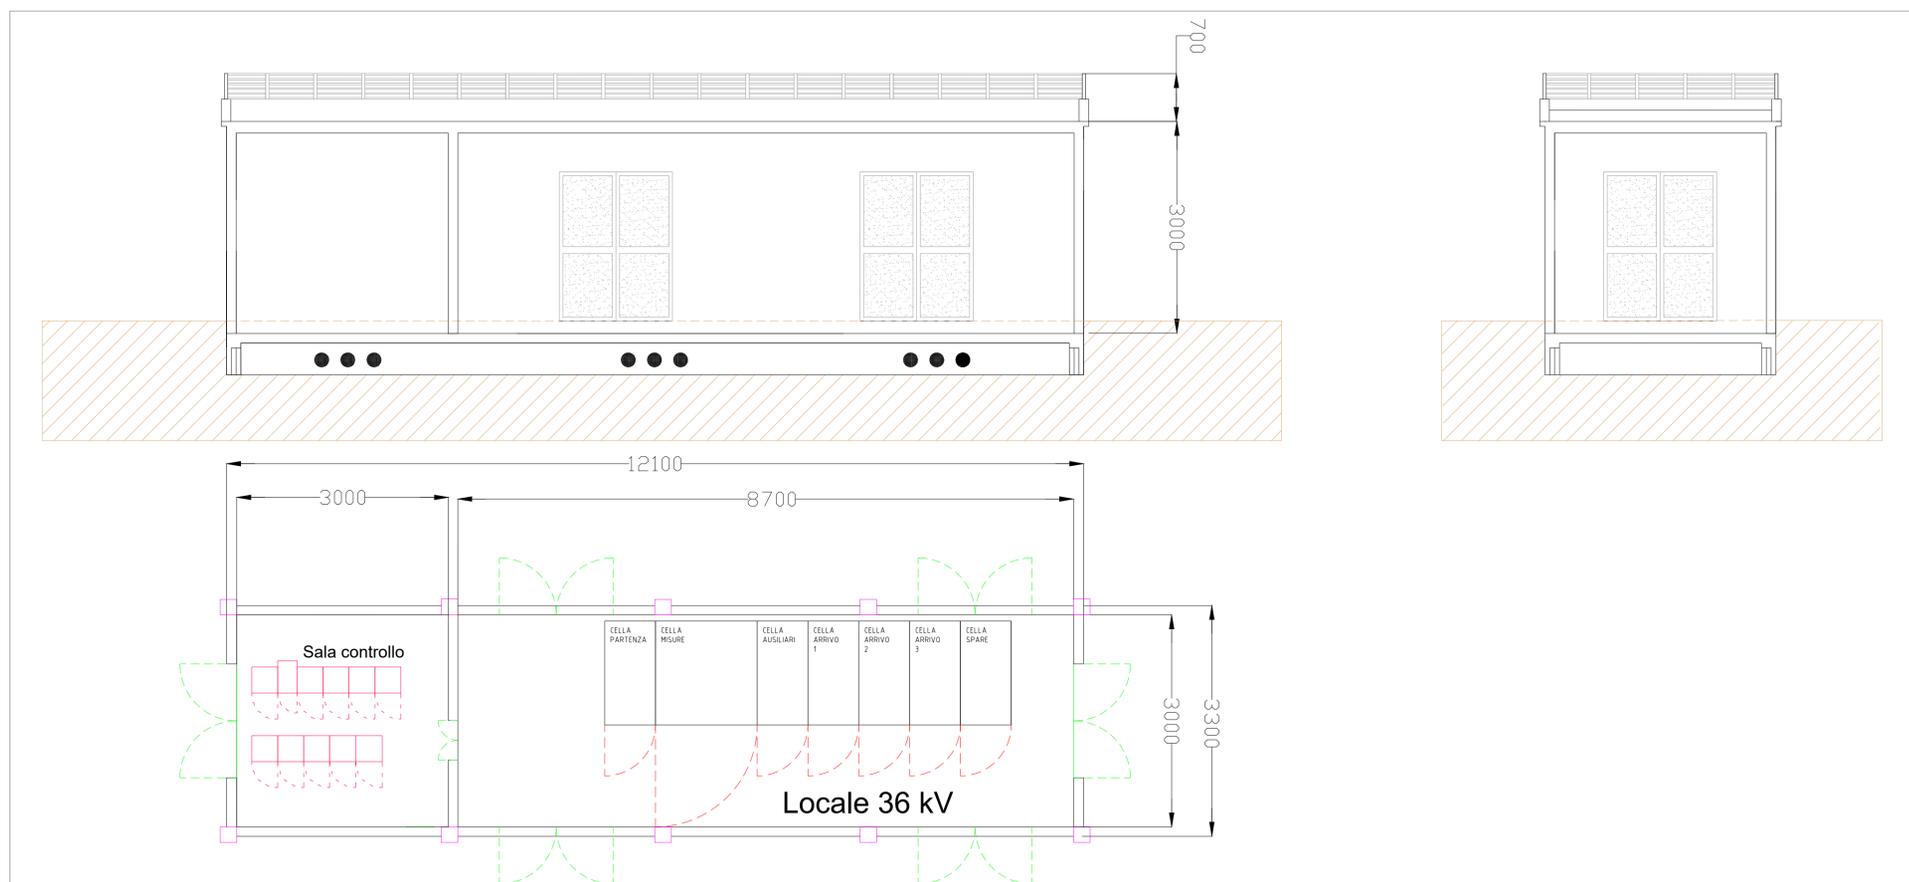

Regione Veneto Provincia di Rovigo Comune di Guarda Veneta	 	IMPIANTO AGROVOLTAICO DI 70MW CON STORAGE 30MW/120MWh SITO NEL COMUNE DI GUARDA VENETA (RO) E RELATIVE OPERE CONNESSE	
PROGETTISTA INCARICATO: Ing. Riccardo Clementi Pec: riccardo.clementi@ingpec.eu	Scala Varie	Titolo elaborato: Cabine elettriche - pianta e prospetti	
	Formato A1	
TECNICI COINVOLTI Ing. Riccardo Clementi Arch. Emiliano Manzato Dott. Agr. Stefano Pesavento Dott. Geol. Loris Tietto	CODICE ELABORATO	
	PROGETTO RVFV02	CLASSE VIA2	TIPO D	
		PROG. 24	
	<table border="1"> <thead> <tr> <th>Rev.</th> <th>Data</th> <th>Descrizione</th> <th>Redige</th> <th>Verifica</th> <th>Approva</th> </tr> </thead> <tbody> <tr> <td>00</td> <td>03/23</td> <td>Prima emissione</td> <td>AI</td> <td>GR</td> <td>RC</td> </tr> <tr> <td>01</td> <td></td> <td></td> <td></td> <td></td> <td></td> </tr> <tr> <td>02</td> <td></td> <td></td> <td></td> <td></td> <td></td> </tr> <tr> <td>03</td> <td></td> <td></td> <td></td> <td></td> <td></td> </tr> <tr> <td>04</td> <td></td> <td></td> <td></td> <td></td> <td></td> </tr> <tr> <td>05</td> <td></td> <td></td> <td></td> <td></td> <td></td> </tr> <tr> <td>06</td> <td></td> <td></td> <td></td> <td></td> <td></td> </tr> </tbody> </table>	Rev.	Data	Descrizione	Redige	Verifica	Approva	00	03/23	Prima emissione	AI	GR	RC	01						02						03						04						05						06							
Rev.	Data	Descrizione	Redige	Verifica	Approva	
00	03/23	Prima emissione	AI	GR	RC	
01	
02	
03	
04	
05	
06	
GESTORE RETE ELETTRICA 	SOCIETA' PROPONENTE: Guarda Veneta SRL Via Mike Bongiorno, 13 - 20124 Milano PEC: guardaveneta@pec-legal.it REA: MI - 2677345 P.Iva 05496450288	SOCIETA' di PROGETTAZIONE: Renualue SRL Via Quattro Novembre, 2 Padova PEC: cert@pec.renualue.it 	


Cabine presenti nel campo fotovoltaico - Scala 1:20

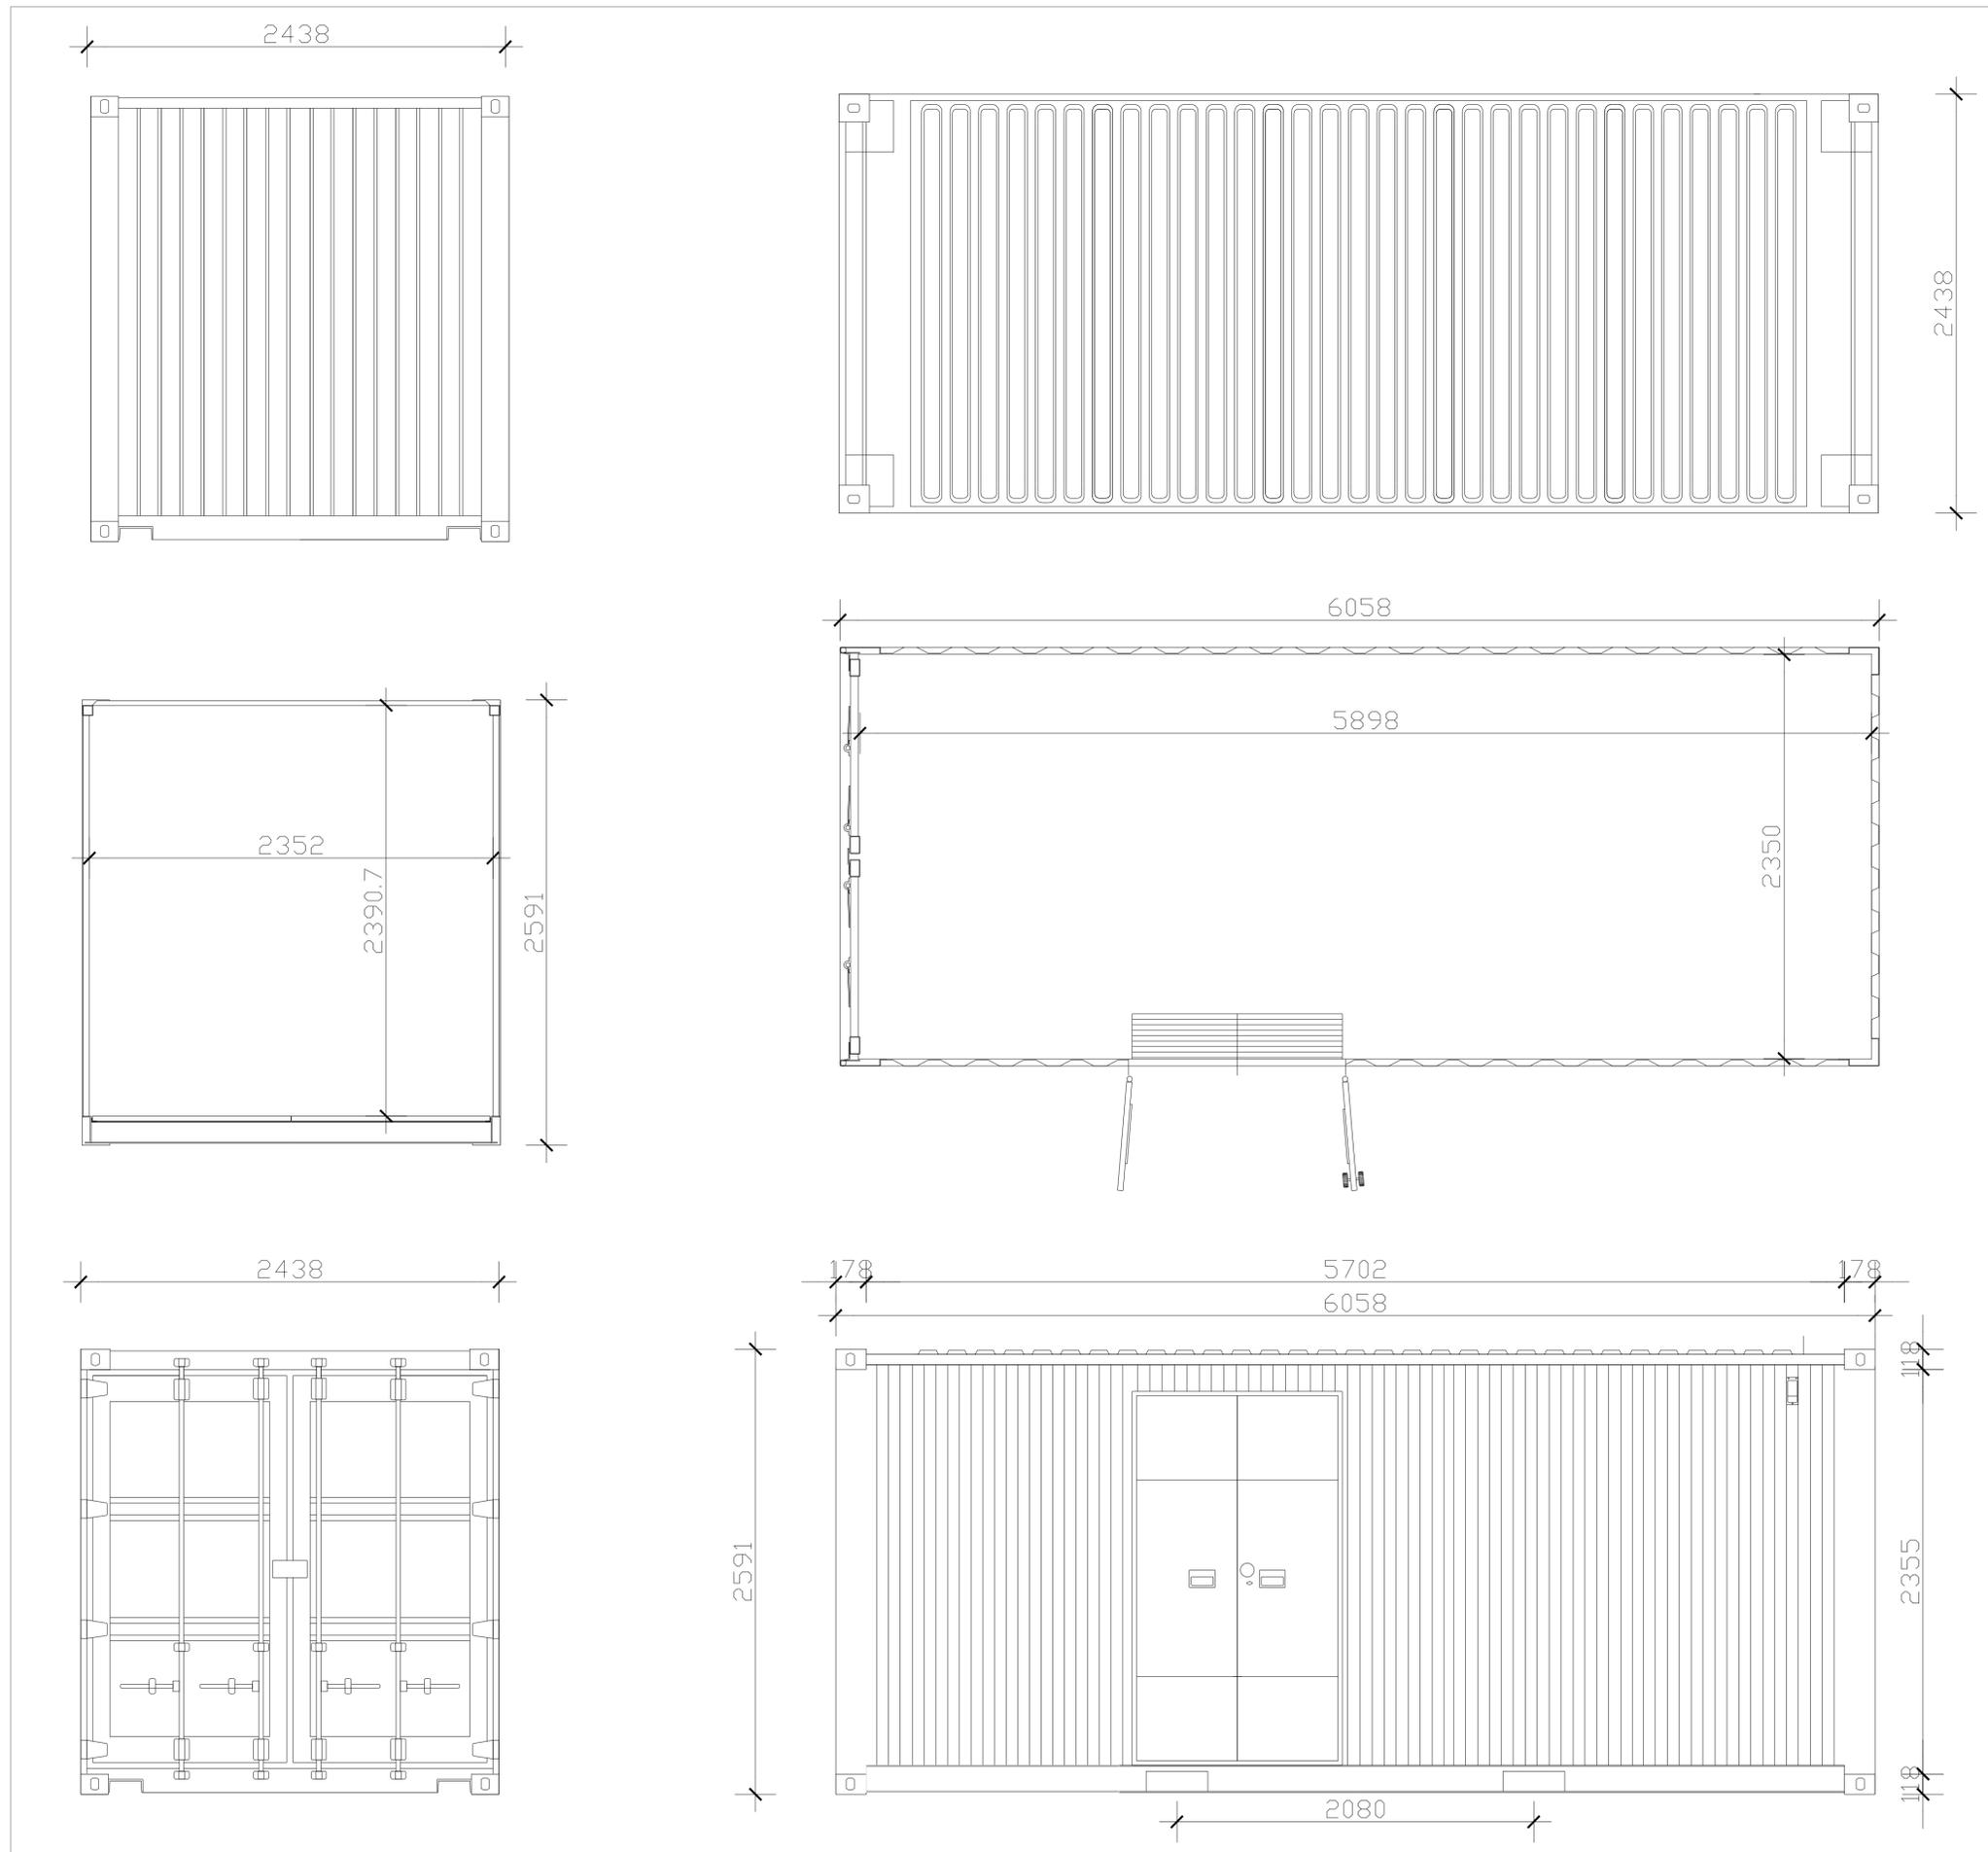


Il campo fotovoltaico ospiterà inoltre due cabine in pre fabbricato che fungeranno da magazzino e raccolta quadri di BT per funzionamento ausiliari.

Regione Veneto Provincia di Rovigo Comune di Guarda Veneta	 	IMPIANTO AGROVOLTAICO DI 70MW CON STORAGE 30MW/120MWh SITO NEL COMUNE DI GUARDA VENETA (RO) E RELATIVE OPERE CONNESSE	
PROGETTISTA INCARICATO: Ing. Riccardo Clementi Pec: riccardo.clementi@ingpec.eu	Scala 1:20	Titolo elaborato: Cabine elettriche - pianta e prospetti	
	Formato A1	CODICE ELABORATO	
TECNICI COINVOLTI Ing. Riccardo Clementi Arch. Emiliano Manzato Dott. Agr. Stefano Pesavento Dott. Geol. Loris Tietto	<table border="1"> <thead> <tr> <th>PROGETTO</th> <th>CLASSE</th> <th>TIPO</th> <th>PROG.</th> </tr> </thead> <tbody> <tr> <td>RVFV02</td> <td>VIA2</td> <td>D</td> <td>24</td> </tr> </tbody> </table>				PROGETTO	CLASSE	TIPO	PROG.	RVFV02	VIA2	D	24	
PROGETTO	CLASSE	TIPO	PROG.	
RVFV02	VIA2	D	24	
<table border="1"> <thead> <tr> <th>Rev.</th> <th>Data</th> <th>Descrizione</th> <th>Redige</th> <th>Verifica</th> <th>Approva</th> </tr> </thead> <tbody> <tr> <td>00</td> <td>03/23</td> <td>Prima emissione</td> <td>AI</td> <td>GR</td> <td>RC</td> </tr> <tr> <td>01</td> <td></td> <td></td> <td></td> <td></td> <td></td> </tr> <tr> <td>02</td> <td></td> <td></td> <td></td> <td></td> <td></td> </tr> <tr> <td>03</td> <td></td> <td></td> <td></td> <td></td> <td></td> </tr> <tr> <td>04</td> <td></td> <td></td> <td></td> <td></td> <td></td> </tr> <tr> <td>05</td> <td></td> <td></td> <td></td> <td></td> <td></td> </tr> <tr> <td>06</td> <td></td> <td></td> <td></td> <td></td> <td></td> </tr> </tbody> </table>					Rev.	Data	Descrizione	Redige	Verifica	Approva	00	03/23	Prima emissione	AI	GR	RC	01						02						03						04						05						06					
Rev.	Data	Descrizione	Redige	Verifica	Approva	
00	03/23	Prima emissione	AI	GR	RC	
01	
02	
03	
04	
05	
06	
GESTORE RETE ELETTRICA 	SOCIETA' PROPONENTE: Guarda Veneta SRL Via Mike Bongiorno, 13 - 20124 Milano PEC: guardaveneta@pec-legal.it REA: MI - 2677345 P.Iva 05496450288	SOCIETA' DI PROGETTAZIONE: Renuvalue SRL Via Quattro Novembre, 2 Padova PEC: cert@pec.renvalue.it 	

Skid di trasformazione dotato di inverter centralizzato e trasformatore dedicato al sottocampo di storage.
Sono presenti n.9 skid di questo tipo.

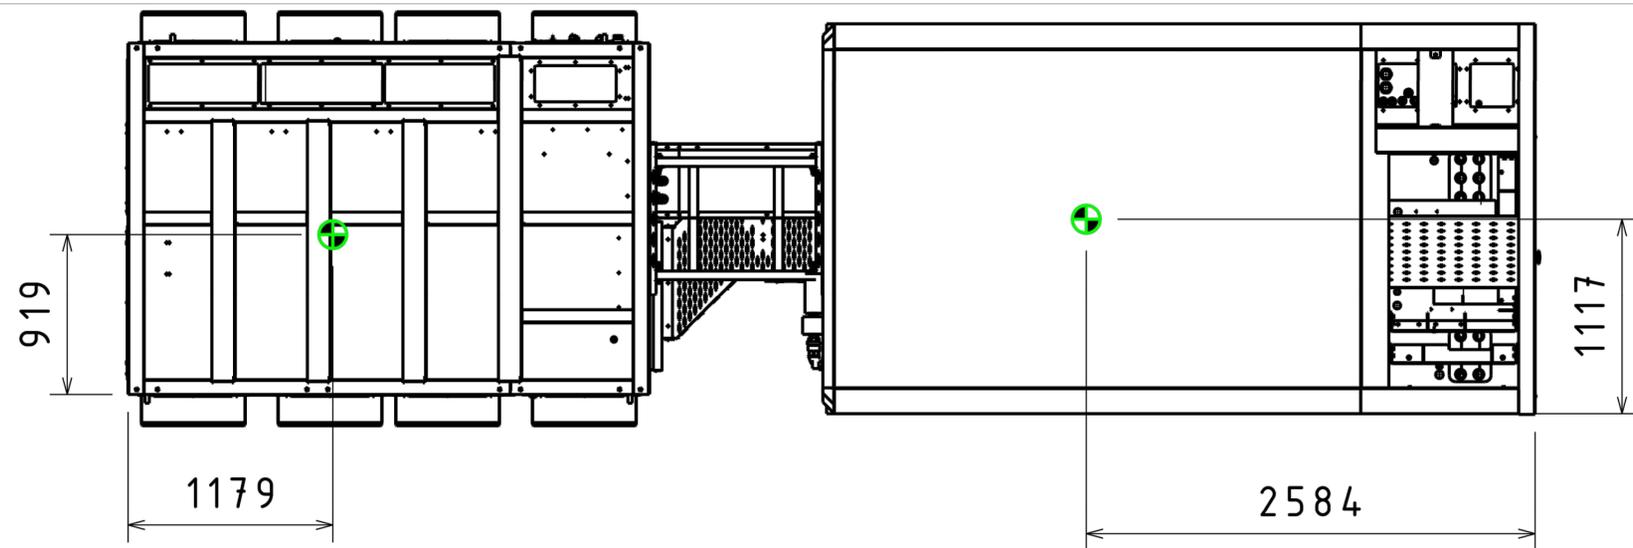

BOTTOM VIEW

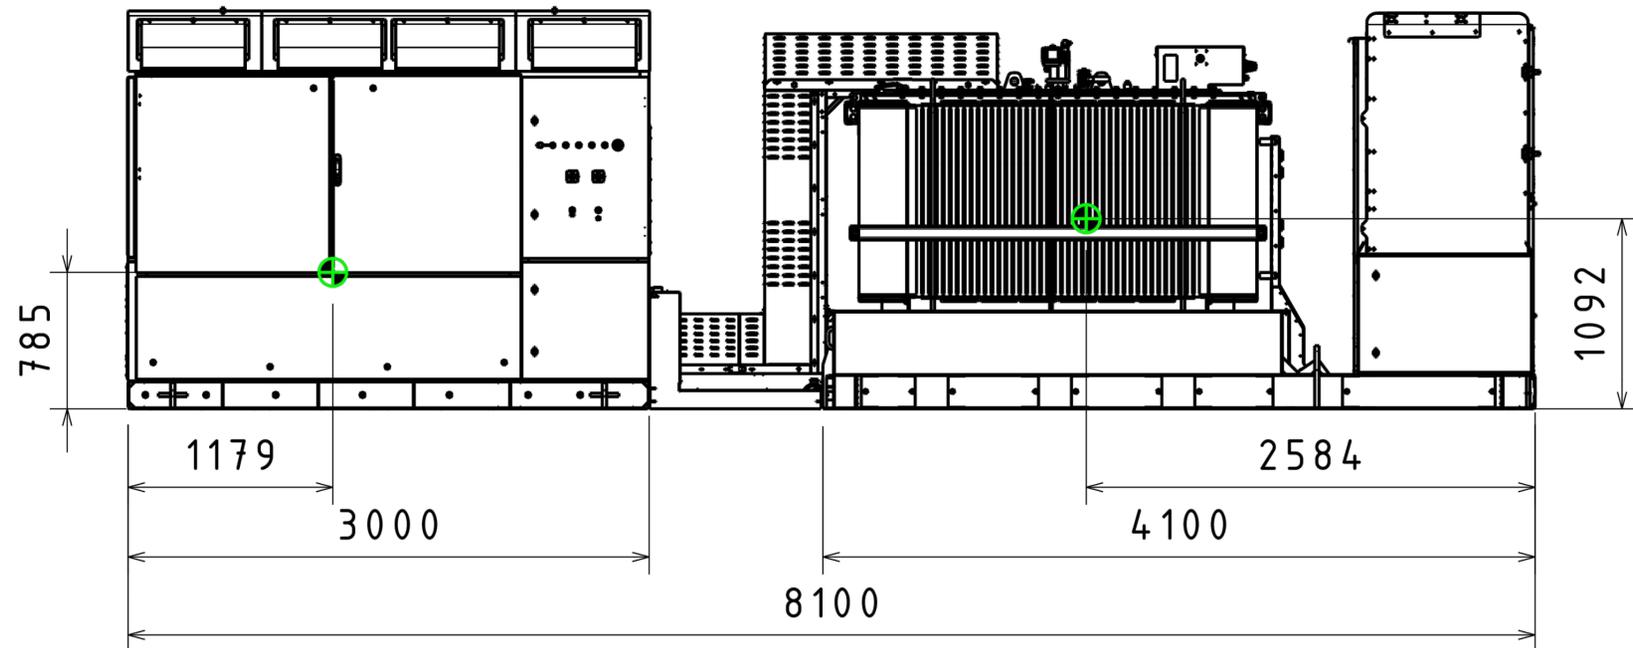


FRONT VIEW

Regione Veneto Provincia di Rovigo Comune di Guarda Veneta	 	IMPIANTO AGROVOLTAICO DI 70MW CON STORAGE 30MW/120MWh SITO NEL COMUNE DI GUARDA VENETA (RO) E RELATIVE OPERE CONNESSE	
PROGETTISTA INCARICATO: Ing. Riccardo Clementi Pec: riccardo.clementi@ingpec.eu	Scala 1:20	Titolo elaborato: Cabine elettriche - pianta e prospetti	
	Formato A1	
TECNICI COINVOLTI Ing. Riccardo Clementi Arch. Emiliano Manzato Dott. Agr. Stefano Pesavento Dott. Geol. Loris Tietto	CODICE ELABORATO	
	<table border="1"> <thead> <tr> <th>PROGETTO</th> <th>CLASSE</th> <th>TIPO</th> <th>PROG.</th> </tr> </thead> <tbody> <tr> <td>RVFV02</td> <td>VIA2</td> <td>D</td> <td>24</td> </tr> </tbody> </table>	PROGETTO	CLASSE	TIPO	PROG.	RVFV02	VIA2	D	24	
PROGETTO	CLASSE	TIPO	PROG.	
RVFV02	VIA2	D	24	
	<table border="1"> <thead> <tr> <th>Rev.</th> <th>Data</th> <th>Descrizione</th> <th>Redige</th> <th>Verifica</th> <th>Approva</th> </tr> </thead> <tbody> <tr> <td>00</td> <td>03/23</td> <td>Prima emissione</td> <td>AI</td> <td>GR</td> <td>RC</td> </tr> <tr> <td>01</td> <td></td> <td></td> <td></td> <td></td> <td></td> </tr> <tr> <td>02</td> <td></td> <td></td> <td></td> <td></td> <td></td> </tr> <tr> <td>03</td> <td></td> <td></td> <td></td> <td></td> <td></td> </tr> <tr> <td>04</td> <td></td> <td></td> <td></td> <td></td> <td></td> </tr> <tr> <td>05</td> <td></td> <td></td> <td></td> <td></td> <td></td> </tr> <tr> <td>06</td> <td></td> <td></td> <td></td> <td></td> <td></td> </tr> </tbody> </table>	Rev.	Data	Descrizione	Redige	Verifica	Approva	00	03/23	Prima emissione	AI	GR	RC	01						02						03						04						05						06							
Rev.	Data	Descrizione	Redige	Verifica	Approva	
00	03/23	Prima emissione	AI	GR	RC	
01	
02	
03	
04	
05	
06	
GESTORE RETE ELETTRICA 	SOCIETA' PROPONENTE: Guarda Veneta SRL Via Mike Bongiorno, 13 - 20124 Milano PEC: guardaveneta@pec-legal.it REA: MI - 2677345 P.iva 05496450288	SOCIETA' di PROGETTAZIONE: Renuvalue SRL Via Quattro Novembre, 2 Padova PEC: cert@pec.renvalue.it 	

Matrice composta da 12 battery rack.

Il sottocampo di storage è dotato di 4x9=36 di queste matrici

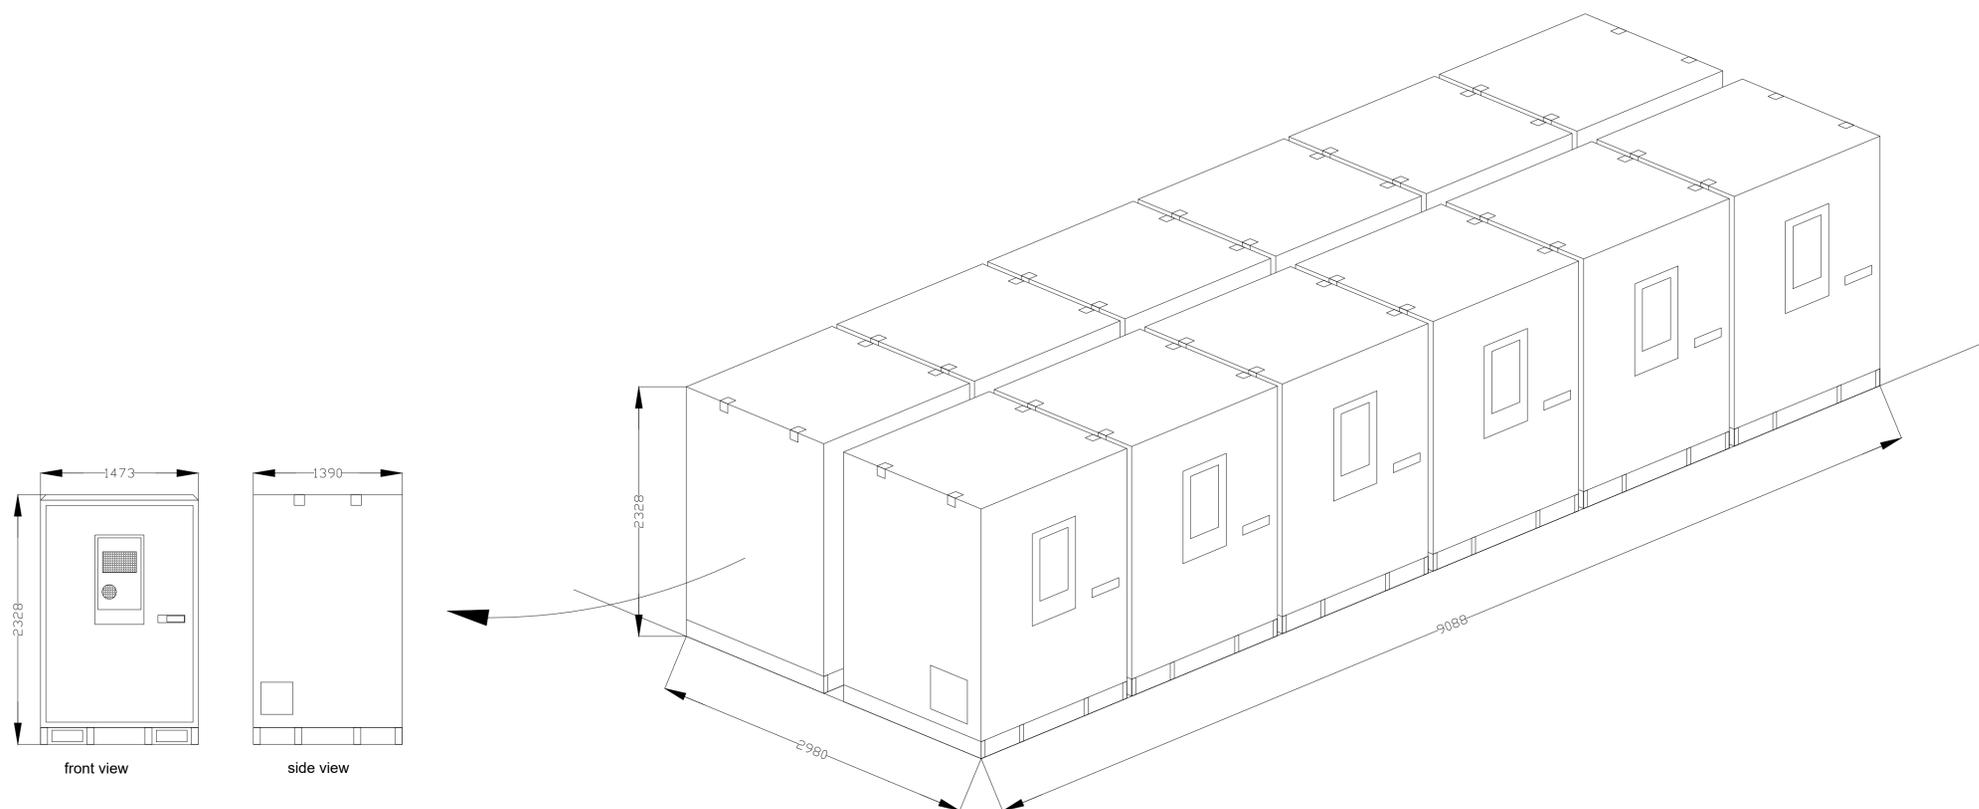

Regione Veneto 	IMPIANTO AGROVOLTAICO DI 70MW CON STORAGE 30MW/120MWh SITO NEL COMUNE DI GUARDA VENETA (RO) E RELATIVE OPERE CONNESSE	
Provincia di Rovigo 	
Comune di Guarda Veneta 	
PROGETTISTA INCARICATO: Ing. Riccardo Clementi Pec: riccardo.clementi@ingpec.eu 	Scala 1:30	Titolo elaborato: Cabine elettriche - pianta e prospetti	
TECNICI COINVOLTI Ing. Riccardo Clementi Arch. Emiliano Manzato Dott. Agr. Stefano Pesavento Dott. Geol. Loris Tietto	Formato A1	CODICE ELABORATO	
		<table border="1"> <thead> <tr> <th>PROGETTO</th> <th>CLASSE</th> <th>TIPO</th> <th>PROG.</th> </tr> </thead> <tbody> <tr> <td>RVFV02</td> <td>VIA2</td> <td>D</td> <td>24</td> </tr> </tbody> </table>	PROGETTO	CLASSE	TIPO	PROG.	RVFV02	VIA2	D	24	
PROGETTO	CLASSE	TIPO	PROG.	
RVFV02	VIA2	D	24	
	<table border="1"> <thead> <tr> <th>Rev.</th> <th>Data</th> <th>Descrizione</th> <th>Redige</th> <th>Verifica</th> <th>Approva</th> </tr> </thead> <tbody> <tr> <td>00</td> <td>03/23</td> <td>Prima emissione</td> <td>AI</td> <td>GR</td> <td>RC</td> </tr> <tr> <td>01</td> <td></td> <td></td> <td></td> <td></td> <td></td> </tr> <tr> <td>02</td> <td></td> <td></td> <td></td> <td></td> <td></td> </tr> <tr> <td>03</td> <td></td> <td></td> <td></td> <td></td> <td></td> </tr> <tr> <td>04</td> <td></td> <td></td> <td></td> <td></td> <td></td> </tr> <tr> <td>05</td> <td></td> <td></td> <td></td> <td></td> <td></td> </tr> <tr> <td>06</td> <td></td> <td></td> <td></td> <td></td> <td></td> </tr> </tbody> </table>	Rev.	Data	Descrizione	Redige	Verifica	Approva	00	03/23	Prima emissione	AI	GR	RC	01						02						03						04						05						06							
Rev.	Data	Descrizione	Redige	Verifica	Approva	
00	03/23	Prima emissione	AI	GR	RC	
01	
02	
03	
04	
05	
06	
GESTORE RETE ELETTRICA 	SOCIETA' PROPONENTE: Guarda Veneta SRL Via Quattro Novembre, 2 Padova PEC: guardaveneta@pec-legal.it REA: MI - 2677345 P.iva 05496450288	SOCIETA' di PROGETTAZIONE: Renuvalue SRL Via Quattro Novembre, 2 Padova PEC: cert@pec.renvalue.it 	