
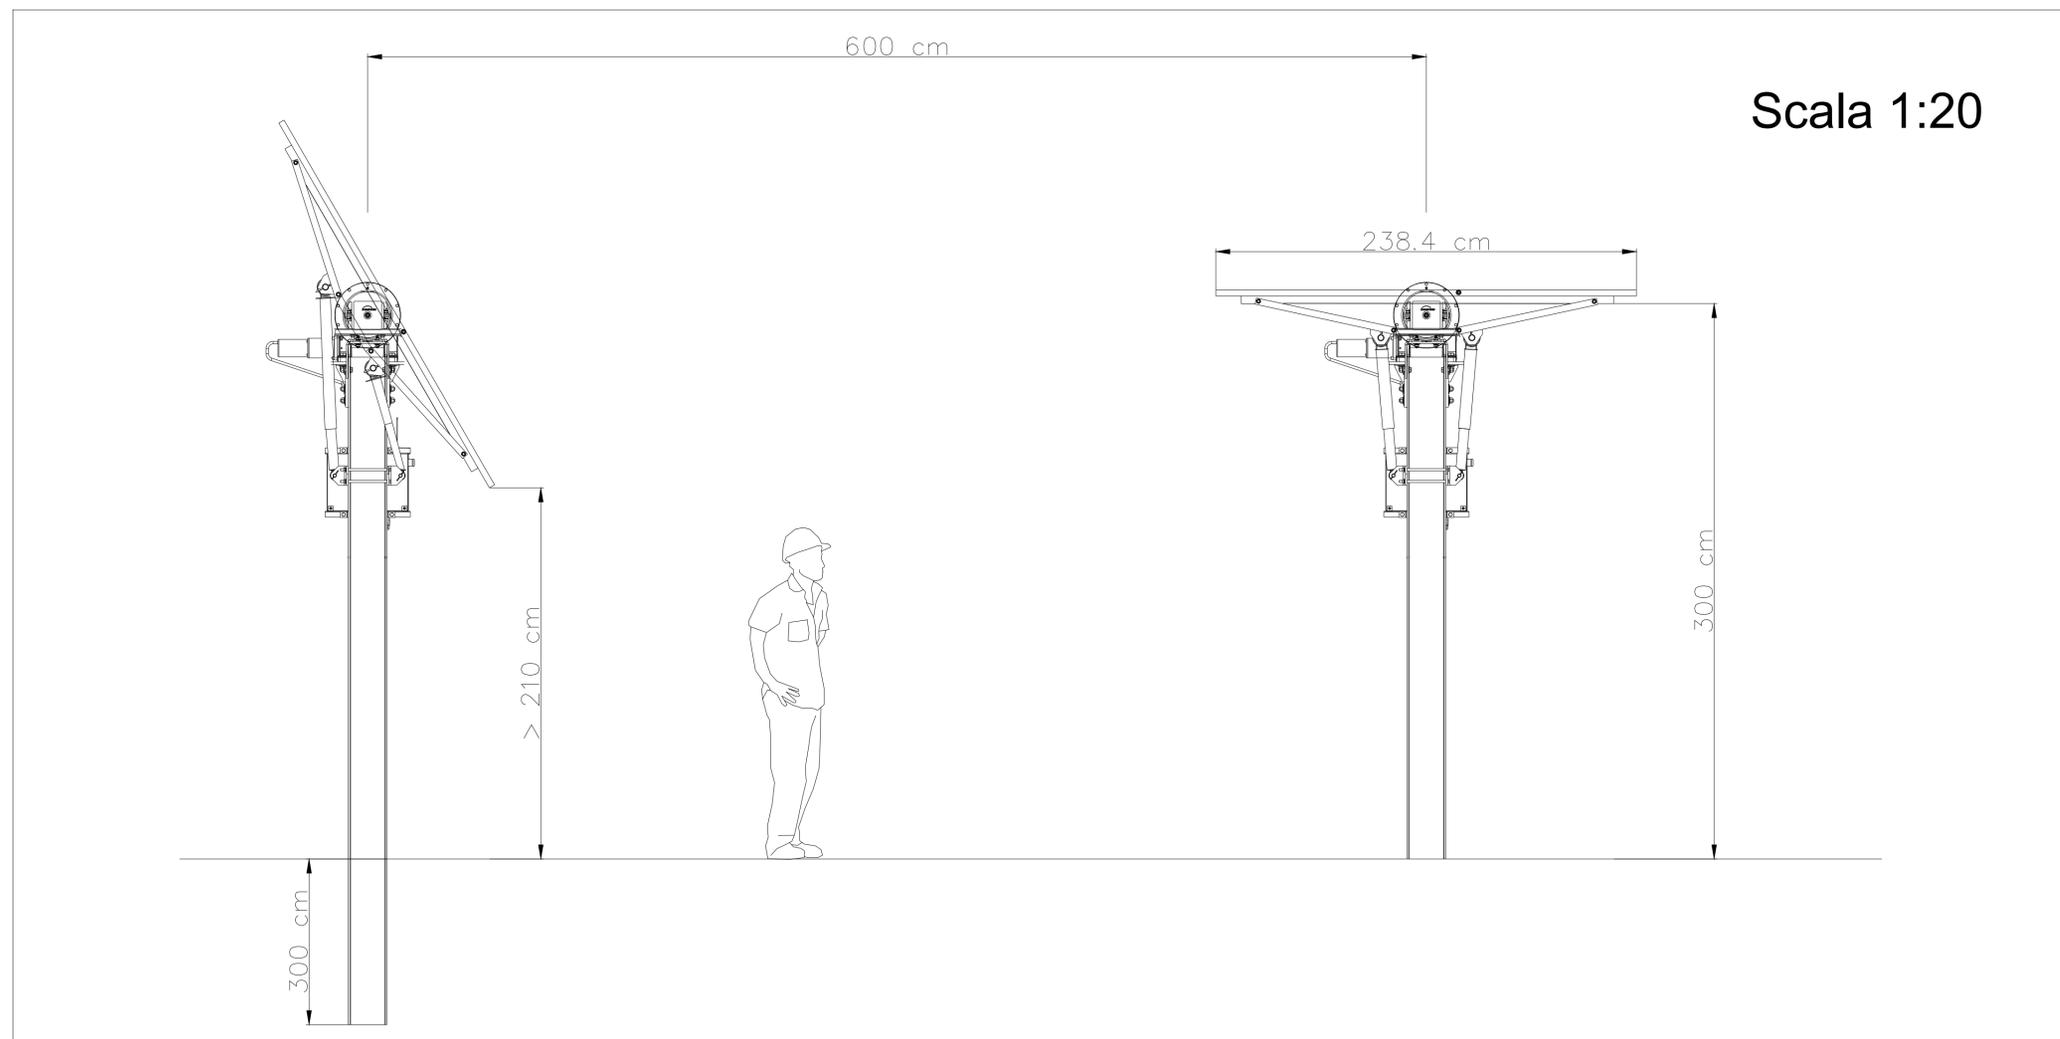


Strutture di supporto moduli fotovoltaici - Scala 1:100

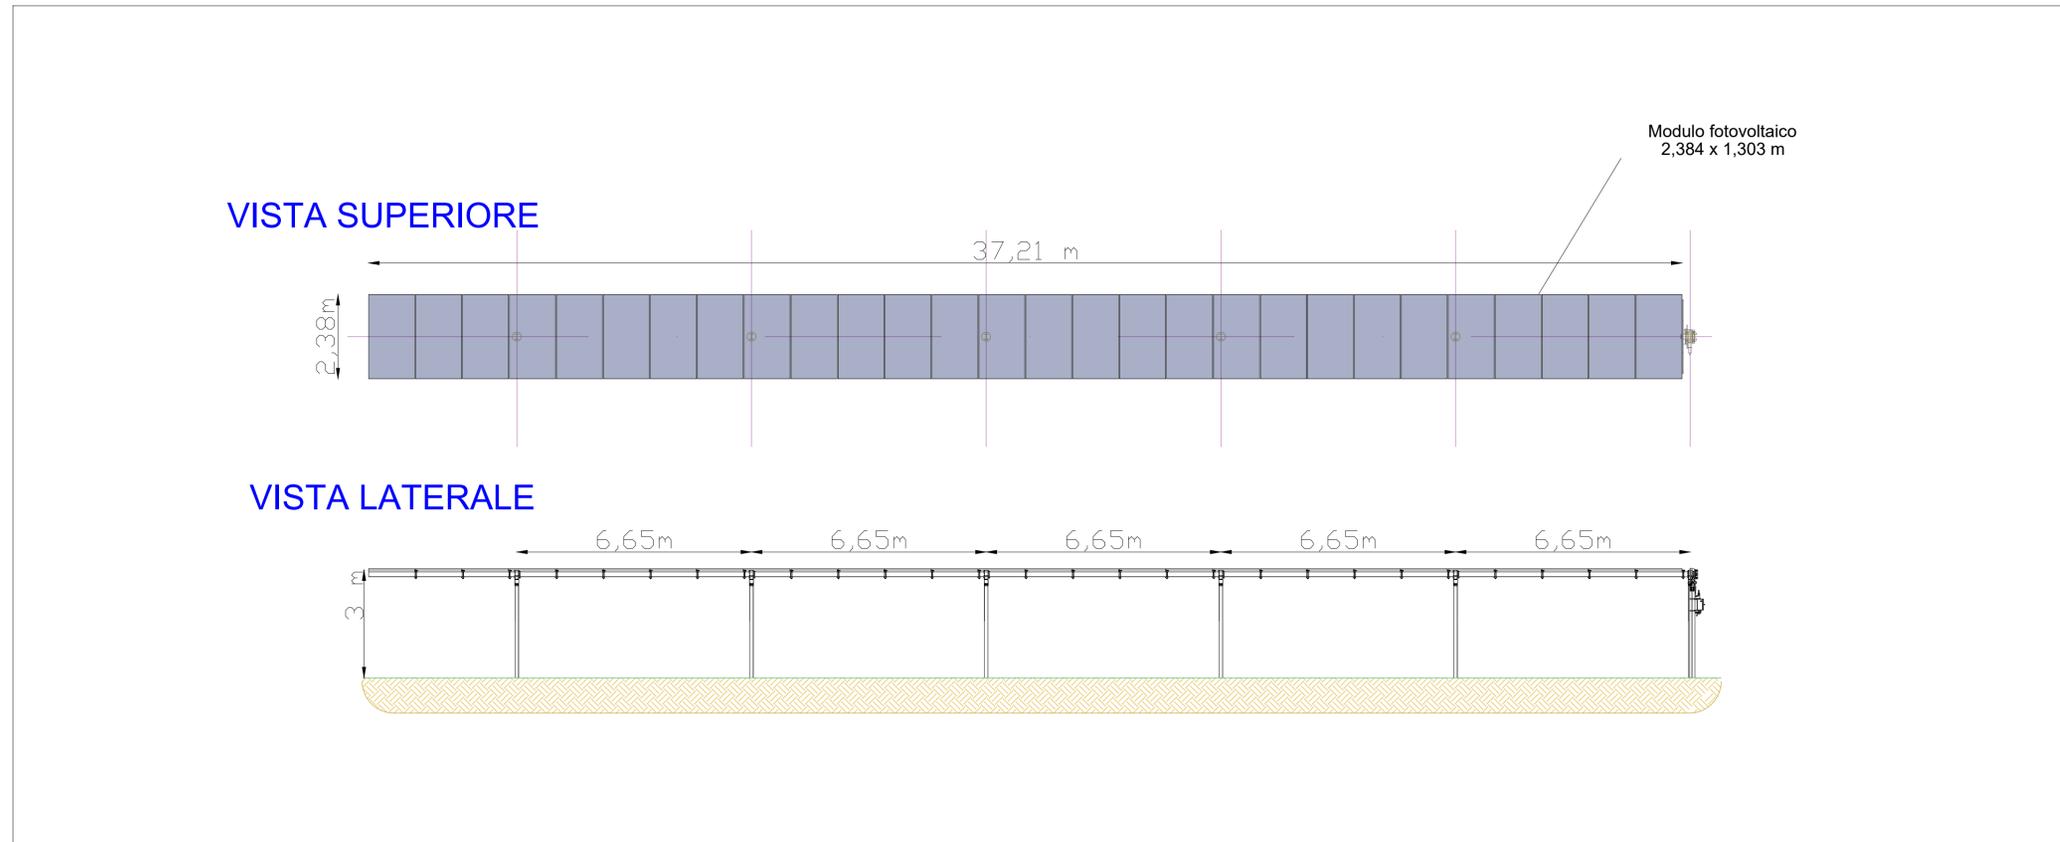

<p>Regione Veneto </p> <p>Provincia di Rovigo </p> <p>Comune di Guarda Veneta </p>	<p>IMPIANTO AGROVOLTAICO DI 70MW CON STORAGE 30MW/120MWh SITO NEL COMUNE DI GUARDA VENETA (RO) E RELATIVE OPERE CONNESSE</p>	
<p>PROGETTISTA INCARICATO: Ing. Riccardo Clementi Pec: riccardo.clementi@ingpec.eu</p>	<p>Scala: Varie</p> <p>Formato: A1</p> <p>Titolo elaborato: Strutture moduli fotovoltaici</p>	
<p>TECNICI COINVOLTI Ing. Riccardo Clementi Arch. Emiliano Manzato Dott. Agr. Stefano Pesavento Dott. Geol. Loris Tietto</p>	<p>CODICE ELABORATO</p> <table border="1" style="width: 100%; border-collapse: collapse;"> <thead> <tr> <th>PROGETTO</th> <th>CLASSE</th> <th>TIPO</th> <th>PROG.</th> </tr> </thead> <tbody> <tr> <td>RVFEV02</td> <td>VIA2</td> <td>D</td> <td>25</td> </tr> </tbody> </table> <table border="1" style="width: 100%; border-collapse: collapse;"> <thead> <tr> <th>Rev.</th> <th>Data</th> <th>Descrizione</th> <th>Redige</th> <th>Verifica</th> <th>Approva</th> </tr> </thead> <tbody> <tr> <td>00</td> <td>03/23</td> <td>Prima emissione</td> <td>AI</td> <td>GR</td> <td>RC</td> </tr> <tr> <td>01</td> <td></td> <td></td> <td></td> <td></td> <td></td> </tr> <tr> <td>02</td> <td></td> <td></td> <td></td> <td></td> <td></td> </tr> <tr> <td>03</td> <td></td> <td></td> <td></td> <td></td> <td></td> </tr> <tr> <td>04</td> <td></td> <td></td> <td></td> <td></td> <td></td> </tr> <tr> <td>05</td> <td></td> <td></td> <td></td> <td></td> <td></td> </tr> <tr> <td>06</td> <td></td> <td></td> <td></td> <td></td> <td></td> </tr> </tbody> </table>	PROGETTO	CLASSE	TIPO	PROG.	RVFEV02	VIA2	D	25	Rev.	Data	Descrizione	Redige	Verifica	Approva	00	03/23	Prima emissione	AI	GR	RC	01						02						03						04						05						06					
PROGETTO	CLASSE	TIPO	PROG.	
RVFEV02	VIA2	D	25	
Rev.	Data	Descrizione	Redige	Verifica	Approva	
00	03/23	Prima emissione	AI	GR	RC	
01	
02	
03	
04	
05	
06	
<p>GESTORE RETE ELETTRICA</p> <p></p>	<p>SOCIETA' PROPONENTE:</p> <p>Guarda Veneta SRL Via Quattro Novembre, 2 Padova PEC: guardaveneta@pec-legal.it REA: MI - 2677345 P.Iva 05496450288</p>	<p>SOCIETA' DI PROGETTAZIONE:</p> <p>Renvalue SRL Via Quattro Novembre, 2 Padova PEC: cert@pec.renvalue.it</p> <p></p>	