




Disposizione tipo delle aree A, B e C in prospetto

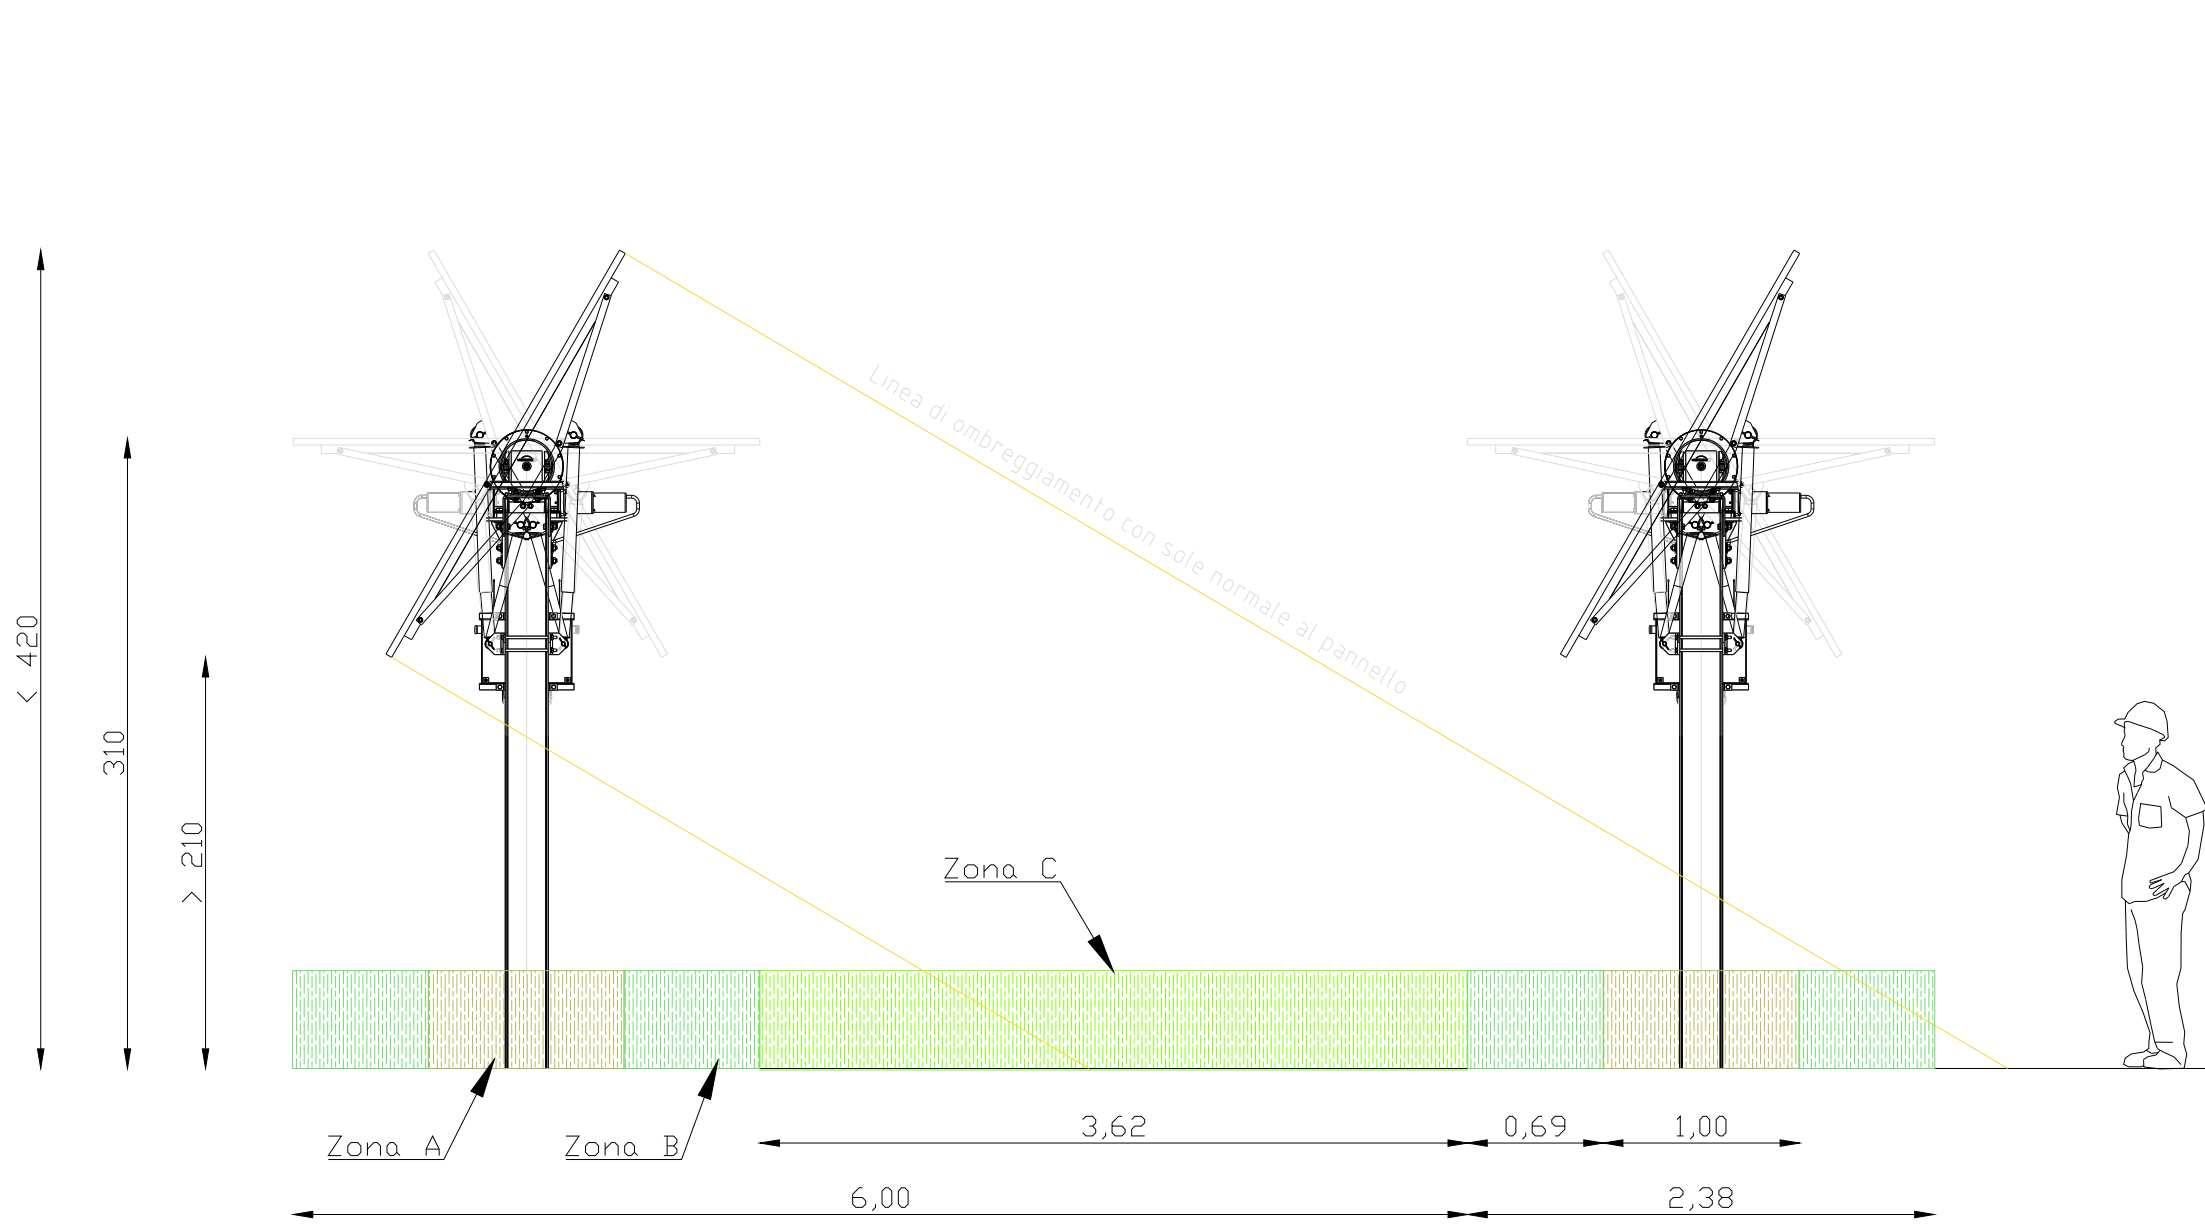

Layout tipo della mitigazione perimetrale

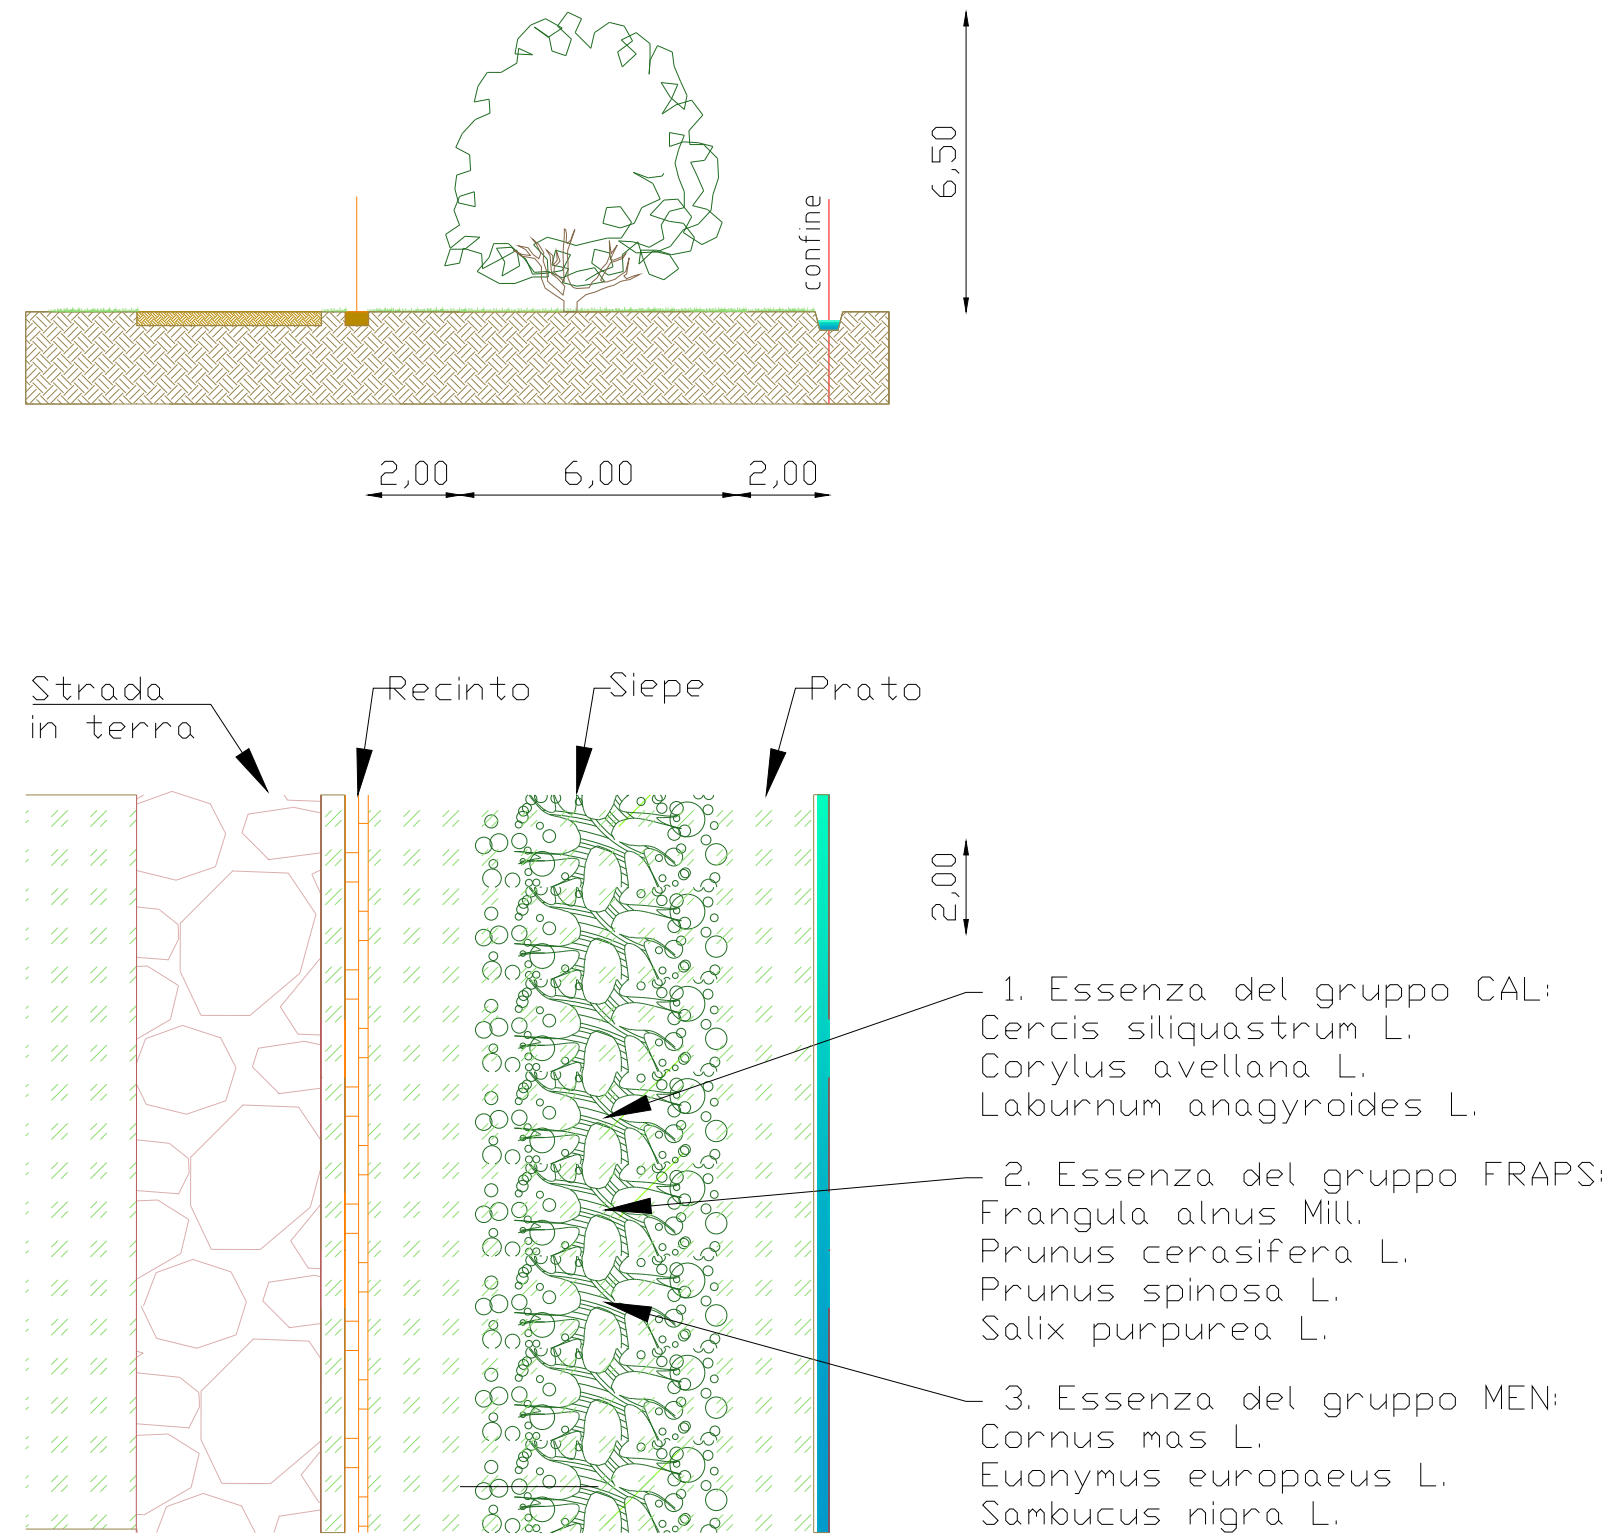

Disposizione tipo delle aree A, B, C, D in pianta

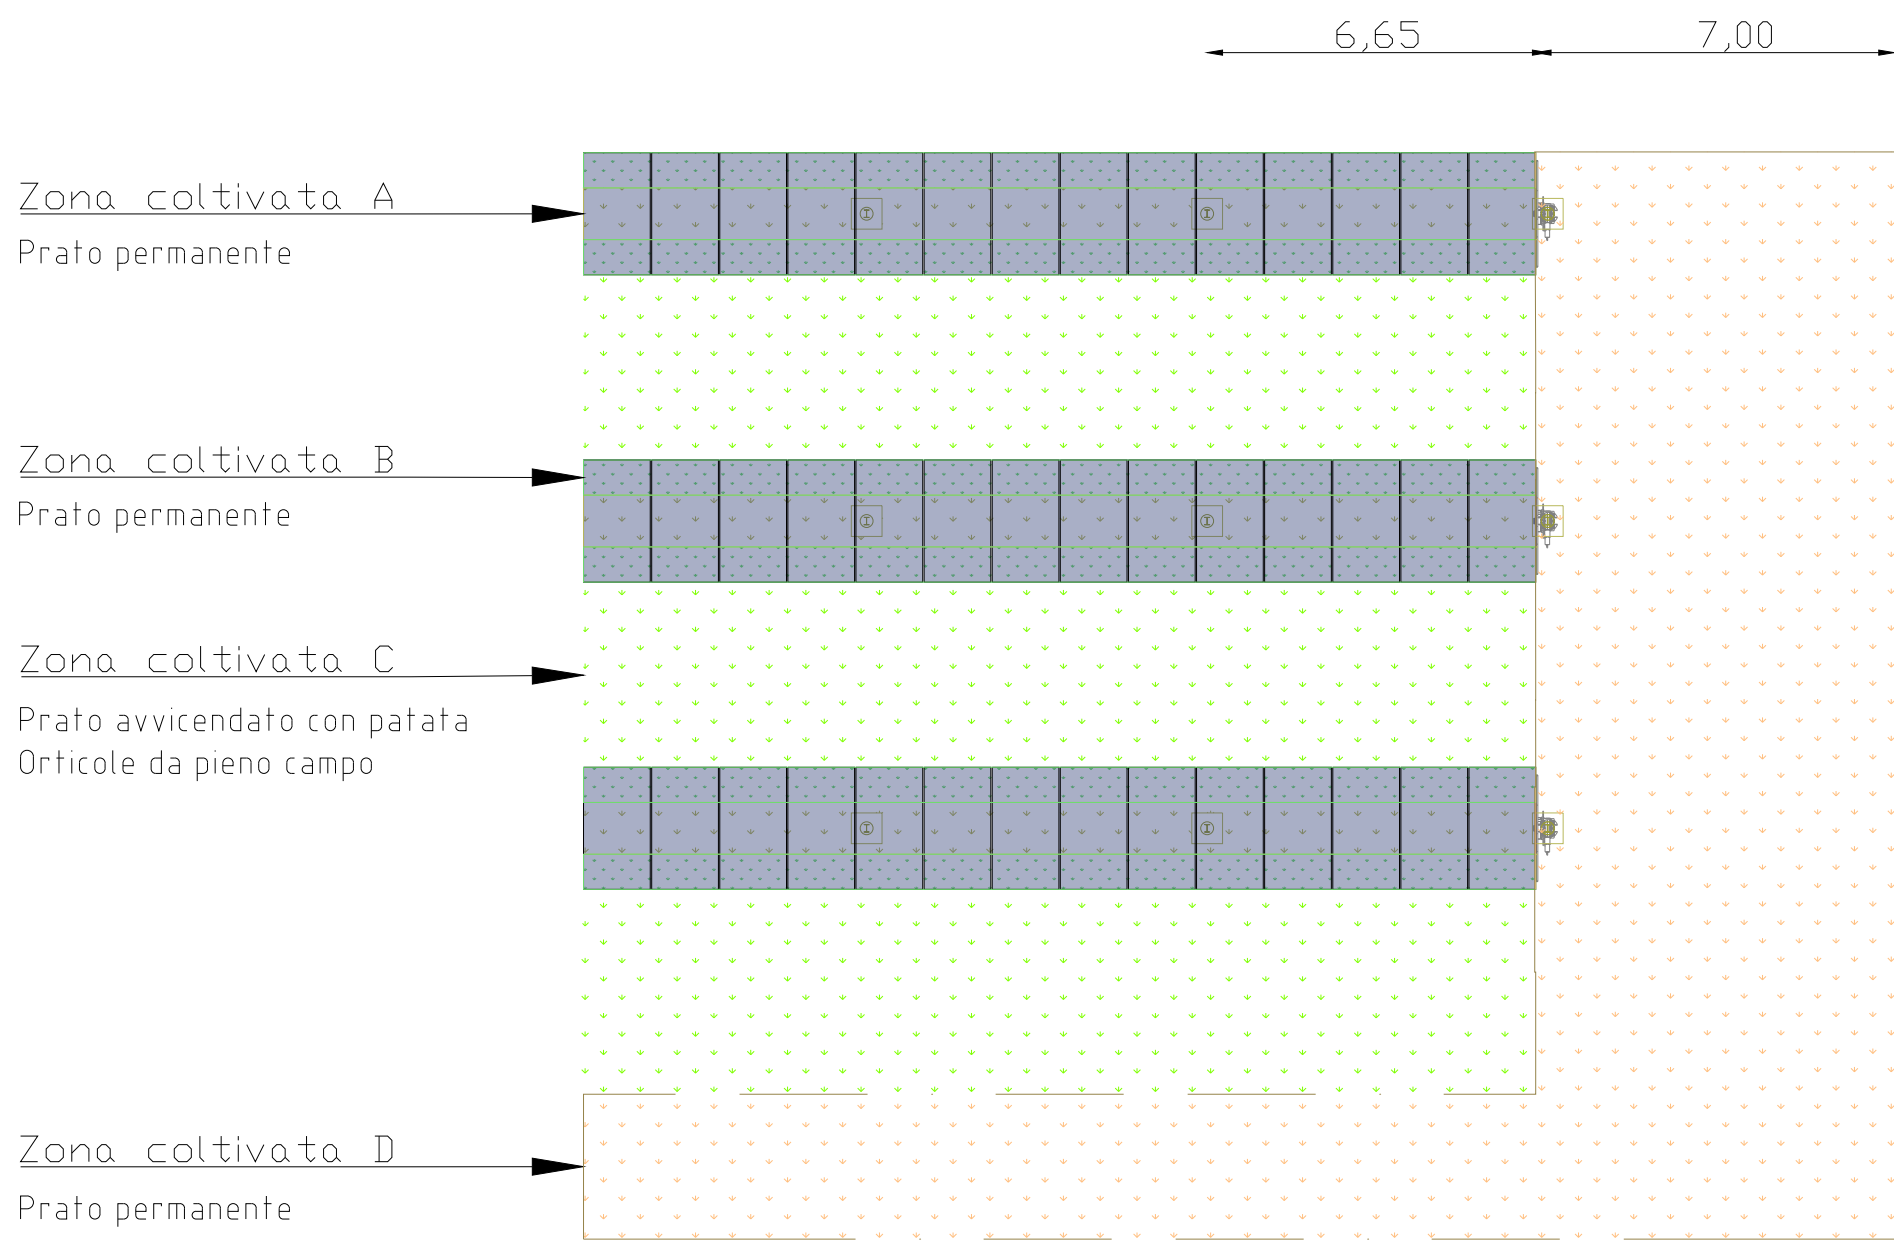

Composizione arborea della siepe perimetrale

Nome scientifico	Nome comune	PRGC	Riferimento	Gruppo	Quota	Campo OVEST	Campo EST
Cercis siliquastrum L.	Albero di Giuda	SI	C	CAL	14.17%	251	191
Cornus mas L.	Corniolo	SI	M	MEN	14.17%	251	191
Corylus avellana L.	Nocciolo	SI	A	CAL	14.17%	251	191
Euonymus europaeus L.	Fusaggine	-	E	MEN	5.00%	89	67
Frangula alnus Mill.	Frangola	-	F	FRAPS	5.00%	89	67
Laburnum anagyroides L.	Maggiociondolo	-	L	CAL	5.00%	89	67
Prunus cerasifera L.	Mirabolano	-	R	FRAPS	5.00%	89	67
Prunus spinosa L.	Prugnolo	SI	P	FRAPS	11.67%	207	157
Salix purpurea L.	Salice rosso	SI	S	FRAPS	11.67%	207	157
Sambucus nigra L.	Sambuco	SI	N	MEN	14.17%	251	191
				CAL	33.33%	591	450
				FRAPS	33.33%	591	450
				MEN	33.33%	591	450
				PRGC art. 47	80,00%	1.418	1.079
				TOTALE		1.773	1.349

Regione Veneto

Provincia di Rovigo

Comune di Guarda Veneta

PROGETTISTA INCARICATO:
Ing. Riccardo Clementi
Pec: riccardo.clementi@ingpec.eu

IMPIANTO AGROVOLTAICO DI 70MW CON STORAGE 30MW/120MWh SITO NEL COMUNE DI GUARDA VENETA (RO) E RELATIVE OPERE CONNESSE

Scala: Varie
Formato: A1

Titolo elaborato: Progetto agronomico

TECNICI COINVOLTI
Ing. Riccardo Clementi
Arch. Emiliano Manzato
Dott. Agr. Stefano Pesavento
Dott. Geol. Loris Tietto

CODICE ELABORATO

PROGETTO	CLASSE	TIPO	PROG.
RVFVVE02	VIA2	D	42

GESTORE RETE ELETTRICA

SOCIETA' PROPONENTE:
Guarda Veneta SRL
Via Mike Bongiorno, 13 - 20124 Milano
PEC: guardaveneta@pec-legal.it
REA: MI - 2677345
P.iva 05496450288

SOCIETA' DI PROGETTAZIONE:
Renvalue SRL
Via Quattro Novembre, 2 Padova
PEC: cert@pec.renvalue.it